


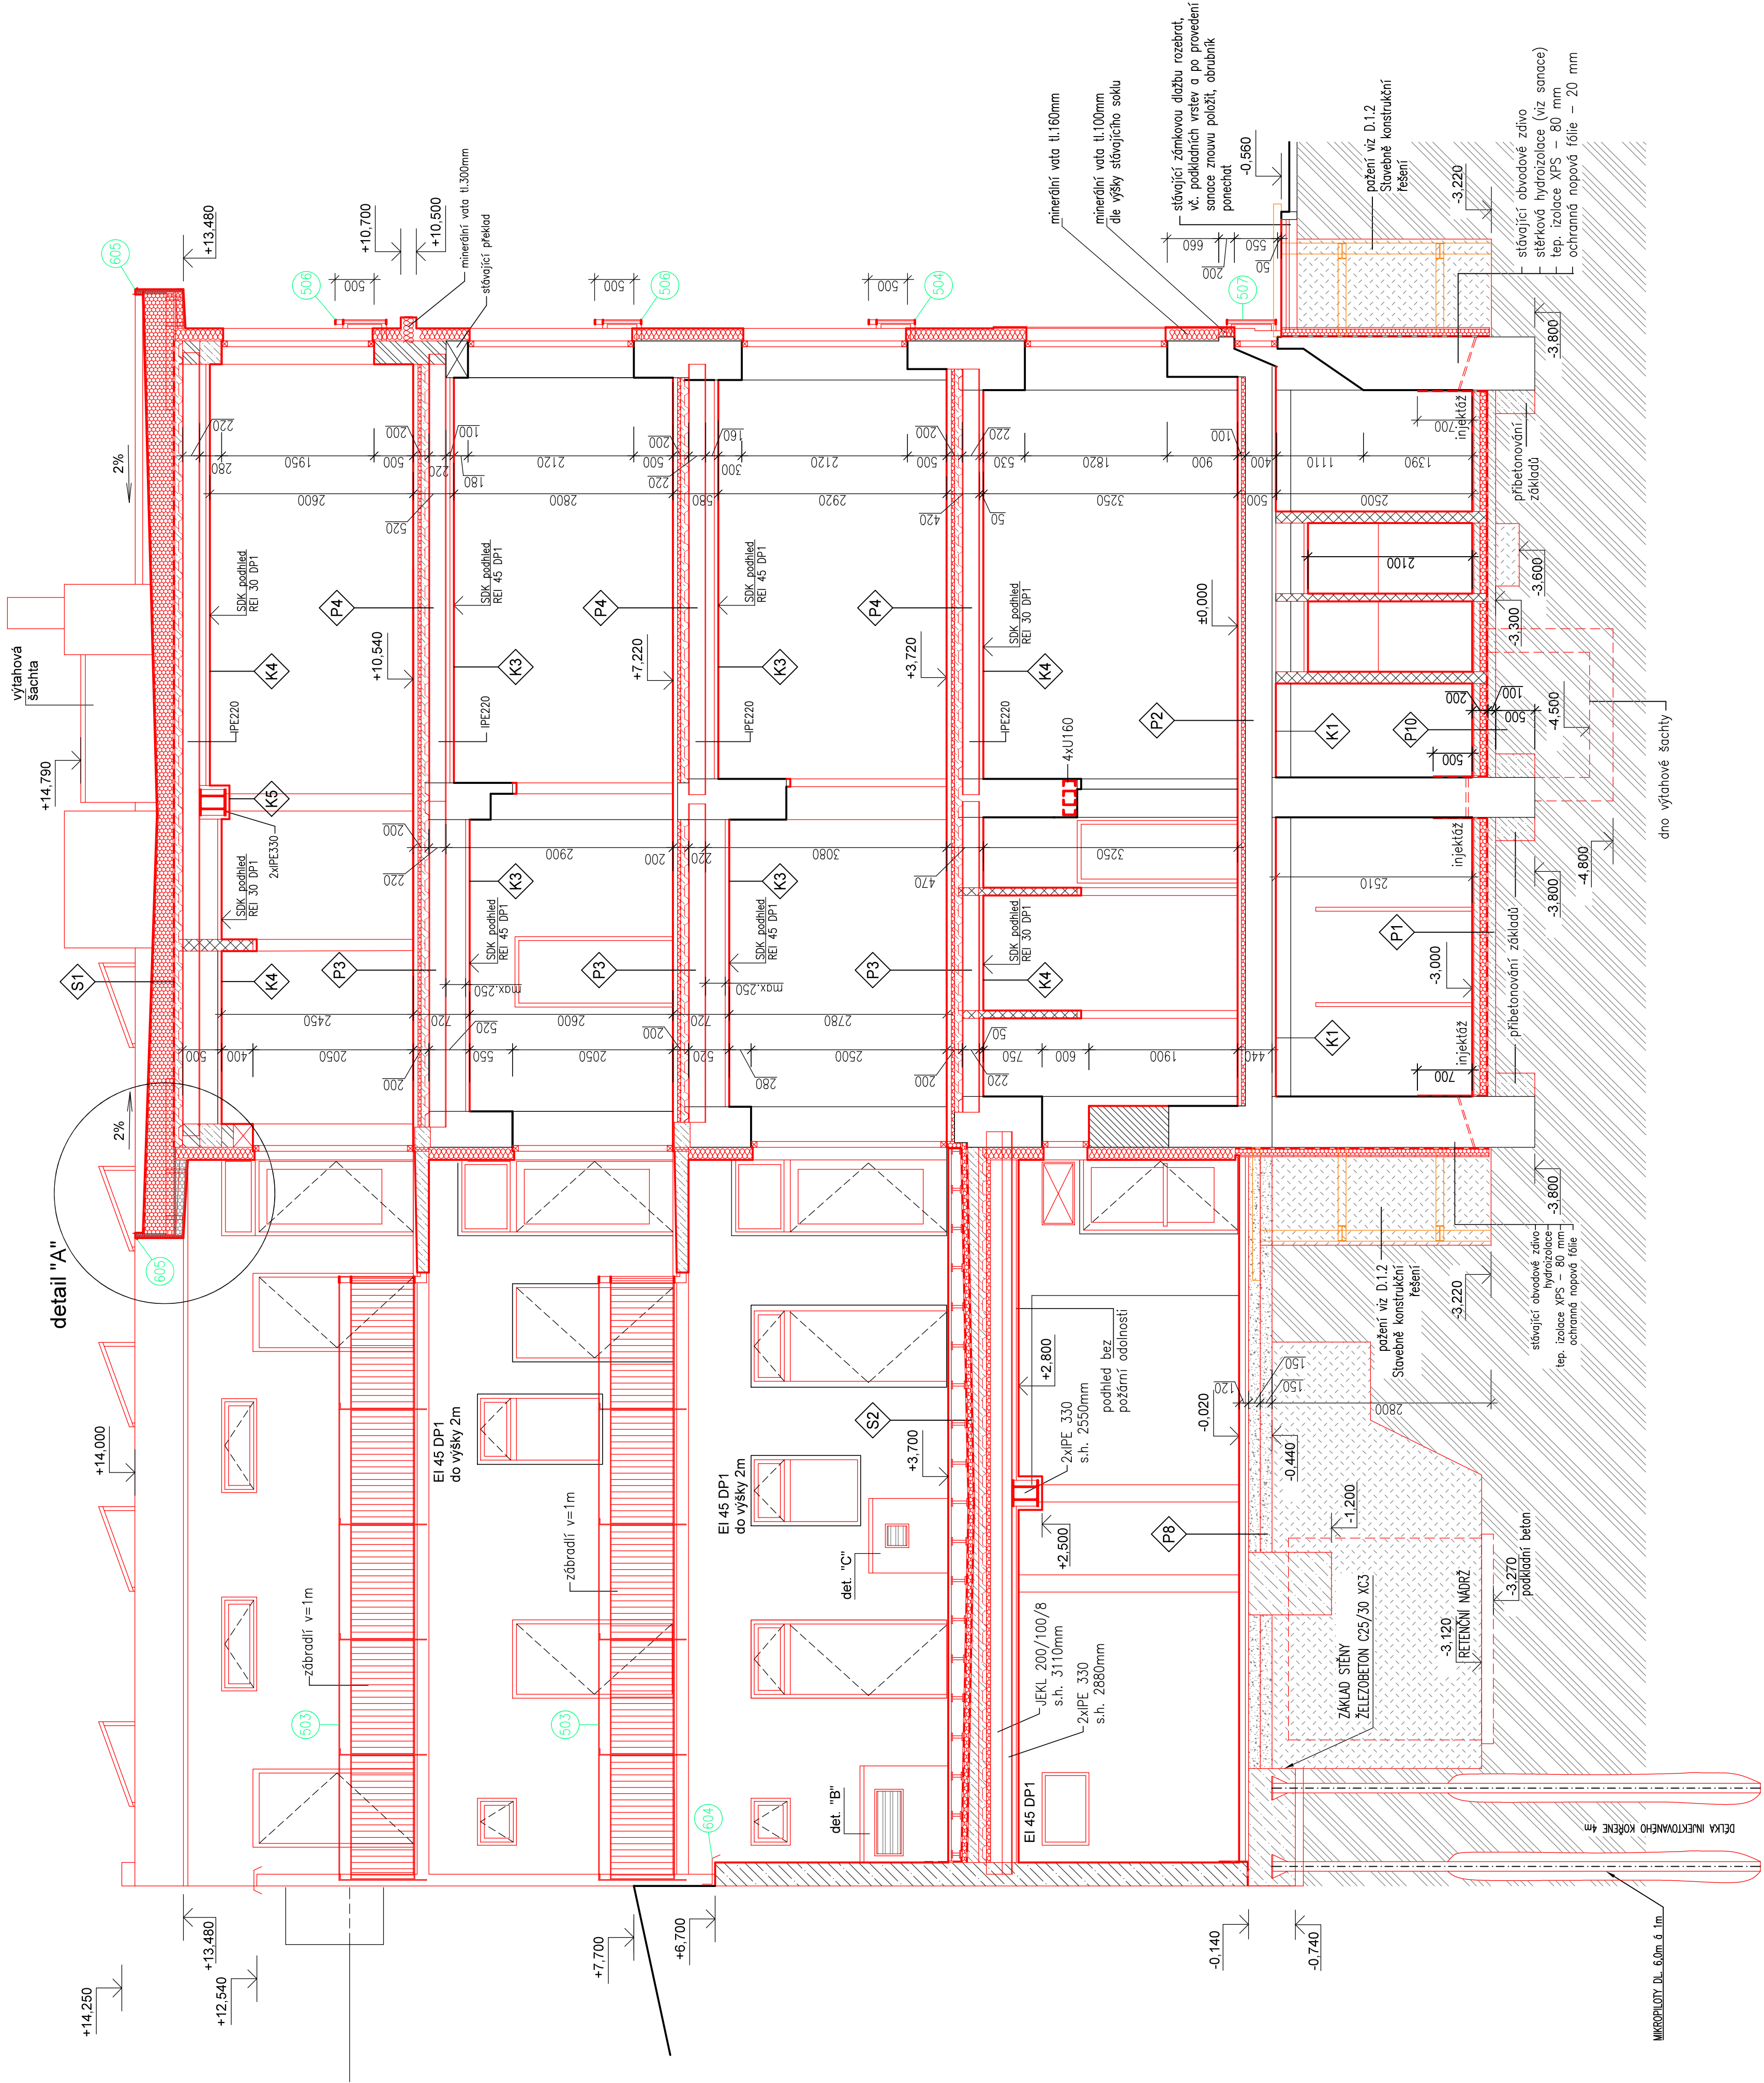

LEGENDA HMOT:

- STÁVAJÍCÍ OBVOODOVÉ ZDVO
- +KZS, ZATEPLENÍ MINERÁLNÍ VATOU TL. 160mm, SYSTÉMOVÁ SILIKONOVÁ PROBĚVĚNÁ OMÍTKA
- STÁVAJÍCÍ ZDVO
- OBVOODOVÉ ZDVO Z POROBETONOVÝCH TVÁRNIC TL. 300mm
- +KZS, ZATEPLENÍ MINERÁLNÍ VATOU TL. 160mm, SYSTÉMOVÁ SILIKONOVÁ PROBĚVĚNÁ OMÍTKA
- ZDVO Z KERAMICKÝCH TVAROVEK AKU TL. 250 a 300mm
- PŘÍČKY Z POROBETONOVÝCH TVÁRNIC TL.100 a 150mm
- DOZDÍNKY Z PLYNÝCH CHEL
- BETONOVÉ KONSTRUKCE
- MINERÁLNÍ TEPELNÉ IZOLAČNÍ DESKY TL.100 mm
- TEPELNÁ IZOLACE EPS
- NASYPANÁ ZEMINA
- ROSTLÁ ZEMINA
- TEPELNÉ IZOLAČNÍ NÁSTRÝK OCELOVÝCH K-CÍ NA BAZI BOROZPUSTÝCH MINERÁLNÍCH VULKEN PLYNÝCH CEMENTEM APLIKOVANÝ NA ADHEZNÍ MŮSTEK 15 mm
- PROTIPROŽÁNÍ OMÍTKOVINA NA BAZI VERMIKULITU A CEMENTU DO VLHČEHÉHO PROSTŘEDÍ
- APLIKOVANÁ NA ADHEZNÍ MŮSTEK

POZNÁMKA:

- STÁVAJÍCÍ ZÁKLADY BUDOV ROZŠÍŘENY O 300mm. BETON C25/30 XC1, VÝZTUŽ OCEĽ B500B, KRYTÍ MIN. 50mm
- NAVRH SANÁČNÍCH OPATŘENÍ JE UVEDEN V SAMOSTATNÉ ČÁSTI PROJEKTU
- STĚNY 1.PP BUDOV OPATŘENY SANÁČNÍ OMÍTKOU
- STROPNÍ KONSTRUKCE NAD 1., 2., 3. A 4.NP JE NAVRŽENA Z OCELOVÝCH PROFILŮ PE220 6.1.0m, NA KTERÉ BUDOU KLADENY TRAPEZOVÉ PLECHY TR 55/250mm tl. 0,63mm. PLECH BUDE ZALIT BETONOVOU VRSTVOU tl.50mm NAD VLNU Z BETONU C25/30 XC1, KARI SÍŤ, KRYTÍ MIN. 20mm
- PAVLAČE JSOU ŘEŠENY JAKO ŽELEZOBETONOVÁ KONZOLA BETON C30/37 XC4 XF3, OCEĽ B500B, KRYTÍ 30mm
- ZÁBRADLÍ BUDOV PŘEVEDENA DLE ČSN 74 3305

±0.000 = úroveň stávající podlahy 1.NP

JT Projekt Gospodářská 6, 602 00, Brno, tel.: +420 583 742 712 topinka@jprojekt.com www.jprojekt.com	AKCE	STAVEBNÍ ÚPRAVY DOMU PORHAJMOVA 18, BRNO	ČÍSLO VÝKRESU	D.11.21
	OBŠAH	ŘEZ B - B	MĚŘÍTKO	1:50
ZODPOVĚDNÝ PROJEKTANT ING. J. TOPINKA K. POLČÁKOVÁ	INVESTOR	MČ Brno - Žatec, Gajdošova 7, 615 00, Brno	FORMÁT	B4 A4
	MÍSTO	Brno - Pohořelov, 620 00, parc. č. 188 a 189a	STADIUM	DSE
	VÝPRAVČNÍ	K. POLČÁKOVÁ	STADIUM	04/2021