


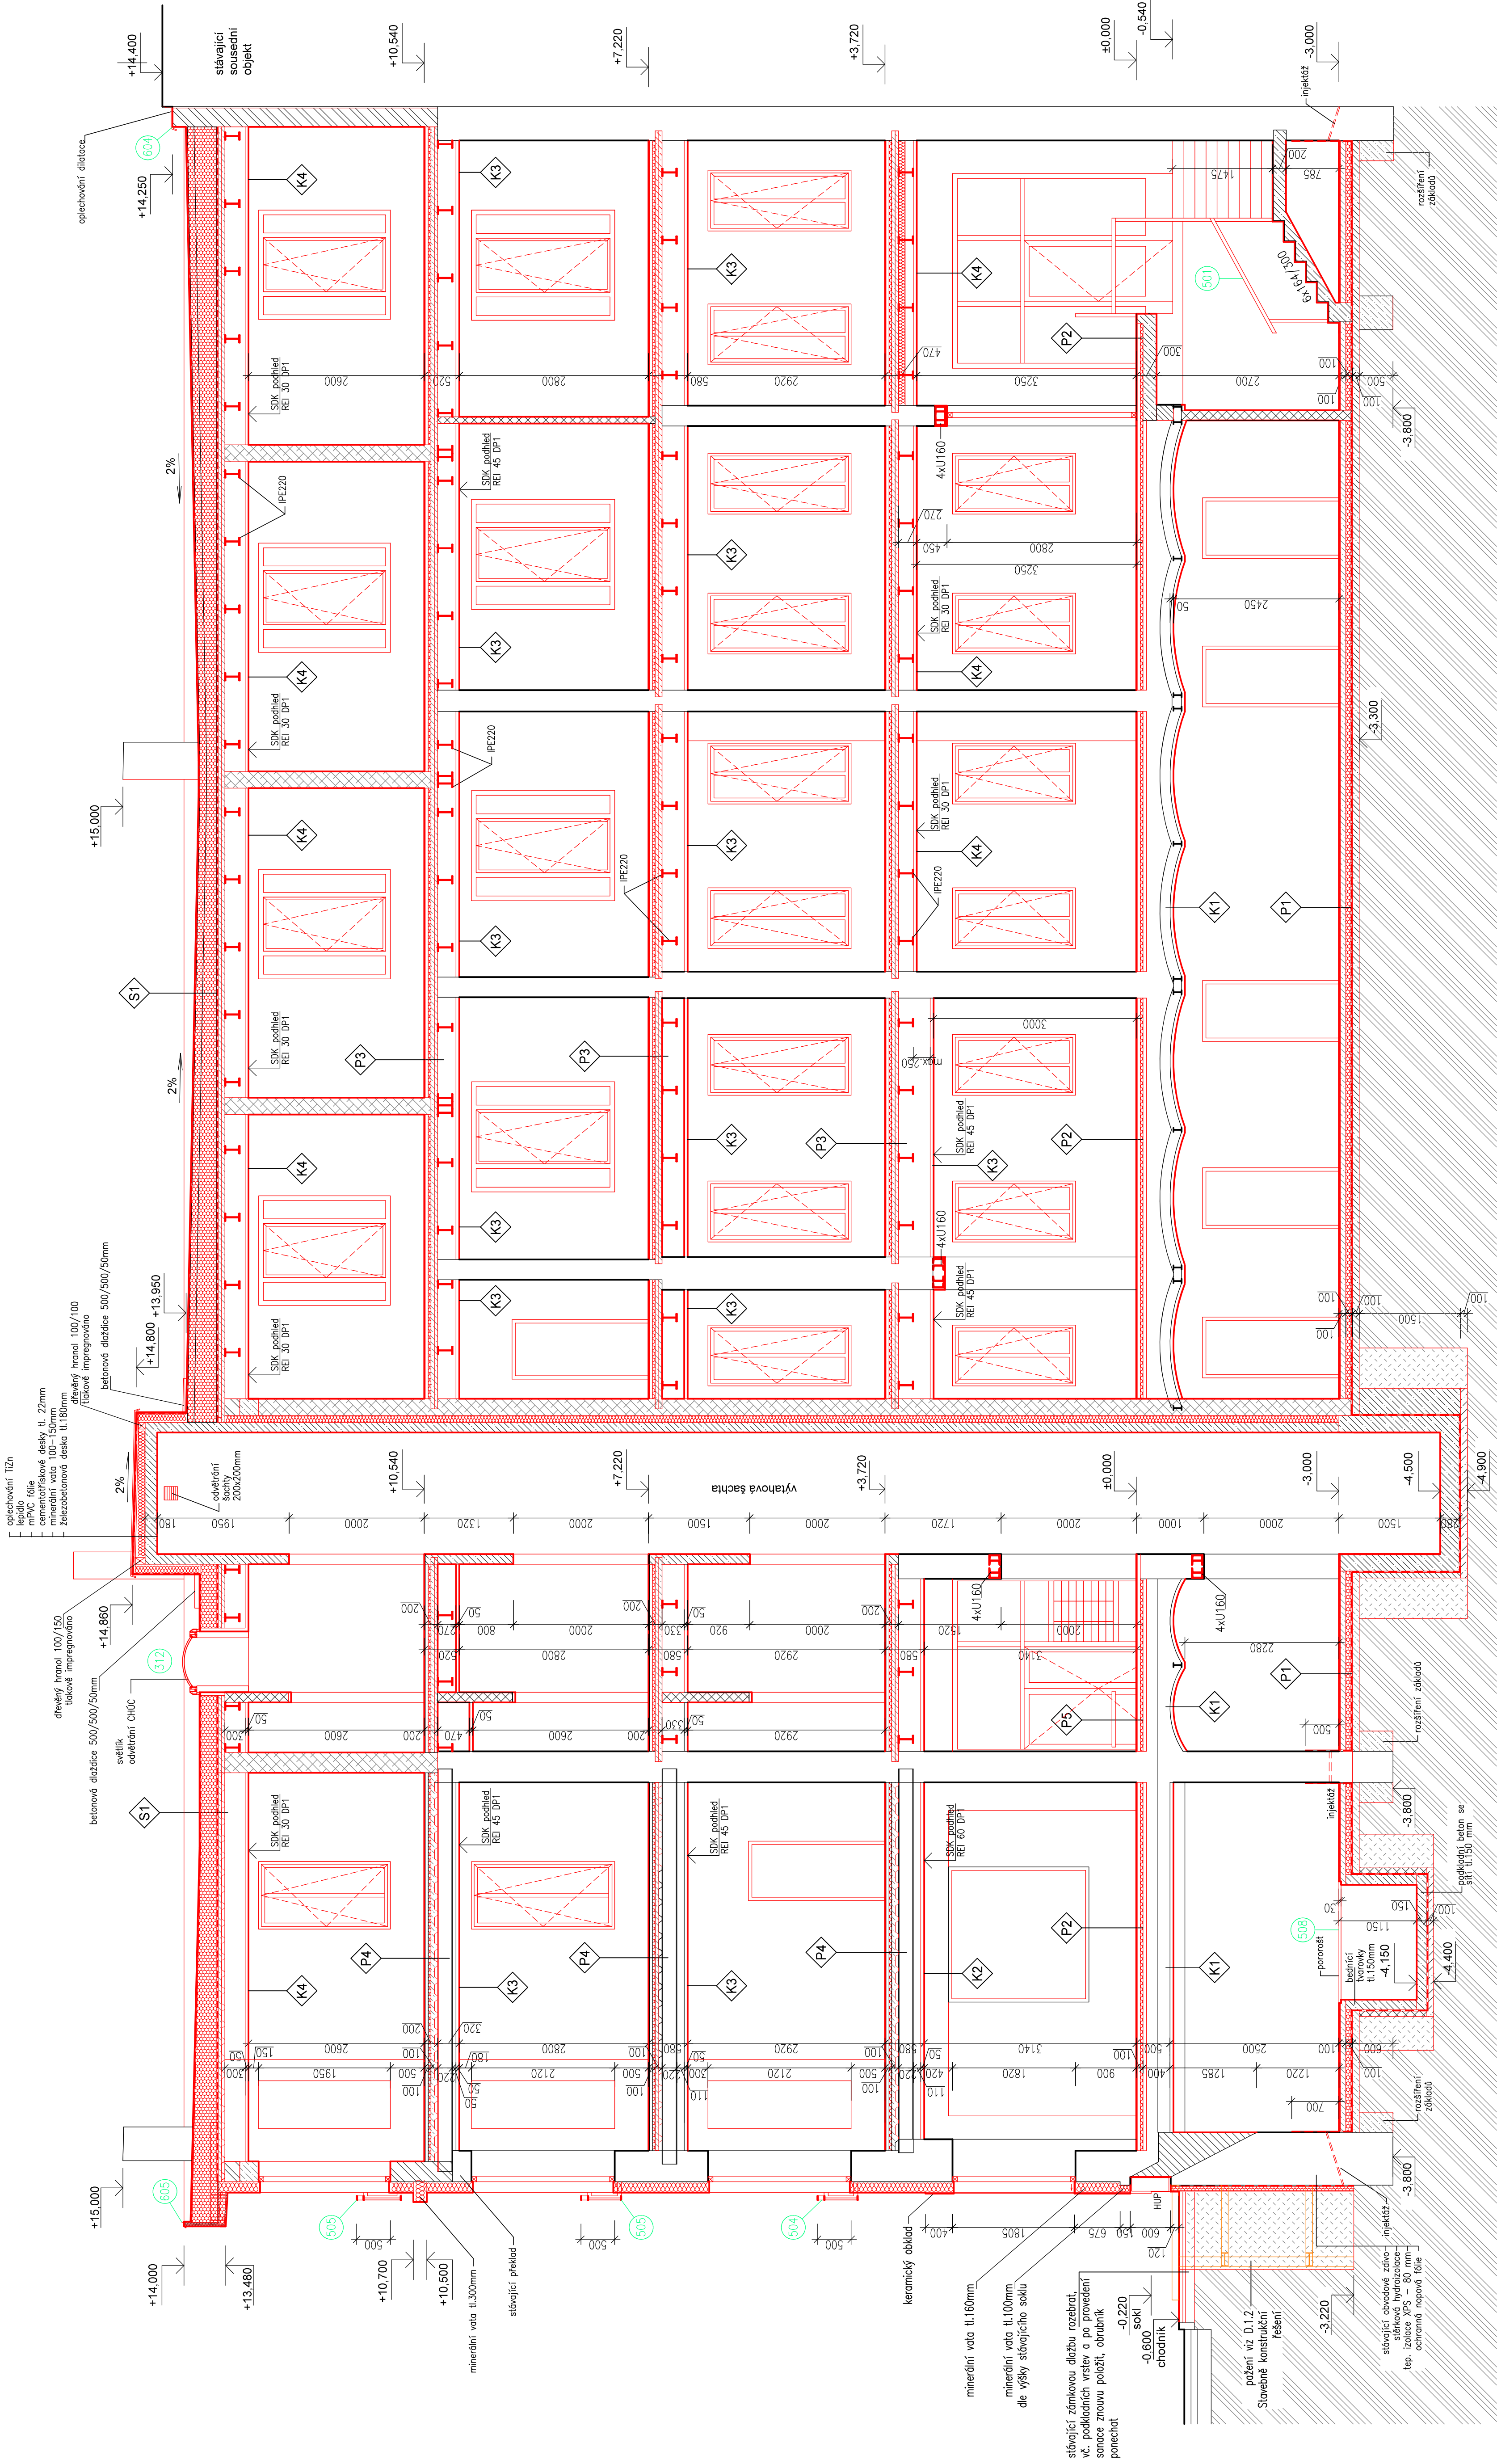

LEGENDA HMOT:

- STÁVAJÍCÍ OBRUBOVÉ ZDIVO
- +K2S, ZATEPLEN MINERALNÍ VATOU TL. 160mm, SYSTÉMOVÁ SILIKONOVÁ PROBARVENÁ OMÍTKA
- STÁVAJÍCÍ ZDIVO
- OBUDOVÉ ZDIVO Z PÓRBETONOVÝCH TVÁRNIC TL. 300mm
- +K2S, ZATEPLEN MINERALNÍ VATOU TL. 160mm, SYSTÉMOVÁ SILIKONOVÁ PROBARVENÁ OMÍTKA
- ZDIVO Z KERAMICKÝCH TVAROVEK AKU TL. 250 a 300mm
- PŘÍČKY Z PÓRBETONOVÝCH TVÁRNIC TL.100 a 150mm
- DOZDŮNKY Z PLYNCH CHEL
- BETONOVÉ KONSTRUKCE, TVAROVKY ZTRACENÉHO BEDNĚNÍ
- MINERALNÍ TEPELNÉ IZOLAČNÍ DESKY TL.100 mm
- TEPELNÁ IZOLACE XPS
- VÝTĚHOVÁ ŠACHTA – ŽELEZOBETON, TL.150mm, TVAROVKY ZTRACENÉHO BEDNĚNÍ
- MINERALNÍ VATA 100mm
- VÁPENOPSKOVÉ TVÁRNICE AKU 250mm

POZNÁMKA:

- STÁVAJÍCÍ ZÁKLADY BUDOV ROZŠÍŘENY O 300mm. BETON C25/30 XC1, VÝZTUŽ OCEĽ B500B, KRYTÍ MIN. 50mm
- VÝKAZ VÝZTUŽE – VÍZ DILENSKÁ DOKUMENTACE STAVEBNÉ KONSTRUKČNÍHO ŘEŠENÍ
- NÁVRH SANAČNÍCH OPATŘENÍ JE UVEDEN V SAMOSTATNÉ ČÁSTI PROJEKTU
- STĚNY 1.PP BUDOV OPATŘENY SANAČNÍ OMÍTKOU S OBSAHEM PŘÍRODNÍHO GRANULÁTU, VYSOKOKAPACITNÍ, ODOLNÁ SIRANOM, S VLÁKNY – VÍZ NÁVRH SANAČNÍCH OPATŘENÍ
- STROPNÍ KONSTRUKCE NAD 1., 2., 3. A 4.PP JE NÁVRŽENÁ Z OCELOVÝCH PROFILŮ IPE220 6 1,0m, NA KTERÉ BUDOU KLADENY TRAPEZOVÉ PLECHY TR 55/250mm tl. 0,63mm. PLECH BUDE ZALIT BETONOVOU VRSTVOU tl.50mm NAD VÍNU Z BETONU C25/30 XC1, KARI SÍŤ, KRYTÍ MIN. 20mm
- PAVLÁČE JSOU ŘEŠENY JAKO ŽELEZOBETONOVÁ KONZOLA BETON C30/37 XC4 XF3, OCEĽ B500B, KRYTÍ 30mm
- ZABRADLI BUDOV PROVEDENA DLE ČSN 74 3305

|                       |  |              |                                             |               |        |
|-----------------------|--|--------------|---------------------------------------------|---------------|--------|
| JT   Projekt          |  | AKCE         | STAVEBNÍ ÚPRAVY DOMU                        | ČÍSLO VÝKRESU | D11.12 |
| topinka@jprojekt.com  |  | OBRAZ        | PORHAJMOVA 18, BRNO                         | MĚŘÍTKO       | 1:50   |
| www.jprojekt.com      |  | INVESTOR     | ŘEZ C - C                                   | FORMÁT        | A4     |
| HLAVNÍ PROJEKTANT     |  | PROJEKTANT   | MC Brno - Jarmar, Gajdosova 2, 615 00, Brno | STAVBA        | DSE    |
| ZODPOVĚDNÝ PROJEKTANT |  | MÍSTO        | Brno - Prahova 1220, parc. č. 188 a č. 189a | STAVBA        | DSE    |
| VÝPRAVČNÍK            |  | K. POLČÁKOVÁ |                                             | STAVBA        | DSE    |