


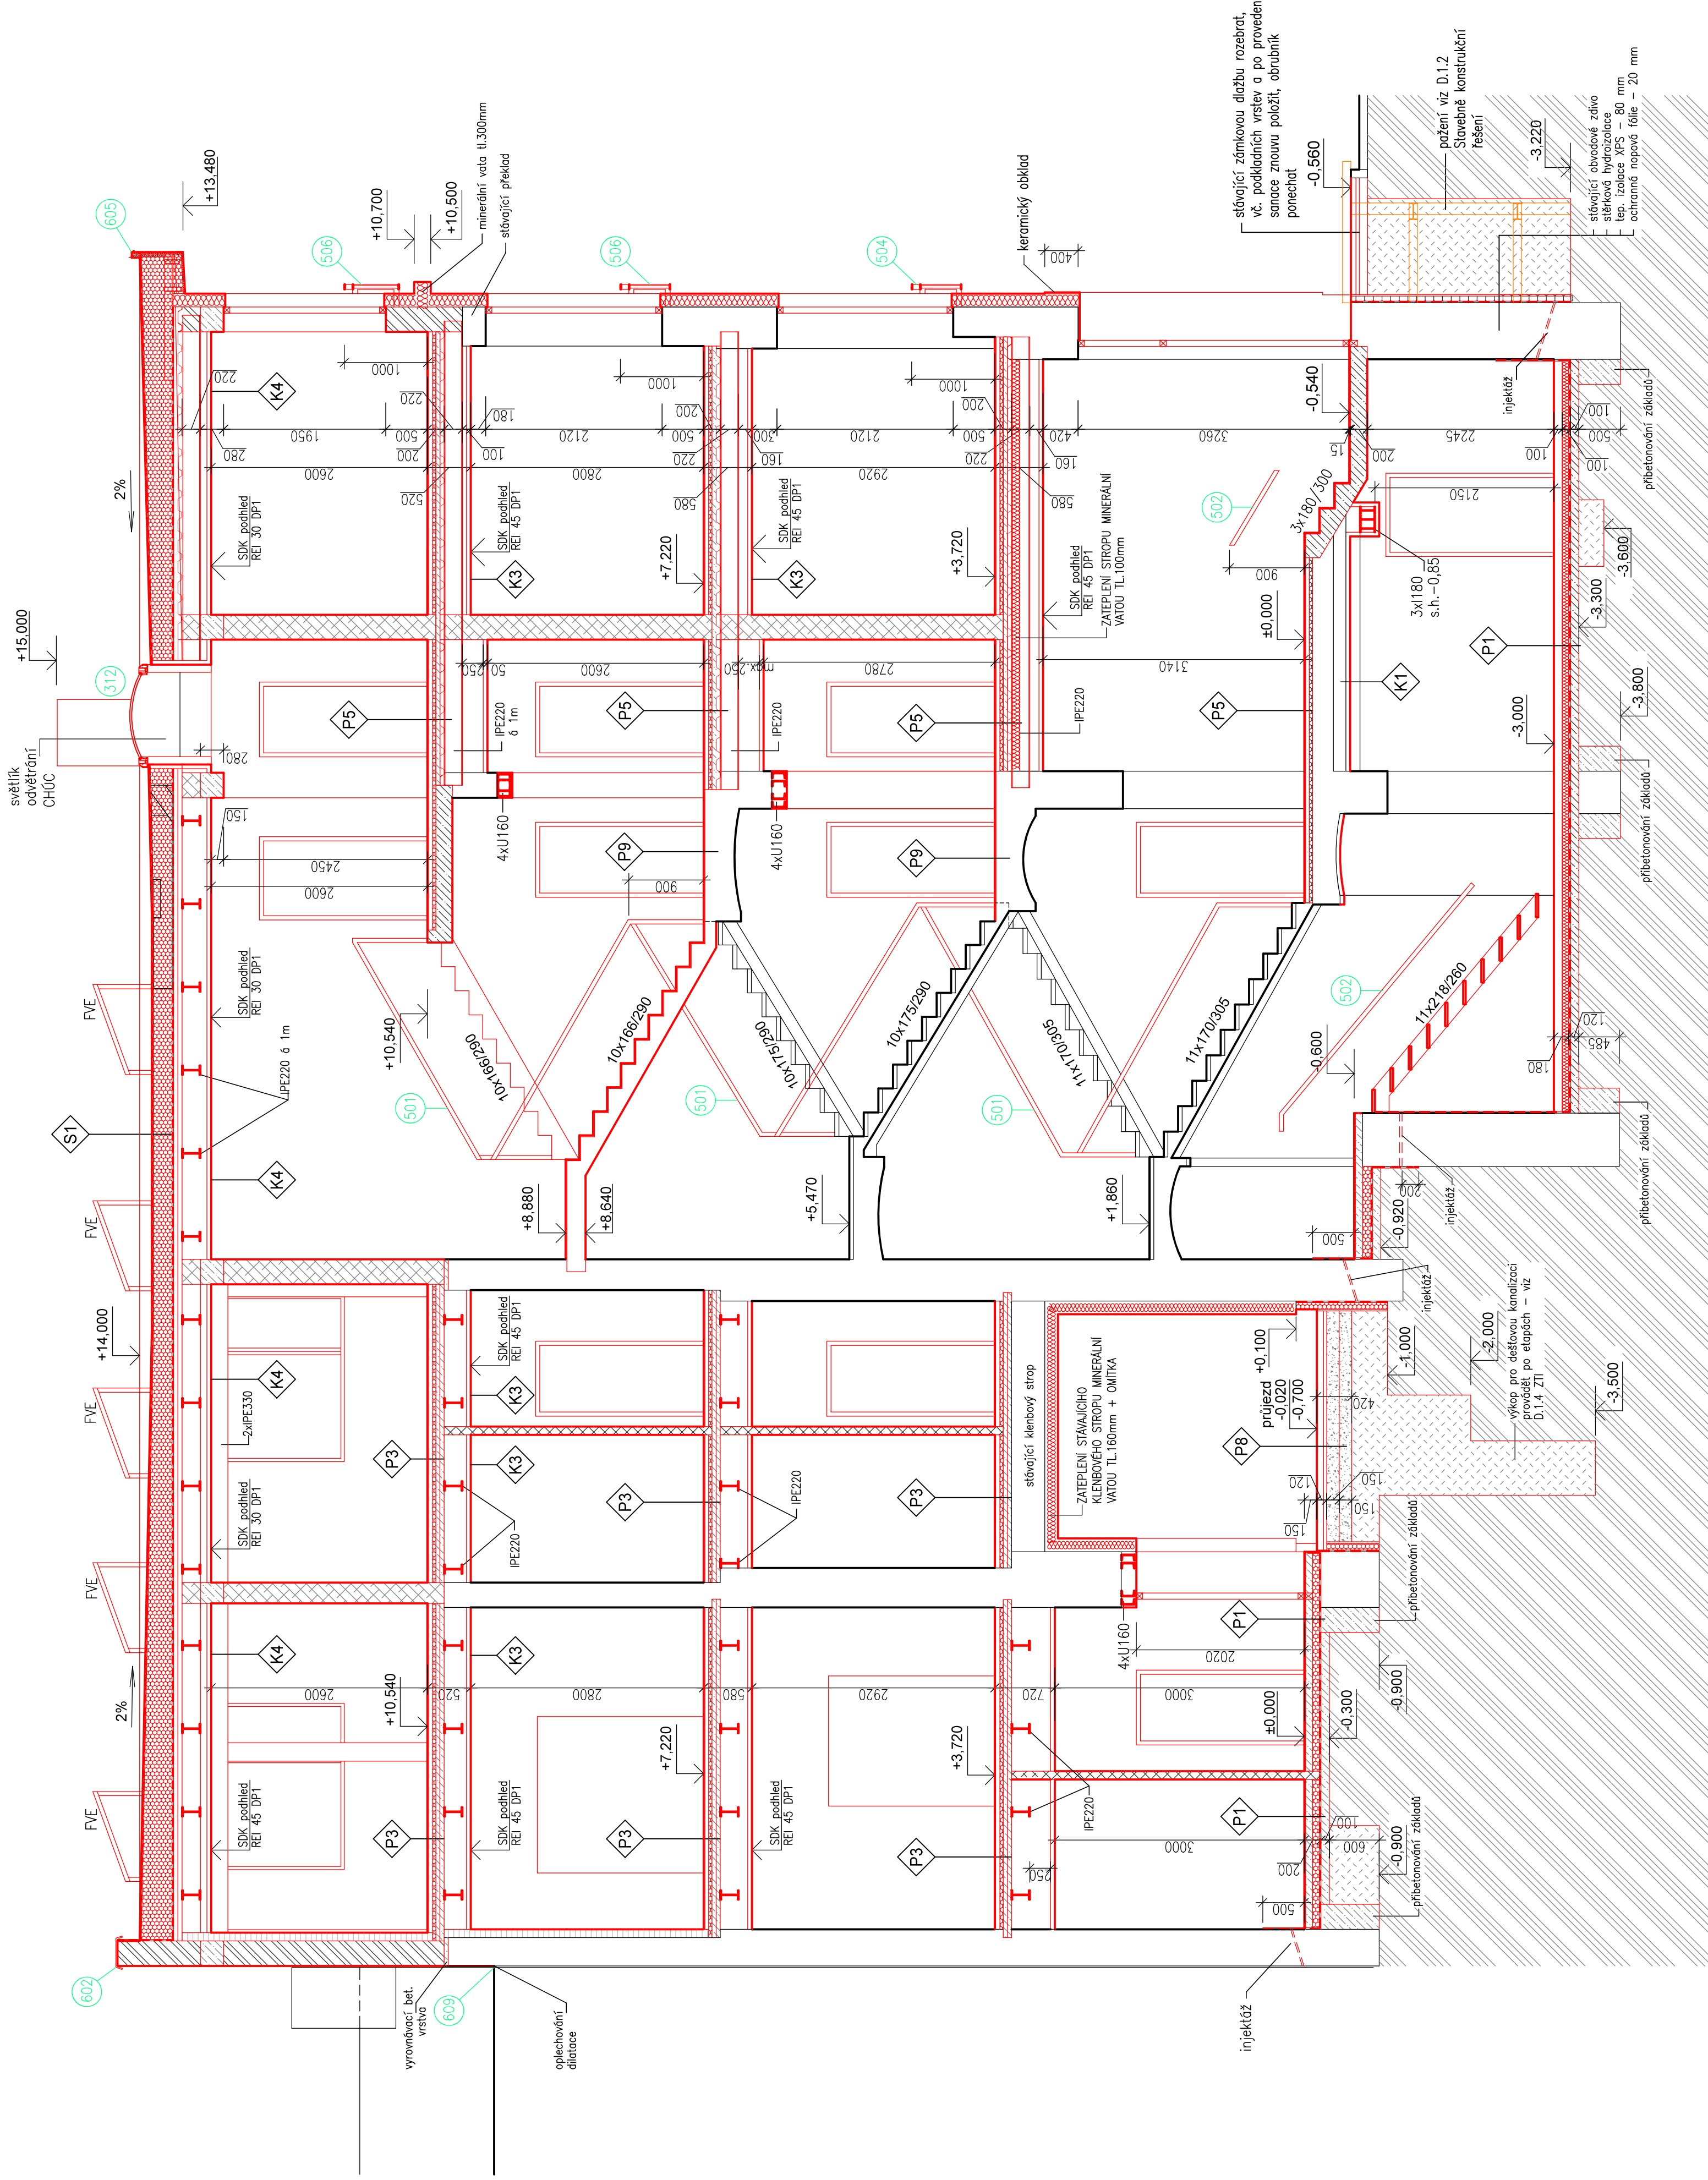

LEGENDA HMOT:

- STAVAJÍCÍ OBVODOVÉ ZDIVO
- +KZS, ZATEPLENÍ MINERÁLNÍ VATOU TL. 160mm, SYSTÉMOVÁ SILIKONOVÁ PROBĚRVENÁ OMÍTKA
- STAVAJÍCÍ ZDIVO
- OBVODOVÉ ZDIVO Z POROBETONOVÝCH TVÁRNIC TL. 300mm
- +KZS, ZATEPLENÍ MINERÁLNÍ VATOU TL. 160mm, SYSTÉMOVÁ SILIKONOVÁ PROBĚRVENÁ OMÍTKA
- ZDIVO Z KERAMICKÝCH TVAROVEK AKU TL. 250 a 300mm
- PRŮČKY Z POROBETONOVÝCH TVÁRNIC TL.100 a 150mm
- DOZDŮNKY Z PŮNYCH ČHEL
- BETONOVÉ KONSTRUKCE
- MINERÁLNÍ TEPELNÉ ISOLAČNÍ DESKY TL.100 mm
- TEPELNÁ ISOLACE XPS
- NASTRANÁ ZEMINA
- ROSTLÁ ZEMINA

- TEPELNÉ ISOLAČNÍ NÁSTRĚK OCELOVÝCH K-CÍ NA BAZI BIOROZPUŠTIVÝCH MINERÁLNÍCH VLÁKEN POJENÝCH CEMENTEM APLIKOVANÝ NA ADHEZNÍ MÍSTEK 15 mm
- PROPOJZÁNÍ OMÍTKOVNA NA BAZI VERMIKULITU A CEMENTU DO VLHKÉHO PROSTŘEDÍ
- APLIKOVANÁ NA ADHEZNÍ MÍSTEK
- NÁTER STŘEPU – BARVA BILÁ

POZNÁMKA:

- STAVAJÍCÍ ZÁKLADY BUDOU ROZŠÍŘENY O 300mm. BETON C25/30 XC1, VÝZTUŽ OCEL B500B, KRYTÍ MIN. 50mm
- NAVRH SANACIÍCH OPATŘENÍ JE UVEDEN V SAMOSTATNÉ ČÁSTI PROJEKTU
- STĚNY 1.PP BUDOU OPATŘENY SAMANČÍ OMÍTKOU
- STROPNÍ KONSTRUKCE NAD 1., 2., 3. A 4.PP JE NAVRŽENA Z OCELOVÝCH PROFILŮ IPE220 6 1,0m, NA KTERÉ BUDOU KLADENY TRAPEZOVÉ PLECHY TR 55/250mm tl. 0,65mm. PLECH BUDE ZALIT BETONOVOU VRSTVOU tl.50mm NAD VLNU Z BETONU C25/30 XC1, KARI SÍT, KRYTÍ MIN. 20mm
- PAVLÁČE JSOU ŘEŠENY JAKO ŽELEZOBETONOVÁ KONZOLA BETON C30/37 XC4 XF3, OCEL B500B, KRYTÍ 30mm
- ZABRAUDY BUDOU PROVEDENA DLE ČSN 74 3305

±0.000 = úroveň stávající podlahy 1.NP

JT Projekt Gopasova 5, 602 00, Brno, tel.: +420 583 742 272 topinka@jprojekt.com www.jprojekt.com	AKCE	STAVEBNÍ ÚPRAVY DOMU PORHAJMOVA 18, BRNO	ČÍSLO VÝKRESU	D11.123
	OBŠAH	ŘEZ D - D	MĚŘÍTKO	1:50
HLAVNÍ PROJEKTANT ZODPOVĚDNÝ PROJEKTANT VÝPRAVODNÁ	INVESTOR	MC Brno, Zámek, Gopasova 7, 615 00, Brno	FORMÁT	A1, A4
	MÍSTO	Brno, Pevnostská 62/II, parc. č. 188 a č. 189a	STADIUM	DSE
	K. POUŽITÁ	1. POUŽITÁ	STADIUM	DSE