


STROPNÍ KONSTRUKCE - STROP NAD 1.NP

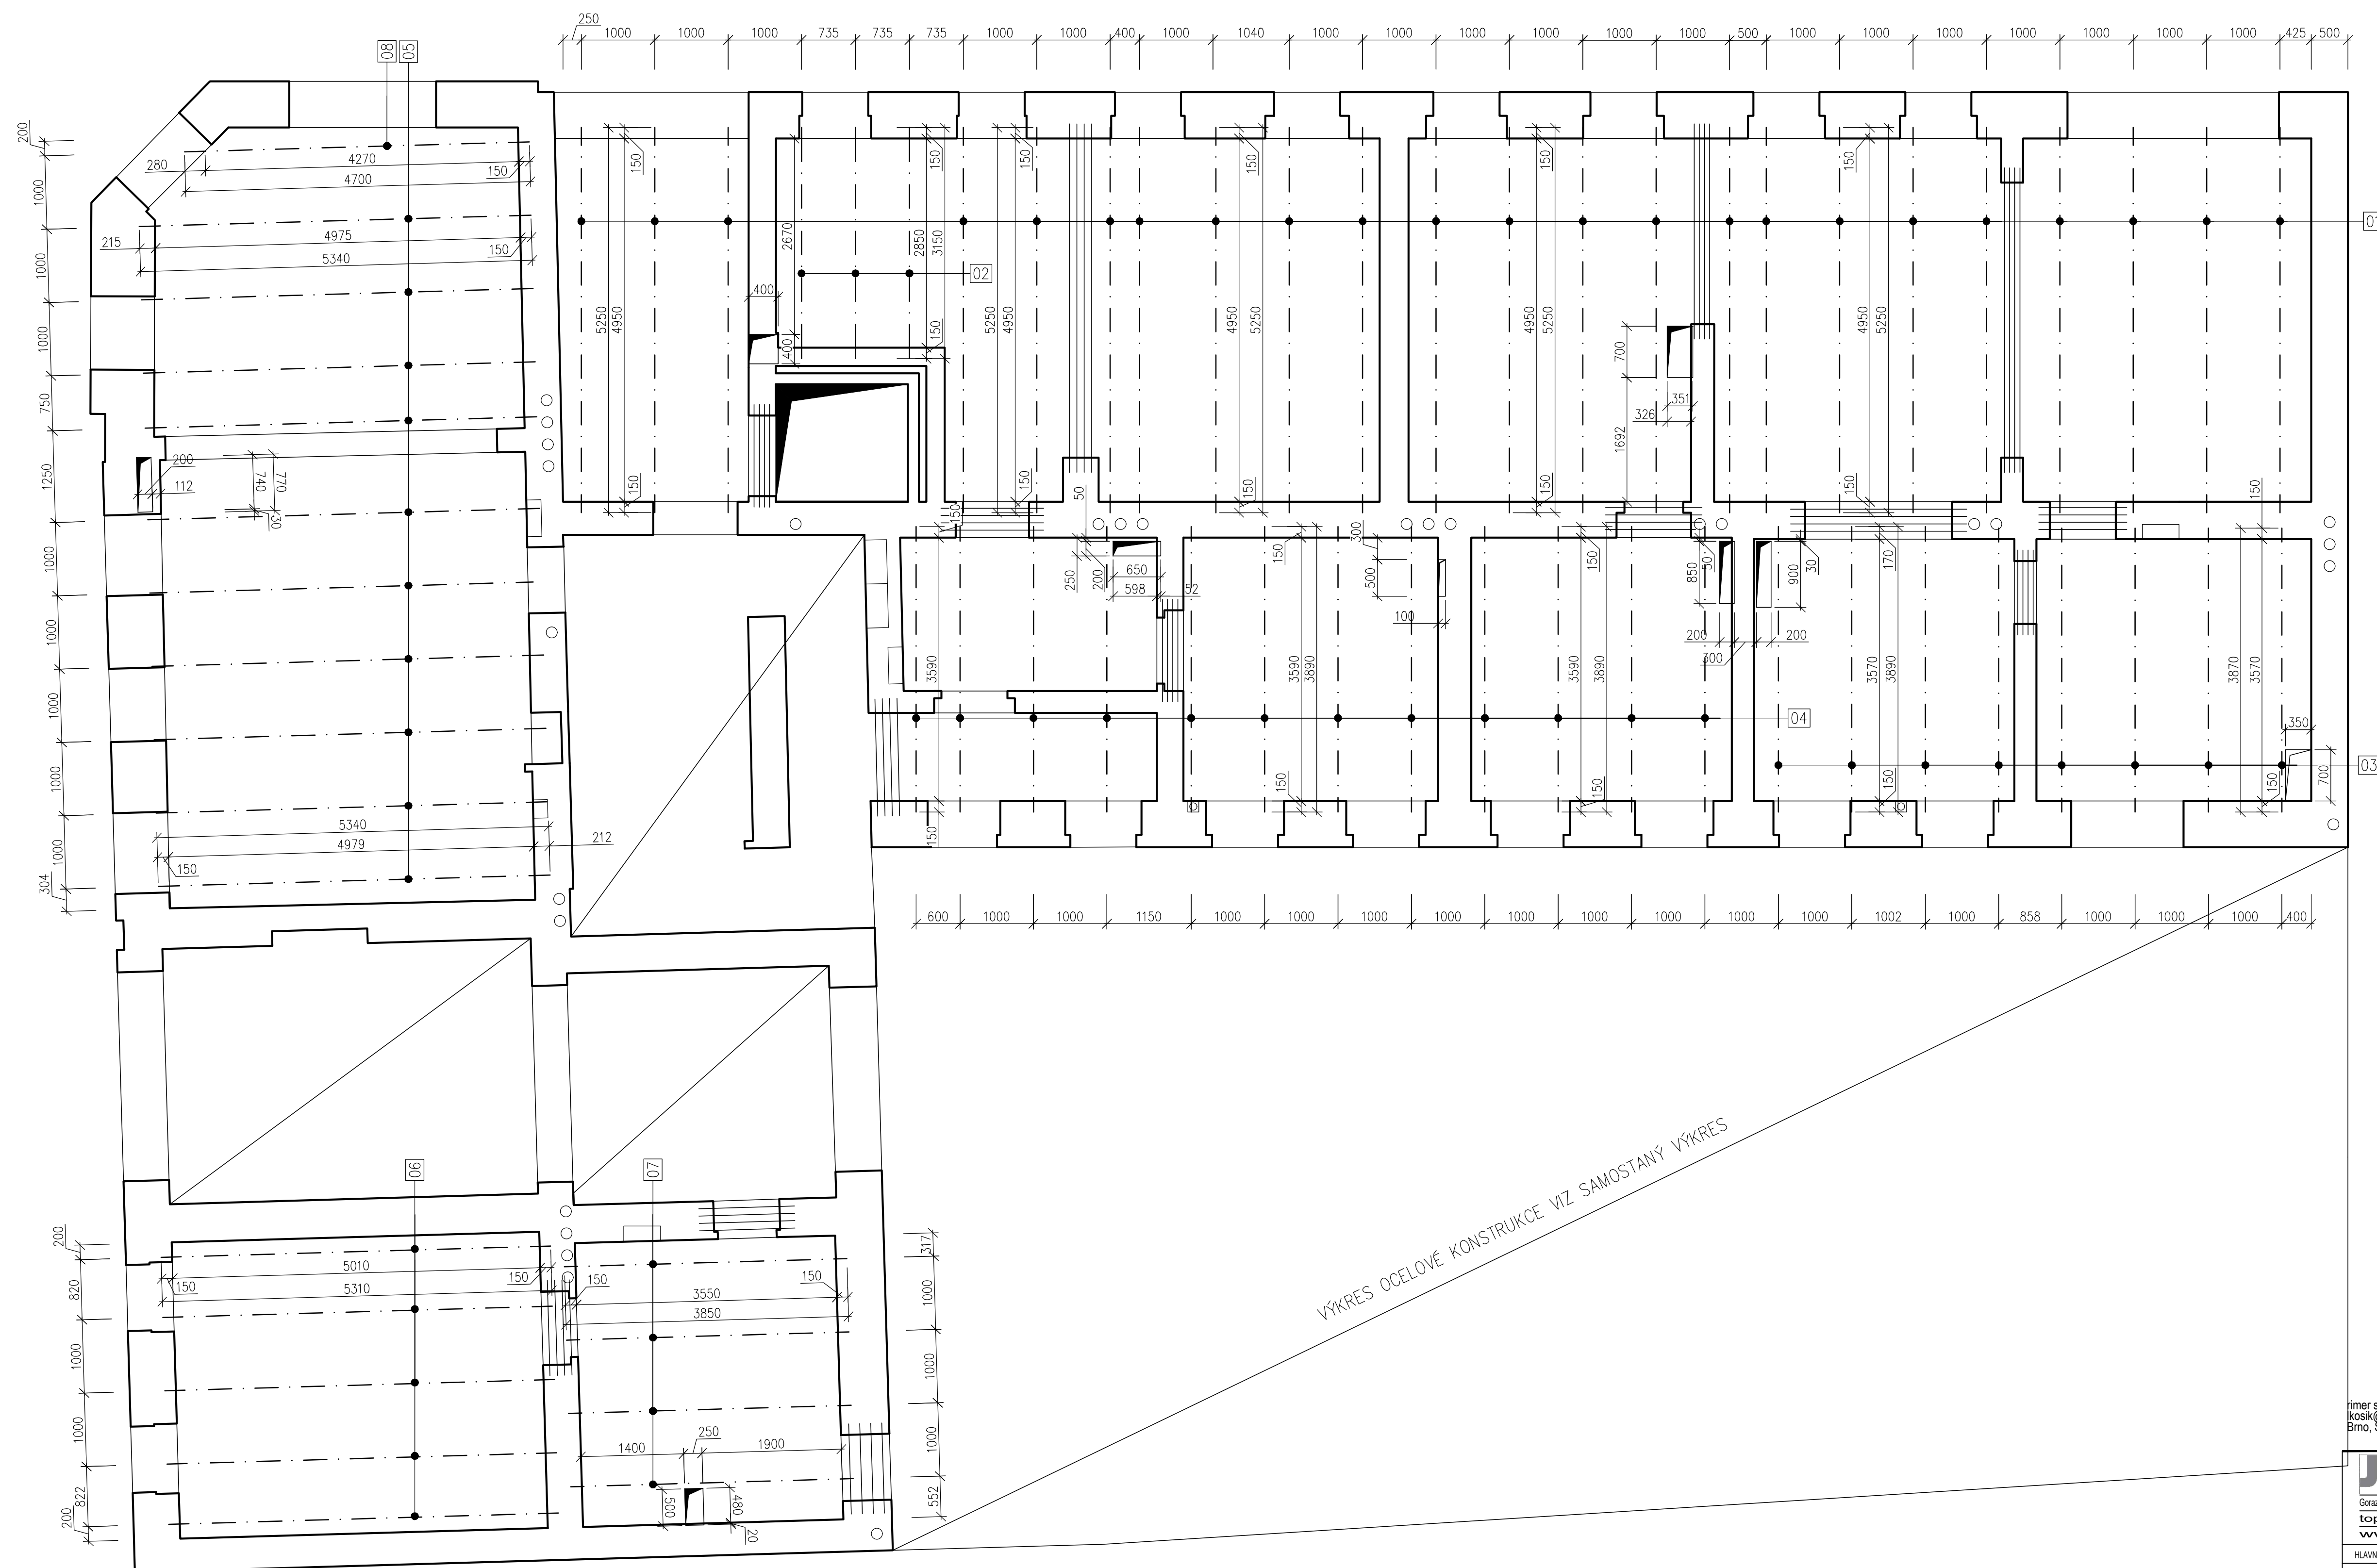

VÝKAZ PROFILOVANÉ OCELI

OZNAČENÍ	ROZMĚR PRVKU	POČET	DĚLKA	kg/m ³	HMOTNOST 1 ks	HMOTNOST CELKEM
	[mm]	[ks]	[m]		[kg]	[kg]
1	IPE220	23	5.250	26.200	137.550	2613.450
2	IPE220	3	3.150	26.200	82.530	247.590
3	IPE220	8	3.870	26.200	101.394	811.152
4	IPE220	12	3.890	26.200	101.918	1223.016
5	IPE220	10	5.340	26.200	139.908	1399.080
6	IPE220	5	5.310	26.200	139.122	695.610
7	IPE220	4	3.850	26.200	100.870	403.480
8	IPE220	1	4.700	26.200	123.140	123.140
CELKEM [kg]					7516.52	


SPECIFIKACE TRAPÉZOVÝCH PLECHŮ
TRAPÉZOVÝ PLECH PLECH TR55/250/0,63 mm – CELKEM 415 m²
TRAPÉZOVÝ PLECH ULOŽIT DO DRÁŽKY VE ZDIVU HL. 150 mm

SPECIFIKACE KARI SÍTI PRO OCELOVÉ STROPY

- KARI SÍŤ Ø6/100/100 mm, 4,44 kg/m², PLOCHA 415m²
- CELKEM 2211 kg

POZNÁMKA:

- OCEL S235 R
- VEŠKERÉ PRVKY OPATŘIT 2xNÁTĚREM
- KONSTRUKČNÍ SVARY TL. 6 mm (POLKUD NENÍ UVEDENO JINAK), VŽDY PO OBVODU CELEHO SPOJOVANÉHO PRVKU
- NUTNO ZPRACOVAT REALIZACI A DÍLENSKOU DOKUMENTACI SE ZAMĚŘENÍM SKUTEČNÉHO STAVU A PŘEDLOŽIT KE SCHVÁLENÍ AUTOROVÍ NÁVRHU

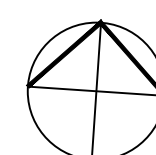

 JTI Projekt Gorazdova 6, 602 00, Brno, tel: +420 608 743 712 info@jti-projekt.cz jti@jti-projekt.cz www.jti-projekt.com	ACE:	STAVEBNÍ ÚPRAVY DOMU PORHAJMOVA 18, BRNO		ČÍSLO VÝKRESU:	D.1.2.04	
	OSAH:	STŘEPNÍ KONSTRUKCE - STŘOP NAD 1		MĚŘITNO	1:50	
	HLAVNÍ PROJEKTANT:	ING. L. KOSÍK	INVESTOR:	MČ Brno - Záměsna, Gajdošova 7, 602 00	FORMÁT:	3 x A4
	ZODPOVĚDNÝ PROJEKTANT:	ING. L. KOSÍK	MÍSTO:	Brno, Porahajmova 82/18, parc. č. 189, k. ú. Záměsna	STUPEŇ:	1
	VYPRACOVAL:	ING. J. ČIRŮČKA	D.1.2 STAVEBNÍ - KONSTRUKČNÍ ŘEŠENÍ		DATA:	02/2023