


STROPNÍ KONSTRUKCE - STROP NAD 2.NP
PŮDORYS 1:50

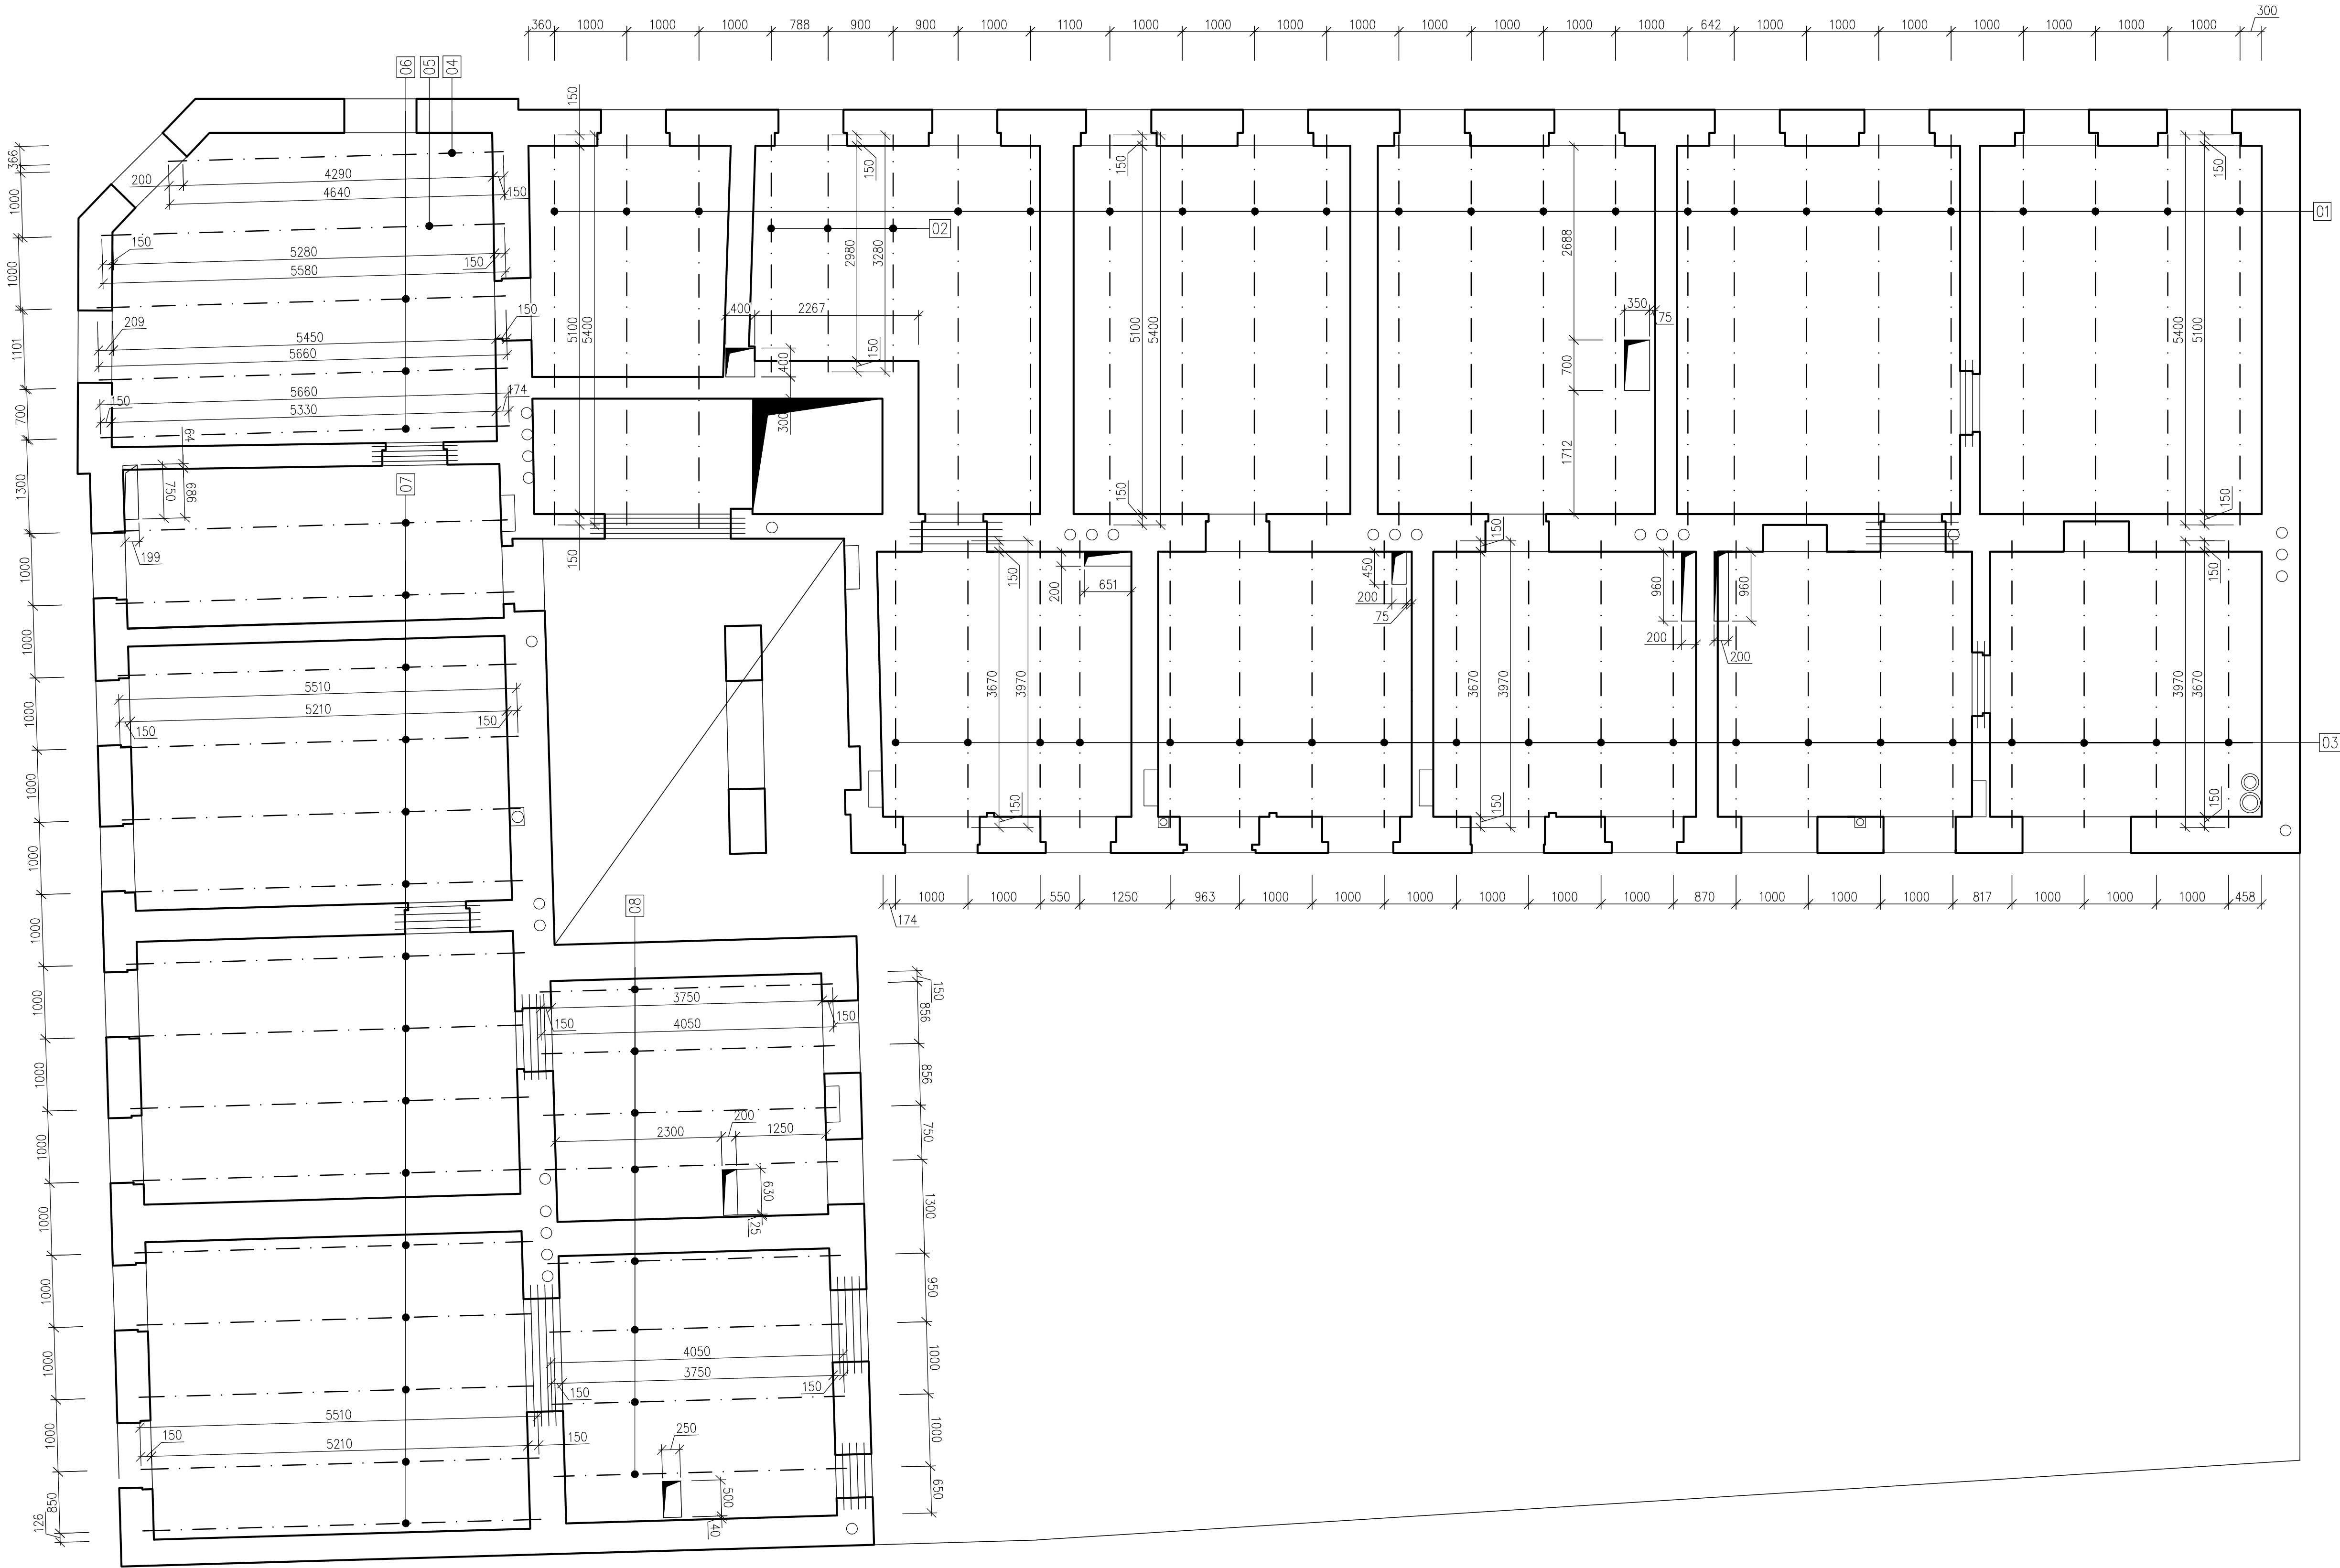


VÝKAZ PROFILOVANÉ OCELI

OZNAČENÍ	ROZMĚR PRVKU	POČET	DĚLKA	kg/m'	HMOTNOST	HMOTNOST
	[mm]				1 ks	CELKEM
1	IPE220	22	5.400	26.200	141.480	3112.560
2	IPE220	3	3.280	26.200	85.936	257.808
3	IPE220	20	3.970	26.200	104.014	2080.280
4	IPE220	1	4.640	26.200	121.568	121.568
5	IPE220	1	5.580	26.200	146.196	146.196
6	IPE220	3	5.660	26.200	148.292	444.876
7	IPE220	15	5.510	26.200	144.362	2165.430
8	IPE220	8	4.050	26.200	106.110	848.880
CELKEM [kg]						9177.60

- SPECIFIKACE TRAPÉZOVÝCH PLECHŮ
TRAPEZOVÝ PLECH PLECH TR55/250/0,63 mm – CELKEM 415 m2
TRAPEZOVÝ PLECH ULOŽIT DO DŘÁŽKY VE ZDIVU HL. 150 mm
- SPECIFIKACE KARI SÍTÍ PRO OCELOVÉ STROPY
• KARI SÍŤ ø6/100/100 mm, 4,44 kg/m2, PLOCHA 415m2
• CELKEM 2211 kg
- POZNÁMKA:
• OCEL S235 R
• VEŠKERÉ PRVKY OPATŘIT 2xNÁTĚREM
• KONSTRUKČNÍ SVARY TL. 6 mm (POLKUD NENÍ UVEDENO JINAK), VŽDY PO OBVODU CELÉHO SPOJOVANÉHO PRVKU
• NUTNO ZPRACOVAT REALIZAČNÍ A DÍLENSKOU DOKUMENTACI SE ZAMĚŘENÍM SKUTEČNÉHO STAVU A PŘEDLOŽIT KE SCHVÁLENÍ AUTOROVÍ NÁVRHU

rimer s.r.o.
krosik@rimer.cz
Brno, Štefánikova 131/61, tel.: 605373653

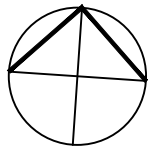

JTI Projekt Gorazdova 6 602 00 Brno, tel +420 608 742 212 topinka@jtiprojekt.com www.jtiprojekt.com	AKCE	STAVEBNÍ ÚPRAVY DOMU PORHAJMOVA 18, BRNO	ČÍSLO VÝKRESU	D.1.2.05
	OBSAH	STROPNÍ KONSTRUKCE - STROP NAD 2.NP	MĚŘÍTKO	1:50
	HLAVNÍ PROJEKTANT:	ING. L. KOSÍK	INVESTOR:	MČ Brno - Židenice, Gajdošova 7, 625 00, Brno
	ZODPOVĚDNÝ PROJEKTANT:	ING. L. KOSÍK	MÍSTO:	Brno, Porhačova 222/18, parc. č. 189, k. ú. Židenice
VYPRACOVAL:	ING. J. ČÍRŤKOVÁ	D.1.2 STAVEBNÍ - KONSTRUKČNÍ ŘEŠENÍ	STUPEŇ:	DPS
			DATUM:	02/2023