


STROPNÍ KONSTRUKCE - STROP NAD 3.NP
PŮDORYS 1:50

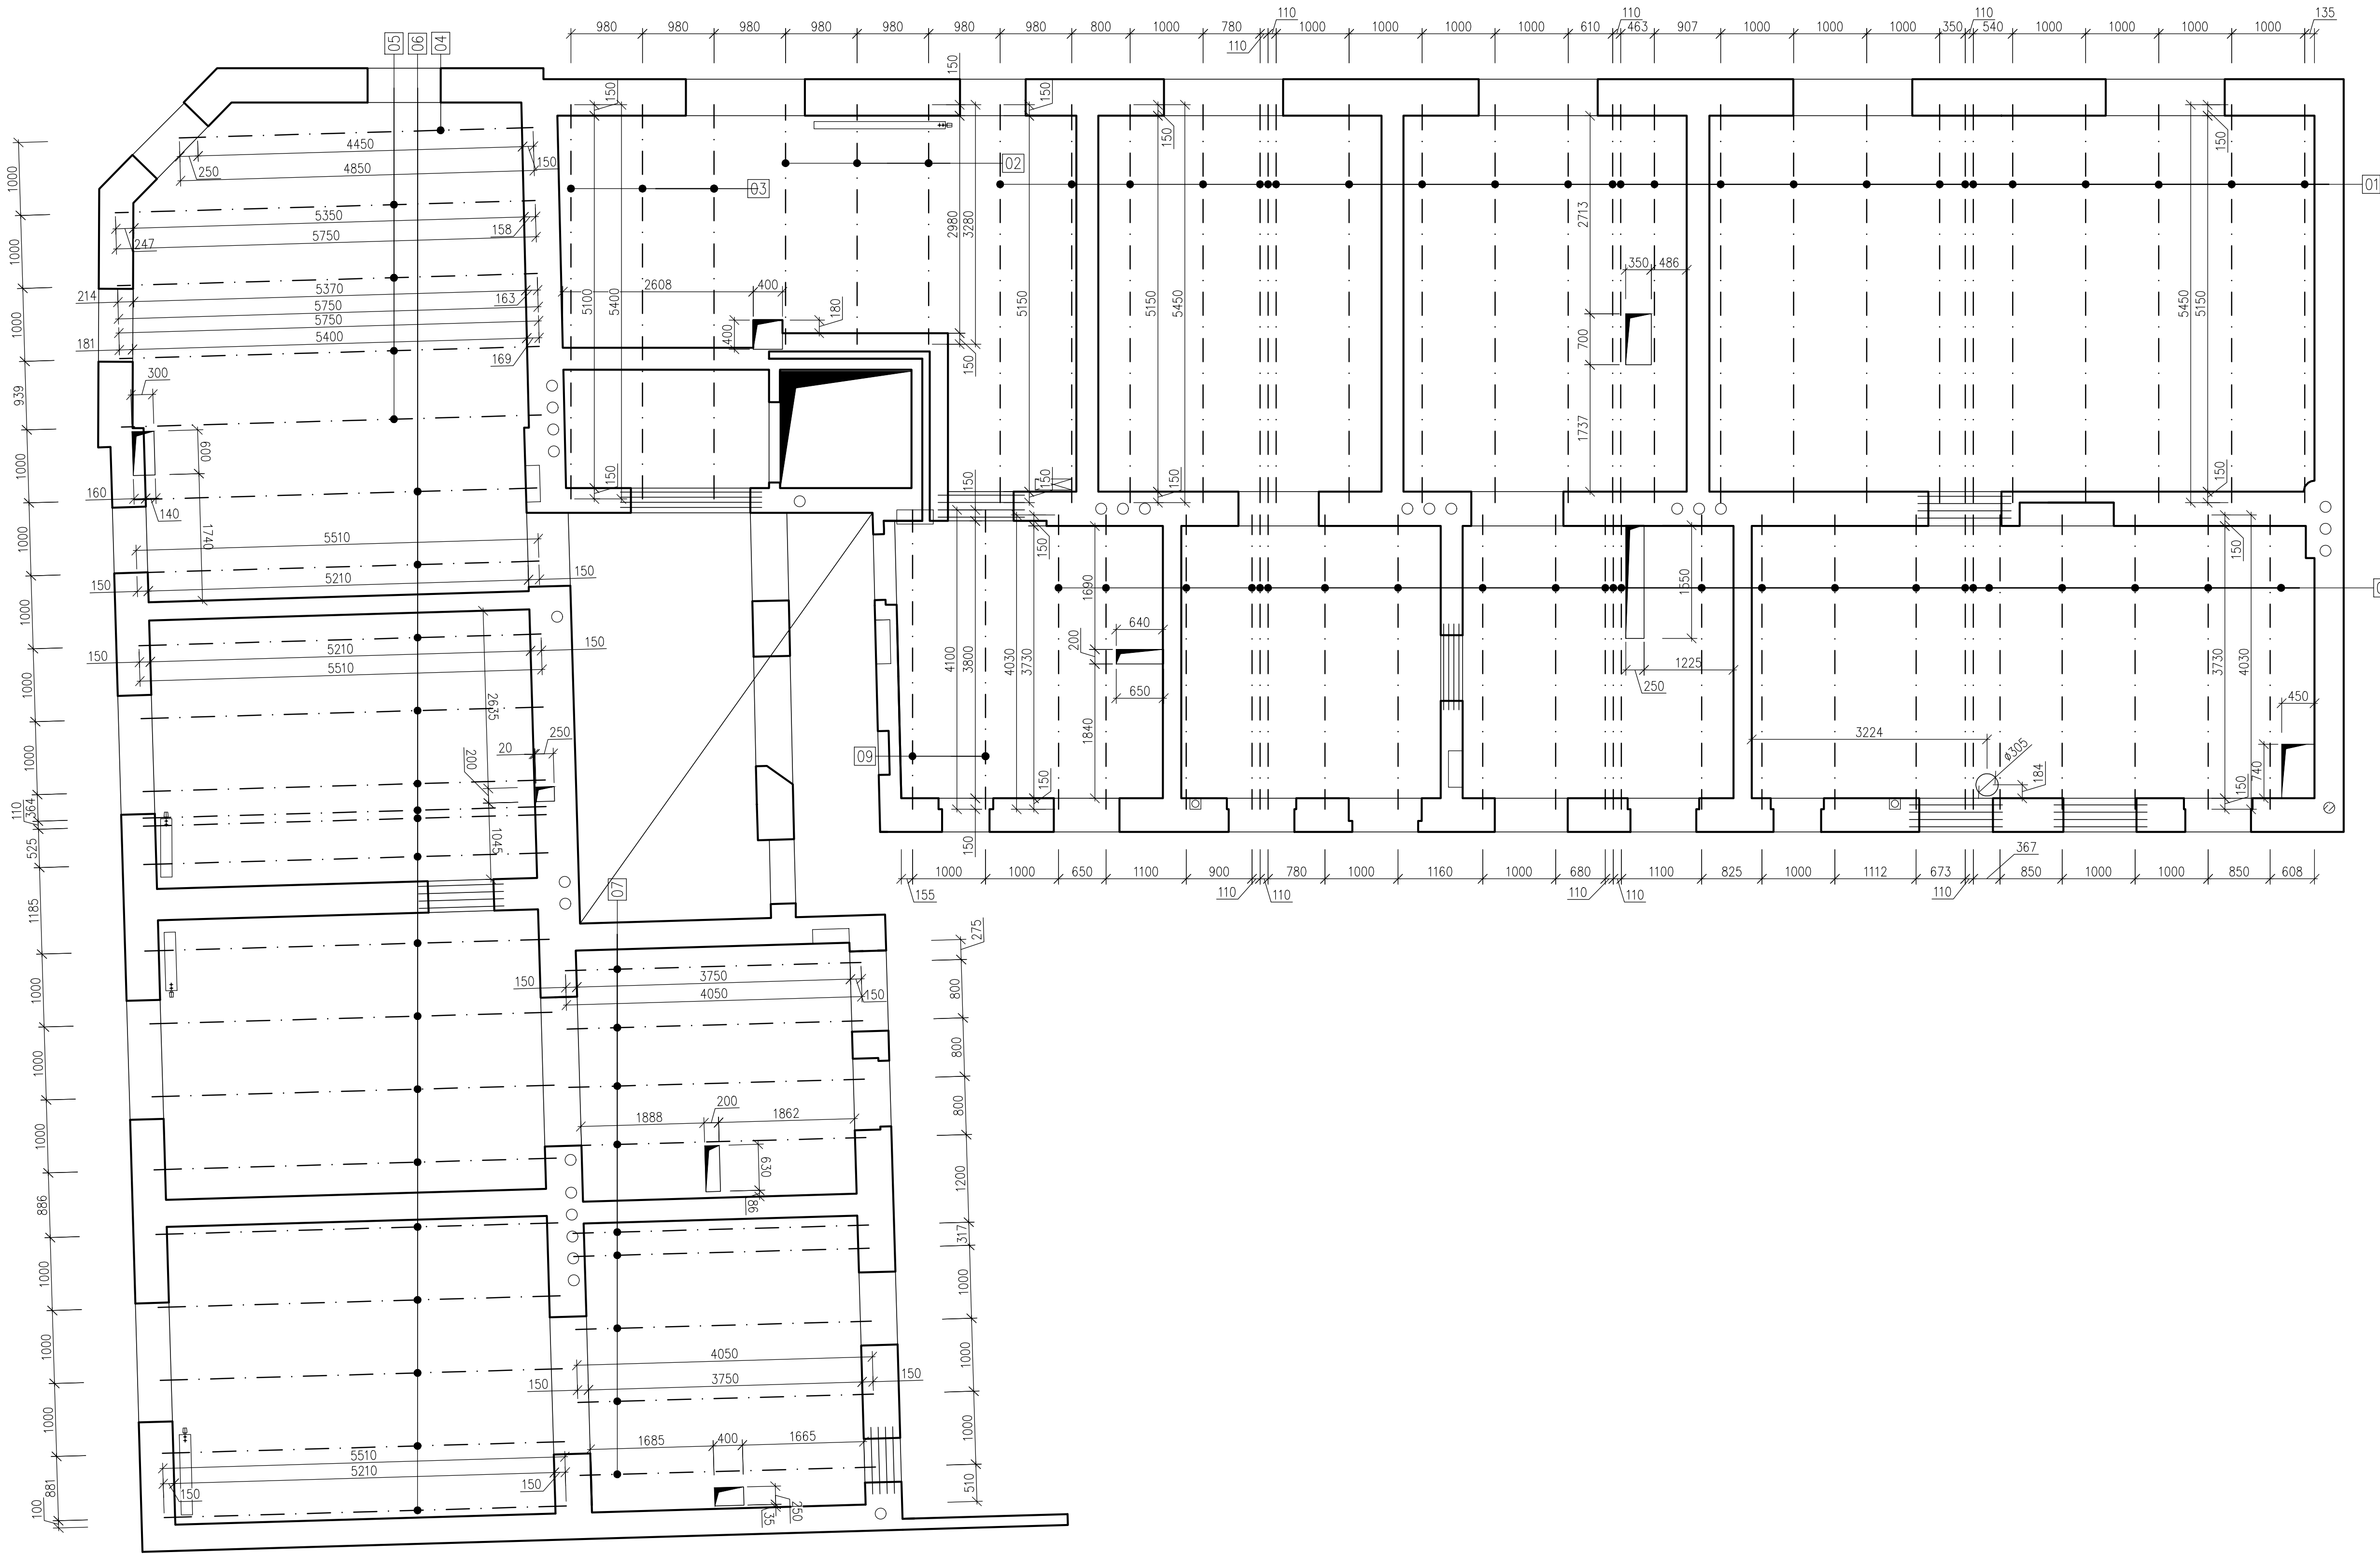


VÝKAZ PROFILOVANÉ OCELI

OZNAČENÍ	ROZMĚR PRVKU [mm]	POČET [ks]	DĚLKA [m]	kg/m'	HMOTNOST	HMOTNOST
					1 ks [kg]	CELKEM [kg]
1	IPE220	25	5.450	26.200	142.790	3569.750
2	IPE220	3	3.280	26.200	85.936	257.808
3	IPE220	3	5.400	26.200	141.480	424.440
4	IPE220	1	4.850	26.200	127.070	127.070
5	IPE220	4	5.750	26.200	150.650	602.600
6	IPE220	17	5.510	26.200	144.362	2454.154
7	IPE220	9	4.050	26.200	106.110	954.990
8	IPE220	24	4.030	26.200	105.586	2534.064
9	IPE220	2	4.100	26.200	107.420	214.840
CELKEM [kg]						11139.72

SPECIFIKACE TRAPÉZOVÝCH PLECHŮ
TRAPEZOVÝ PLECH PLECH TR55/250/0,63 mm – CELKEM 415 m2
TRAPEZOVÝ PLECH ULOŽIT DO DRÁŽKY VE ZDIVU HL. 150 mm

- SPECIFIKACE KARI SÍTÍ PRO OCELOVÉ STROPY
- KARI SÍŤ ø6/100/100 mm, 4,44 kg/m2, PLOCHA 415m2
 - CELKEM 2211 kg
- POZNÁMKA:
- OCEL S235 R
 - VEŠKERÉ PRVKY OPATŘIT 2xNÁTĚREM
 - KONSTRUKČNÍ SVARY TL. 6 mm (POLKUD NENÍ UVEDENO JINAK), VŽDY PO OBVODU CELÉHO SPOJOVANÉHO PRVKU
 - NUTNO ZPRACOVAT REALIZAČNÍ A DÍLENSKOU DOKUMENTACI SE ZAMĚŘENÍM SKUTEČNÉHO STAVU A PŘEDLOŽIT KE SCHVÁLENÍ AUTOROVÍ NÁVRHU

rimer s.r.o.
rkosik@rimer.cz
Brno, Štefánikova 131/61, tel.: 605373653

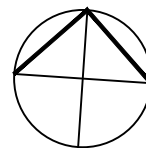

JTI Projekt Gorazdova 6, 602 00, Brno, tel.: +420 608 743 212 topinka@jtiprojekt.com www.jtiprojekt.com	AKCE:	STAVEBNÍ ÚPRAVY DOMU PORHAJMOVA 18, BRNO	ČÍSLO VÝKRESU:	D.1.2.06
	OBSEK:	STROPNÍ KONSTRUKCE - STROP NAD 3.NP	MĚŘÍTKO:	1:50
	HLAVNÍ PROJEKTANT:	ING. L. KOSÍK	INVESTOR:	MČ Brno - Židenice, Gajdošova 7, 602 00, Brno
	ZODPOVĚDNÝ PROJEKTANT:	ING. L. KOSÍK	MÍSTO:	Brno, Porhaajmova 922/18, parc. č. 189, k. ú. Židenice
VYPRACOVAL:	ING. J. ČÍRTKOVÁ	D.1.2 STAVEBNÍ - KONSTRUKČNÍ ŘEŠENÍ	STUPEŇ:	DPS
			DATUM:	02/2023