



STROPNÍ KONSTRUKCE - STROP NAD 4.NP

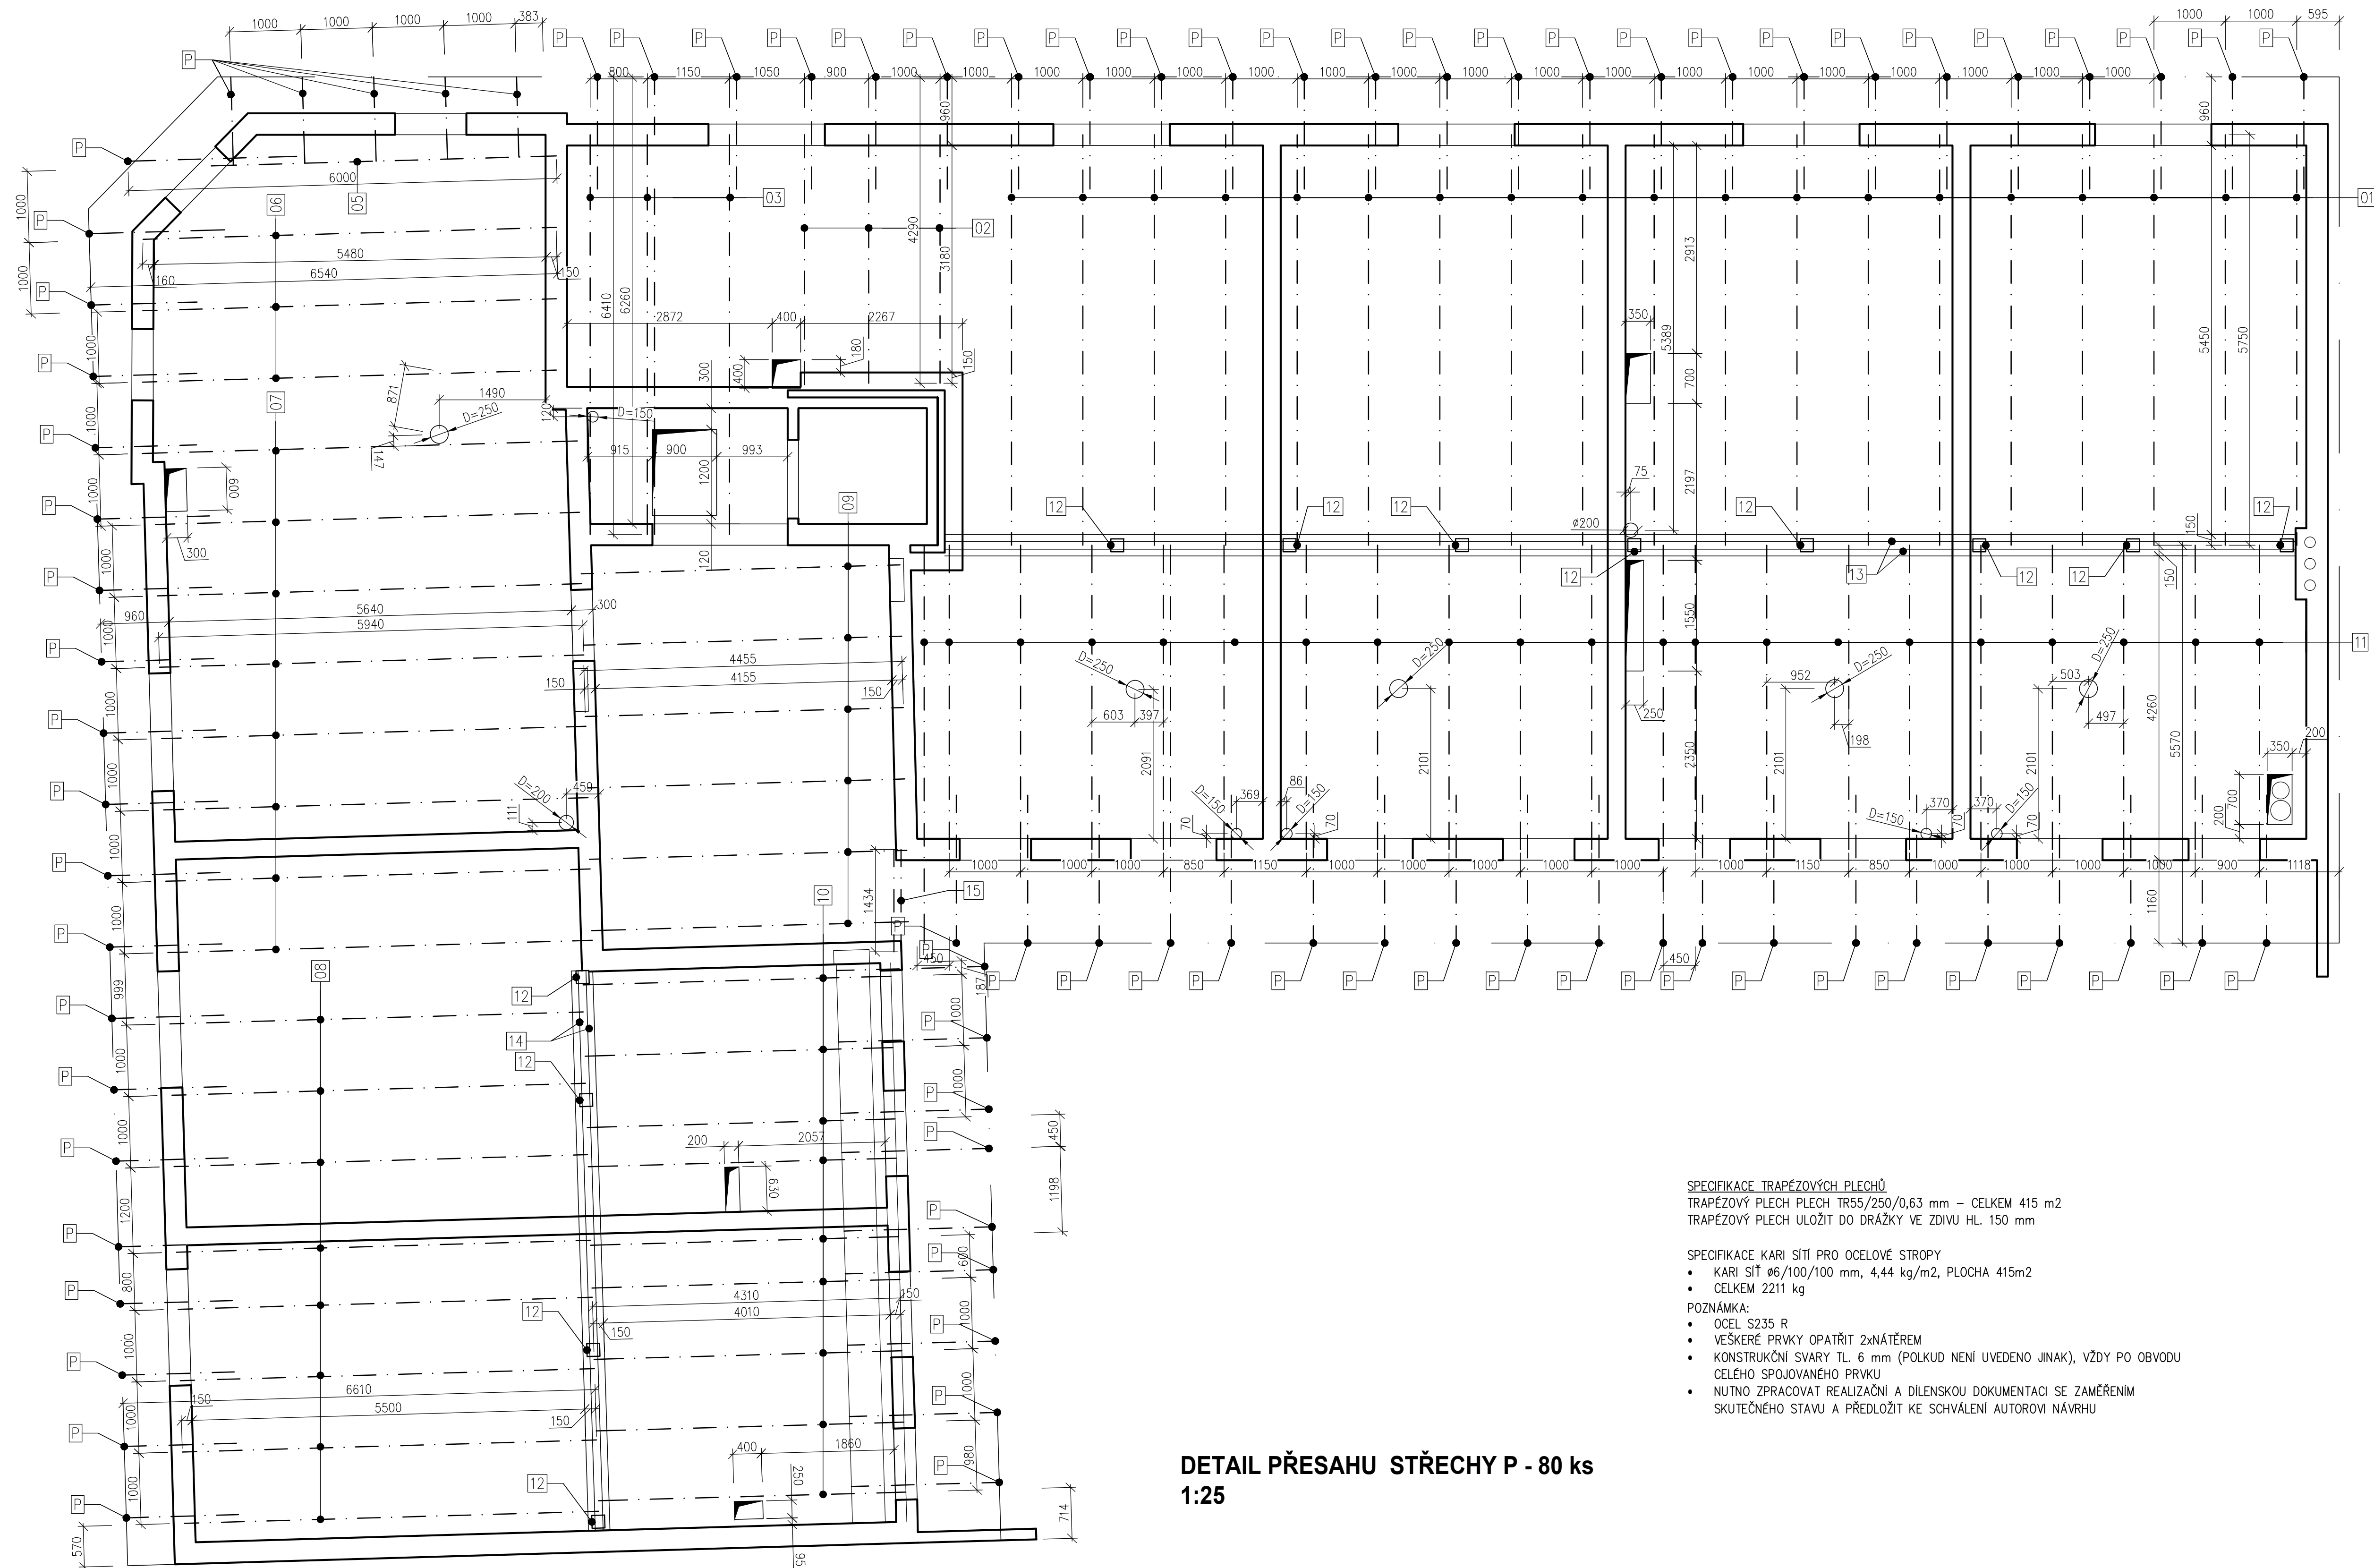

DETAIL PŘESAHU STŘECHY P - 80 ks
1:25

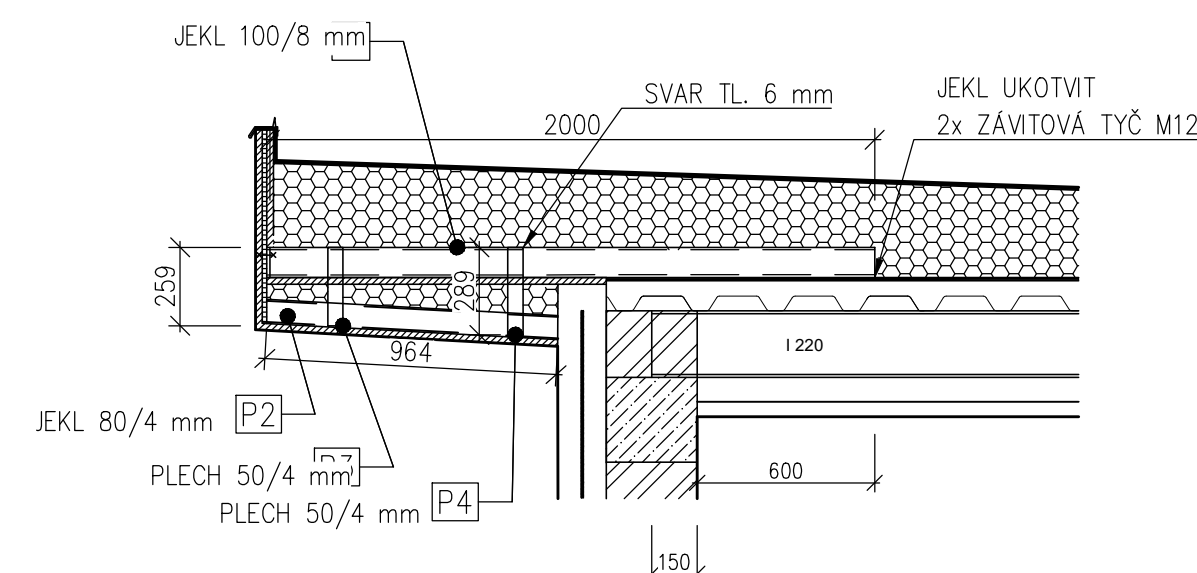

VÝKAZ PROFILOVANÉ OCELI

OZNAČENÍ	ROZMĚR PRVKU	POČET	DĚLKA	kg/m'	HMOTNOST 1 ks	HMOTNOST CELKEM
	[mm]	[ks]	[m]		[kg]	[kg]
1	IPE220	19	5.750	26.200	150.650	2862.350
2	IPE220	3	3.480	26.200	91.176	273.528
3	IPE220	3	5.600	26.200	146.720	440.160
5	IPE220	1	4.830	26.200	126.546	126.546
6	IPE220	3	5.800	26.200	151.960	455.880
7	IPE220	8	5.800	26.200	151.960	1215.680
8	IPE 220	8	5.800	26.200	151.960	1215.680
9	IPE 220	6	4.450	26.200	116.590	699.540
10	IPE 220	9	4.310	26.200	112.922	1016.298
11	IPE 220	21	4.260	26.200	111.612	2343.852
12	JEKL 180/180/8	12	2.600	41.600	108.160	1297.920
13	2xIPE330	2	19.000	49.100	932.900	1865.800
14	2xIPE330	2	8.000	49.100	392.800	785.600
15	IPE 220	2	1.434	26.200	37.571	75.142
P1	JEKL 100/100/8	80	2.000	21.820	43.640	3491.200
P2	JEKL 80/80/4	80	0.964	10.000	9.640	771.200
P3	PLECH 50/4	80	0.260	15.700	4.082	326.560
P4	PLECH 50/4	80	0.290	15.700	4.553	364.240
REZERVA 5%						981.359
CELKEM [kg]						20608.53

SPECIFIKACE TRAPÉZOVÝCH PLECHŮ
TRAPÉZOVÝ PLECH PLECH TR55/250/0,63 mm – CELKEM 415 m2
TRAPÉZOVÝ PLECH ULOŽIT DO DRÁŽKY VE ZDIVU HL. 150 mm

SPECIFIKACE KARI SÍTÍ PRO OCELOVÉ STROPY

- KARI SÍŤ Ø6/100/100 mm, 4,44 kg/m², PLOCHA 415m²
- CELKEM 2211 kg

POZNÁMKY:

- OCEL S235 R
- VEŠKERÉ PRVKY OPATŘIT 2xNÁTĚREM
- KONSTRUKČNÍ SVARY TL. 6 mm (POLKUD NENÍ UVEDENO JINAK), VŽDY PO OBVODU CELEHO SPOJOVANEHO PRVKU
- NUTNO ZPRACOVAT REALIZÁCI A DÍLENSKOU DOKUMENTACI SE ZAMĚŘENÍM SKUTEČNÉHO STAVU A PŘEDLOŽIT KE SCHVÁLENÍ AUTOROV NÁVRHU

rimer s.r.o.
lkosik@rimer.cz
Brno, Štefánikova 131/61, tel.: 605373653



 JTI Projekt Gorazdova 6 602 00, Brno, tel: +420 606 743 712 info@jtiprojekt.cz jtiprojekt.cz www.jtiprojekt.com	AKCE	STAVEBNÍ ÚPRAVY DOMU PORHAJMOVA 18, BRNO		ČÍSLO VÝKRESU D.1.2.07			
	OBŠAH	STROPNÍ KONSTRUKCE - STROP NA 4.NP					
	Hlavní projektant	ING. L. KOSÍK	INVESTOR		BRNO - Židenice, Galvoldova 7, 602 00 BRNO	FORMÁT	A 4/A4
	ZODPOVÍDEJÍCÍ PROJEKTANT	ING. L. KOSÍK	MÍSTO		BRNO, Putanova 22218, č.p. 199 k. d. Židenice	STUPEŇ DPH	
	VYPRACOVAL	ING. L. ČERNÝHOVA	D.1.2 STAVEBNĚ - KONSTRUKČNÍ ŘEŠENÍ		DATUM	02/2023	