



VÝKRES TVARU A VÝZTUŽE - BALKONY


PŮDORYS - STROP NAD 3.NP 1:50

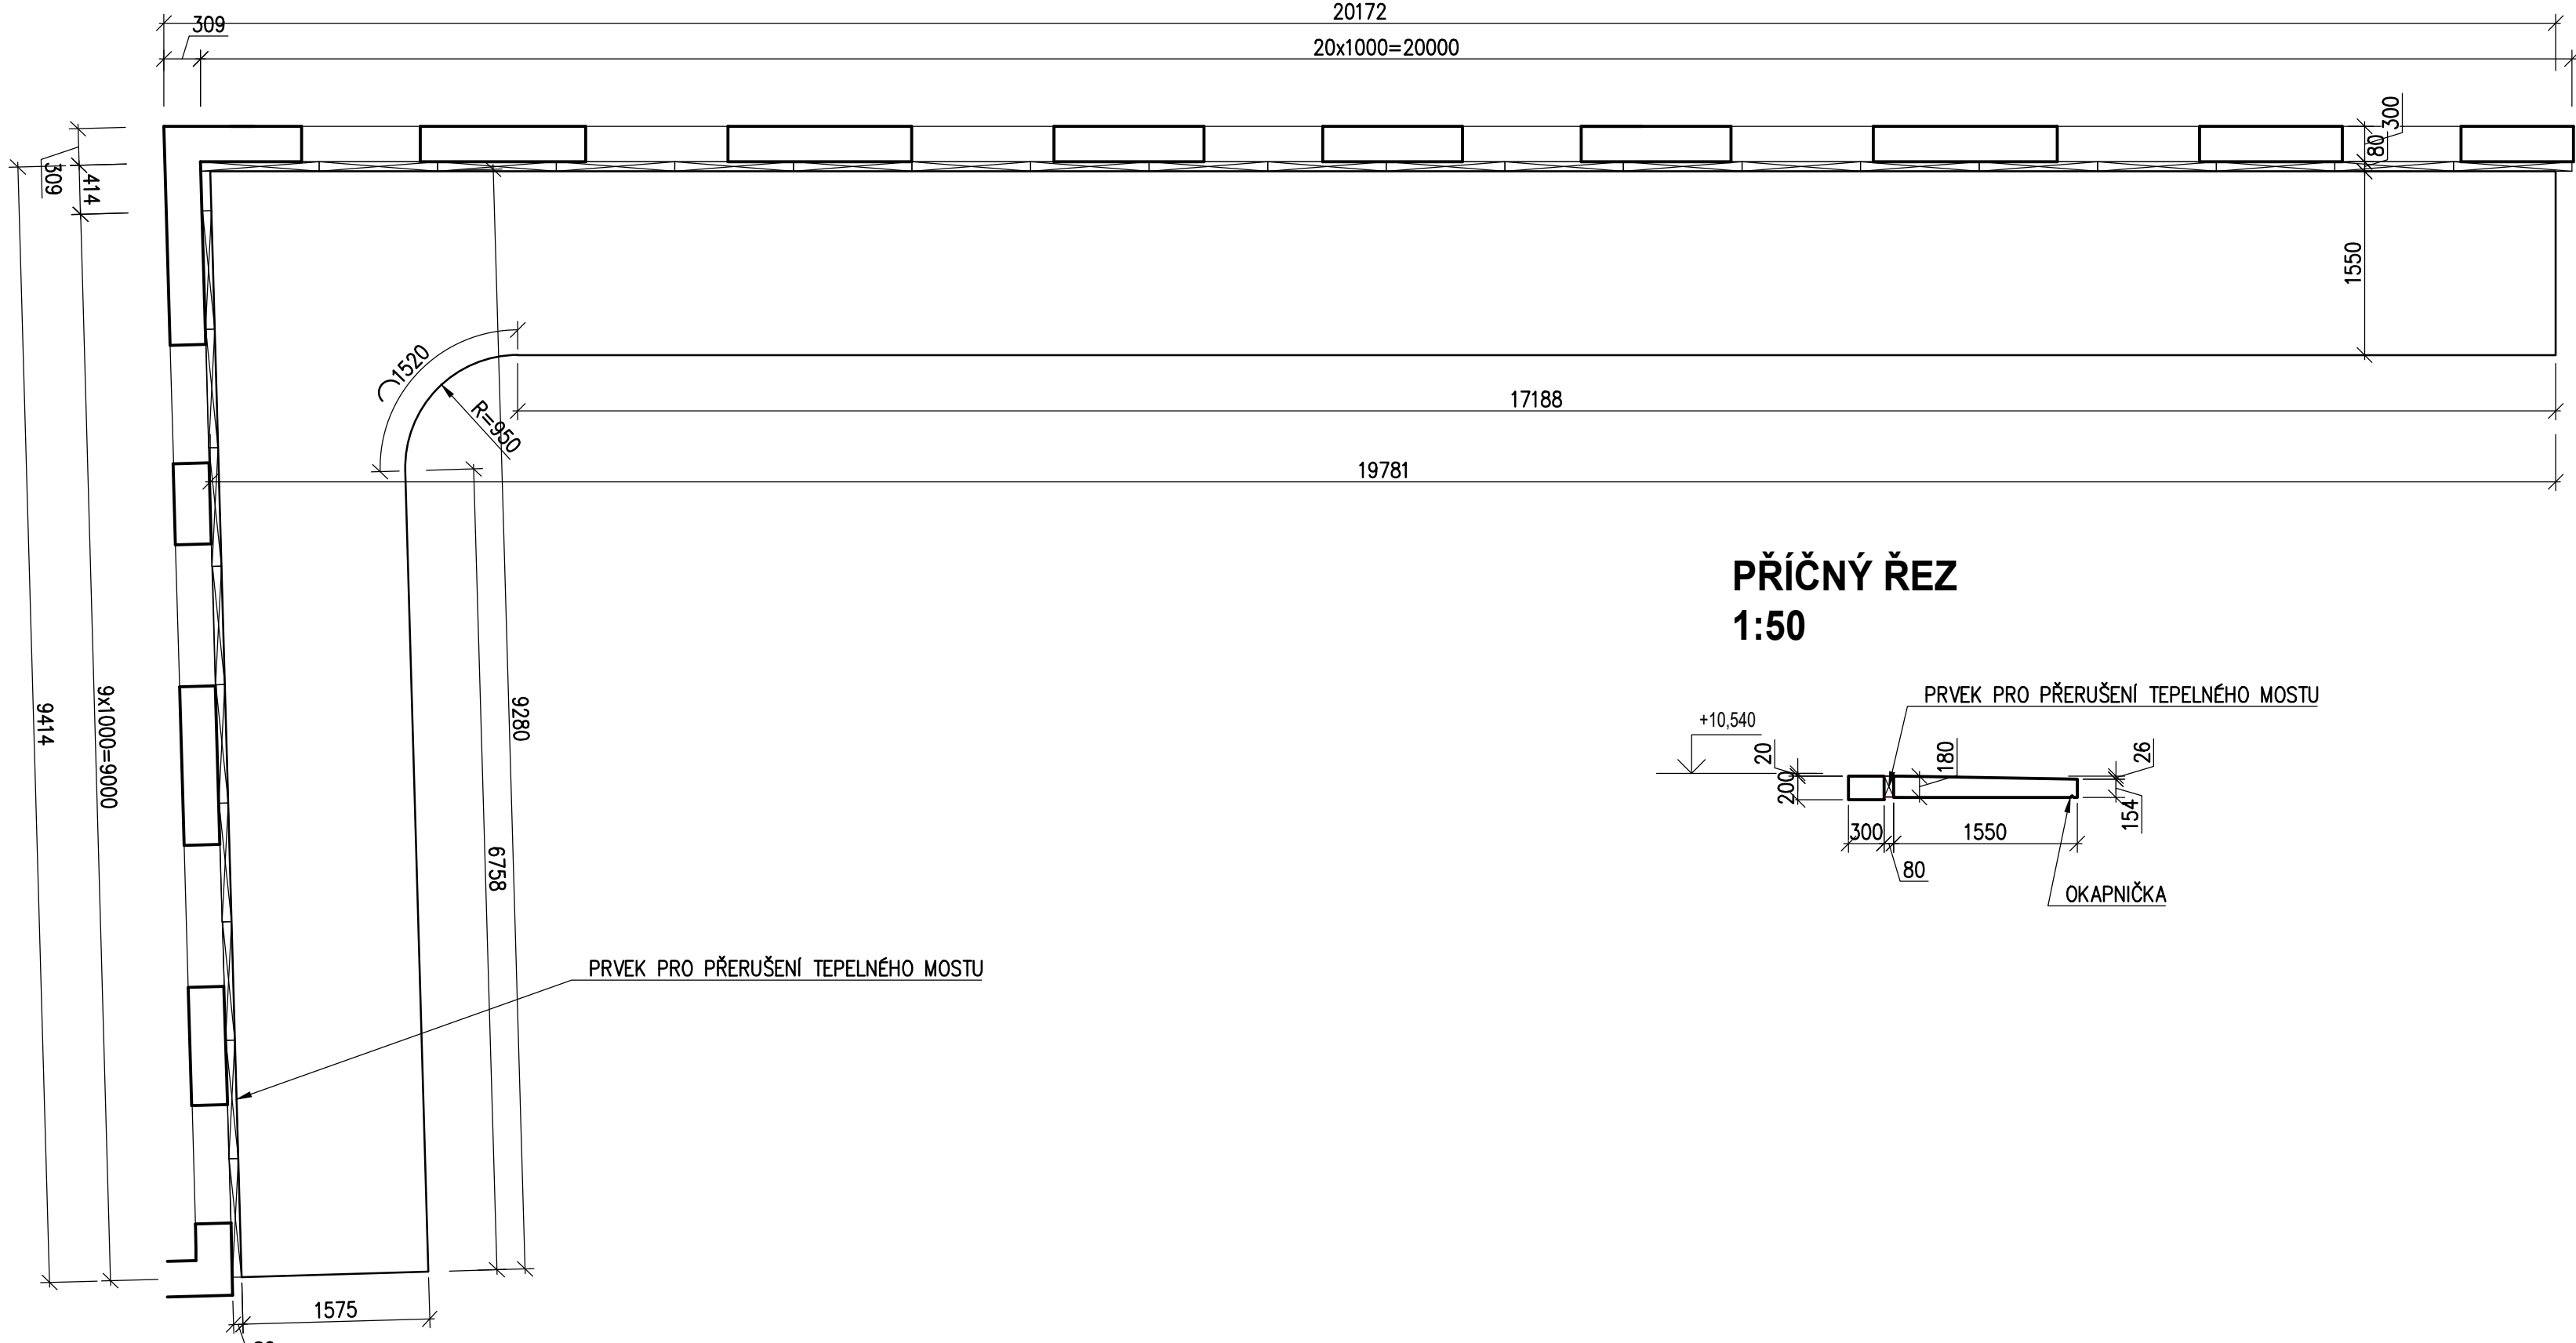

PŘÍČNÝ ŘEZ
1:50

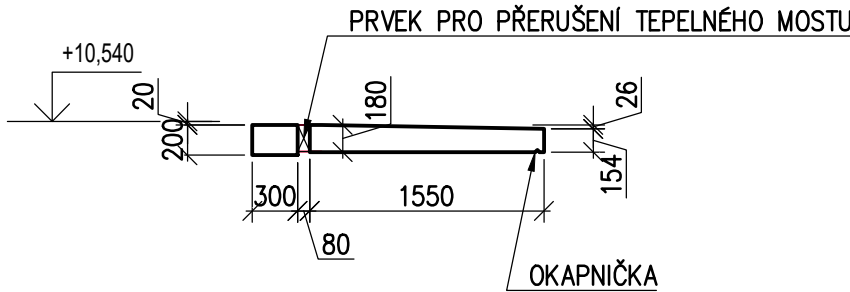


VÝZTUŽ STĚN NA KONCI PAVLAČÍ
ŘEZ (1,6+2,3)*6 m
1:25

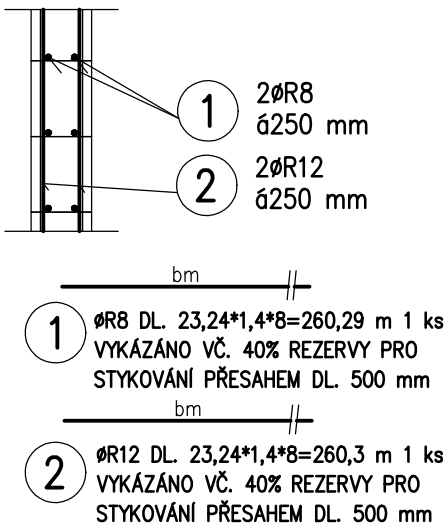


VÝPIS VÝZTUŽE

POLOŽKA Č.	Ø [mm]	DĚLKA [m]	POČET [ks]	DĚLKA DLE Ø			
				ØR8	ØR10	ØR12	ØR16
1	R8	260.3	1	260.300			
2	R12	260.3	1			260.300	
CELKOVÁ DĚLKA [m]				260.300		260.300	
JEDNOTKOVÁ HMOTNOST [kg/m']				0,395	0,617	0,888	1.578
HMOTNOST [kg]				102.82		231.15	
CELKOVÁ HMOTNOST				334.0		kg	



PŮDORYS - STROP NAD 2.NP 1:50

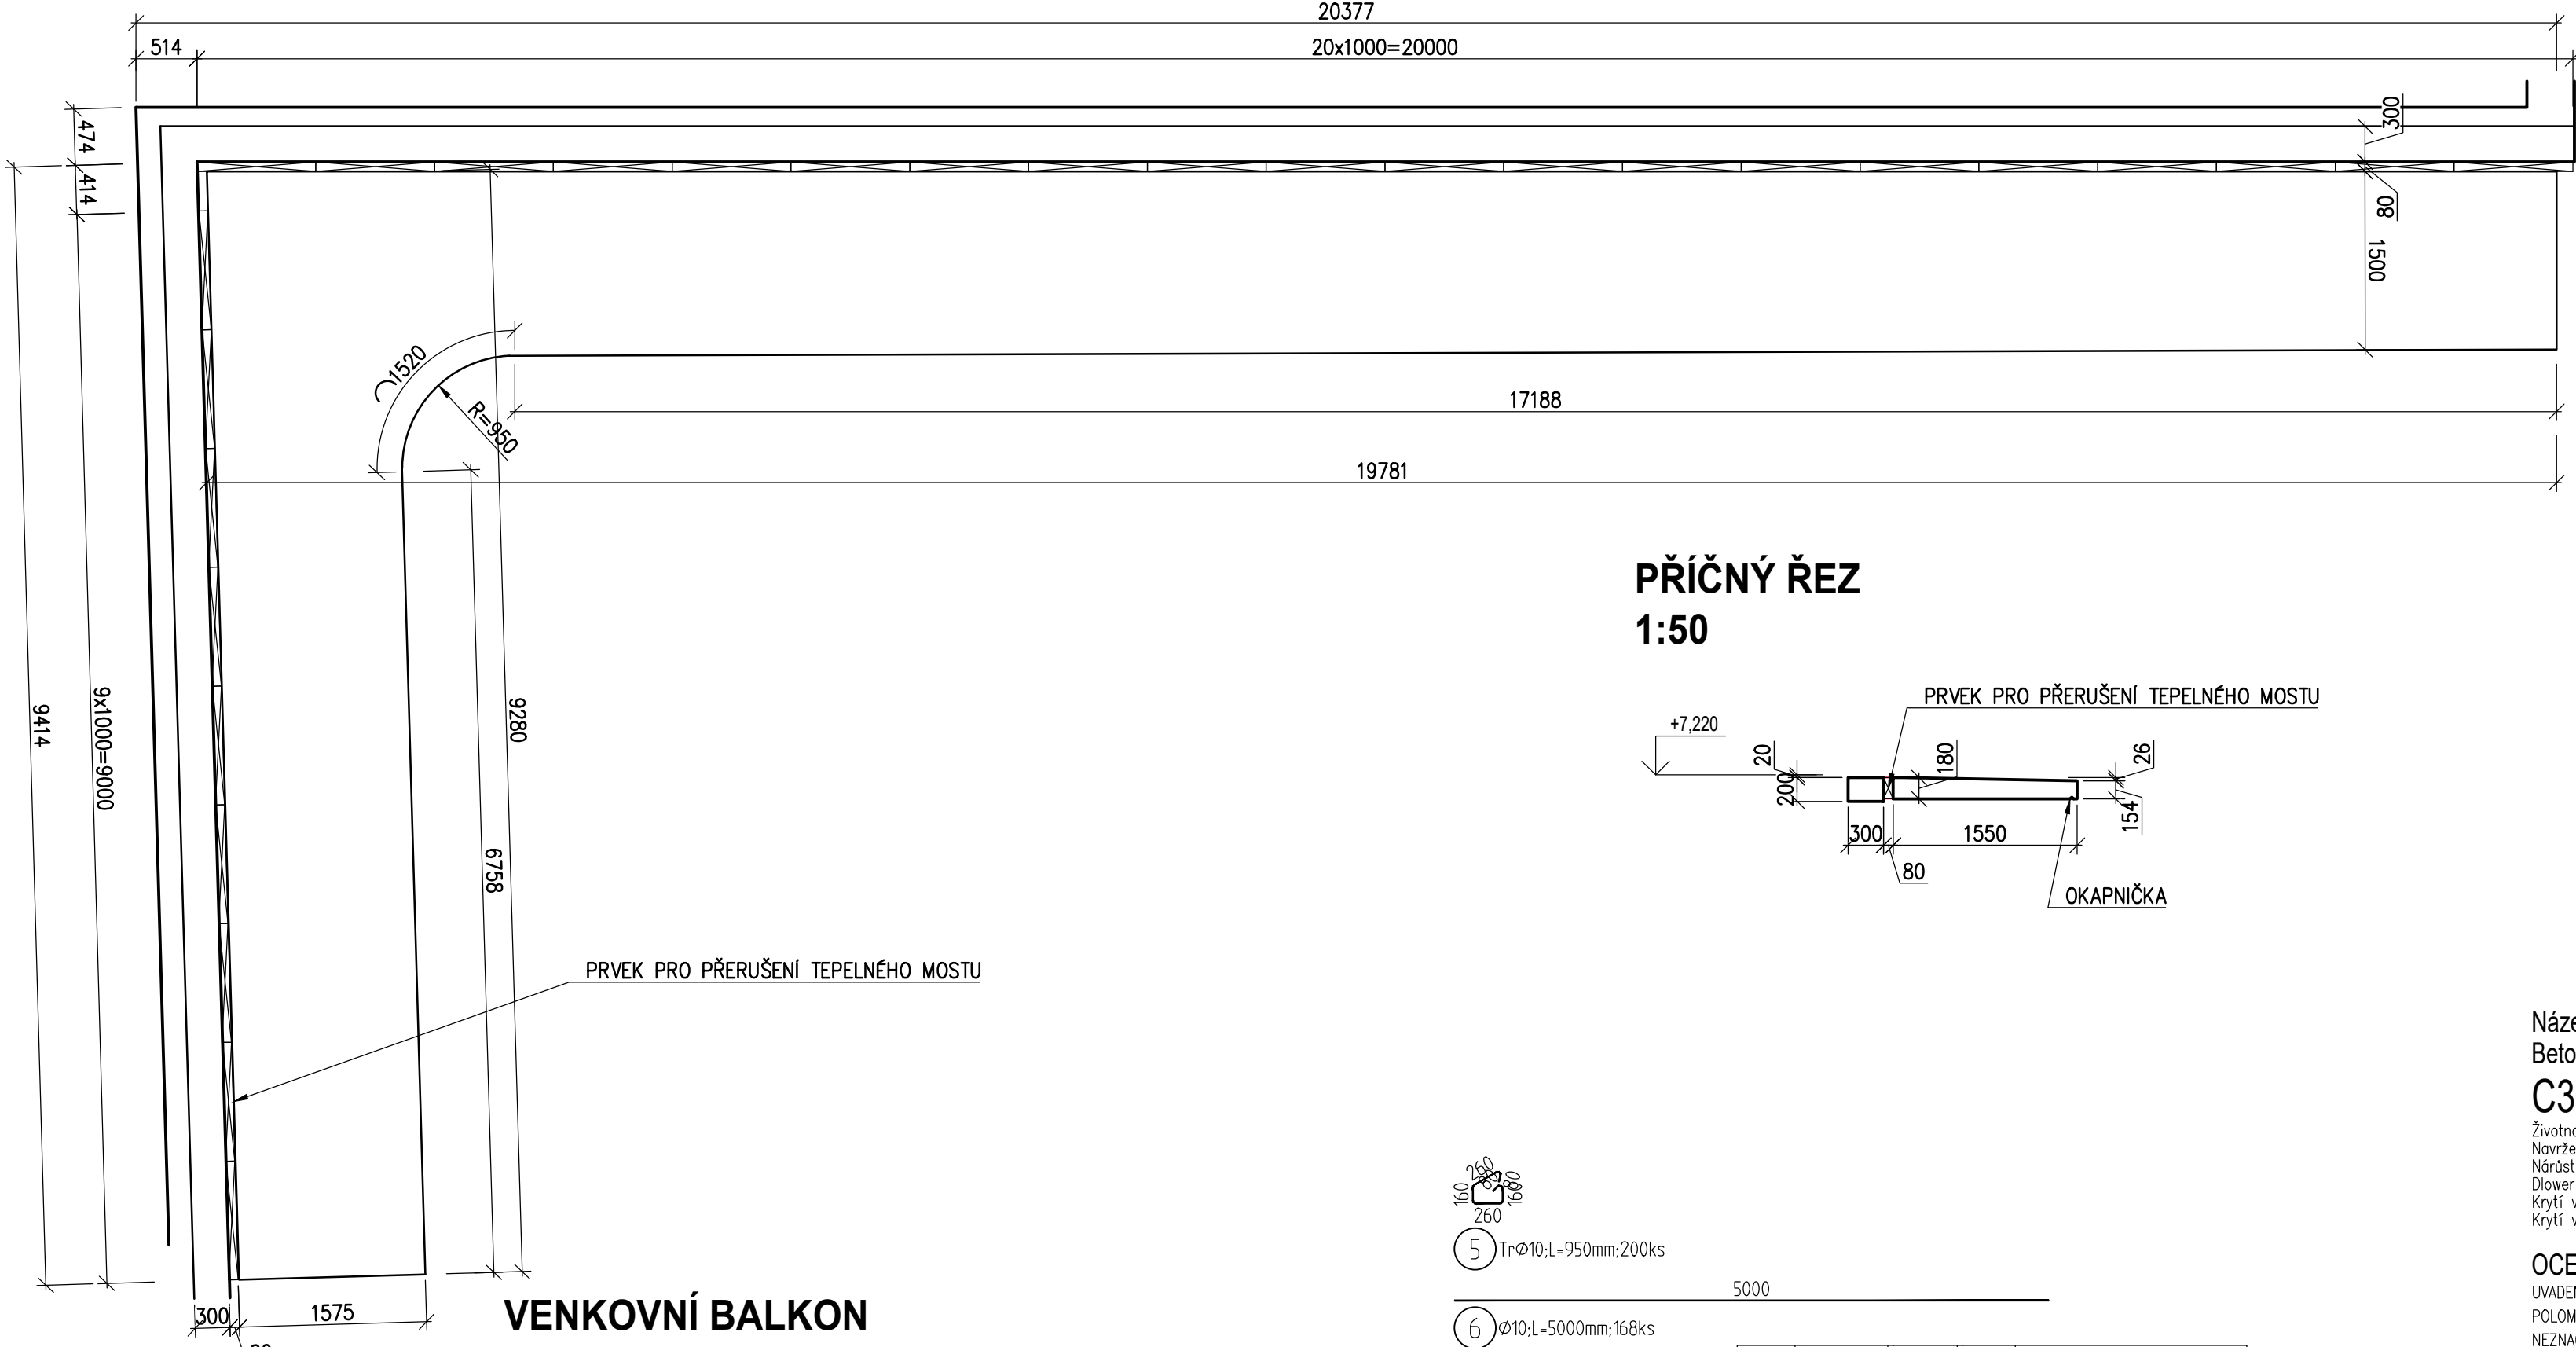

PŘÍČNÝ ŘEZ
1:50

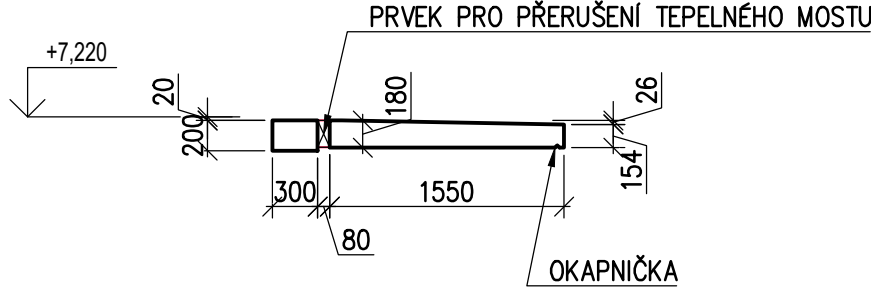

VENKOVNÍ BALKON
ŘEZ
1:25

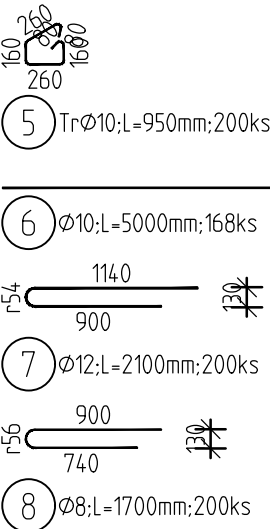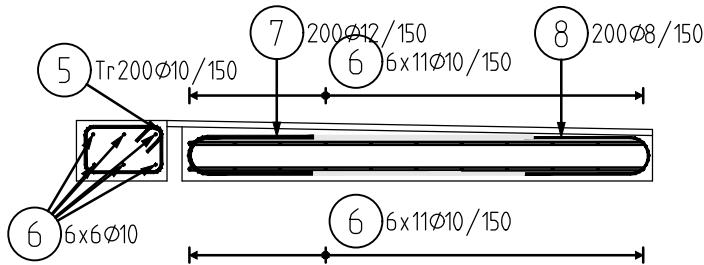

Pol	Profil	Delka [mm]	ks	B 500		
				8	10	12
5	10	950	400		380.0	
*6	10	5000	336		1680.0	
7	12	2100	400			840.0
8	8	1700	400	680.0		
Pocet prvku				680.0	2060.0	840.0
HMOTNOST				268.3	1270.1	745.8
CELKOVÁ HMOT. [kg]				2284.1		
HMOT. PRO 2 PRVKY				4568.3		

Název
Beton musí splňovat požadavky ČSN EN 206+ČSN P 73 2404
C30/37-XC3 XF3-CI 0,4-Dmax 16-S3

Životnost
Navrženo dle ČSN EN 1992-1-1:2011
Nárost pevnosti betonu střední
Díloř určí technolog
Krytí vnitřní Cnom 30 mm
Krytí vnější Cnom 30 mm

OCEL B 500B

UVADĚNÉ DELKY JSOU VZTAŽENY K VNEJŠIMU LICI PRUTU.
POLOMERY OBLOUKY JSOU POLOMERY OHYBACÍCH TRNU.
NEZNACENÉ POLOMERY JSOU 1/2 Øm,min (TAB. 8.1).
NEZNACENÉ UHLY JSOU 45°, 90° resp 180°.
ROVNÉ VLOŽKY JSOU VE VÝKAZU OZNAČENÉ '*'.
CELKOVÉ DELKY VLOŽEK JSOU STRIZNÉ DELKY.

rimer s.r.o.
ikosik@rimer.cz
Brno, Stefánikova 131/61, tel.: 605373653



JT Projekt Gorazdova 6, 602 00, Brno, tel. +420 608 743 212 topinka@jtprojekt.com www.jtprojekt.com	AKCE:	STAVEBNÍ ÚPRAVY DOMU PORHAJMOVA 18, BRNO	ČÍSLO VÝKRESU:	D.12.09	
	OBSAH:	VÝKRES TVARU A VÝZTUŽE - BALKONY	MĚŘÍTKO:	1:100/25	
HLAVNÍ PROJEKTANT:	ING. L. KOSÍK	INVESTOR:	MČ Brno – Židenice, Gajdošova 7, 625 00, Brno	FORMÁT:	8 x A4
ZODPOVĚDNÝ PROJEKTANT:	ING. L. KOSÍK	MÍSTO:	Brno, Pohájková 92/18, parc. č. 188, k. ú. Židenice	STUPEŇ:	DPS
VYPRACOVAL:	ING. L. KOSÍK	D.1.2 STAVEBNĚ – KONSTRUKČNÍ ŘEŠENÍ		DATUM:	02/2023