


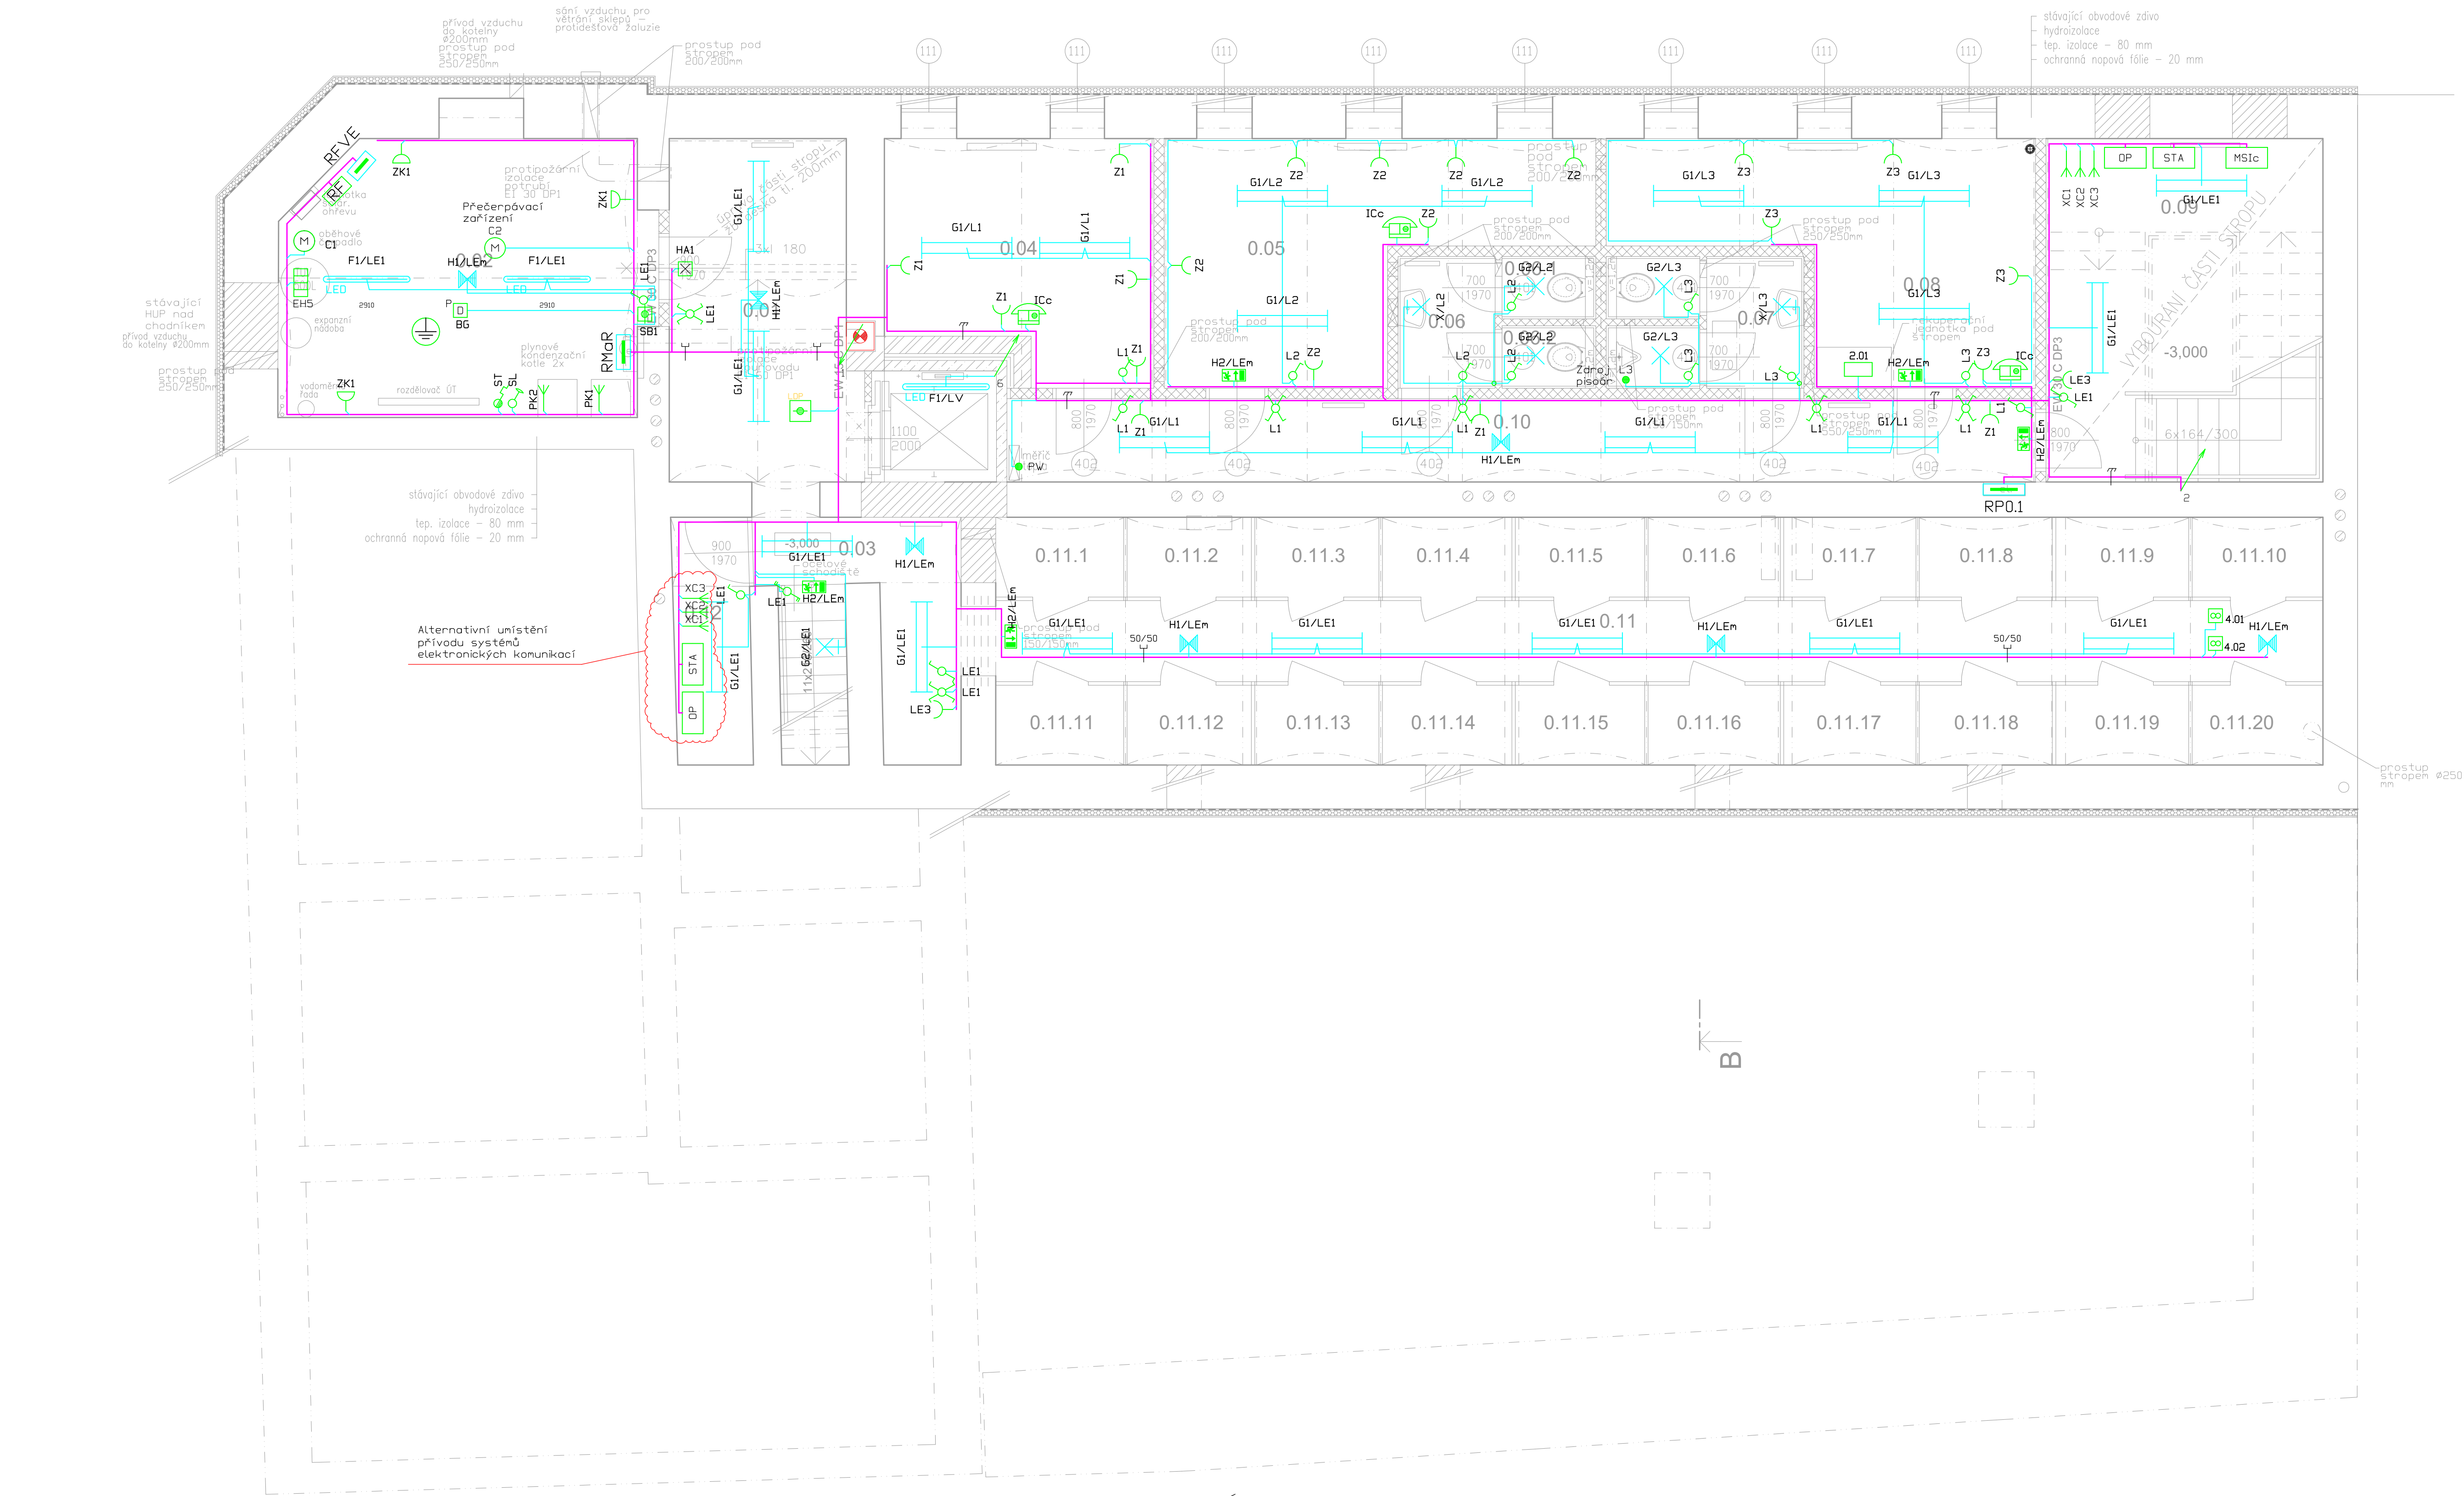

LEGENDA:

	ROZVADĚČ		ZÁSUVKA
	PŘÍPOJKOVÁ SKŘÍŇ		ZÁSUVKOVÁ SKŘÍŇ
	SVĚTLO LED PRŮMYSLOVÉ, PRACHOTĚSNÉ		VENTILÁTOR
	SVĚTLO INTERIÉROVÉ (STROPNÍ, NÁSTĚNNÉ)		SERVOPOHON (KLAPKA, VRATA, ...)
	SVĚTLO EXTERIÉROVÉ NÁSTĚNNÉ		MOTOR (ČERPADLO, VENTILÁTOR,...)
	SVĚTLO NOUZOVÉHO OSVĚTLENÍ S PIKTOGRAMEM		SNÍMAČ KONCENTRACE CO
	SVĚTLO NOUZOVÉHO OSVĚTLENÍ		SNÍMAČ KONCENTRACE CNG
	VYPÍNAČ Č. 1, 5, 6, 7		VAROVACÍ TRANSPARENT (DETEKCE CO)
	PŘÍSTROJ VE VYŠŠÍM KRYTÍ		HLÁSIČ POŽÁRU
	ČIDLO POHYBU		HLÁSIČ POŽÁRU AUTONOMNÍ
	TLAČÍTKO VĚTRÁNÍ CHŮC		MĚŘIČ TEPLA
	TOTAL STOP		SKŘÍŇ MOBILNÍCH OPERÁTORŮ
	CENTRAL STOP		SKŘÍŇ SPOLEČNÉ TELEVIZNÍ ANTÉNY

POZNÁMKA:

Napětové soustavy:
NN 3+PEN 230/400V AC 50Hz TN-C-S
MN 2L 24VDC SELV

Ochrana před úrazem el. proudem:
Dle ČSN 33 2000-4-41 ed.3:

Ochrana základní (živých částí)
- izolováním živých částí
- zábranami nebo krytím

Ochrana při poruše (neživých částí)
- automatickým odpojením od zdroje - sítě TN
- doplňujícím ochranným pospojením (uvedením na stejný potenciál)
- proudovými chrániči

Ochrana při poruše živých a neživých částí
- bezpečné malé napětí SELV

Pospojení, uzemnění
Všechny cizí vodivé a neživé části zařízení budou připojeny ke svorkovnici hlavního ochranného pospojení.

JT Projekt Gorazdova 6, 602 00, Brno, tel. +420 608 743 212 topinka@jtprojekt.com www.jtprojekt.com	AKCE: STAVEBNÍ ÚPRAVY DOMU PORHAJMOVA 18, BRNO	ČÍSLO VÝKRESU: D.1.4g2
HLAVNÍ PROJEKTANT: ING. J. TOPINKA	INVESTOR: MČ Brno - Židenice, Gajdošova 7, 615 00, Brno	FORMÁT: A4
ZODPOVĚDNÝ PROJEKTANT: ING. J. TOPINKA	MÍSTO: Brno, Porhajmova 18/18, parc. č. 188, k. ú. Židenice	STUPEŇ: DRS
VYPRACOVAL: ING. P. PILNÁČEK		03/2023

