


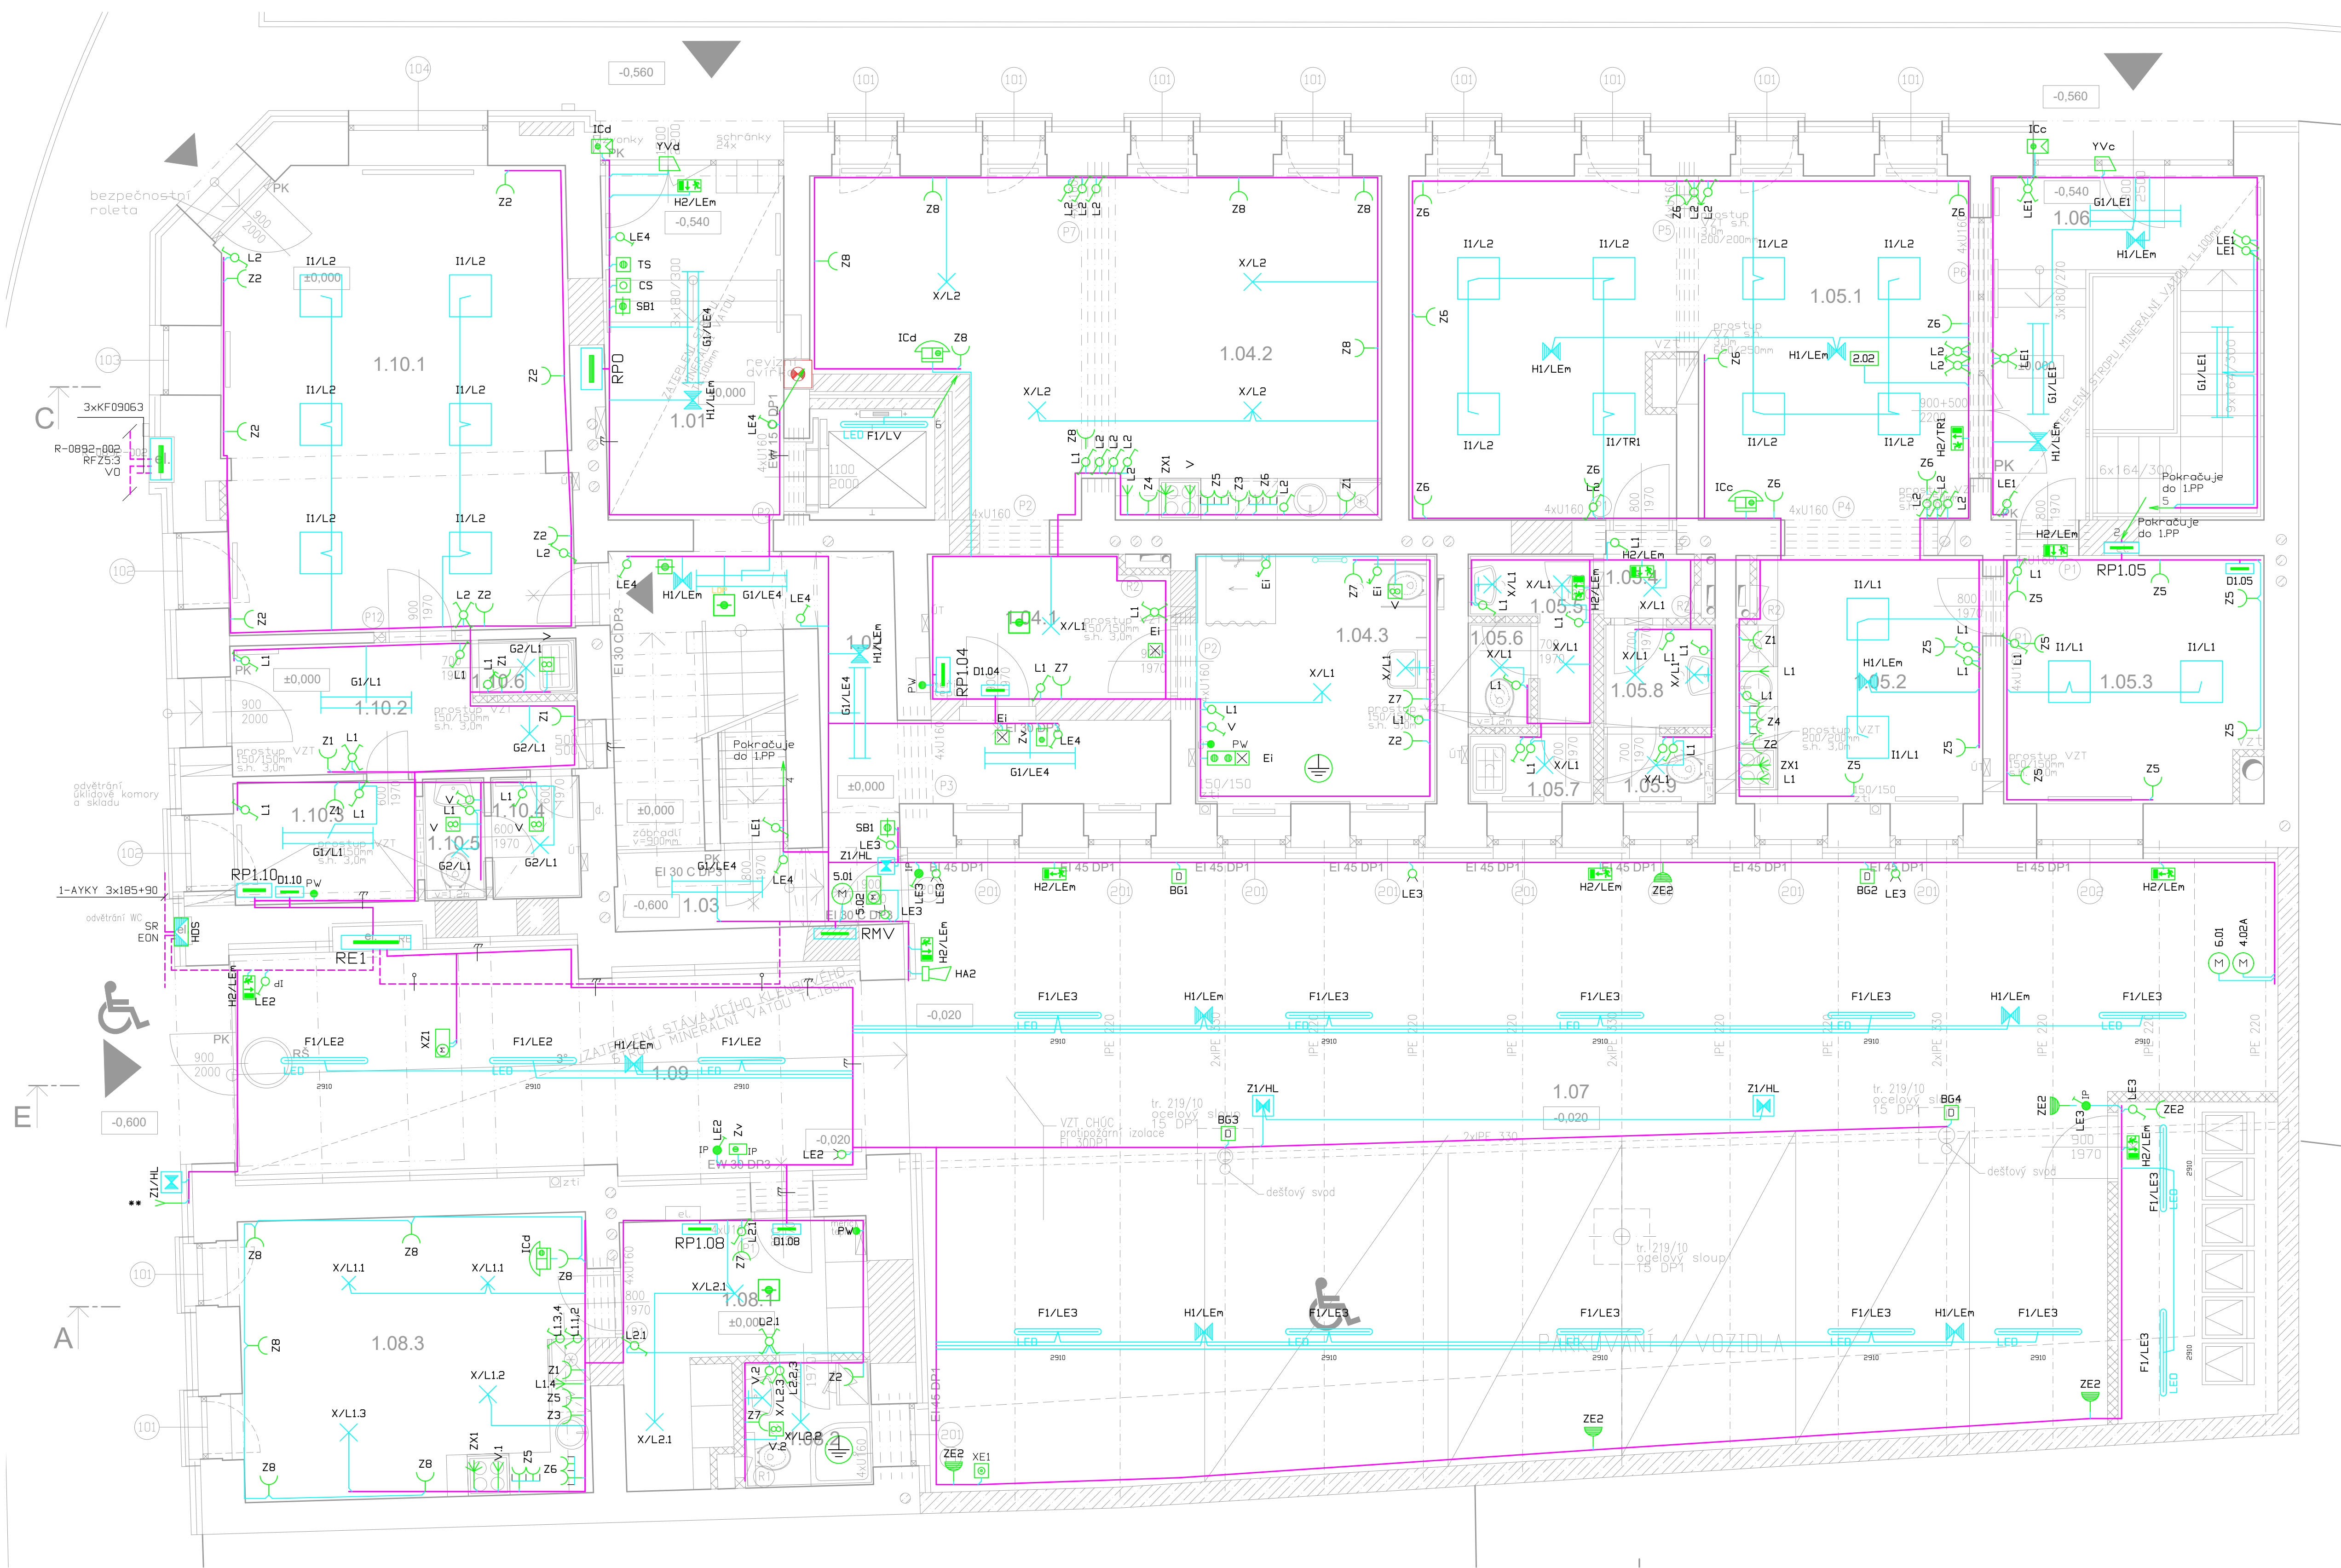

LEGENDA:

- ROZVADĚČ

PŘÍPOJKOVÁ SKŘÍŇ

SVÍTLIDLO LED PRŮMYSLOVÉ, PRACHOTĚSNÉ

SVÍTLIDLO INTERIÉROVÉ (STROPNÍ, NÁSTĚNNÉ)

SVÍTLIDLO EXTERIÉROVÉ NÁSTĚNNÉ

SVÍTLIDLO NOUZOVÉHO OSVĚTLENÍ S PIKTOGRAMEM

SVÍTLIDLO NOUZOVÉHO OSVĚTLENÍ

VYPÍNAČ Č. 1,5,6,7

PŘÍSTROJ VE VÝŠŠÍM KRYTÍ

ČIDLO POHYBU

TLAČÍTKO VĚTRÁNÍ CHŮC

TOTAL STOP

CENTRAL STOP
- ZÁSUVKA

ZÁSUVKOVÁ SKŘÍŇ

VENTILÁTOR

SERVOPOHON (KLAPKA, VRATA, ...)

MOTOR (ČERPADLO, VENTILÁTOR,...)

SNÍMAČ KONCENTRACE CO

SNÍMAČ KONCENTRACE CNG

VAROVACÍ TRANSPARENT (DETEKCE CO)

HLÁSIČ POŽÁRU

HLÁSIČ POŽÁRU AUTONOMNÍ

MĚŘIČ TEPLA

NABÍJEČÍ STANICE ELEKTROMOBILŮ

POZNÁMKA:

Napětové soustavy:
NN 3+PEN 230/400V AC 50Hz TN-C-S
MN 2L 24VDC SELV

Ochrana před úrazem el. proudem:
Dle ČSN 33 2000-4-41 ed.3:

Ochrana základní (živých částí)
- izolováním živých částí
- zábranami nebo krytím

Ochrana při poruše (neživých částí)
- automatickým odpojením od zdroje - sítě TN
- doplňujícím ochranným pospojením
(uvedením na stejný potenciál)
- proudovými chrániči

Ochrana při poruše živých a neživých částí
- bezpečné malé napětí SELV

Pospojení, uzemnění
Všechny cizí vodivé a neživé části zařízení budou připojeny ke svorkovnici hlavního ochranného pospojení.

JT Projekt Grazdova 6, 602 00, Brno, tel. +420 606 743 212 topinka@jtprojekt.com www.jtprojekt.com	AKCE:	STAVEBNÍ ÚPRAVY DOMU PORHAJMOVA 18, BRNO	ČÍSLO VÝKRESU:	D.14g3
	OBSAH:	ELEKTROINSTALACE 1.NP - SITUACNÍ SCHÉMA	MĚŘÍTKO:	1:50
	HLAVNÍ PROJEKTANT:	ING. J. TOPINKA	INVESTOR:	MČ Brno - Želiezovce, Gajdova 7, 615 00, Brno
	ZODPOVĚDNÝ PROJEKTANT:	ING. J. TOPINKA	MÍSTO:	Brno, Pohajmova 18/18, parc. č. 188, k. ú. Želiezovce
VYPRACOVAL:	ING. P. PILNÁČEK		FORMÁT:	A4
			STUPEŇ:	DPS
				03/2023