


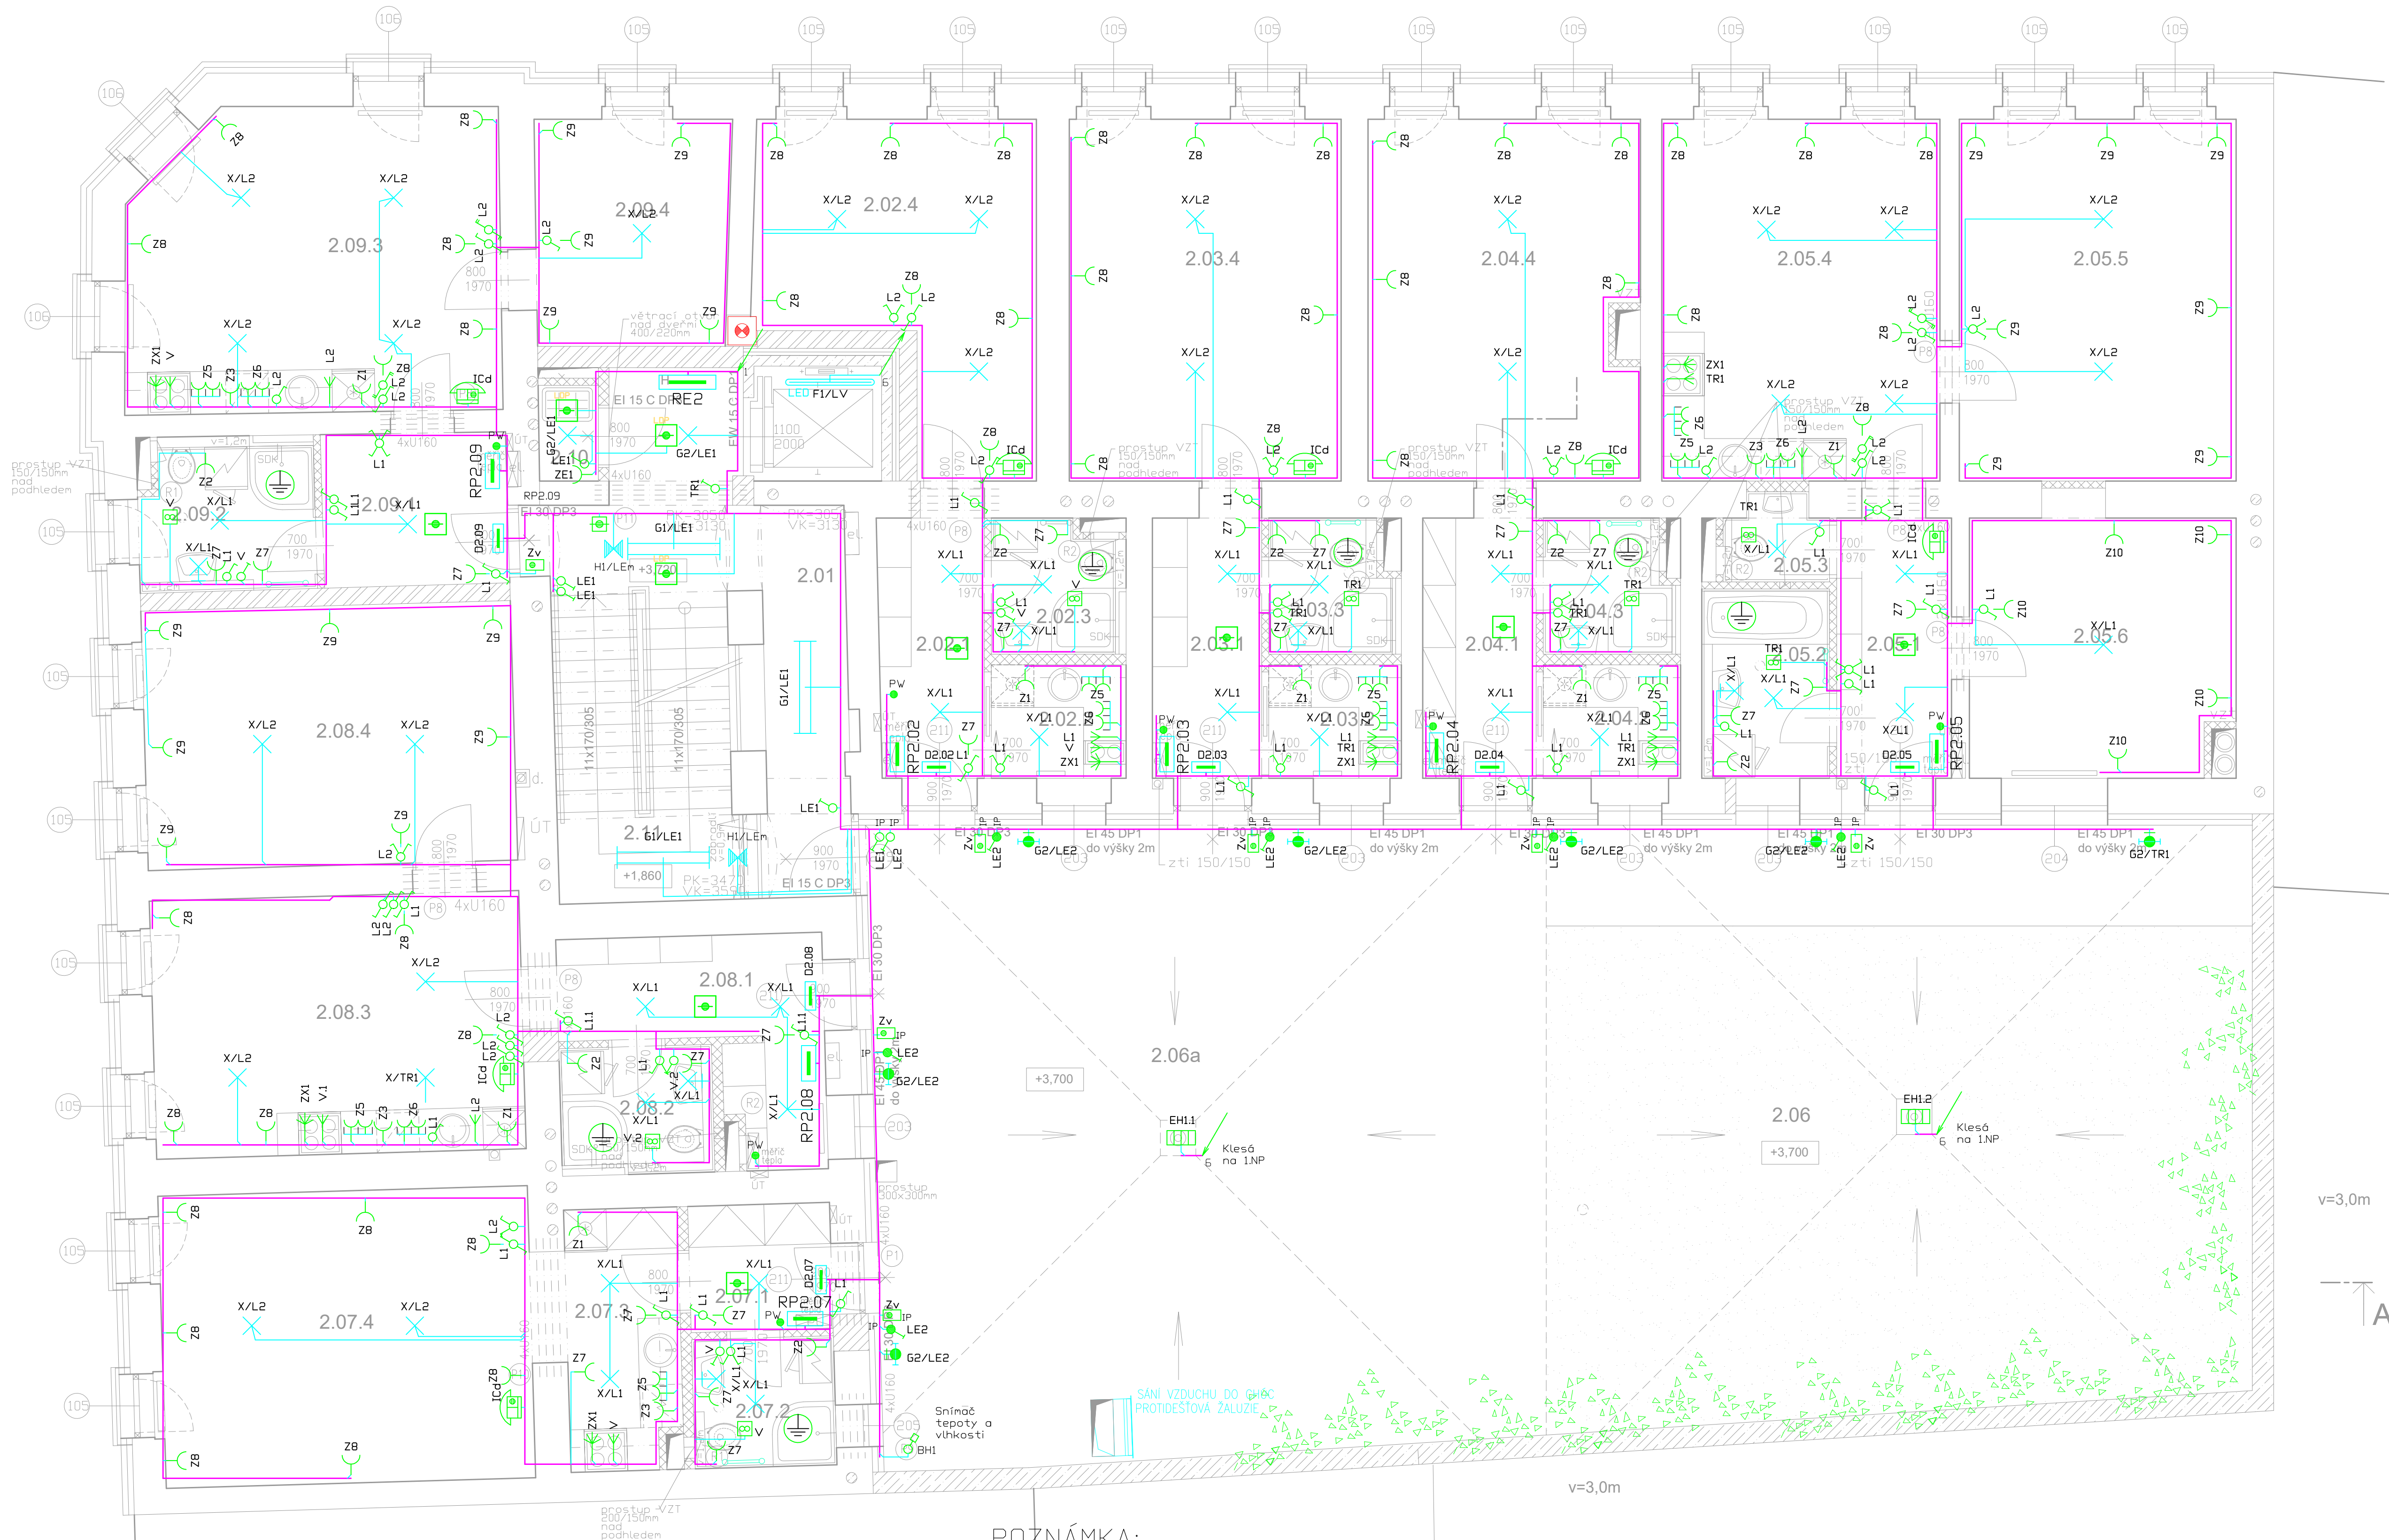

LEGENDA:

- ROZVADĚČ

PŘÍPOJKOVÁ SKŘÍŇ

SVÍTLIDLO LED PRŮMYSLOVÉ, PRACHOTĚSNÉ

SVÍTLIDLO INTERIÉROVÉ (STROPNÍ, NÁSTĚNNÉ)

SVÍTLIDLO EXTERIÉROVÉ NÁSTĚNNÉ

SVÍTLIDLO NOUZOVÉHO OSVĚTLENÍ S PIKTOGRAMEM

SVÍTLIDLO NOUZOVÉHO OSVĚTLENÍ

VYPÍNAČ č. 1,5,6,7

PŘÍSTROJ VE VÝŠŠÍM KRYTÍ

ČIDLO POHYBU

TLAČÍTKO VĚTRÁNÍ CHŮC

TOTAL STOP

CENTRAL STOP
- ZÁSUVKA

ZÁSUVKOVÁ SKŘÍŇ

VENTILÁTOR

SERVOPOHON (KLAPKA, VRATA, ...)

MOTOR (ČERPADLO, VENTILÁTOR,...)

SNÍMAČ KONCENTRACE CO

SNÍMAČ KONCENTRACE CNG

VAROVACÍ TRANSPARENT (DETEKCE CO)

HLÁSIČ POŽÁRU

HLÁSIČ POŽÁRU AUTONOMNÍ

MĚŘIČ TEPLA

POZNÁMKA:

Napětíové soustavy:
NN 3+PEN 230/400V AC 50Hz TN-C-S
MN 2L 24VDC SELV

Ochrana před úrazem el. proudem:
Dle ČSN 33 2000-4-41 ed.3:

Ochrana základní (živých částí)
- izolováním živých částí
- zábranami nebo krytím

Ochrana při poruše (neživých částí)
- automatickým odpojením od zdroje - sítě TN
- doplňujícím ochranným pospojením (uvedením na stejný potenciál)
- proudovými chrániči

Ochrana při poruše živých a neživých částí
- bezpečné malé napětí SELV

Pospojení, uzemnění
Všechny cizí vodivé a neživé části zařízení budou připojeny ke svorkovnici hlavního ochranného pospojení.

JT Projekt Grazdova 6, 602 00, Brno, tel. +420 606 743 212 topinka@jtprojekt.com www.jtprojekt.com	AKCE:	STAVEBNÍ ÚPRAVY DOMU PORHAJMOVA 18, BRNO	ČÍSLO VÝKRESU:	D.1.4g.4
	OBSAH:	ELEKTROINSTALACE 2.NP - SITUAČNÍ SCHÉMA	MĚŘÍTKO:	1:50
	HLAVNÍ PROJEKTANT:	ING. J. TOPINKA	INVESTOR:	MČ Brno - Želiezovce, Gajdova 7, 615 00, Brno
	ZODPOVĚDNÝ PROJEKTANT:	ING. J. TOPINKA	MÍSTO:	Brno, Porhaajmova 18/18, parc. č. 188, k. ú. Želiezovce
VYPRACOVAL:	ING. P. PILNÁČEK			FORMÁT: A4 STUPEŇ: DRS 03/2023