


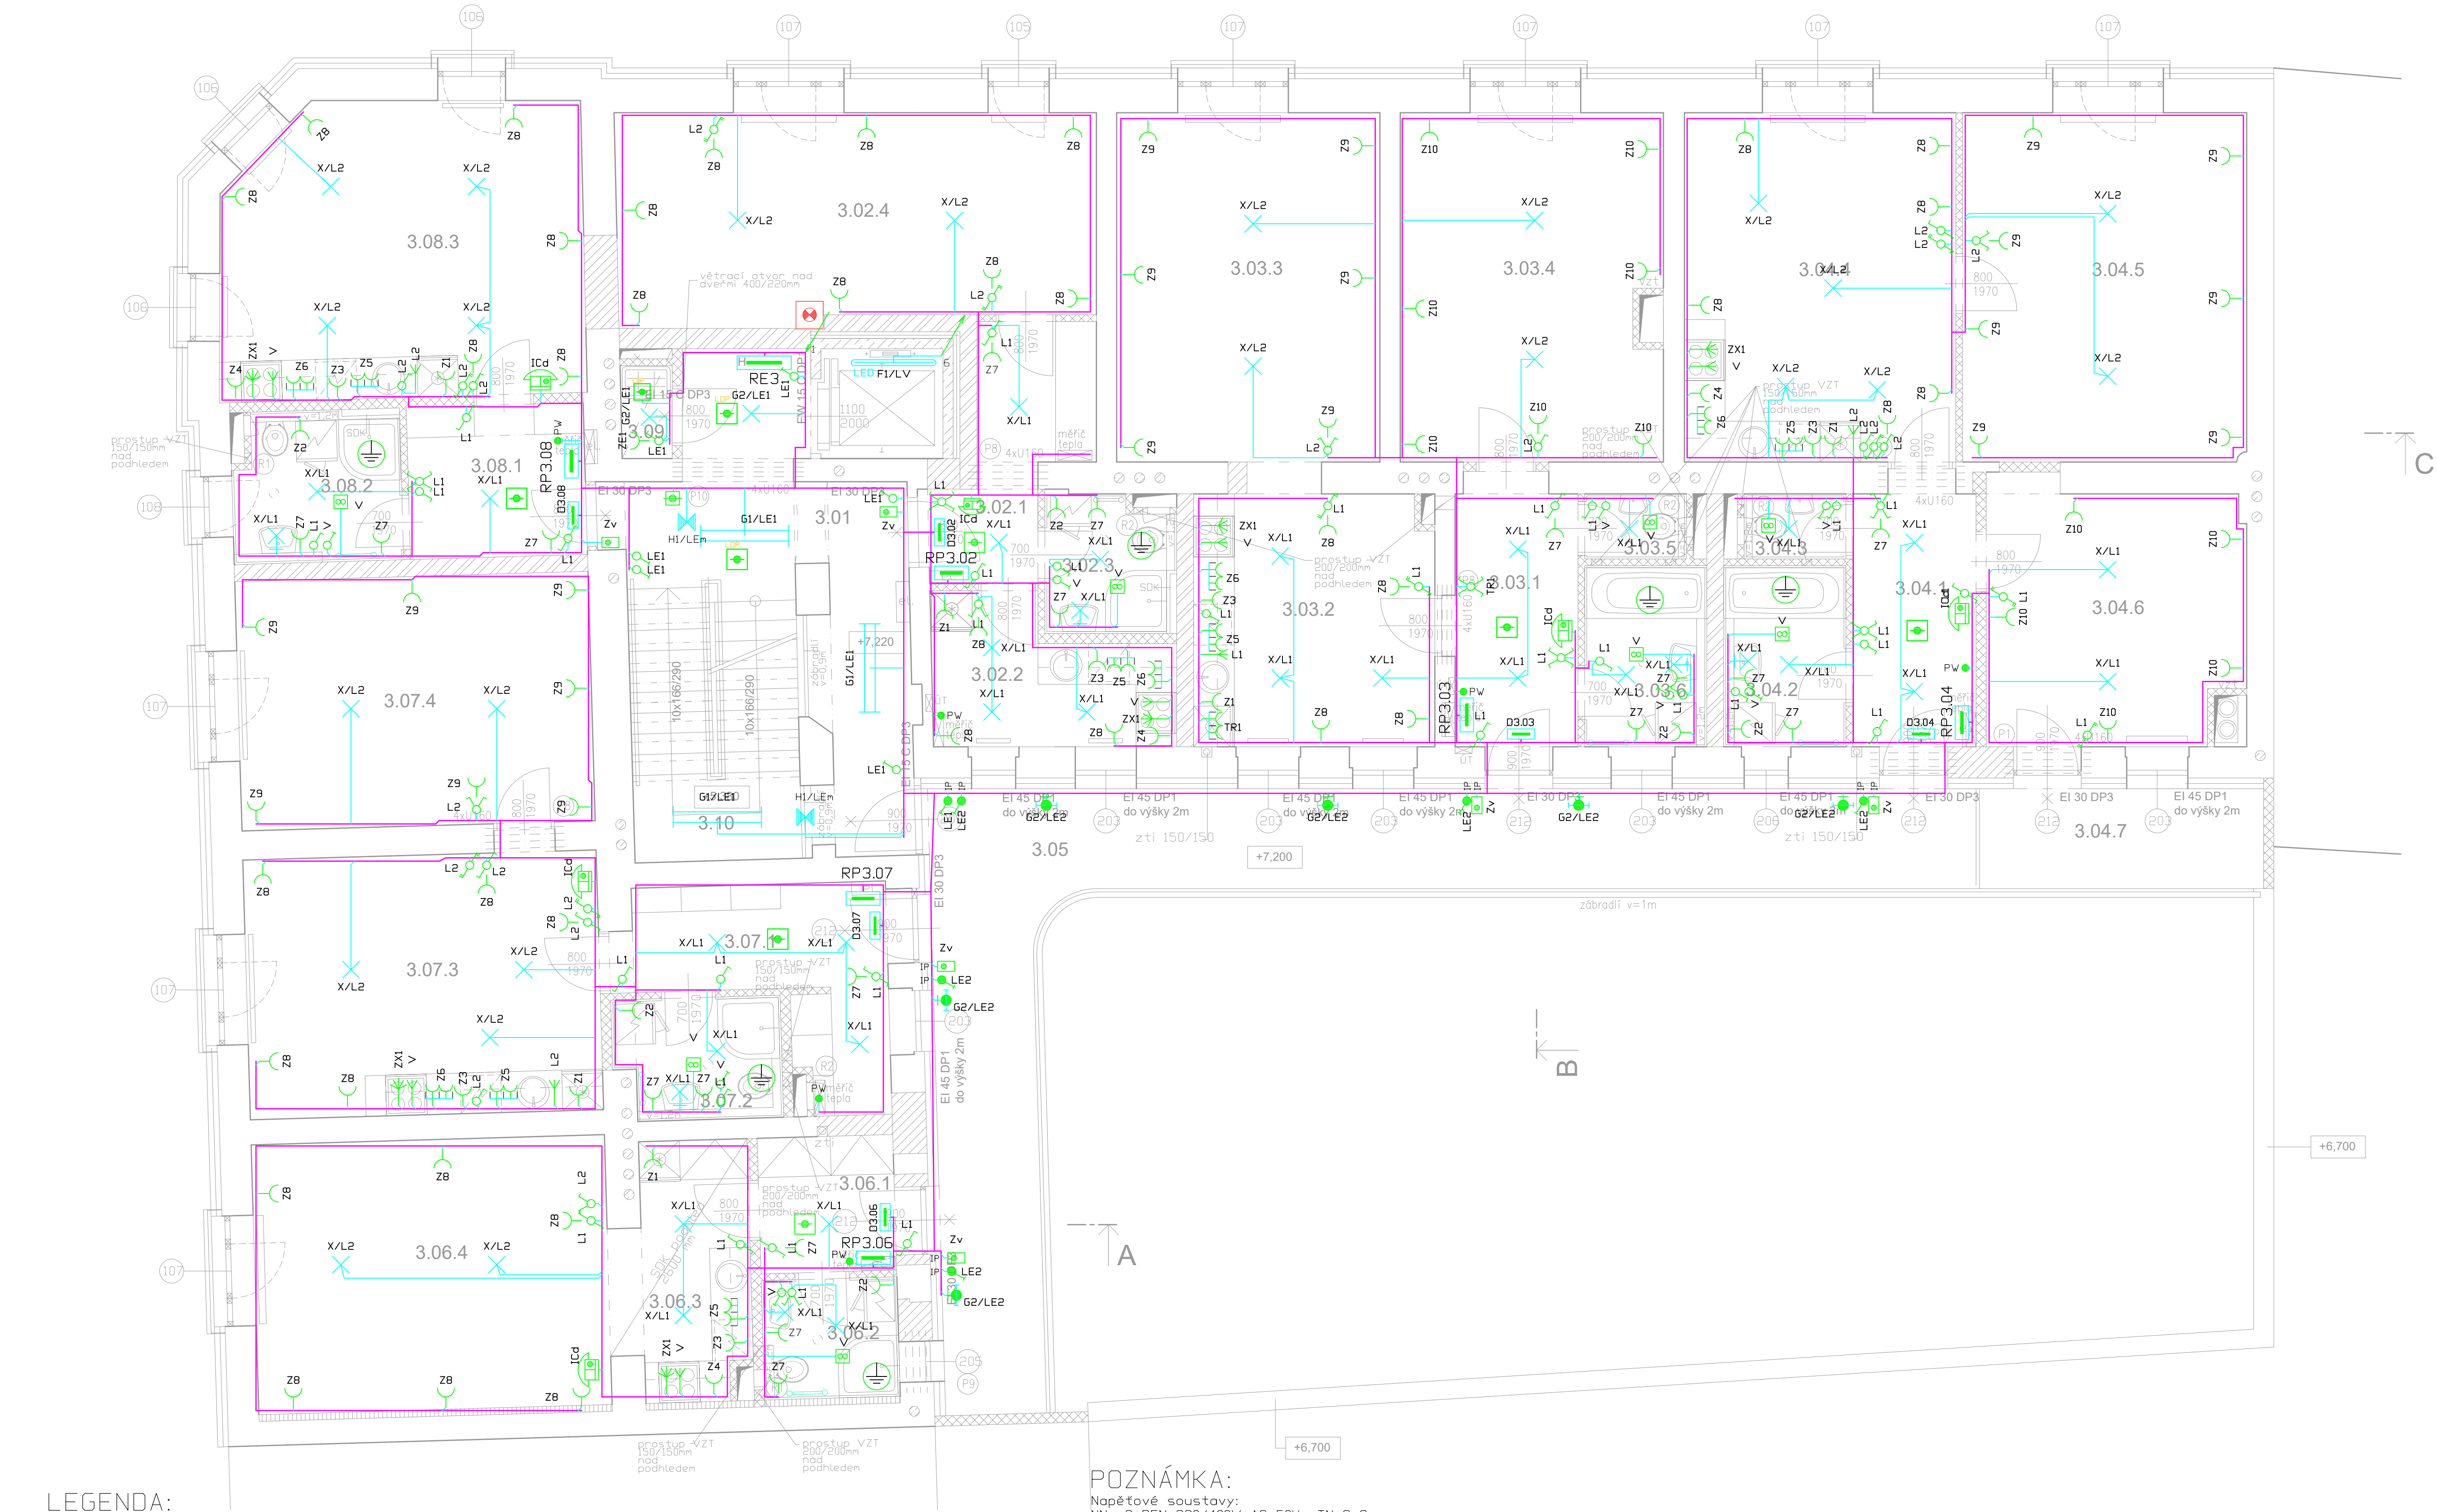

LEGENDA:

- ROZVADĚČ
- PŘÍPOJKOVÁ SKŘÍŇ
- SVÍTIDLO LED PRŮMYSLOVÉ, PRACHOTĚSNÉ
- SVÍTIDLO INTERIÉROVÉ (STROPNÍ, NÁSTĚNNÉ)
- SVÍTIDLO EXTERIÉROVÉ NÁSTĚNNÉ
- SVÍTIDLO NOUZOVÉHO OSVĚTLENÍ S PIKTOGRAMEM
- SVÍTIDLO NOUZOVÉHO OSVĚTLENÍ
- VYPÍNAČ Č. 1, 5, 6, 7
- PŘÍSTROJ VE VYŠŠÍM KRYTÍ
- ČIDLO POHYBU
- TLAČÍTKO VĚTRÁNÍ CHŮC
- TOTAL STOP
- CENTRAL STOP
- ZÁSUVKA
- ZÁSUVKOVÁ SKŘÍŇ
- VENTILÁTOR
- SERVOPOHON (KLAPKA, VRATA, ...)
- MOTOR (ČERPADLO, VENTILÁTOR,...)
- SNÍMAČ KONCENTRACE CO
- SNÍMAČ KONCENTRACE CNG
- VAROVACÍ TRANSPARENT (DETEKCE CO)
- HLÁSIČ POŽÁRU
- HLÁSIČ POŽÁRU AUTONOMNÍ
- MĚŘIČ TEPLA

POZNÁMKA:

Napětové soustavy:
NN 3+PEN 230/400V AC 50Hz TN-C-S
MN 2L 24VDC SELV

Ochrana před úrazem el. proudem:
Dle ČSN 33 2000-4-41 ed.3:

Ochrana základní (živých částí)
- izolováním živých částí
- zábranami nebo krytím

Ochrana při poruše (neživých částí)
- automatickým odpojením od zdroje - sítě TN
- doplňujícím ochranným pospojením (uvezením na stejný potenciál)
- proudovými chrániči

Ochrana při poruše živých a neživých částí
- bezpečné malé napětí SELV

Pospojení, uzemnění
Všechny cizí vodivé a neživé části zařízení budou připojeny ke svorkovnici hlavního ochranného pospojení.

JT Projekt Grazdova 6, 602 00, Brno, tel. +420 608 743 212 topinka@jtpojekt.com www.jtpojekt.com	AKCE:	STAVEBNÍ ÚPRAVY DOMU PORHAJMOVA 18, BRNO	ČÍSLO VÝKRESU:	D.1.4g.5
	OBSAH:	ELEKTROINSTALACE 1.NP - SITUACNÍ SCHÉMA	MĚŘÍTKO:	1:50
	HLAVNÍ PROJEKTANT:	ING. J. TOPINKA	INVESTOR:	MČ Brno - Židenice, Gajdošova 7, 615 00, Brno
	ZODPOVĚDNÝ PROJEKTANT:	ING. J. TOPINKA	MÍSTO:	Brno, Pohajmova 18/18, parc. č. 188, k. ú. Židenice
VYPRACOVAL:	ING. P. PILNÁČEK		FORMÁT:	A4
			STUPEŇ:	DRS
				03/2023