


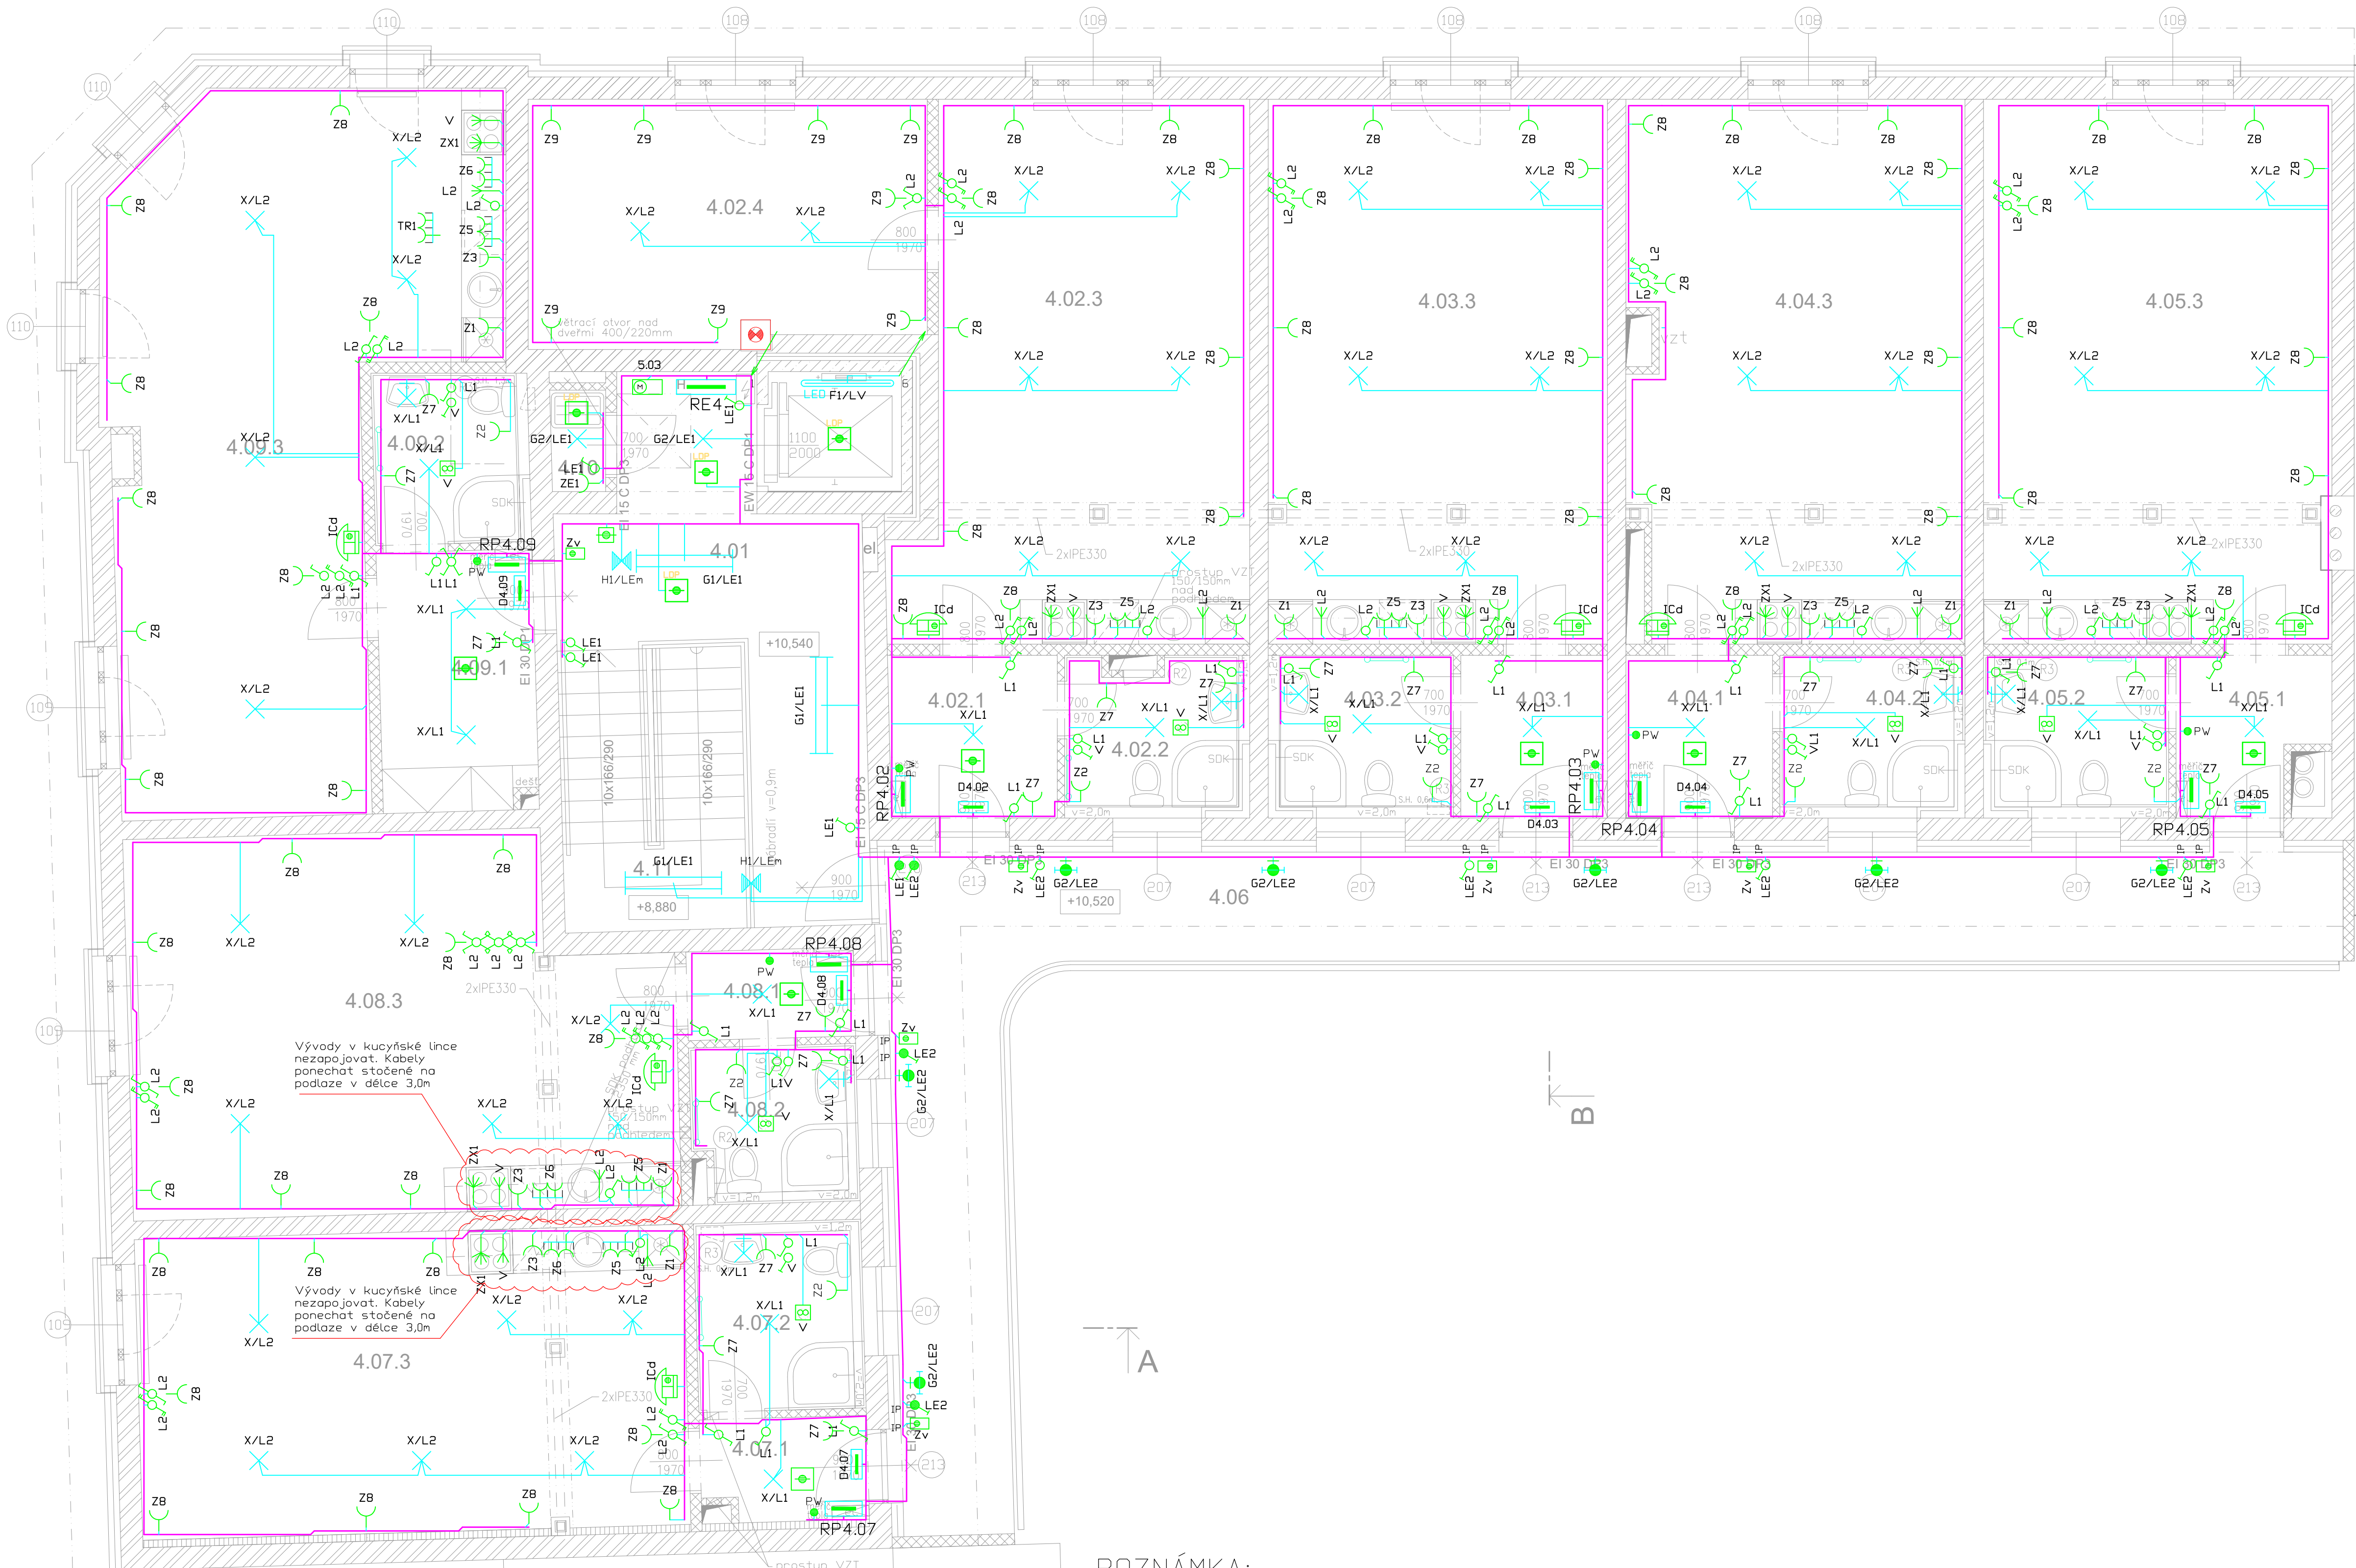

LEGENDA:

- ROZVADĚČ
- PRÍPOJKOVÁ SKŘÍŇ
- SVÍTIDLO LED PRŮMYSLOVÉ, PRACHOTĚSNÉ
- SVÍTIDLO INTERIÉROVÉ (STROPNÍ, NÁSTĚNNÉ)
- SVÍTIDLO EXTERIÉROVÉ NÁSTĚNNÉ
- SVÍTIDLO NOUZOVÉHO OSVĚTLENÍ S PIKTOGRAMEM
- SVÍTIDLO NOUZOVÉHO OSVĚTLENÍ
- VYPÍNAČ Č. 1,5,6,7
- PRÍSTROJ VE VYŠŠÍM KRYTÍ
- ČIDLO POHYBU
- TLAČÍTKO VĚTRÁNÍ CHŮC
- TOTAL STOP
- CENTRAL STOP

- ZÁSUVKA
- ZÁSUVKOVÁ SKŘÍŇ
- VENTILÁTOR
- SERVOPOHON (KLAPKA, VRATA, ...)
- MOTOR (ČERPADLO, VENTILÁTOR,...)
- SNÍMAČ KONCENTRACE CO
- SNÍMAČ KONCENTRACE CNG
- VAROVACÍ TRANSPARENT (DETEKCE CO)
- HLÁSIČ POŽÁRU
- HLÁSIČ POŽÁRU AUTONOMNÍ
- MĚŘIČ TEPLA

POZNÁMKA:

Napětové soustavy:
NN 3+PEN 230/400V AC 50Hz TN-C-S
MN 2L 24VDC SELV

Ochrana před úrazem el. proudem:
Dle ČSN 33 2000-4-41 ed.3:

Ochrana základní (živých částí)
- izolováním živých částí
- zábranami nebo krytím

Ochrana při poruše (neživých částí)
- automatickým odpojením od zdroje - sítě TN
- doplňujícím ochranným pospojením
(uvedením na stejný potenciál)
- proudovými chrániči

Ochrana při poruše živých a neživých částí
- bezpečné malé napětí SELV

Pospojení, uzemnění
Všechny cizí vodivé a neživé části zařízení budou připojeny ke svorkovnici hlavního ochranného pospojení.

JT Projekt Gorazdova 6, 602 00 Brno, tel. +420 608 743 212 topinka@jtprojekt.com www.jtprojekt.com	AKCE:	STAVEBNÍ ÚPRAVY DOMU PORHAJMOVA 18, BRNO	ČÍSLO VÝKRESU:	D.14g.6
	OBSAH:	ELEKTROINSTALACE 4.NP - SITUACNÍ SCHÉMA	MĚŘÍTKO:	1:50
HLAVNÍ PROJEKTANT:	ING. J. TOPINKA	INVESTOR:	MČ Brno - Židenice, Gajdošova 7, 615 00, Brno	FORMÁT: B4 A4
ZODPOVĚDNÝ PROJEKTANT:	ING. J. TOPINKA	MÍSTO:	Brno, Porhájmova 18/18, parc. č. 189, k. ú. Židenice	STUPEŇ: DRS
VYPRACOVAL:	ING. P. PILNÁČEK			03/2023

