


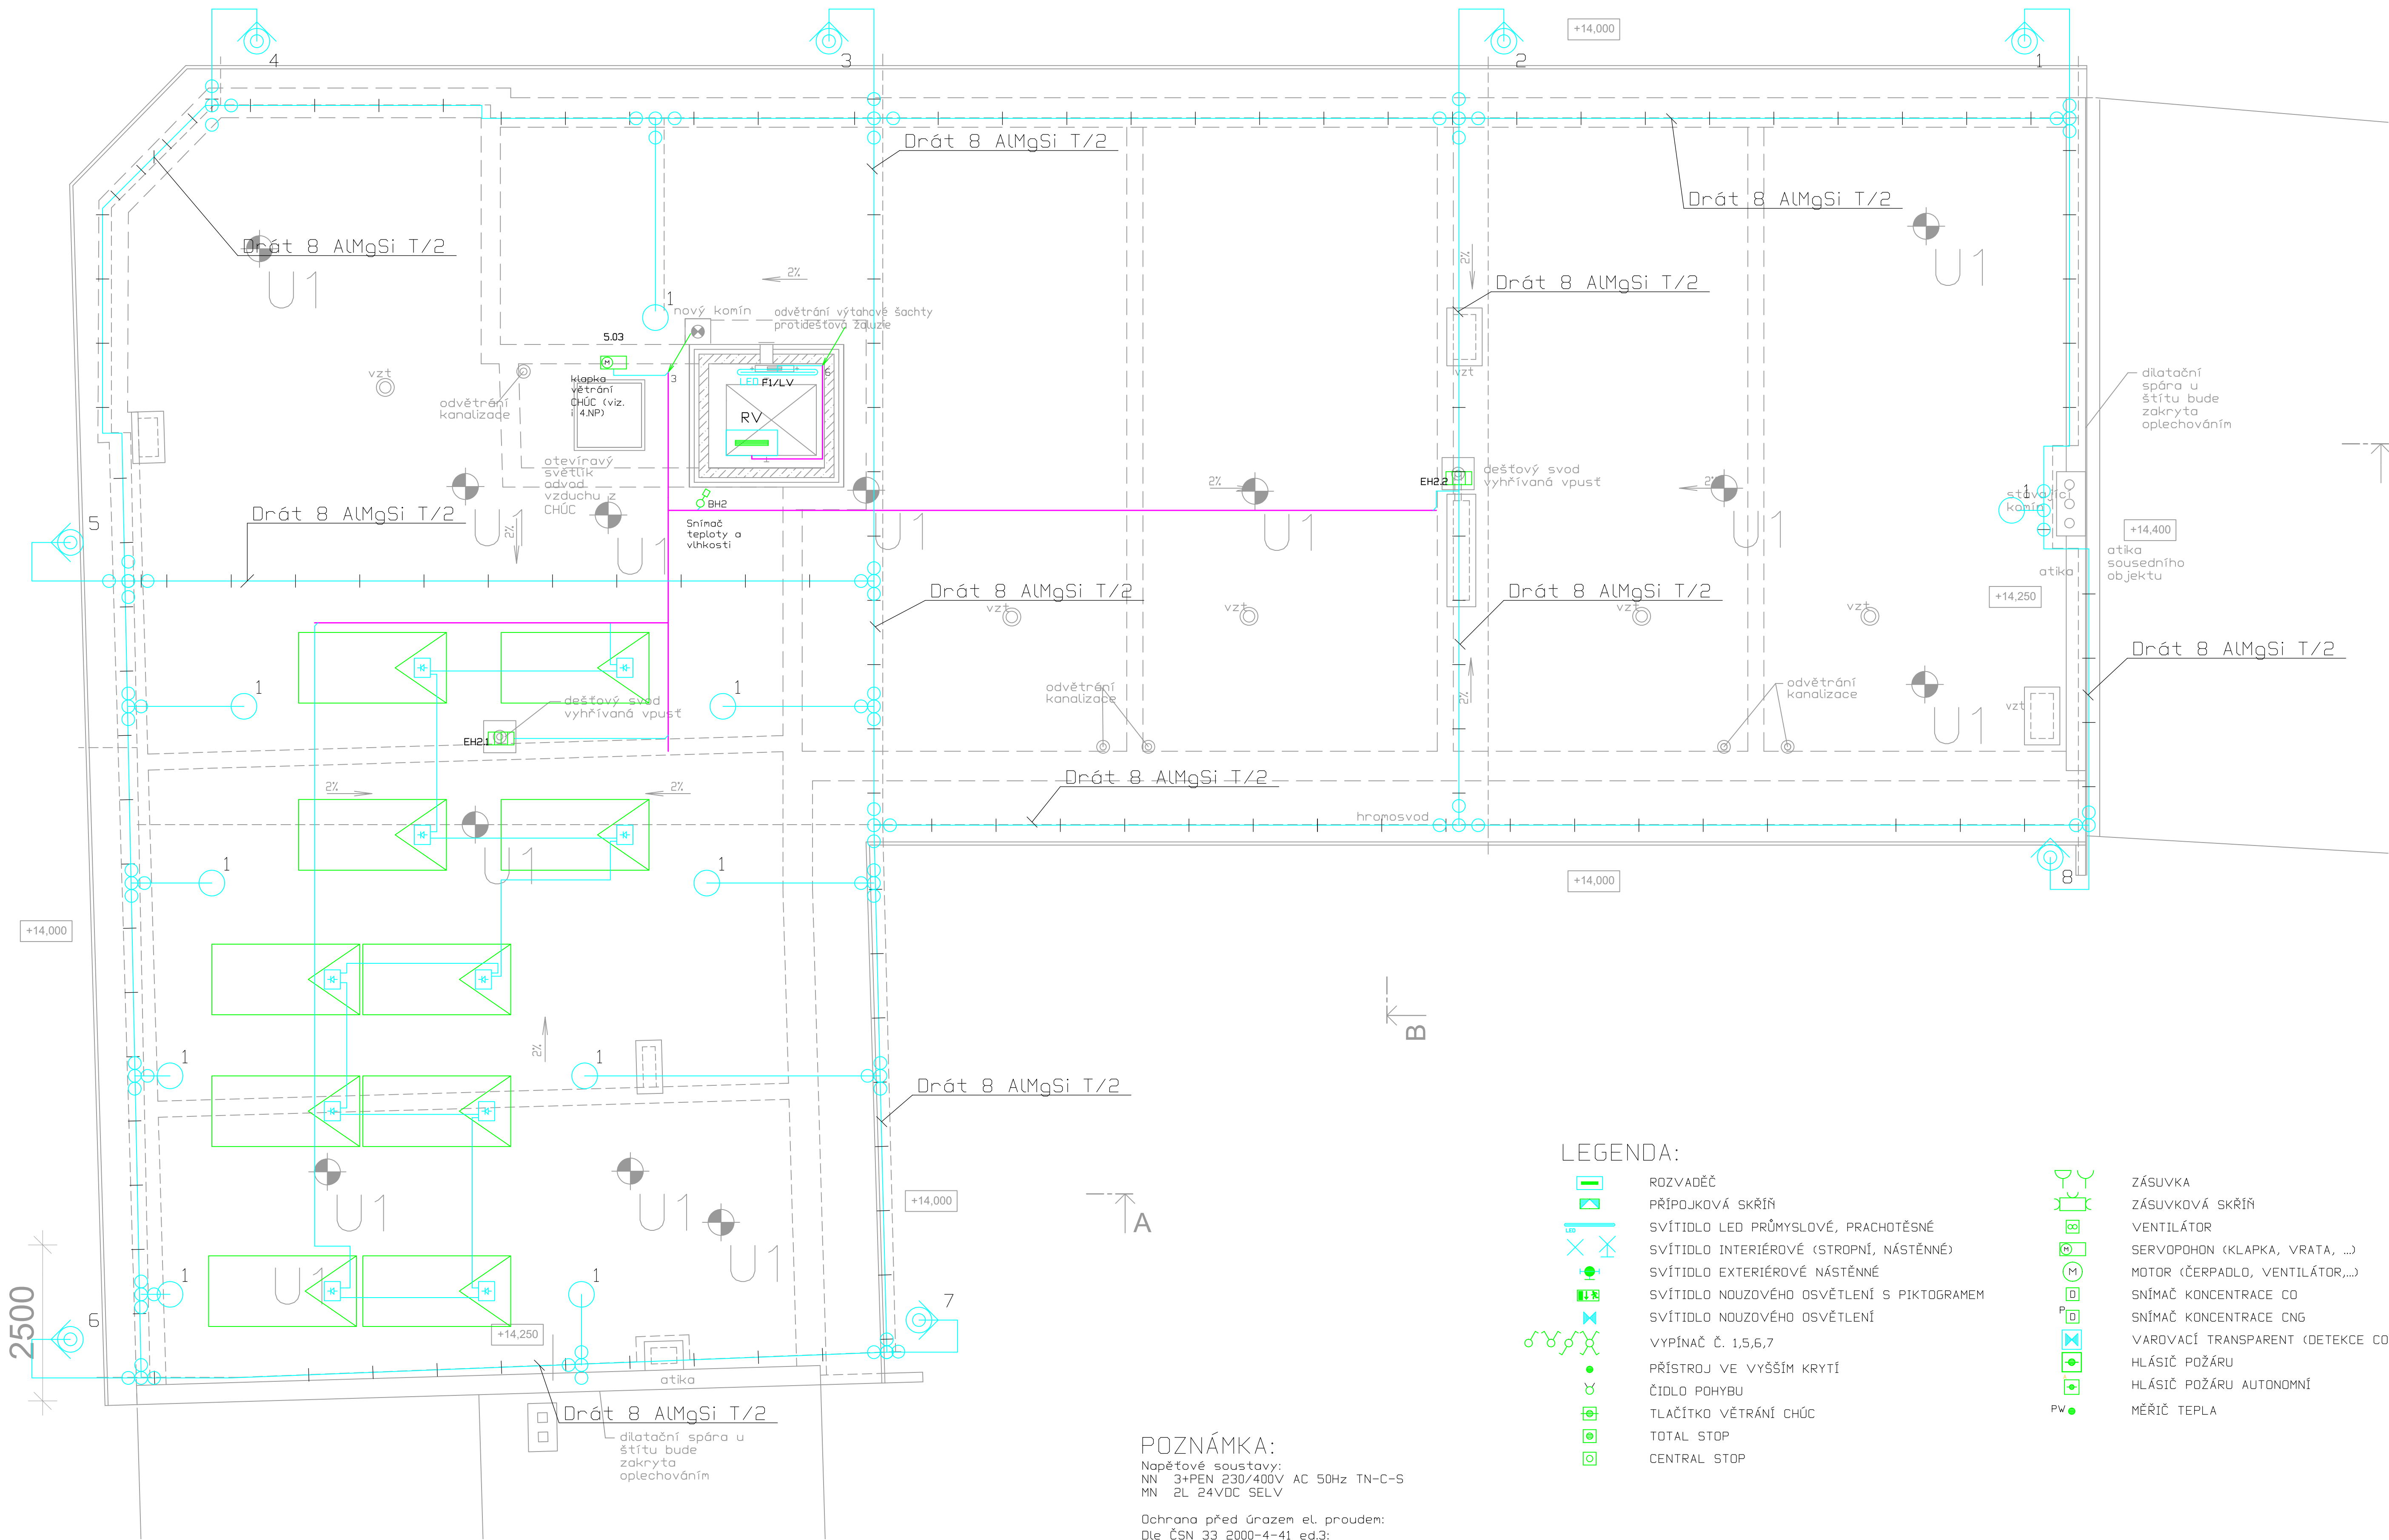

POZNÁMKA:

Napětové soustavy:
NN 3+PEN 230/400V AC 50Hz TN-C-S
MN 2L 24VDC SELV

Ochrana před úrazem el. proudem:
Dle ČSN 33 2000-4-41 ed.3:

Ochrana základní (živých částí)
- izolováním živých částí
- zábranami nebo krytím

Ochrana při poruše (neživých částí)
- automatickým odpojením od zdroje - sítě TN
- doplňujícím ochranným pospojením
(uvedením na stejný potenciál)
- proudovými chrániči

Ochrana při poruše živých a neživých částí
- bezpečné malé napětí SELV

Pospojení, uzemnění
Všechny cizí vodiče a neživé části zařízení budou připojeny ke svorkovnici hlavního ochranného pospojení.

LEGENDA:

- | | | | |
|--|--|--|-----------------------------------|
| | ROZVADĚČ | | ZÁSUVKA |
| | PŘÍPOJKOVÁ SKŘÍŇ | | ZÁSUVKOVÁ SKŘÍŇ |
| | SVÍTIDLO LED PRŮMYSL OVÉ, PRACHOTĚSNÉ | | VENTILÁTOR |
| | SVÍTIDLO INTERIÉROVÉ (STROPNÍ, NÁSTĚNNÉ) | | SERVOPOHON (KLAPKA, VRATA, ...) |
| | SVÍTIDLO EXTERIÉROVÉ NÁSTĚNNÉ | | MOTOR (ČERPADLO, VENTILÁTOR,...) |
| | SVÍTIDLO NOUZOVÉHO OSVĚTLENÍ S PIKTOGRAMEM | | SNÍMAČ KONCENTRACE CO |
| | SVÍTIDLO NOUZOVÉHO OSVĚTLENÍ | | SNÍMAČ KONCENTRACE CNG |
| | VYPÍNAČ Č. 1,5,6,7 | | VAROVACÍ TRANSPARENT (DETEKCE CO) |
| | PŘÍSTROJ VE VYŠŠÍM KRYTÍ | | HLÁSIČ POŽÁRU |
| | ČIDLO POHYBU | | HLÁSIČ POŽÁRU AUTONOMNÍ |
| | TLAČÍTKO VĚTRÁNÍ CHŮC | | MĚŘIČ TEPLA |
| | TOTAL STOP | | |
| | CENTRAL STOP | | |

JT Projekt Grazdova 6, 602 00, Brno, tel. +420 608 743 212 topinka@jtprojekt.com www.jtprojekt.com	AKCE:	STAVEBNÍ ÚPRAVY DOMU PORHAJMOVA 18, BRNO	ČÍSLO VÝKRESU:	D.1.4g.7
	OBSAH:	ELEKTROINSTALACE STŘECHA - SITUAČNÍ SCHÉMA	MĚŘÍTKO:	1:50
	HLAVNÍ PROJEKTANT:	ING. J. TOPINKA	INVESTOR:	MČ Brno - Židenice, Gajdošova 7, 615 00, Brno
	ZODPOVĚDNÝ PROJEKTANT:	ING. J. TOPINKA	MÍSTO:	Brno, Pohajmova 18/218, parc. č. 188, k. ú. Židenice
VYPRACOVAL:	ING. P. PILNÁČEK		FORMÁT:	A4
			STUPEŇ:	DRS
				03/2023