




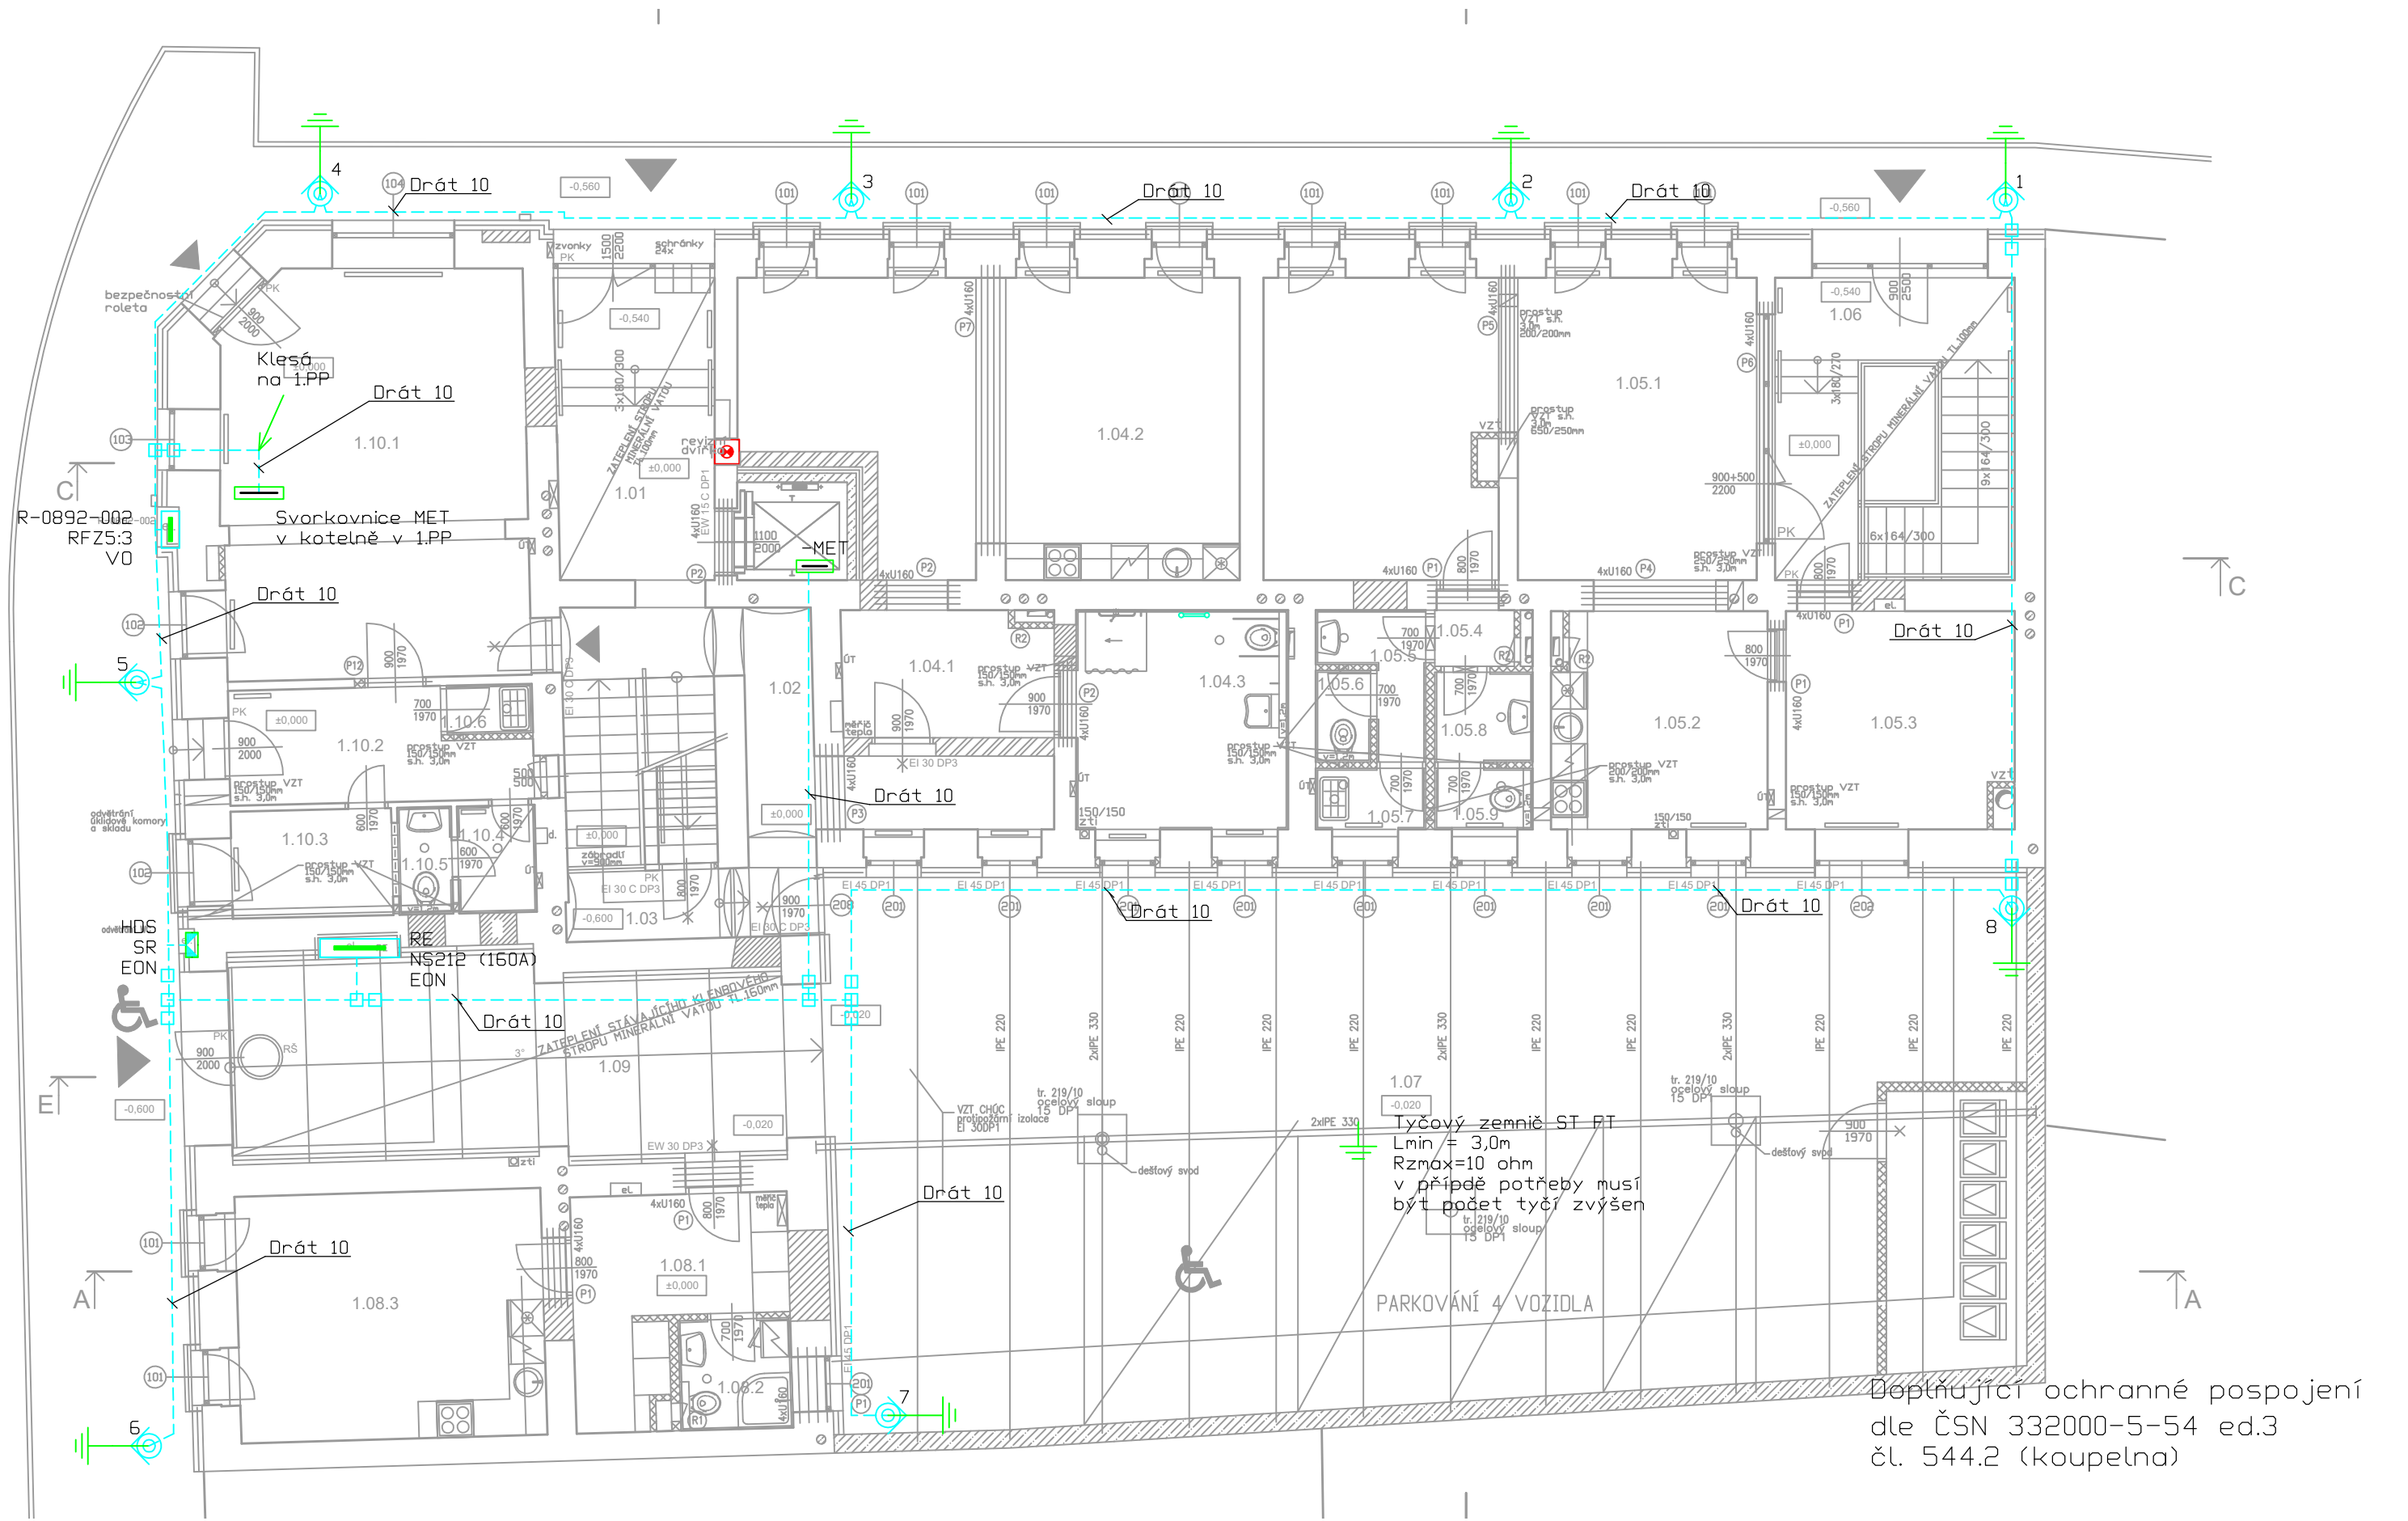

Doplňující ochranné pospojení
dle ČSN 332000-5-54 ed.3
čl. 544.2 (koupelna)

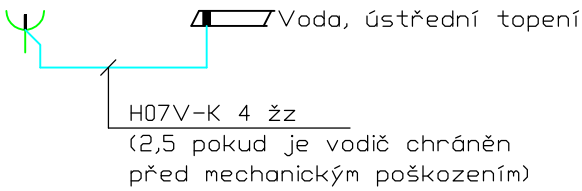

Hlavní ochranné pospojení
dle ČSN 33 2000-5-54 ed.3

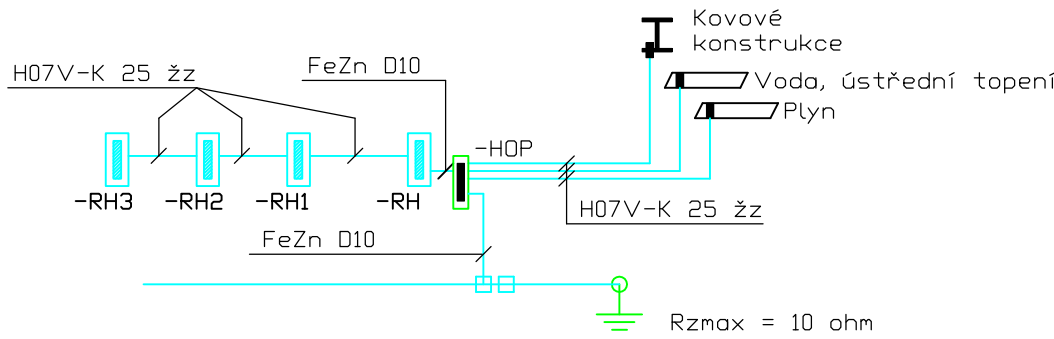

LEGENDA:

- SVORKOVNICE HOP
- SVORKA UNIVERZÁLNÍ
- SVORKA SPOJOVACÍ PÁSKA - PÁSKA (DRÁT)
- SVORKA ZKUŠEBNÍ S ÚHELNÍKEM
- ZEMNIČ, VEDENÍ PODZEMNÍ
- VEDENÍ NADZEMNÍ S PODPĚRKOU NA PLOCHÉ STŘECHY
- JÍMAČ TYČOVÝ

POZNÁMKA:

Navrženo dle ČSN EN 62305
Třída ochrany před bleskem: LPL III
Metoda sítě ok ($L_{max}=15,0m$)
valící se koule ($R=45,0m$)
ochranný úhel $\alpha = 50,8^\circ$ ($h=18m$)
Tyčové zemniče typu A - Tyč uzemňovací FeZn
zinková vrstva silnější než 70 mikrometrů
 $L_t=3,0m$
 $R_z=10 \text{ ohm}$
 s - oddělovací vzdálenost
 $s=0,32m$ (vzduch)
Kovové konstrukční díly (zábradlí, rampy, regály)
připojeny na uzemňovací soustavu vodičem FeZn (AlMgSi) D8.

JT Projekt Gorazdova 6, 602 00, Brno, tel. +420 608 743 212 topinka@jtprojekt.com www.jtprojekt.com	AKCE:	STAVEBNÍ ÚPRAVY DOMU PORHAJMOVA 18, BRNO	ČÍSLO VÝKRESU:	D.1.4g.9
	OBSAH:	HROMOSVOD A UZEMNĚNÍ ZEMNÍČNÍ ČÁST	MĚŘÍTKO:	1:100
	HLAVNÍ PROJEKTANT:	ING. J. TOPINKA	INVESTOR:	MČ Brno - Židenice, Gajdošova 7, 615 00, Brno
	ZODPOVĚDNÝ PROJEKTANT:	ING. J. TOPINKA	MÍSTO:	Brno, Porhajmova 922/18, parc. č. 189, k. ú. Židenice
VYPRACOVAL:	ING. P. PILNÁČEK		FORMÁT:	3 x A4
			STUPEŇ:	DPS
			DATUM:	03/2023