


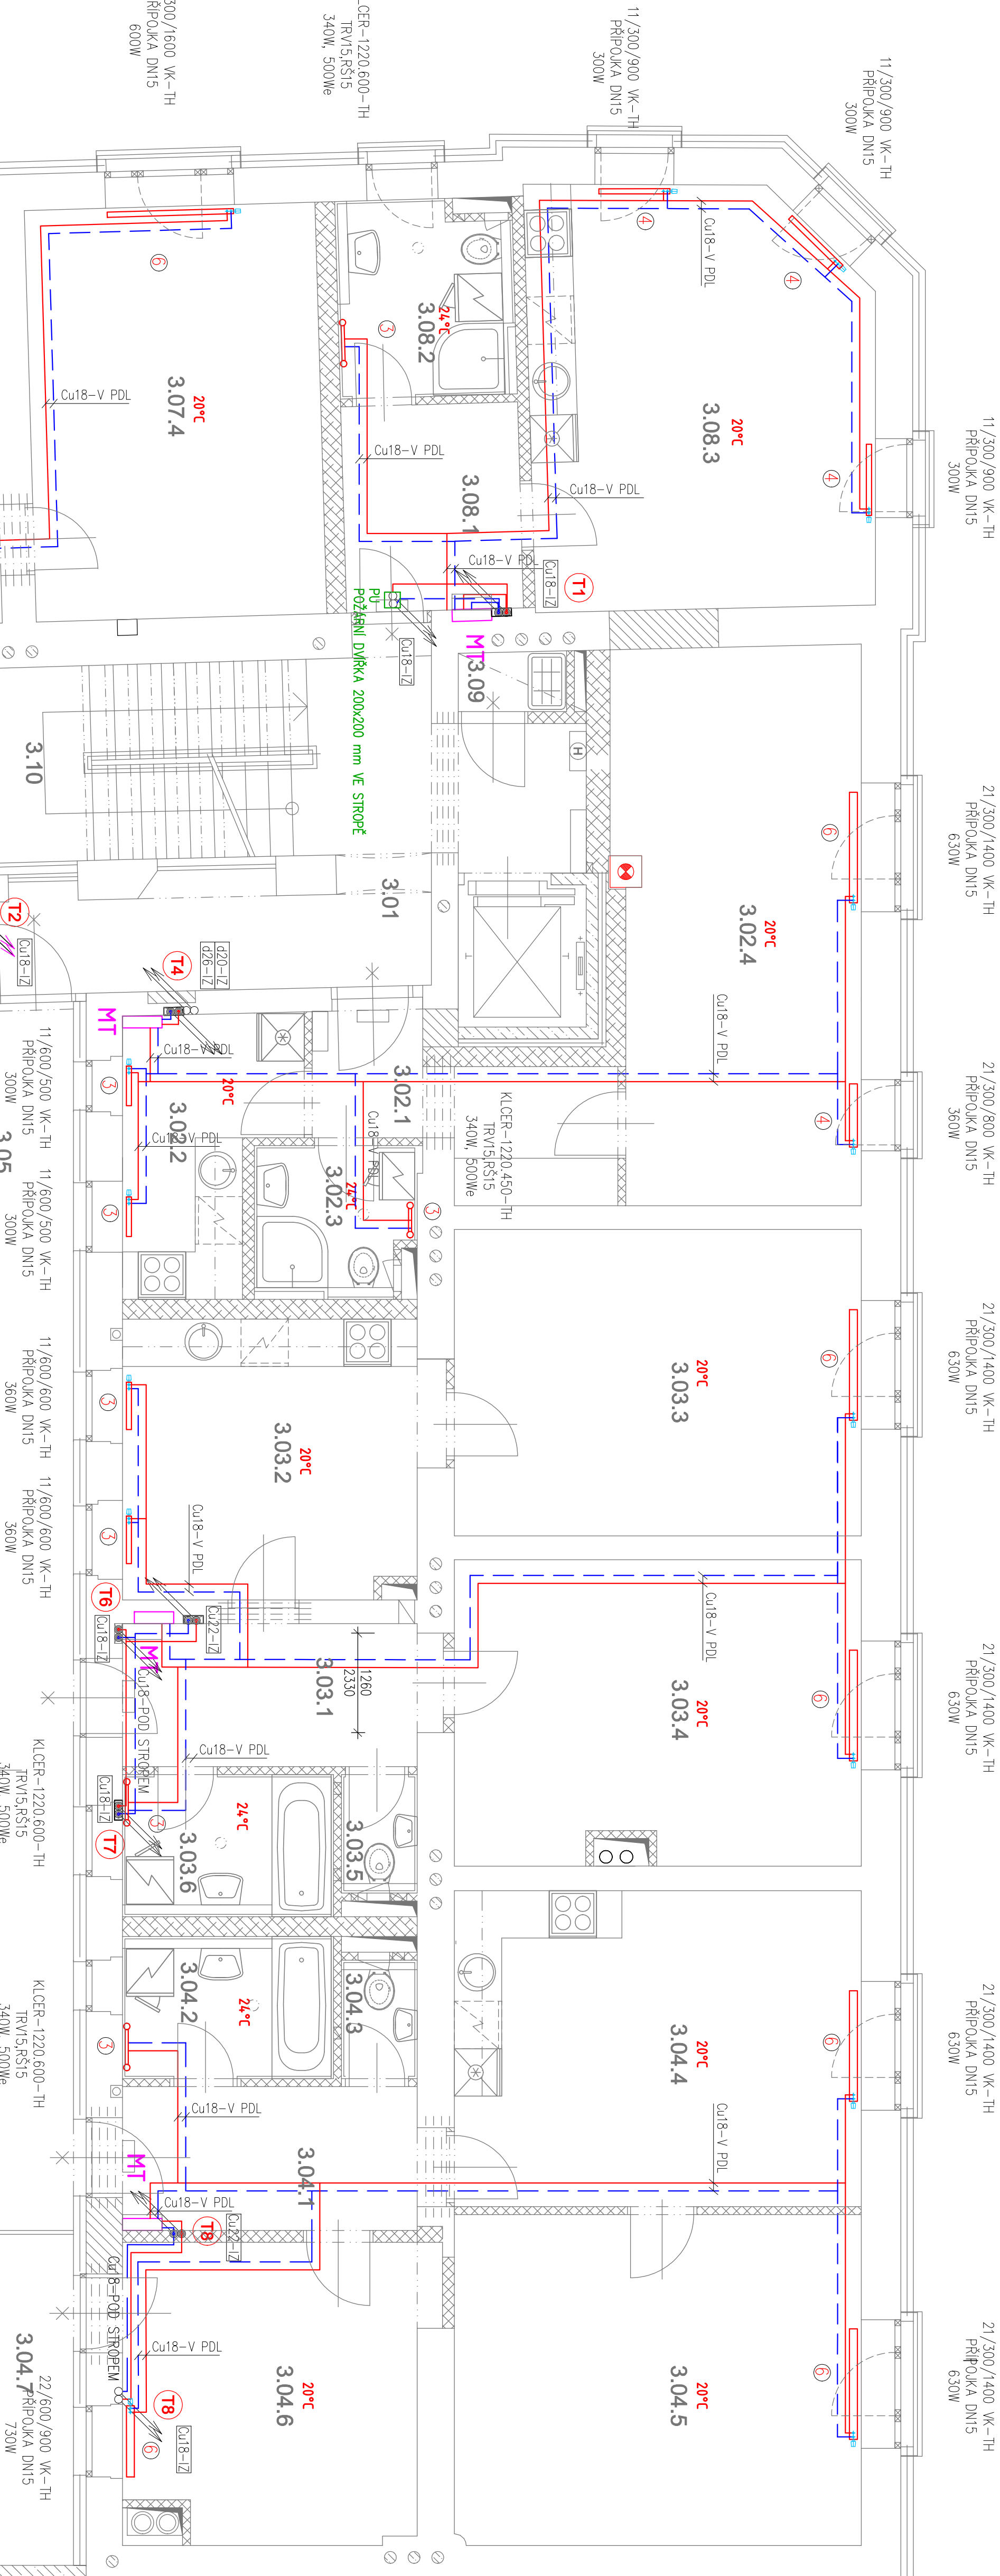

LEGENDA MÍSTNOSTI:

| B/T    | DN MÍSTI       | NÁZEV MÍSTNOSTI |
|--------|----------------|-----------------|
| 3.01   | CHOUBA         |                 |
| 3.02.1 | PŘEDSÍN        |                 |
| 3.02.2 | KUCHYNĚ        |                 |
| 3.02.3 | KOUPELNA       |                 |
| 35.00  | 3.02.4         | POKOU           |
| 2+1    | 3.03.1         | PŘEDSÍN         |
| 3.03.2 | KUCHYNĚ        |                 |
| 3.03.3 | POKOU          |                 |
| 3.03.4 | POKOU          |                 |
| 3.03.5 | WC             |                 |
| 65.50  | 3.03.6         | KOUPELNA        |
| 3+kk   | 3.04.1         | PŘEDSÍN         |
| 3.04.2 | KOUPELNA       |                 |
| 3.04.3 | WC             |                 |
| 3.04.4 | POKOU + KK     |                 |
| 3.04.5 | POKOU          |                 |
| 68.90  | 3.04.6         | POKOU           |
| 3.04.7 | TERASA         |                 |
| 3.05   | PALÁČ          |                 |
| 1+kk   | 3.06.1         | PŘEDSÍN         |
| 3.06.2 | KOUPELNA       |                 |
| 3.06.3 | KUCHYNSKÝ KOUT |                 |
| 3+10   | 3.06.4         | POKOU           |
| 2+kk   | 3.07.1         | PŘEDSÍN         |
| 3.07.2 | KOUPELNA       |                 |
| 5.150  | 3.07.3         | POKOU + KK      |
| 1+kk   | 3.08.1         | PŘEDSÍN         |
| 3.08.2 | KOUPELNA       |                 |
| 33.60  | 3.08.3         | POKOU + KK      |
| 3.09   | 3.08.4         | OKUDOVÁ KOMORA  |
| 3.10   |                | SCHODIŠTĚ       |

LEGENDA POTRUBÍ

- TOPNÁ VODA PŘÍVOD - Cu, IZOLOVANÉ
- TOPNÁ VODA VRÁT - Cu, IZOLOVANÉ
- TEPLOTNÍ SPÁD VYTÁPĚNÍ 65/45°C

LEGENDA OTOPNÝCH TĚLES A ARMATUR

- 21/600/700 VK OCELOVÉ DESKOVÉ OTOPNÉ TĚLESO SE SPODNÍM PRAVÝM PŘIPOJENÍM
- KLC 1500.600 OCELOVÉ ŽEBŘÍKOVÉ TĚLESO SE SPODNÍM PŘIPOJENÍM, ROVNÝ PROFIL
- TH TERMOSTATICKÁ HLAVICE
- TRV TERMOSTATICKÝ VENTIL PŘÍMÝ, DNS
- RŠ UZAVÍRAČÍ REGULAČNÍ ŠROUBENÍ PŘÍMÉ, DNS
- MT MĚŘIČ, TEPLA DNS/0,6 S DÁLKOVÝM OČETĚM, BATERIOVÉ PŘEVODNÍ
- PU STUPEŇ ZAREGULOVÁNÍ TERMOSTATICKÉHO VENTILU OT
- POŽÁRNÍ PROSTUP POTRUBÍ

POZNÁMKA: TEPELNÝ VÝKON OBJEKTU DLE ČSN EN 12 831 Q = 42 kW, t<sub>e</sub> = -12v °C

SPOTŘEBA TEPLA BUDE ODEČTENÁ MĚŘENÍM TEPLA PRO KAŽDOU JEDNOTKU SAMOSTATNĚ.

TABULKA TL. TEPELNÝCH IZOLACÍ:

| UMÍSTĚNÍ                | TPP                | TL(0,05)KA |
|-------------------------|--------------------|------------|
| 1.PP – PRÍZNANÉ         | MINERALIN+AL POLEP | 30 mm      |
| 1.PP – POOLAH           | PĚNOVÁ             | 20 mm      |
| 1.NP-4.NP – POOLAH      | PĚNOVÁ             | 6 mm       |
| 1.NP-4.NP – POD STROPEM | PĚNOVÁ             | 20 mm      |
| DRÁŽKY VE ZDI           | PĚNOVÁ             | 20 mm      |

|   |                                                                                               |   |                                           |              |
|---|-----------------------------------------------------------------------------------------------|---|-------------------------------------------|--------------|
|  <b>Projekt</b> | Grafická č. 001/01, Brno, tel. +420 602 151 512<br>Grafika@jtprojekt.com<br>www.jtprojekt.com | POS                                                                                                | STAVBNÍ ÚPRAVY DOMU<br>PORHÁMOVÁ 18, BRNO | OBJEKT<br>04 |
|   |                                                                                               | PUDORIS 3.NP                                                                                       |                                           |              |
|   |                                                                                               | D.1.4 VYTÁPĚNÍ - PUDORIS 3.NP                                                                      |                                           |              |
|   |                                                                                               | INVESTOR: MČ Brno - Žalovna, oddělení č. 655 00, Brno                                              |                                           |              |
|   |                                                                                               | MÍSTO: Brno, Porhánovská 18, 602 00, Brno, tel. +420 602 151 512, e-mail: k.benesova@jtprojekt.com |                                           |              |
| ZODPOVĚDNÝ PROJEKTANT: ING. P. POLÁČEK                                                             |                                                                                               | PROJEKT: 1:4                                                                                       | 1:50                                      | MÍSTO: 04    |
| VYPRACOVATEL: ING. K. BENEŠOVÁ                                                                     |                                                                                               | STAVBA: DNS                                                                                        |                                           |              |
|   |                                                                                               | DATUM: 08/2023                                                                                     |                                           |              |