


MĚŘITKO 1:50

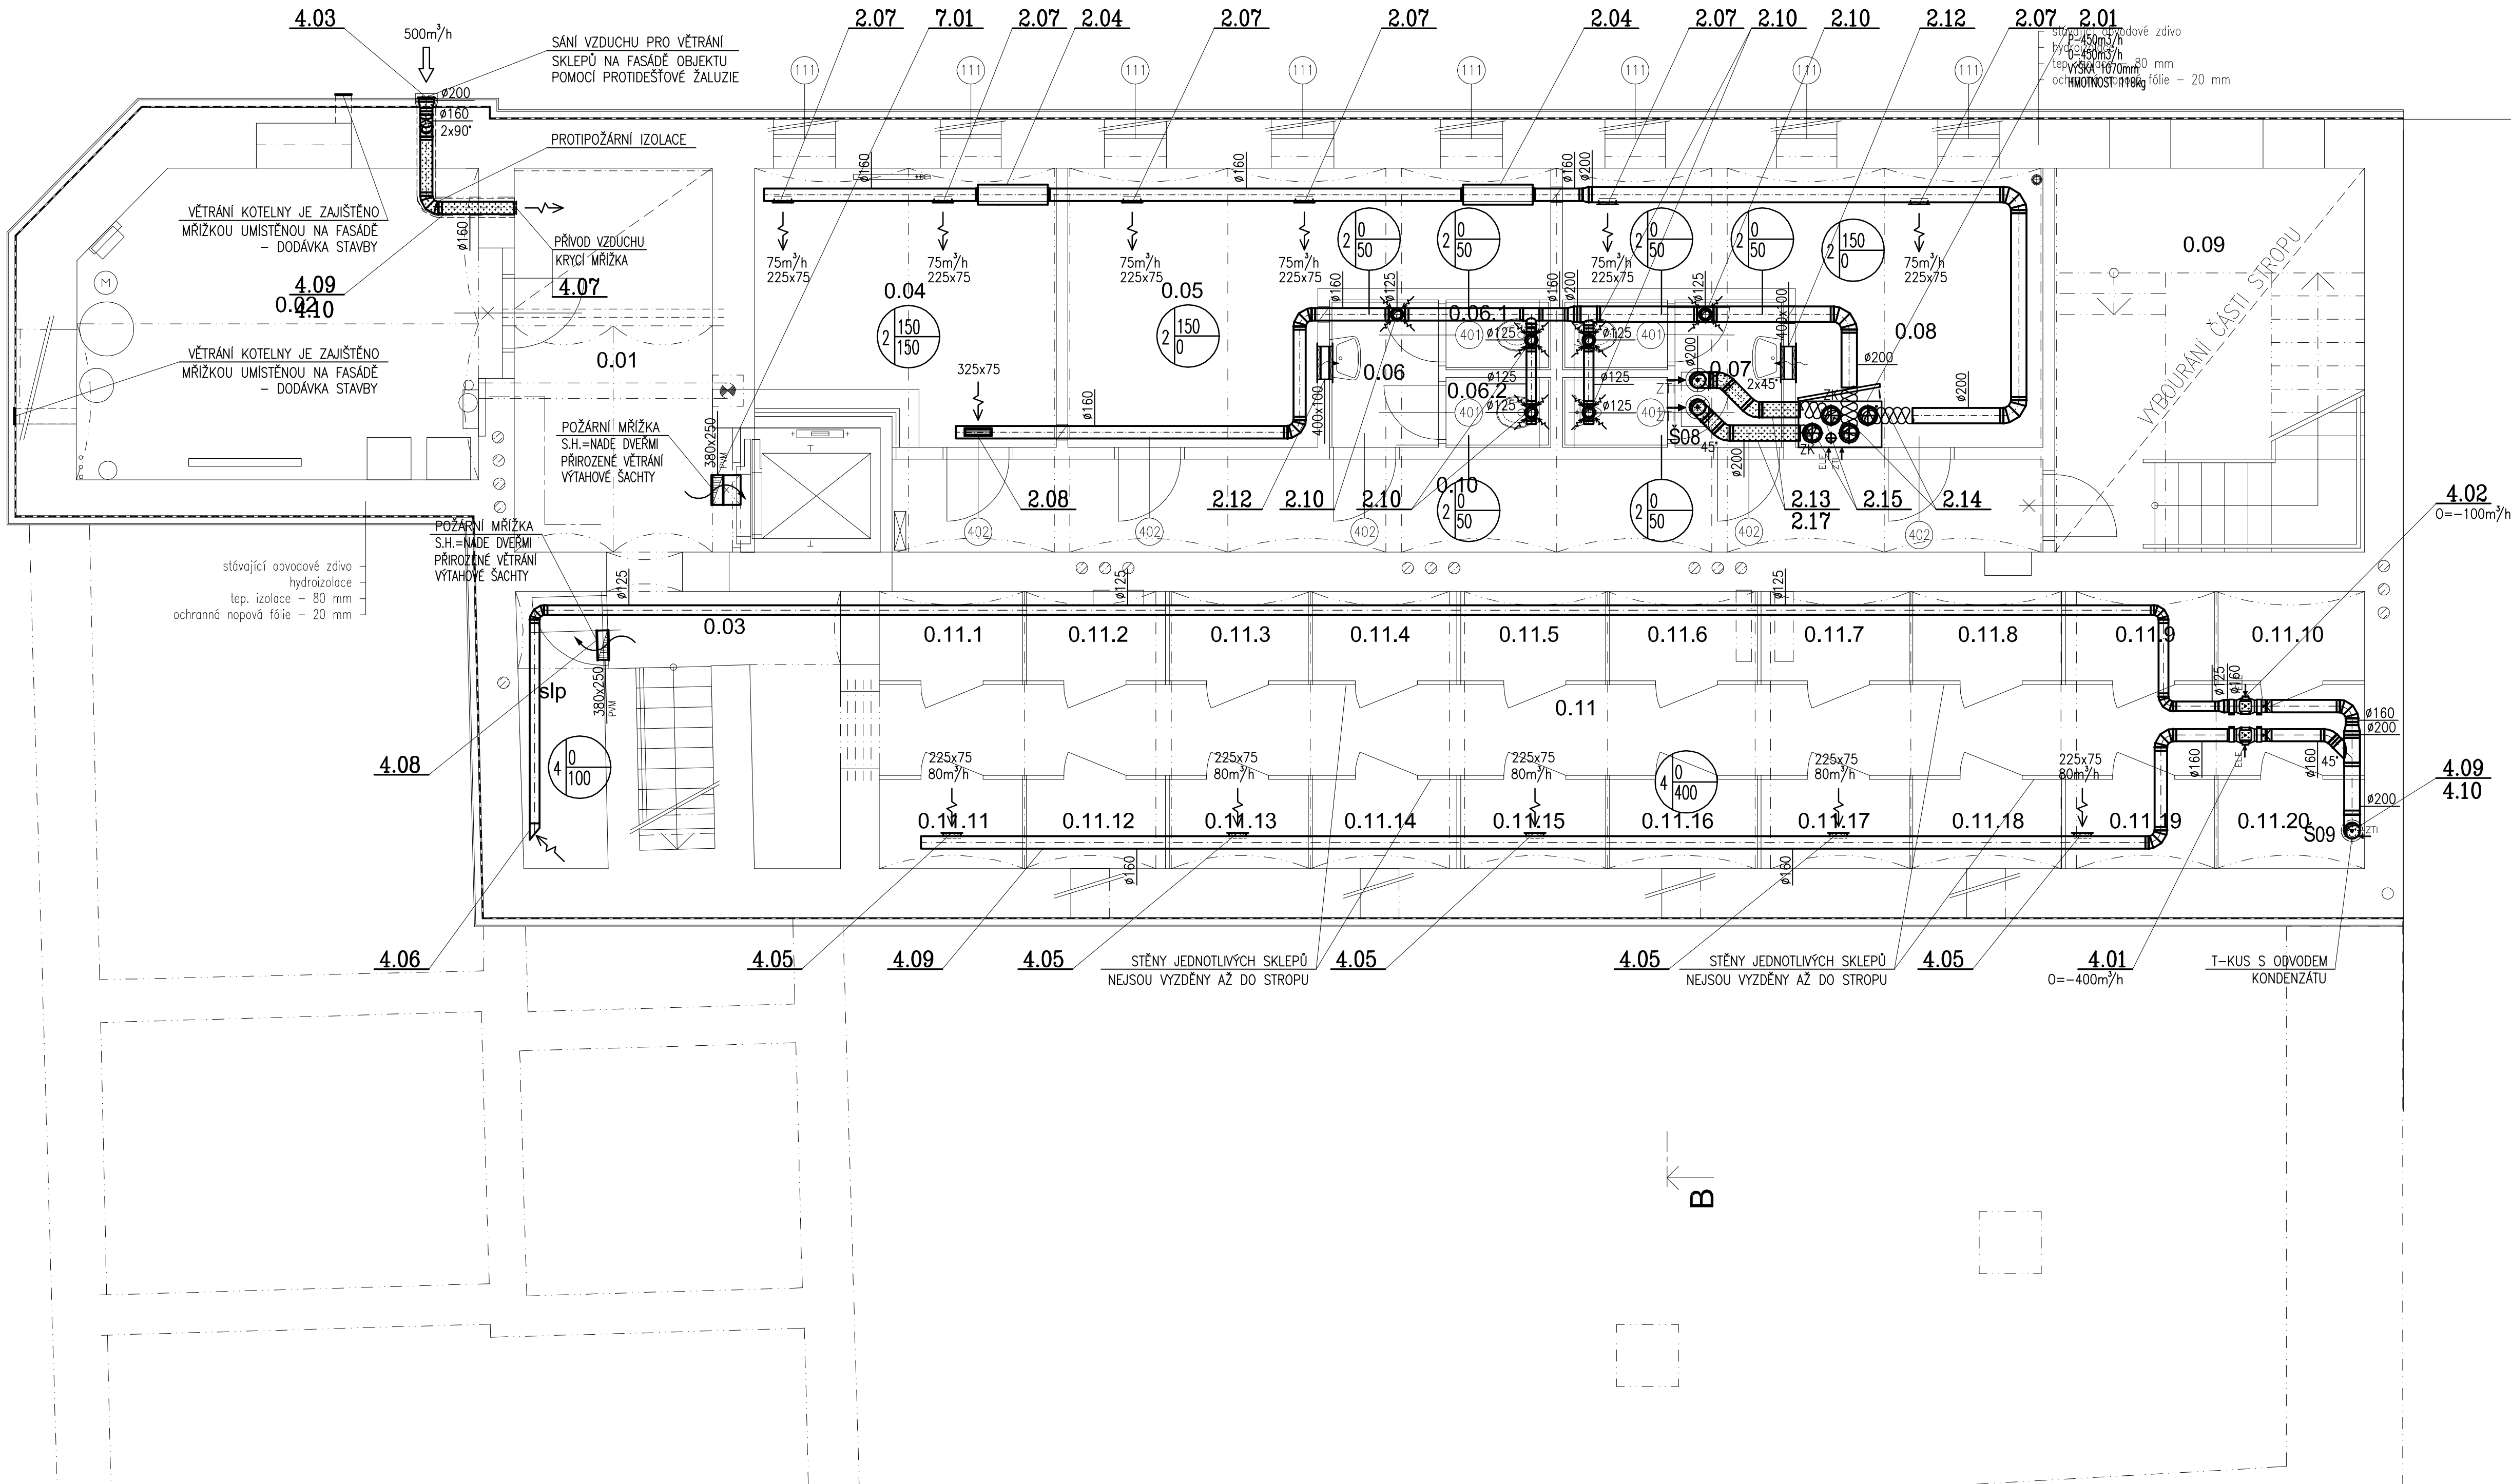

LEGENDA MÍSTNOSTÍ

OZN.MÍST	NÁZEV MÍSTNOSTI	PLOCHA [m²]	OZN.MÍST	NÁZEV MÍSTNOSTI	PLOCHA [m²]
0.01	CHODBA	12,6	0.11.3	SKLEPNÍ KÓJE	2,10
0.02	TECHNICKÁ MÍSTNOST	20,10	0.11.4	SKLEPNÍ KÓJE	2,10
0.03	CHODBA	9,90	0.11.5	SKLEPNÍ KÓJE	2,10
0.04	KLUBOVNA	11,90	0.11.6	SKLEPNÍ KÓJE	2,10
0.05	KLUBOVNA	16,20	0.11.7	SKLEPNÍ KÓJE	2,10
0.06	WC ŽENY – PŘEDSÍNKÁ	2,60	0.11.8	SKLEPNÍ KÓJE	2,10
0.06.1	WC ŽENY	1,20	0.11.9	SKLEPNÍ KÓJE	2,10
0.06.2	WC ŽENY	1,20	0.11.10	SKLEPNÍ KÓJE	2,10
0.07	WC MUŽI – PŘEDSÍNKÁ	2,60	0.11.11	SKLEPNÍ KÓJE	2,10
0.07.1	WC MUŽI	1,20	0.11.12	SKLEPNÍ KÓJE	2,10
0.07.2	WC MUŽI	1,20	0.11.13	SKLEPNÍ KÓJE	2,10
0.08	KLUBOVNA	16,10	0.11.14	SKLEPNÍ KÓJE	2,10
0.09	SCHODIŠTĚ	19,80	0.11.15	SKLEPNÍ KÓJE	2,10
0.10	CHODBA	17,70	0.11.16	SKLEPNÍ KÓJE	2,10
0.11	CHODBA – SKLEPY	22,40	0.11.17	SKLEPNÍ KÓJE	2,10
0.11.1	SKLEPNÍ KÓJE	2,10	0.11.18	SKLEPNÍ KÓJE	2,10
0.11.2	SKLEPNÍ KÓJE	2,10	0.11.19	SKLEPNÍ KÓJE	2,10
			0.11.20	SKLEPNÍ KÓJE	2,10

LEGENDA VZT

	Č. ZAŘÍZENÍ	MNOŽSTVÍ PŘÍVODNÍHO VZDUCHU	MNOŽSTVÍ ODVODNÍHO VZDUCHU
	POZICE VZT PRVKU VE VÝKAZU VÝMĚR		
	OHEBNÁ TEPÉLNĚ/HLUKOVĚ IZOLAČNÍ AL. HADICE	TL. IZOLACE 25mm (SÁNÍ+VÝFUK VZDUCHU 50mm)	
	TEPELNÁ IZOLACE KAUKČUK S AL. POLEPEM	TL. 25mm, SAMOLEPIČÍ	
	POŽÁRNÍ IZOLACE S AL. POLEPEM	ODOLNOST DLE PR	
	ODOLNOST DLE PR	TL. IZOLACE VIZ VÝKAZ VÝMĚR	

POZN.:
PŘESNÉ UMÍSTĚNÍ VZT KOMPONENTŮ DOPŘESNIT NA STAVBĚ, PO KOORDINACI S OSTATNÍMI PROFESEMI.
ZPRACOVATEL PROJEKTOVÉ DOKUMENTACE ČÁSTI VZDUCHOTECHNIKA:

VYPRACOVAL: Ing. Jiří BOUDNÝ	KONTROLOVAL: Ing. Jiří BOUDNÝ	VEDOUcí PROJEKTANT: Ing. PETR MACHYNKA	Ing. Jiří BOUDNÝ Tel.: 725 902 386 Podveská 179/2, 624 00, Brno e-mail: j.boudny@centrum.cz
---------------------------------	----------------------------------	---	--

JT Projekt Gorazdova 6, 602 00, Brno, tel. +420 608 743 212 topinka@jtprojekt.com www.jtprojekt.com	AKCE: STAVEBNÍ ÚPRAVY DOMU PORHAJMOVA 18, BRNO OBSAH: D.14c - VZDUCHOTECHNIKA PŮDORYS 1.PP	ČÍSLO PARÉ
HLAVNÍ PROJEKTANT: ING. J. TOPINKA ZODPOVĚDNÝ PROJEKTANT: ING. J. TOPINKA VYPRACOVAL: K. POLÁČKOVÁ	INVESTOR: MČ Brno - Židenice, Gajdošova 7, 615 00, Brno MÍSTO: Brno, Porahajmova 922/18, parc. č. 189, k. ú. Židenice	ČÍSLO VÝKRESU: D.14c.03 STUPĚN: DRS DATUM: 03/2023