


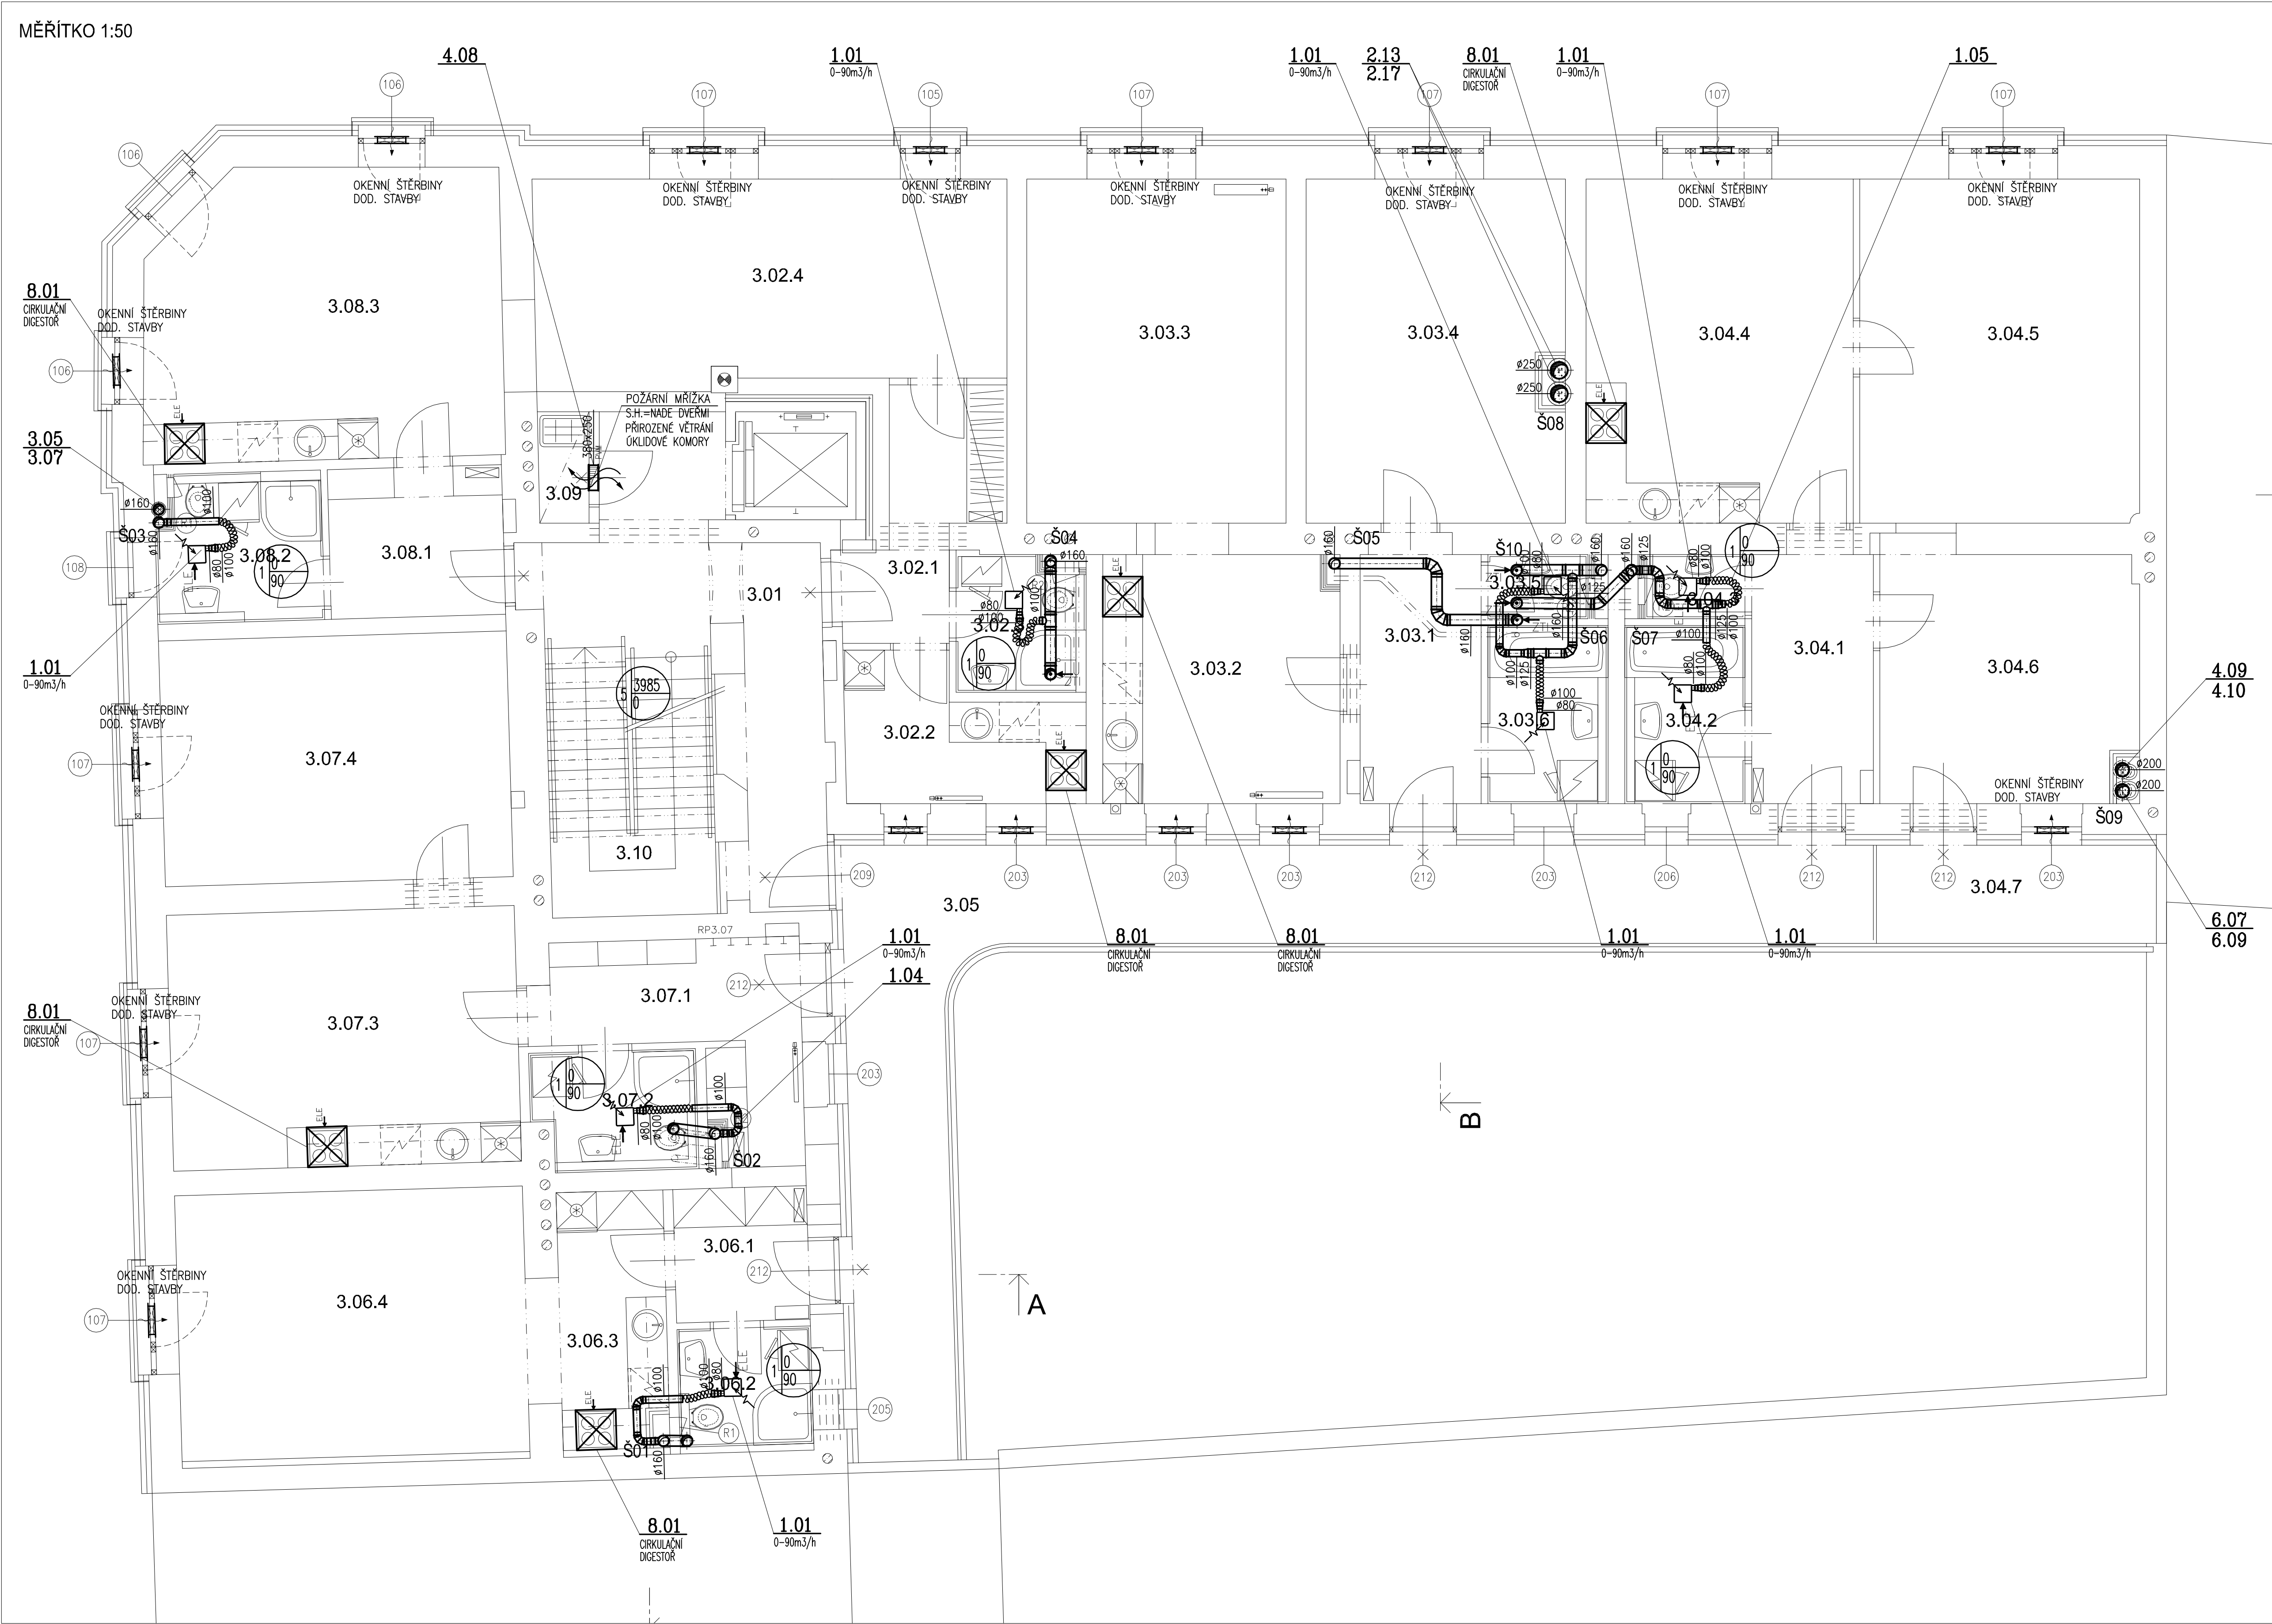

LEGENDA MÍSTNOSTÍ			
BYT [m2]	OZN.MÍST.	NÁZEV MÍSTNOSTI	PLOCHA [m2]
1+1	3.01	CHODBA	13,90
	3.02.1	PŘEDSÍŇ	6,20
	3.02.2	KUCHYNĚ	7,00
	3.02.3	KOUPELNA	3,70
38,40	3.02.4	POKOJ	21,50
2+1	3.03.1	PŘEDSÍŇ	5,60
	3.03.2	KUCHYNĚ	13,80
	3.03.3	POKOJ	20,00
	3.03.4	POKOJ	20,00
65,90	3.03.5	WC	1,70
	3.03.6	KOUPELNA	4,80
	3.04.1	PŘEDSÍŇ	7,20
	3.04.2	KOUPELNA	4,80
3+kk	3.04.3	WC	1,70
	3.04.4	POKOJ + KK	20,60
	3.04.5	POKOJ	21,60
	3.04.6	POKOJ	14,50
70,40	3.04.7	TERASA	6,50
	3.05	PAVLAČ	33,30
	3.06.1	PŘEDSÍŇ	3,70
	3.06.2	KOUPELNA	3,20
34,50	3.06.3	KUCHYŇSKÝ KOUT	6,90
	3.06.4	POKOJ	20,70
2+kk	3.07.1	PŘEDSÍŇ	8,60
	3.07.2	KOUPELNA	3,90
	3.07.3	POKOJ + KK	20,00
	3.07.4	POKOJ	19,20
51,70	3.08.1	PŘEDSÍŇ	5,80
1+kk	3.08.2	KOUPELNA	5,60
	3.08.3	POKOJ + KK	22,50
	3.09	ÚKLIDOVÁ KOMORA	1,20
	3.10	SCHODIŠTĚ	10,40

LEGENDA VZT	
	C.ZARÍZENÍ MNOŽSTVÍ PŘÍVODNÍHO VZDUCHU MNOŽSTVÍ ODVODNÍHO VZDUCHU
	POZICE VZT PRVKU VE VÝKAZU VÝMĚR
	CHYBNÁ TEPelnÉ/HLUKOVÉ IZOLAČNÍ AL.HADICE TL. IZOLACE 25mm (SANI+VÝFUK VZDUCHU 50mm)
	TEPELNÁ IZOLACE KAUKČUK S AL. POLEPEM TL. 25mm, SAMOLEPIČÍ
	POŽÁRNÍ IZOLACE S AL. POLEPEM ODOLNOST DLE PRŘ TLouŠTKA IZOLACE VIZ VÝKAZ VÝMĚR

POZN.: PŘESNÉ UMÍSTĚNÍ VZT KOMPONENTŮ DOPŘESNIT NA STAVBĚ, PO KOORDINACI S OSTATNÍMI PROFESEMI. ZPRACOVATEL PROJEKTOVÉ DOKUMENTACE ČÁSTI VZDUCHOTECHNIKA:			
VYPRACOVAL: Ing. JIŘÍ BOUDNÝ	KONTROLOVAL: Ing. JIŘÍ BOUDNÝ	VEDOUČÍ PROJEKTANT: Ing. PETR MACHYNKA	Ing. JIŘÍ BOUDNÝ Tel.: 725 902 386 Podveská 179/2, 624 00, Brno e-mail: jiboudny@centrum.cz

JT Projekt Gorazdova 6, 602 00, Brno, tel. +420 808 743 212 topinka@jtprojekt.com www.jtprojekt.com	AKCE: STAVEBNÍ ÚPRAVY DOMU PORHAJMOVA 18, BRNO	ČÍSLO PARE
	OBSAH: D.1.4c - VZDUCHOTECHNIKA PŮDORYS 3.NP	
HLAVNÍ PROJEKTANT: ING. J. TOPINKA	INVESTOR: MČ Brno - Židenice, Gajdova 7, 615 00, Brno	ČÍSLO VÝKRESU: D.1.4c.06
ZODPOVĚDNÝ PROJEKTANT: ING. J. TOPINKA	MÍSTO: Brno, Porhajmova 92218, parc. č. 189, k. ú. Židenice	STUPEŇ: DRS
VYPRACOVAL: K. POLÁČKOVÁ		DATUM: 03/2023