


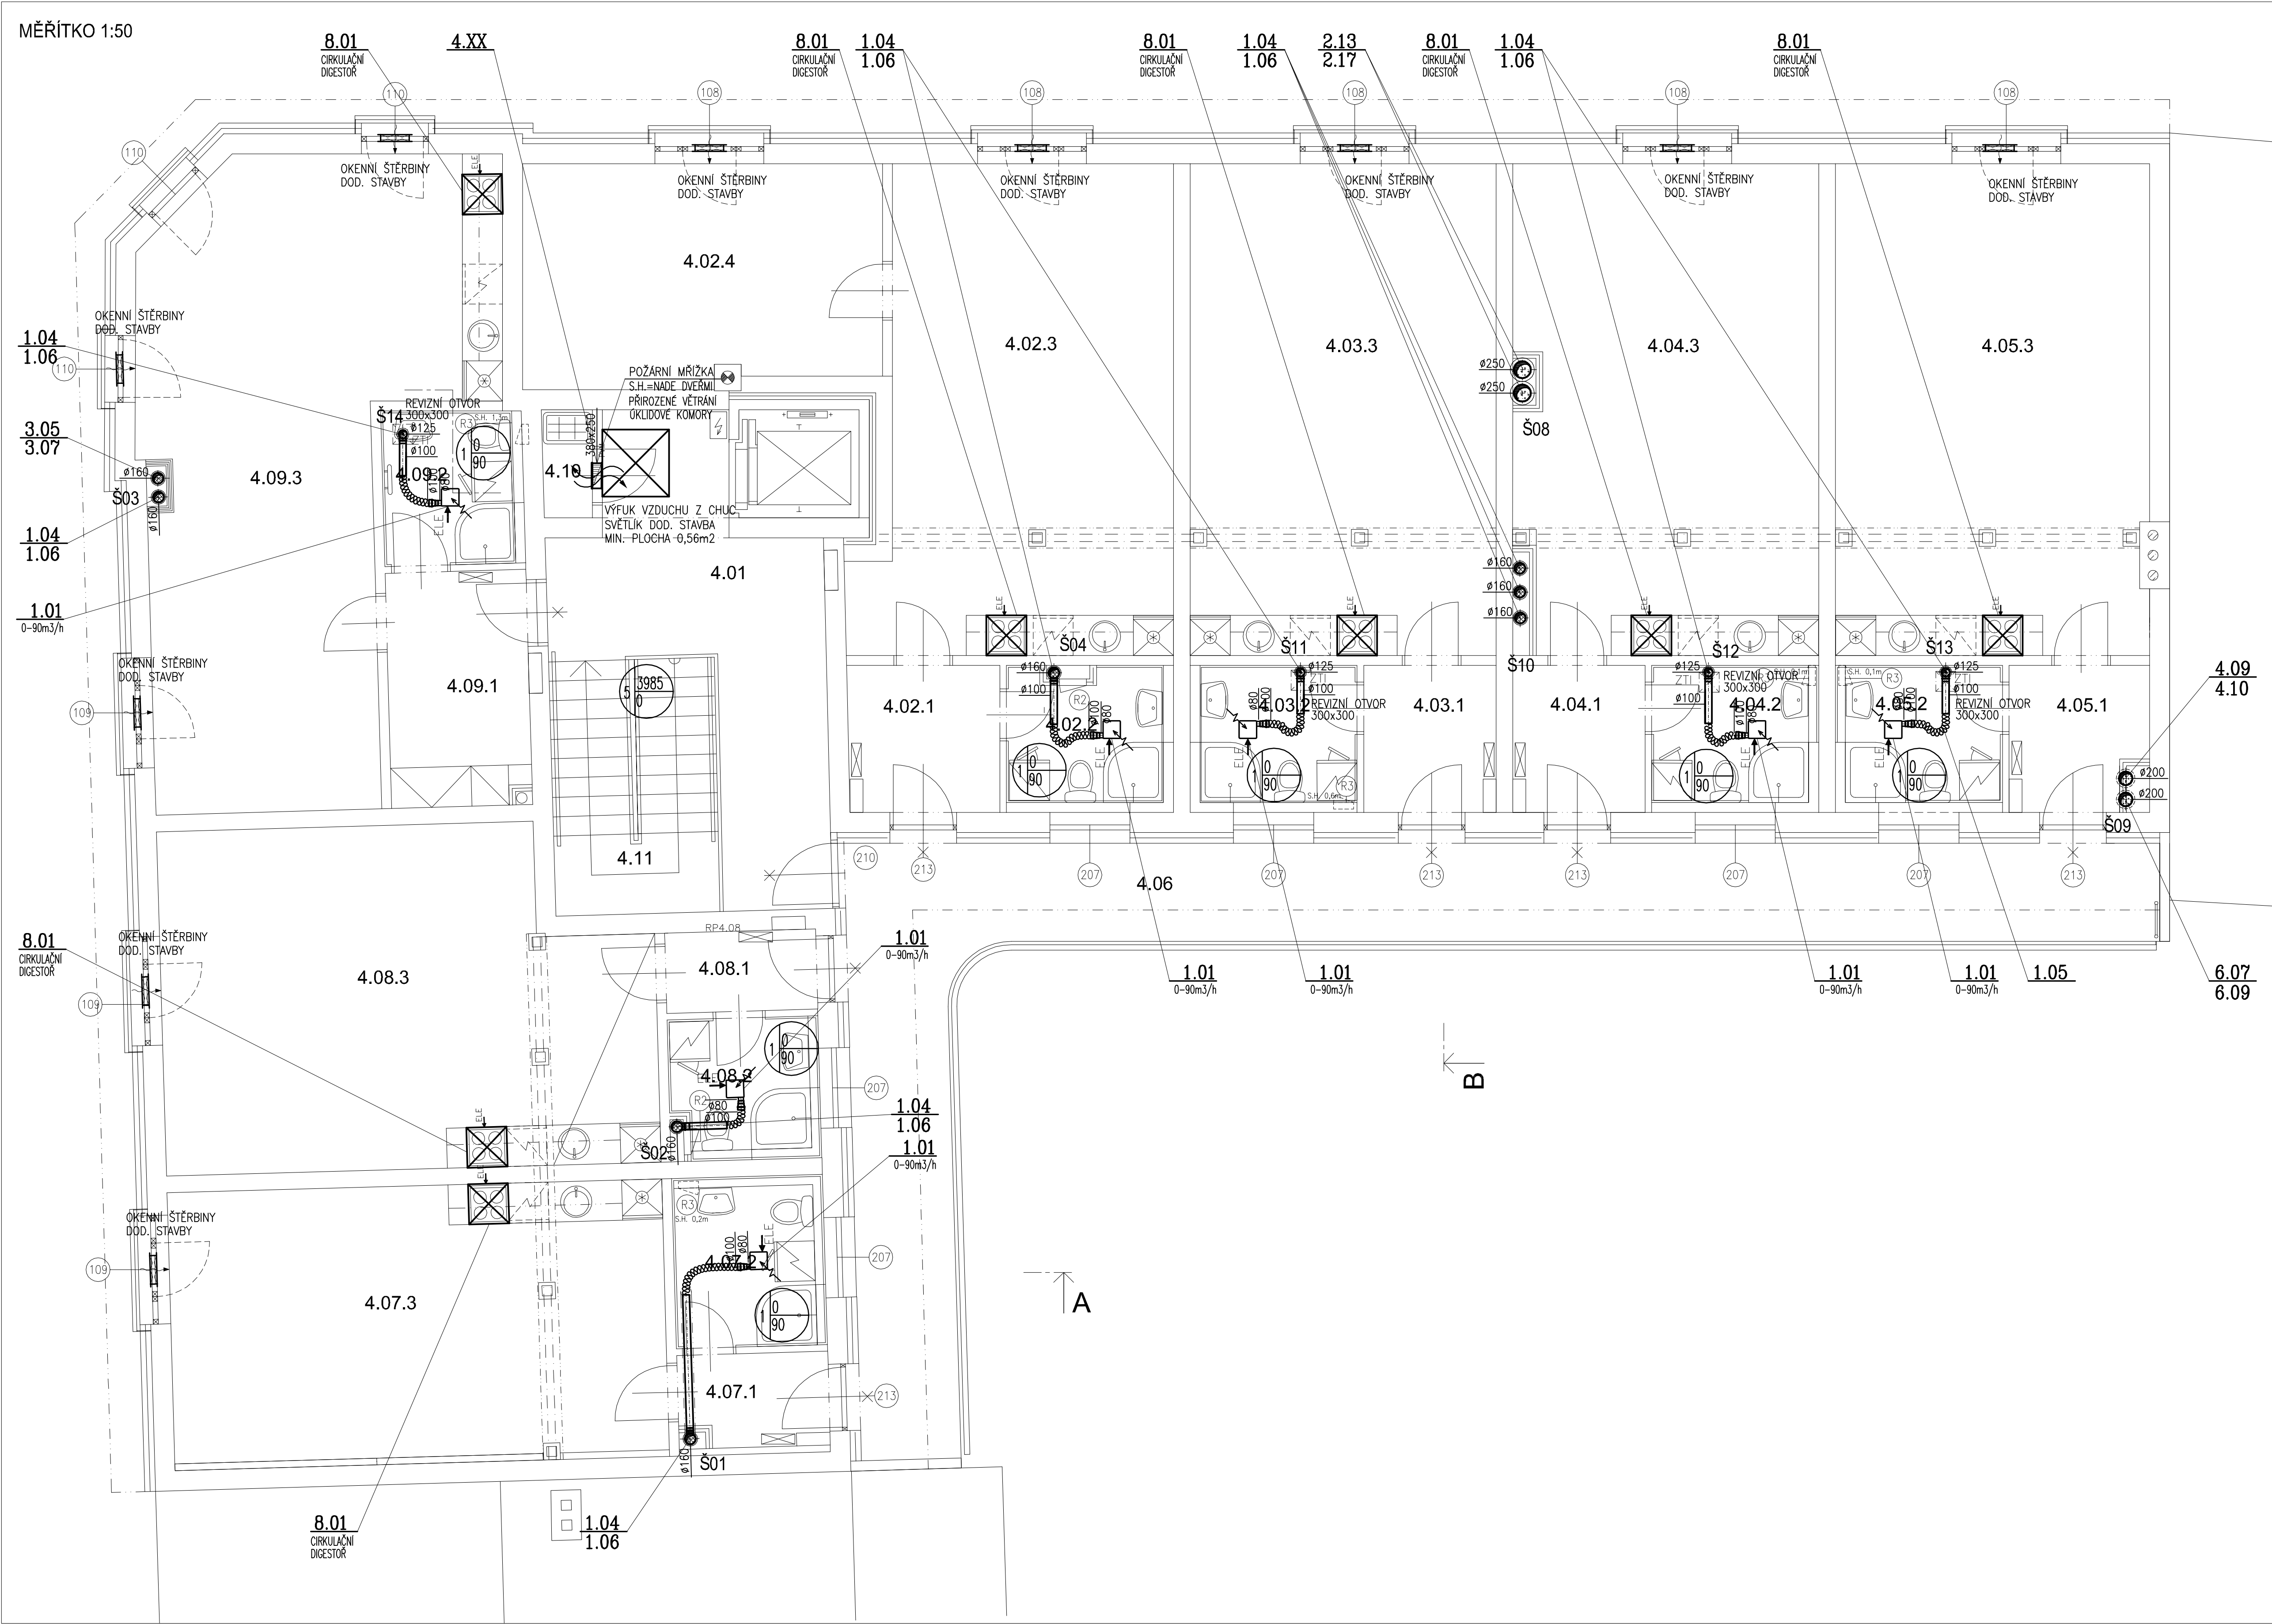

LEGENDA MÍSTNOSTÍ

BYT [m2]	OZN.MÍST.	NÁZEV MÍSTNOSTI	PLOCHA [m2]
	4.01	CHODBA	17,20
2+kk	4.02.1	PŘEDSÍŇ	4,90
	4.02.2	KOUPELNA	5,50
	4.02.3	POKOJ + KK	31,40
59,40	4.02.4	POKOJ	17,60
1+kk	4.03.1	PŘEDSÍŇ	4,20
	4.03.2	KOUPELNA	5,50
43,10	4.03.3	POKOJ + KK	33,40
1+kk	4.04.1	PŘEDSÍŇ	4,20
	4.04.2	KOUPELNA	5,50
43,20	4.04.3	POKOJ + KK	33,50
1+kk	4.05.1	PŘEDSÍŇ	4,00
	4.05.2	KOUPELNA	5,50
44,00	4.05.3	POKOJ + KK	34,50
	4.06	PAVLAČ	40,90
1+kk	4.07.1	PŘEDSÍŇ	3,10
	4.07.2	KOUPELNA	5,40
39,40	4.07.3	POKOJ + KK	30,90
1+kk	4.08.1	PŘEDSÍŇ	2,70
	4.08.2	KOUPELNA	4,50
42,50	4.08.3	POKOJ + KK	35,30
1+kk	4.09.1	PŘEDSÍŇ	7,30
	4.09.2	KOUPELNA	4,30
52,10	4.09.3	POKOJ + KK	40,50
	4.10	ÚKLIDOVÁ KOMORA	1,20
	4.11	SCHODIŠTĚ	9,40

LEGENDA VZT

	C.ZARÍZENÍ	MNOŽSTVÍ PŘÍVODNÍHO VZDUCHU
		MNOŽSTVÍ ODVODNÍHO VZDUCHU
	POZICE VZT PRVKU VE VÝKAZU VÝMĚR	
	OHEBNÁ TEPÉLNĚ/HLUKOVĚ IZOLAČNÍ AL. HADICE	
	TL. IZOLACE 25mm (SANI+VÝFUK VZDUCHU 50mm)	
	TEPELNÁ IZOLACE KAUKČUK S AL. POLEPEM	
	TL. 25mm, SAMOLEPČÍ	
	POŽÁRNÍ IZOLACE S AL. POLEPEM	
	ODOLNOST DLE PPR	
	TL.ÚSTŘKA IZOLACE VIZ VÝKAZ VÝMĚR	

POZN.:
PŘESNÉ UMÍSTĚNÍ VZT KOMPONENTŮ DOPŘESNIT NA STAVBĚ, PO KOORDINACI S OSTATNÍMI PROFESEMI.
ZPRACOVATEL PROJEKTOVÉ DOKUMENTACE ČÁSTI VZDUCHOTECHNIKA:

VYPRACOVAL: Ing. JIŘÍ BOUDNÝ	KONTROLOVAL: Ing. JIŘÍ BOUDNÝ	VEDOUČÍ PROJEKTANT: Ing. PETR MACHYNKA	Ing. JIŘÍ BOUDNÝ Tel.: 725 902 386 Podveská 179/2, 624 00, Brno e-mail.: jiboudny@centrum.cz
---------------------------------	----------------------------------	---	---

JT Projekt Gorazdova 6, 602 00, Brno, tel. +420 808 743 212 topinka@jtprojekt.com www.jtprojekt.com	AKCE: STAVEBNÍ ÚPRAVY DOMU PORHAJMOVA 18, BRNO OBSAH: D.1.4c - VZDUCHOTECHNIKA PŮDORYS 4.NP	ČÍSLO PARE
HLAVNÍ PROJEKTANT: ING. J. TOPINKA ZODPOVĚDNÝ PROJEKTANT: ING. J. TOPINKA VYPRACOVAL: K. POLÁČKOVÁ	INVESTOR: MČ Brno - Židenice, Gaňkova 7, 615 00, Brno MÍSTO: Brno, Porhajmova 92218, parc. č. 189, k. ú. Židenice	ČÍSLO VÝKRESU: D.1.4c.07 STUPEŇ: DRS DATUM: 03/2023