



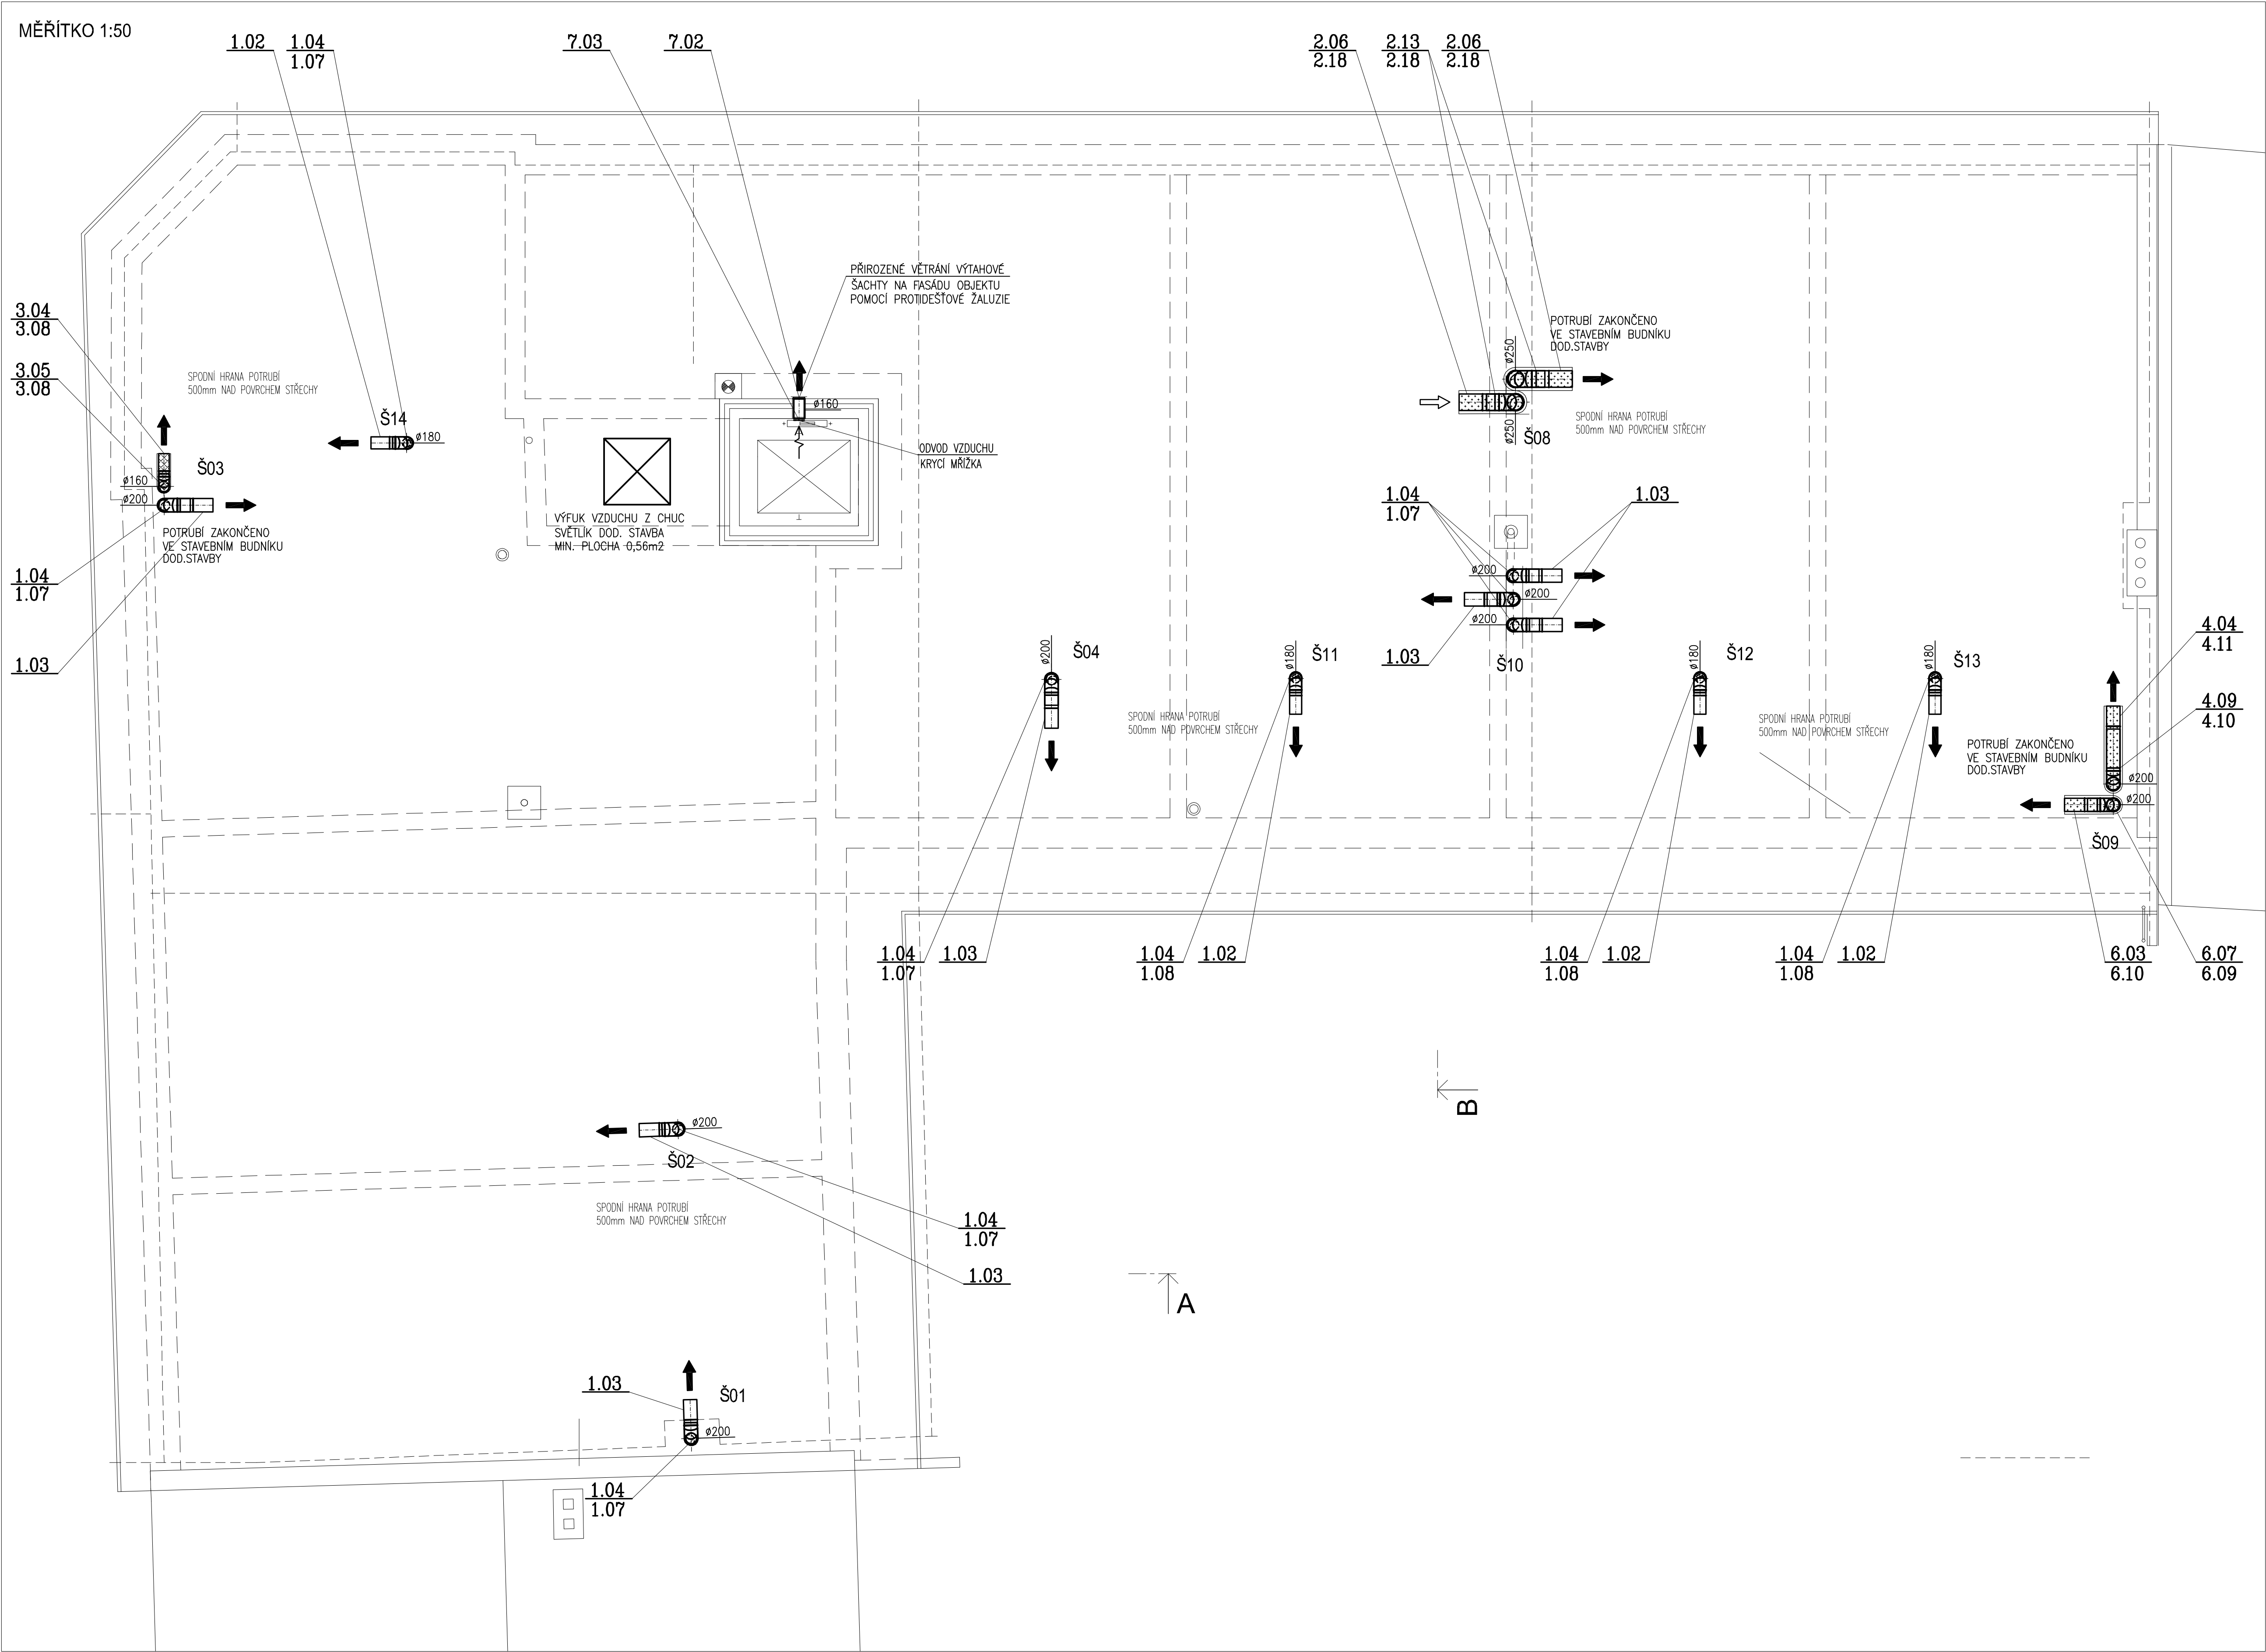

OBEČNÝ DETAIL ZAKONČENÍ POTRUBÍ NAD STŘECHOU
ZAŘÍZENÍ Č.1, M 1:25

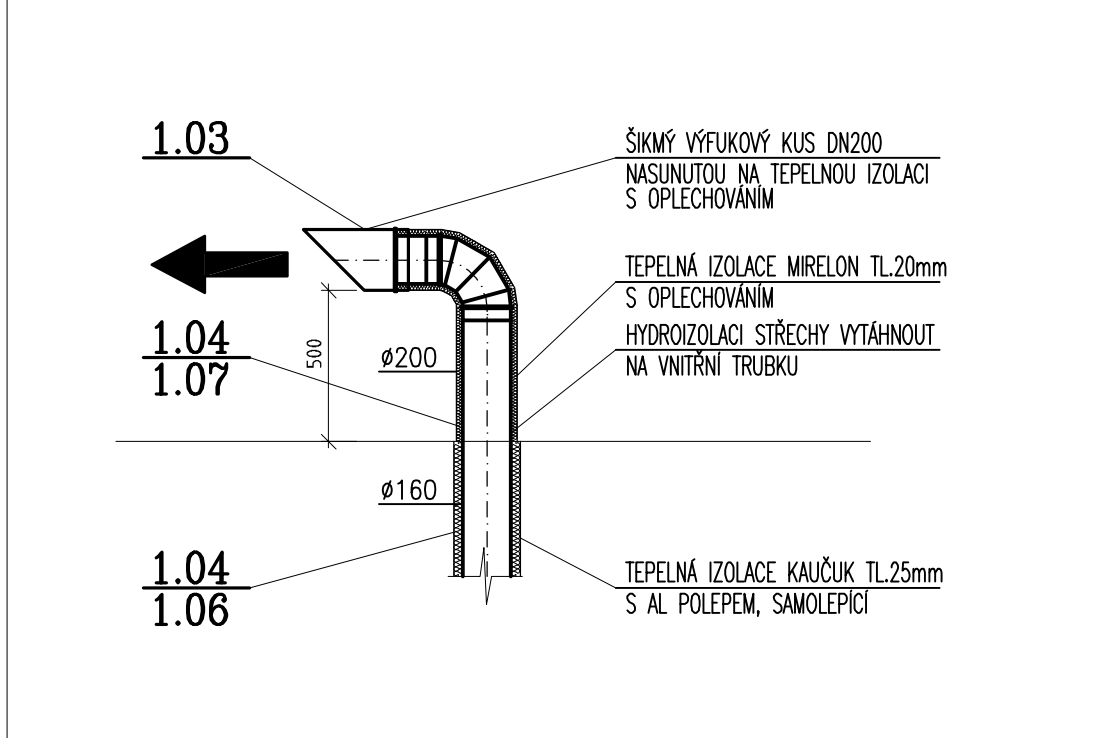

LEGENDA VZT

	C.ZAŘÍZENÍ	MNOŽSTVÍ PŘÍVODNÍHO VZDUCHU
	POZICE VZT	MNOŽSTVÍ ODVODNÍHO VZDUCHU
	OHEBNÁ TEPELNÉ/HLUKOVÉ IZOLAČNÍ AL. HADICE	TL. IZOLACE 25mm (SANI+VÝFUK VZDUCHU 50mm)
	TEPELNÁ IZOLACE KAUKČUK S AL. POLEPEM	TL. 25mm, SAMOLEPIČÍ
	POŽÁRNÍ IZOLACE S AL. POLEPEM	ODOLNOST DLE PR
	TL. IZOLACE	VIZ VÝKAZ VÝMĚR

POZN.:
PŘESNÉ UMÍSTĚNÍ VZT KOMPONENTŮ DOPŘESNIT NA STAVBĚ, PO KOORDINACI S OSTATNÍMI PROFESEMI.
ZPRACOVATEL PROJEKTOVÉ DOKUMENTACE ČÁSTI VZDUCHOTECHNIKA:

VYPRACOVAL: Ing. JIŘÍ BOUDNÝ	KONTROLOVAL: Ing. JIŘÍ BOUDNÝ	VEDOUČÍ PROJEKTANT: Ing. PETR MACHYŇKA	Ing. JIŘÍ BOUDNÝ Tel.: 725 902 386 Podveská 179/2, 624 00, Brno e-mail: jiboudny@centrum.cz
---------------------------------	----------------------------------	---	--

JT Projekt Gorazdova 6, 602 00, Brno, tel. +420 808 743 212 topinka@jtprojekt.com www.jtprojekt.com	AKCE: STAVEBNÍ ÚPRAVY DOMU PORHAJMOVA 18, BRNO OBSAH: D.1.4c - VZDUCHOTECHNIKA PŮDORYS STŘECHY	ČÍSLO PARE
HLAVNÍ PROJEKTANT: ING. J. TOPINKA	INVESTOR: MČ Brno - Židenice, Gaňkova 7, 615 00, Brno	ČÍSLO VÝKRESU: D.1.4c.08
ZODPOVĚDNÝ PROJEKTANT: ING. J. TOPINKA	MÍSTO: Brno, Porhaajmova 92218, parc. č. 189, k. ú. Židenice	STUPEŇ: DRS
VYPRACOVAL: K. POLÁČKOVÁ		DATUM: 03/2023