


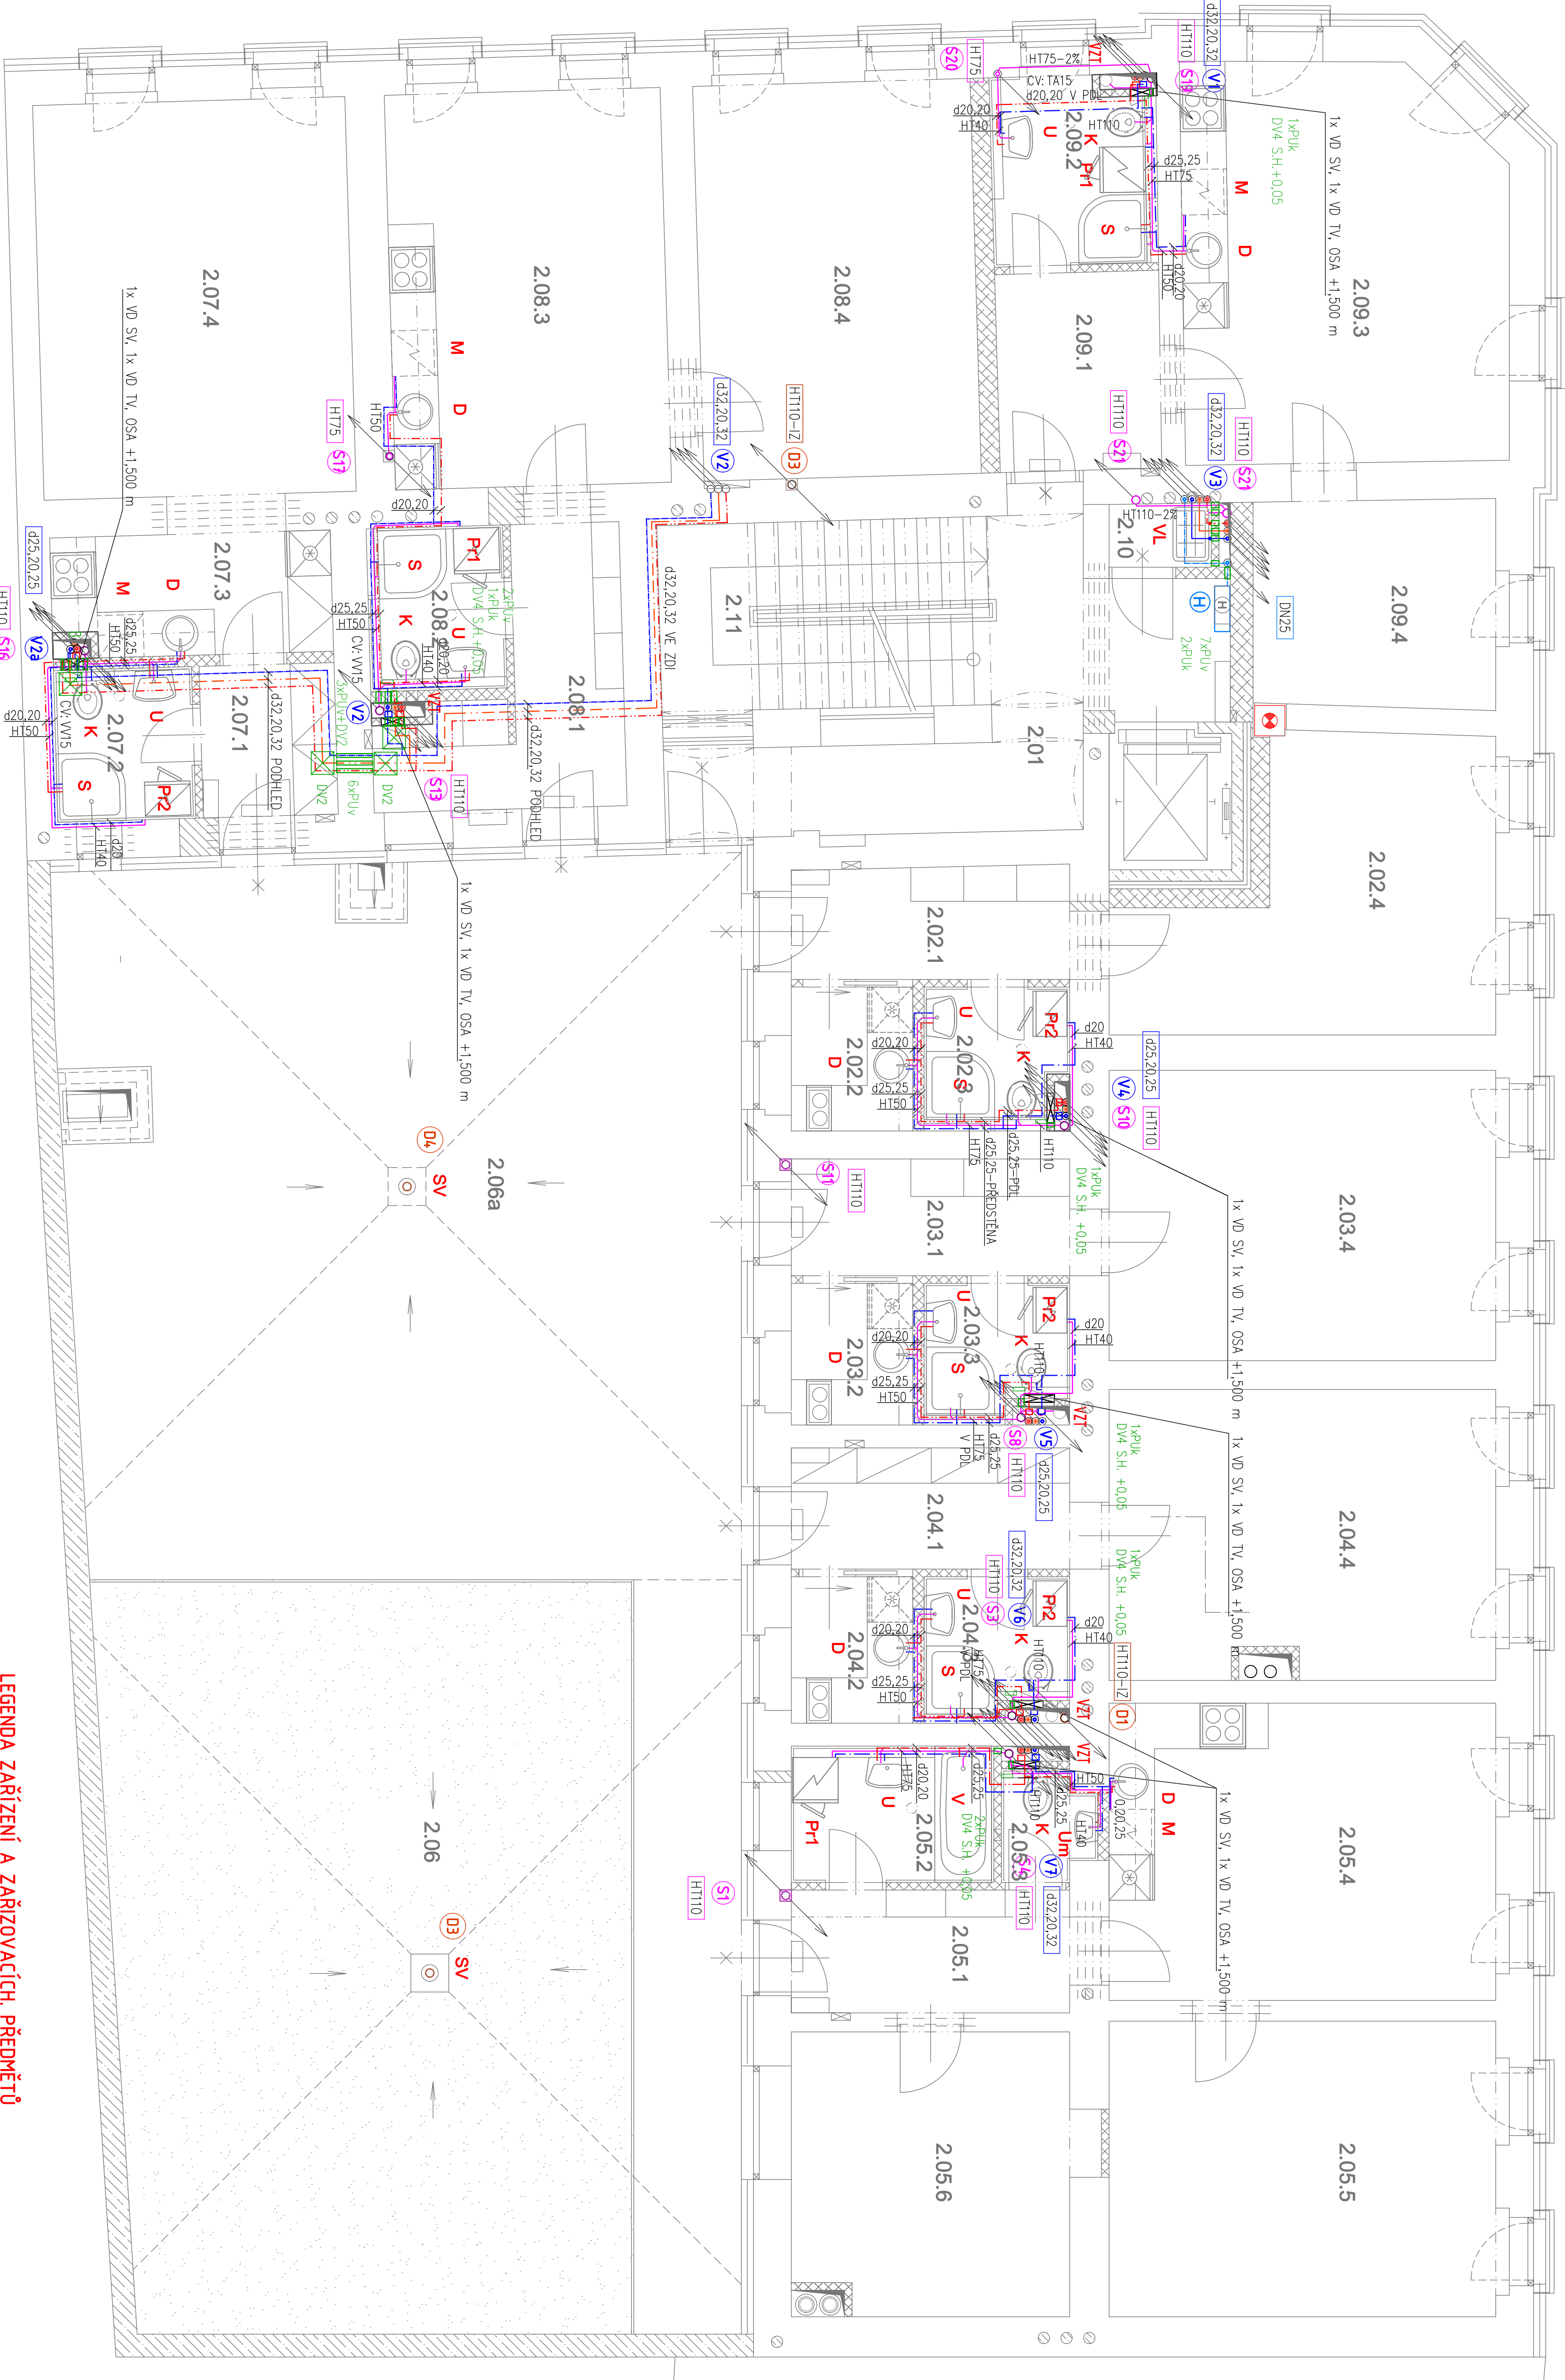

LEGENDA MÍSTNOSTÍ:

BYT	OZN.MÍST.	NAZEV MÍSTNOSTI	BYT	OZN.MÍST.	NAZEV MÍSTNOSTI
[m2]			[m2]		
2.01	CHOUBA	1+kk	2.07.1	PŘEDSÍŇ	
2.02.1	PŘEDSÍŇ	2.07.2	KOUPELNA		
1+kk	KUCHYŇSKÝ KOUT	2.07.3	KUCHYŇSKÝ KOUT		
2.02.3	KOUPELNA	3+20	2.07.4	POKOJ	
27.20	2.02.4	POKOJ	2+kk	2.08.1	PŘEDSÍŇ
1+kk	2.03.1	PŘEDSÍŇ	2.08.2	KOUPELNA	
2.03.2	KUCHYŇSKÝ KOUT	2.08.3	POKOJ + KK		
31.40	2.03.4	POKOJ	2.08.4	POKOJ	
1+kk	2.04.1	PŘEDSÍŇ	2.09.2	PŘEDSÍŇ	
2.04.2	KUCHYŇSKÝ KOUT	2.09.3	KOUPELNA		
31.00	2.04.3	KOUPELNA	41.20	POKOJ + KK	
3+kk	2.04.4	POKOJ	2.10	OKLADOVÁ KOMORA	
2.05.1	PŘEDSÍŇ	2.11	SOCHODŠTĚ		
2.05.2	KOUPELNA				
2.05.3	WC				
2.05.4	POKOJ + KK				
2.05.5	POKOJ				
65.30	2.05.6	POKOJ			
2.06	TERASA VEGETAČNÍ				
2.06a	TERASA POCHOZÍ				

LEGENDA POTRUBÍ


- STUDENÁ VODA – IZ., PATEŘNÍ A STOLUPACÍ VICEKŘÍSTVĚ, PŘÍPOJOVACÍ PPR
- POŽARNÍ VODA – IZ., POZINK
- TEPLÁ VODA – IZ., PATEŘNÍ A STOLUPACÍ VICEKŘÍSTVĚ, PŘÍPOJOVACÍ PPR
- CIRKULAČNÍ VODA – IZ., VICEKŘÍSTVĚ POTRUBÍ
- SPLAŠKOVÁ KANALIZACE, ODPADNÍ A PŘÍPOJOVACÍ POTRUBÍ – PLASTOVÉ PP-HT
- DEŠŤOVÁ KANALIZACE, ODPADNÍ A PŘÍPOJOVACÍ POTRUBÍ, PP HT, IZOLOVAT
- POTRUBÍ VODY A KANALIZACE NENÍ MOŽNO VEST V MEZIBYTOVÝCH PŘÍČKÁCH
- VÝPIS POŽÁRNÍCH PRVKŮ:
 - PV – POŽÁRNÍ ÚČPÁVKA POTRUBÍ VODY DO Ø40, E45
 - PVK – POŽÁRNÍ ÚČPÁVKA POTRUBÍ KANALIZACE DO DN110, E45
 - DV1 – PROTIPÓŽÁRNÍ REVIZNÍ DVÍŘKA 200x200 mm, OSAZENÍ DO SOK STŘOPU, E45
 - DV2 – PROTIPÓŽÁRNÍ REVIZNÍ DVÍŘKA 300x300 mm, OSAZENÍ DO SOK STŘOPU, E45
 - DV3 – PROTIPÓŽÁRNÍ REVIZNÍ DVÍŘKA 150x150 mm, OSAZENÍ DO STĚNY ŠACHTY, E45
 - DV4 – REVIZNÍ DVÍŘKA 150x200 mm, OSAZENÍ DO SOK PŘESTĚNÝ

LEGENDA ZAŘÍZENÍ A ZAŘÍZOVACÍCH PŘEDMĚTŮ

- UMÝVADLO KERAMICKÉ, BATERIE UMÝVADOVÁ STOLANOVÁ
- UMÝVADLO PRO INVALIDNÍ, BATERIE STOLANOVÁ S LÉKÁŘSKOU PAKOU
- SPRCHOVÝ KOUT ČTYŘKRUH 900 mm S POSUVNÝMI 2-DÍLNÍMI DVEŘMI
- BATERIE SPRCHOVÁ PODOMÍTKOVÁ + SPRCHOVÝ SET (SPRŠKA, HADICE, MÝDLÉNKA)
- DŘEZ, STOLANOVÁ DŘEZOVÁ BATERIE
- KLOZETI ZAVĚŠNÝ PRO INVALIDNÍ + SEDÁTKO ANTIKAKTERIÁLNÍ, ODDALENÉ OVLADÁNÍ
- KLOZETI ZAVĚŠNÝ + SEDÁTKO ANTIKAKTERIÁLNÍ
- DVOULÁČKOVÝ + PŘEDSTĚNOVÝ SYSTÉM
- PRAČKA BYTOVÁ S BOČNÍM OTEVÍRÁNÍM, 600x600 mm
- PRAČKA BYTOVÁ S BOČNÍM OTEVÍRÁNÍM, 600x450 mm
- VANA AKRYLÁTOVÁ, BATERIE VANOVA SE SPRCHOVOU HLAVICÍ
- VÝLETKA S ODKLADACÍ MŘÍŽKOU, BATERIE NÁSTĚNNÁ
- STŘEŠNÍ VPUST DN100 S EL. OCHRÁNKOU, 10–30 W, 230 V
- NÁPOJENÍ KONDENZÁTU VZT POTRUBÍ – PŘES SIFON
- HYDRANT NÁSTĚNNÝ Is 19, DÉLKA HADICE 30 m
- Q = 0,3 l/s, P_{min} = 0,2 MPa
- VŠEKA OSAZENÍ SKŘÍŇE 1,1 – 1,3 m NAD ČIŠTOU PODLAHOU (OD OSY SKŘÍŇE)

LEGENDA ARMATUR:

- VD SV – BYTOVÝ VODOMĚR, STUDENÁ VODA Ø15 + 2x KULOVÝ UZÁVĚR DN20
- VD TV – BYTOVÝ VODOMĚR, TEPLÁ VODA Ø15 + 2x KULOVÝ UZÁVĚR DN20
- VODOMĚRY V PROVEDENÍ BATERIOVÉ NAPÁLENÍ

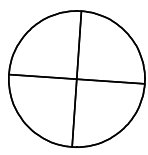

JTProjekt		KOŽE	STAVEBNÍ ÚPRAVY DOMU	ČÍSLO VÝKRESU
Gordonova 8, 002 00, Brno, tel: +420 988 76 212		PORŮBAMOVÁ 18, BRNO		03
topinka@jtpprojekt.com		OSK	D.1.4 ZTI - PUDROVÝ 2.NP	MĚŘÍTKO
www.jtpprojekt.com				1:50
HLAVNÍ PROJEKTANT:		ING. J. TOPKA	MÍSTNOST:	ČÍSLO VÝKRESU
ZODPOVĚDNÝ PROJEKTANT:		ING. P. POLÁČEK	MIKRO:	STRANA 108
VÝPRAVČÍ:		ING. K. REBEROVA	ÚVOD:	00203