


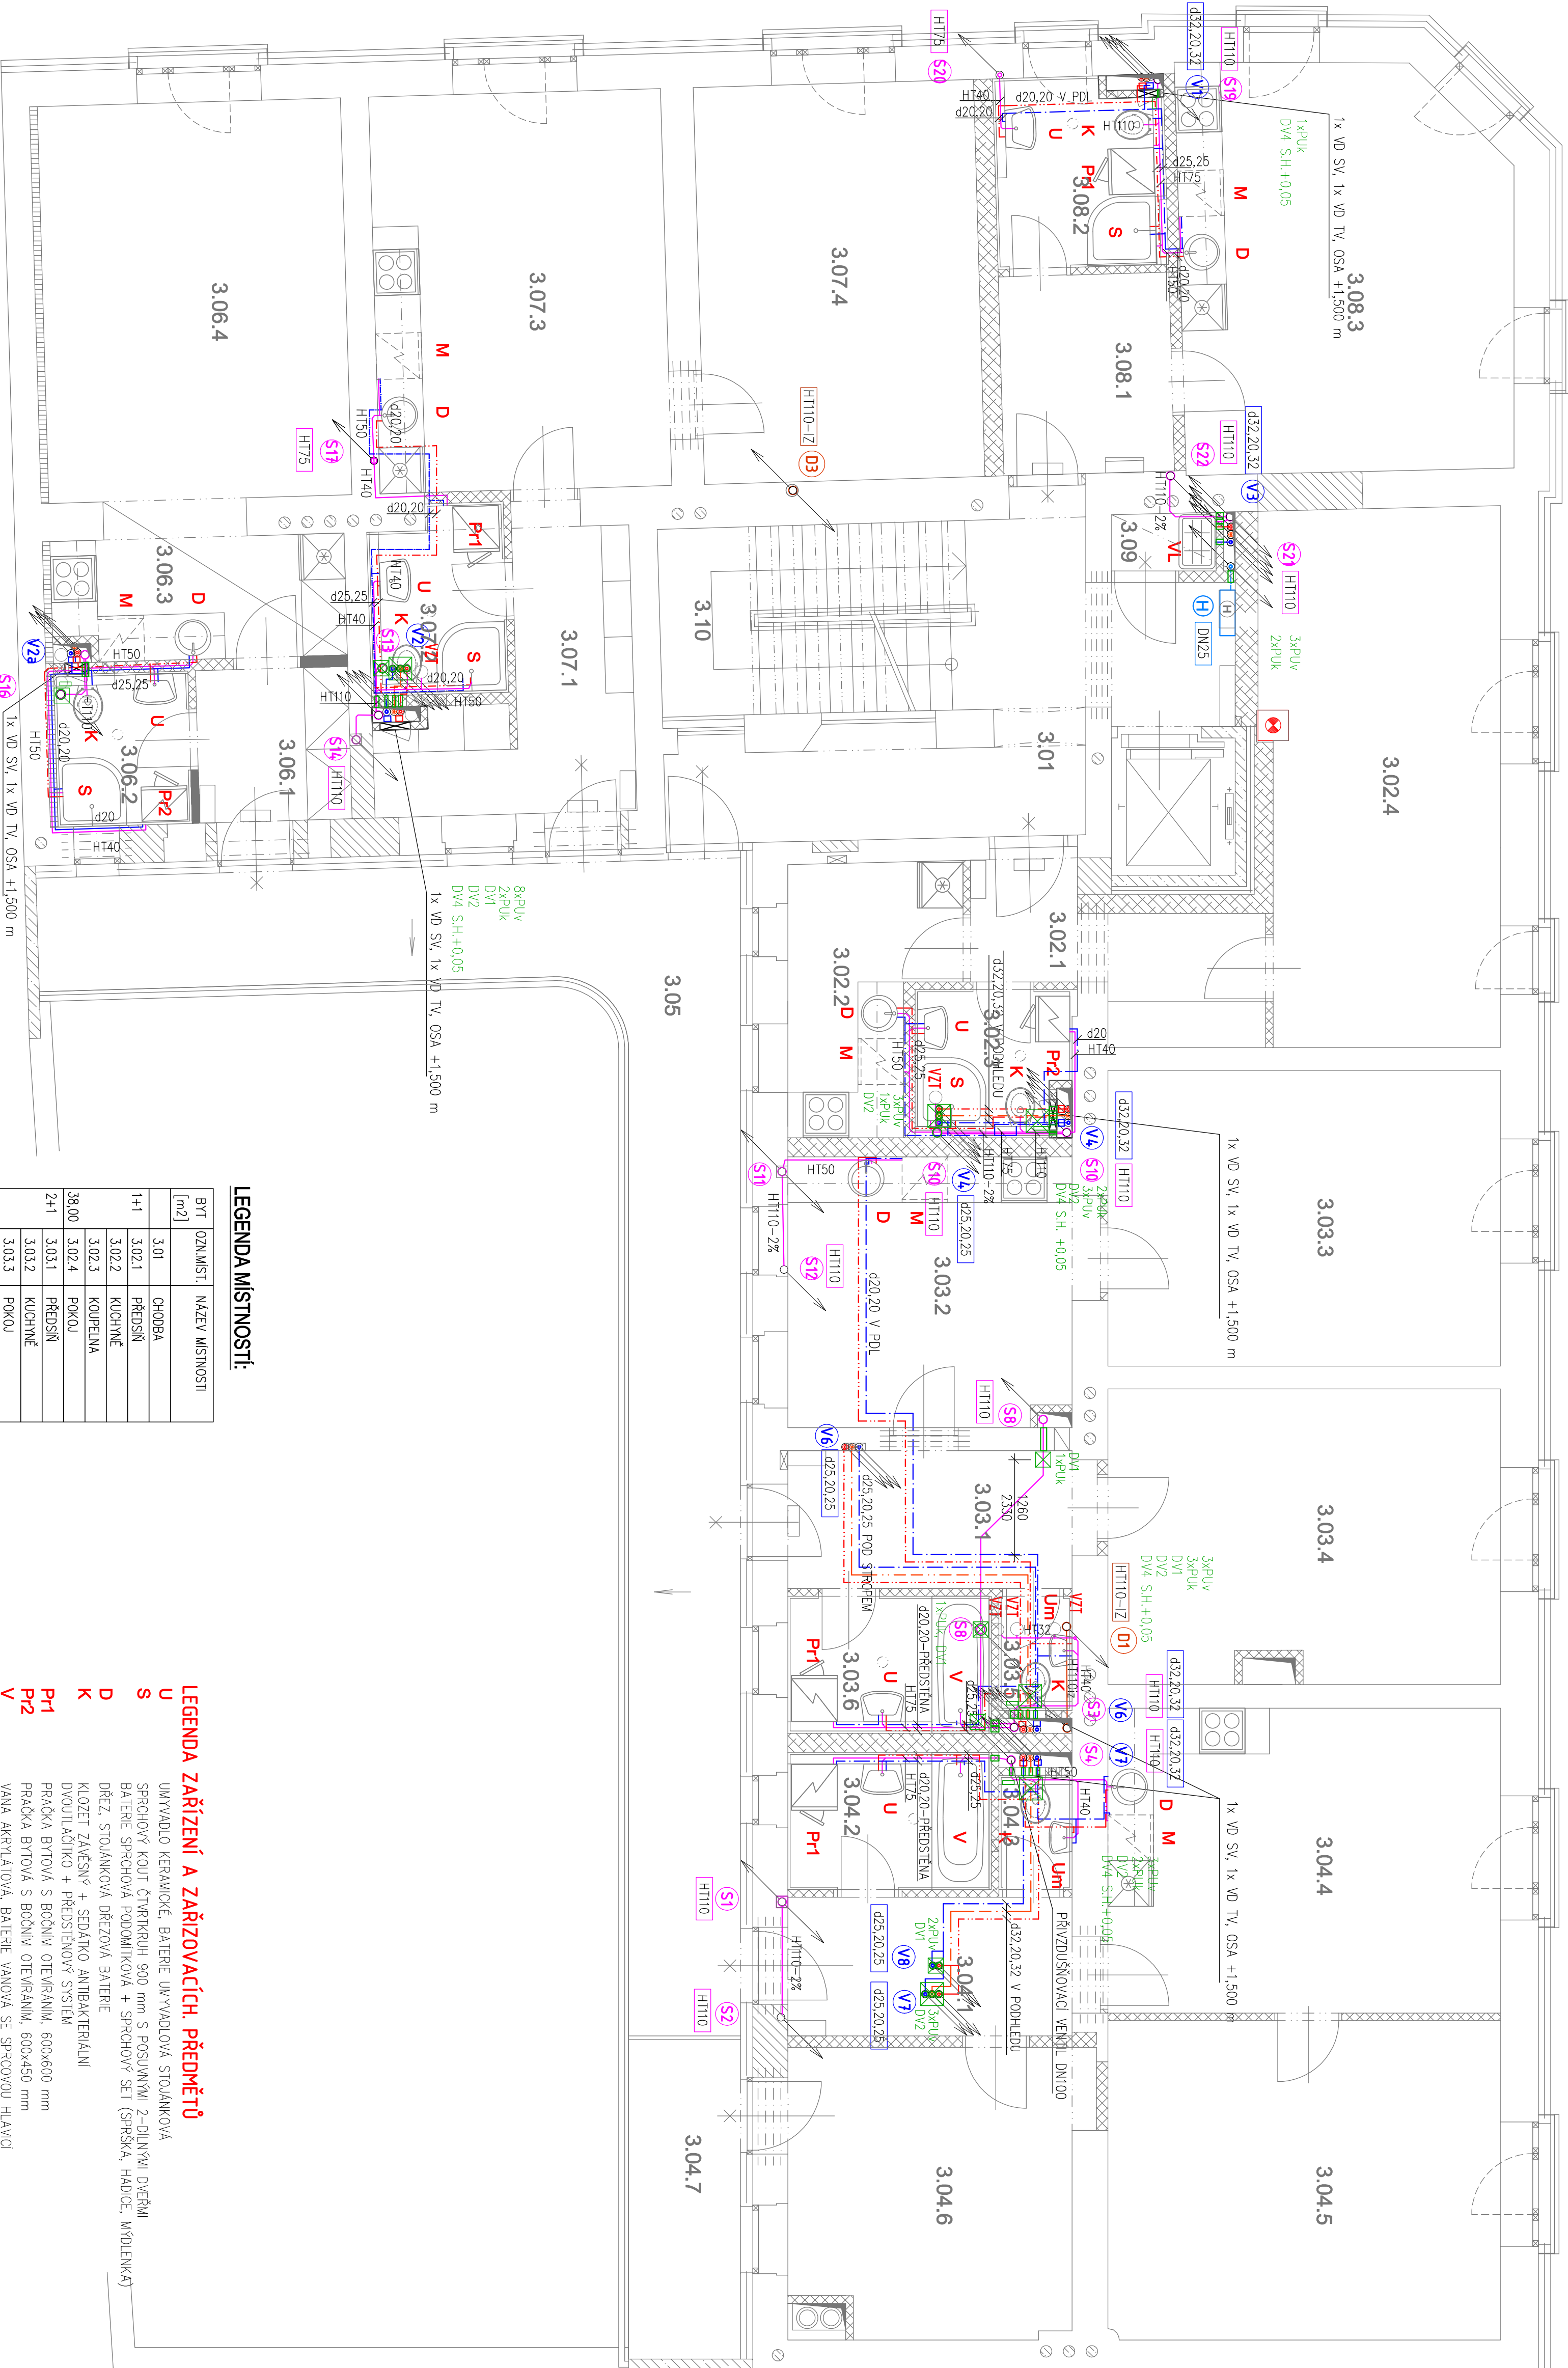

VÝPIS POŽÁRNÍCH PRVKŮ:
PUV POŽÁRNÍ UČPÁVKA POTRUBÍ VODY DO 440, E445
PUK POŽÁRNÍ UČPÁVKA POTRUBÍ KANALIZACE DO DN110, E145
DVI PROTIPOŽÁRNÍ REVIZNÍ DVÍŘKA 200x200 mm, OSAZENÍ DO SDK STROPU, E145
DV2 PROTIPOŽÁRNÍ REVIZNÍ DVÍŘKA 300x300 mm, OSAZENÍ DO SDK STROPU, E145
DV3 PROTIPOŽÁRNÍ REVIZNÍ DVÍŘKA 150x150 mm, OSAZENÍ DO STĚNY SAČOHTY, E145
DV4 REVIZNÍ DVÍŘKA 150x200 mm, OSAZENÍ DO SDK PŘEDSTĚNY

2xPUK
DVI
DV4 S.H.+0,05

LEGENDA MÍSTNOSTÍ:

BYT	OZNAMST.	NAZEV MÍSTNOSTI
[m2]		
3.01		CHODBA
3.02.1		PŘEDSŇ
3.02.2		KUCHYNĚ
3.02.3		KOUPELNA
38.00		3.02.4 POKOJ
2+1		3.03.1 PŘEDSŇ
3.03.1		KUCHYNĚ
3.03.3		POKOJ
3.03.4		POKOJ
3.03.5		WC
65.50		3.03.6 KOUPELNA
3+kk		3.04.1 PŘEDSŇ
3.04.2		KOUPELNA
3.04.3		WC
3.04.4		POKOJ + KK
3.04.5		POKOJ
3.04.6		POKOJ
68.90		3.04.7 TERASA
1+kk		3.05 PAVLAČ
3.06.2		KOUPELNA
3.06.3		KUCHYNSKÝ KOUT
34.10		3.06.4 POKOJ
2+kk		3.07.1 PŘEDSŇ
3.07.2		KOUPELNA
3.07.3		POKOJ + KK
51.50		3.07.4 POKOJ
1+kk		3.08.1 PŘEDSŇ
3.08.2		KOUPELNA
33.60		3.08.3 POKOJ + KK
3.09		OKLADOVÁ KOMORA
3.10		SCHODIŠTĚ

LEGENDA ZAŘÍZENÍ A ZAŘÍZOVACÍCH PŘEDMĚTŮ

UMYVADLO KERAMICKÉ, BATERIE UMYVADLOVÁ STOLÁNKOVÁ
SPRCHOVÝ KOUT ČTYŘKRUH 900 mm S POSUVNÝMI 2-DÍLNÝMI DVEŘMI
BATERIE SPRCHOVÁ PODOMINKOVÁ + SPRCHOVÝ SET (SPRŠKA, HADICE, MÝDELENA)
DŘEZ, STOLÁNKOVÁ DŘEZOVÁ BATERIE
K KLOZET ZAVĚSNÝ + SEDÁTKO ANTI-BAKTERIÁLNÍ
DVOULÁČKOVÝ PŘEDSTĚNOVÝ SYSTÉM
PRAČKA BYTOVÁ S BOČNÍM OTEVRÁNÍM, 600x600 mm
PRAČKA BYTOVÁ S BOČNÍM OTEVRÁNÍM, 600x450 mm
VANA AKRYLÁTOVÁ, BATERIE VANOVÁ SE SPRCHOVOU HLAVICÍ
VÝLEVA S ODKLADOACÍ MŘÍŽKOU, BATERIE NÁSTĚNNÁ
STŘEŠNÍ VPUST DN100 S EL. OŘEZENÍM, 10–30 W, 230 V
NÁPOJENÍ KONDENZÁTU VZT POTRUBÍ – PŘES STŘON
HYDRANT NÁSTĚNNÝ Js 19, DÉLKA HADICE 30 m
Q = 0,3 l/s, P_{min} = 0,2 MPa
VÝŠKA OSAZENÍ SKŘÍNE 1,1 – 1,3 m NAD ČISTOU PODLAHOU (00 OSY SKŘÍNE)

LEGENDA POTRUBÍ

STUDENÁ VODA – IZ., PÁTEŘNÍ A STOLUPACÍ VCEKVNOSTI, PŘÍPOJOVACÍ PPR
POŽÁRNÍ VODA – IZ., POZNK
TEPLÁ VODA – IZ., PÁTEŘNÍ A STOLUPACÍ VCEKVNOSTI, PŘÍPOJOVACÍ PPR
CIRKULAČNÍ VODA – IZ., VCEKVNOSTI POTRUBÍ
SPUŠKOVÁ KANALIZACE, ODPADNÍ A PŘÍPOJOVACÍ POTRUBÍ – PLASTOVÉ PP-HT
DEŠTOVÁ KANALIZACE, ODPADNÍ A PŘÍPOJOVACÍ POTRUBÍ, PP HT, IZOLOVAT
POTRUBÍ VODY A KANALIZACE NENÍ MOŽNO VĚST V MEZIBÝTOVÝCH PŘÍČKÁCH
LEGENDA ARMATUR:
VO SV – BYTOVÝ VODOMĚR, STUDENÁ VODA Q1,5 + 2x KULOVÝ UZÁVĚR DN20
VO TV – BYTOVÝ VODOMĚR, TEPLÁ VODA Q1,5 + 2x KULOVÝ UZÁVĚR DN20
VODOMĚRY V PROVEDENÍ NÁPAJENÍ, SVSKE UMÍSTĚNÍ

JT Projekt	KOŽE	STAVEBNÍ ÚPRAVY DOMU	ČÍSLO VÝKRESU
		PORAHAMOVÁ 18, BRNO	04
	OSKOK	D.1.4 ZTI - PUDOR'S 3NP	1:50
	topinka@jtprojekt.com www.jtprojekt.com		
HLAVNÍ PROJEKTANT:	ING. J. TOPINKA	MÍSTO:	ČÍSLO VÝKRESU
ZODPOVĚDNÝ PROJEKTANT:	ING. P. POLÁČEK	ÚSTŘEDNÍ:	STŘEŠNÍ JBS
VÝKONOVATEL:	ING. K. NEJEDLIKOVÁ	ÚSTŘEDNÍ:	00000