


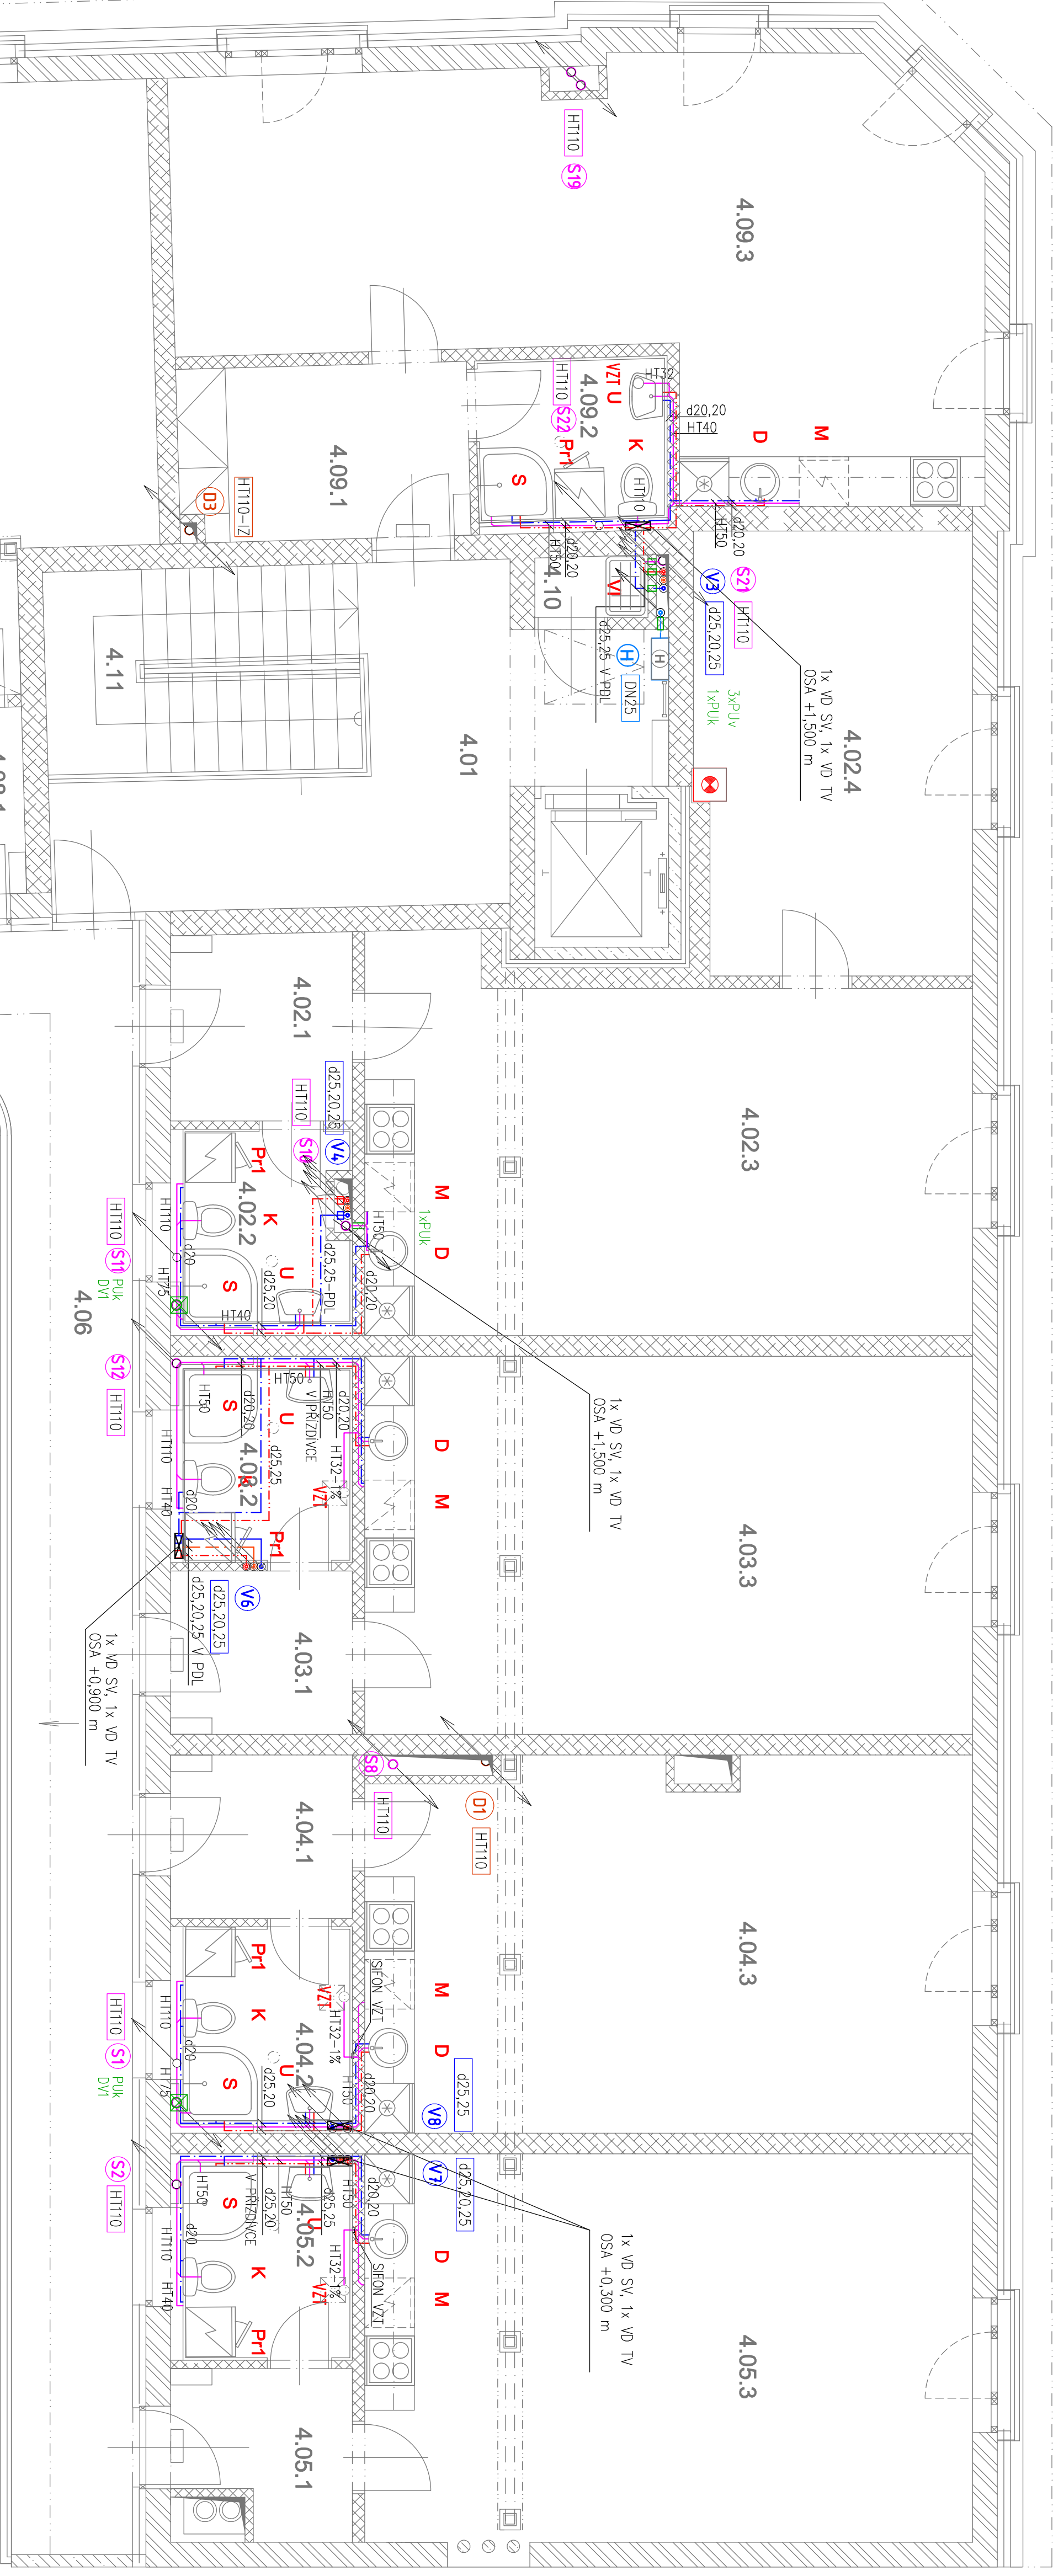

VĚPIS POŽÁRNÍCH PRVKŮ:
PULV POŽÁRNÍ UCPÁVKA POTRUBÍ KANALIZACE DO DN10, E145
PULV POŽÁRNÍ UCPÁVKA POTRUBÍ KANALIZACE DO DN10, E145
DVI1 PROTIPOŽÁRNÍ REVIZNÍ DVÍŘKA 200x200 mm, OSAZENÍ DO SPK STROPU, E145
DVI2 PROTIPOŽÁRNÍ REVIZNÍ DVÍŘKA 300x300 mm, OSAZENÍ DO SPK STROPU, E145
DVI3 PROTIPOŽÁRNÍ REVIZNÍ DVÍŘKA 150x150 mm, OSAZENÍ DO STĚNY ŠACHTY, E145
DVI4 REVIZNÍ DVÍŘKA 150x200 mm, OSAZENÍ DO SPK PŘEDSTĚNY

LEGENDA MÍSTNOSTI:

BYT	OZNAMIST.	NAZEV MÍSTNOSTI	[m2]
4.01	4.01	CHODBA	
2+kk	4.02.1	PŘEDSÍŇ	
	4.02.2	KOUPELNA	
59.50	4.02.4	POKŮJ + KK	
1+kk	4.03.1	PŘEDSÍŇ	
	4.03.2	KOUPELNA	
43.20	4.03.3	POKŮJ + KK	
1+kk	4.04.1	PŘEDSÍŇ	
	4.04.2	KOUPELNA	
42.10	4.04.3	POKŮJ + KK	
1+kk	4.05.1	PŘEDSÍŇ	
	4.05.2	KOUPELNA	
43.90	4.05.3	POKŮJ + KK	
4.06	4.06	PALÁNČ	
1+kk	4.07.1	PŘEDSÍŇ	
	4.07.2	KOUPELNA	
36.70	4.07.3	POKŮJ + KK	
1+kk	4.08.1	PŘEDSÍŇ	
	4.08.2	KOUPELNA	
42.30	4.08.3	POKŮJ + KK	
1+kk	4.09.1	PŘEDSÍŇ	
	4.09.2	KOUPELNA	
52.00	4.09.3	POKŮJ + KK	
4.10	4.10	OKLADOVÁ KOMORA	
4.11	4.11	SCHODISTĚ	

LEGENDA ZAŘÍZENÍ A ZAŘÍZOVACÍCH PŘEDMĚTŮ

UMYVADLO KERAMICKÉ, BATERIE UMÝVADOVÁ STOLÁNKOVÁ
SPRCHOVÝ KOUT ČTYRKRUH 900 mm S POSUVNÝMI 2-DÍLNĚMI DVEŘMI
BATERIE SPRCHOVÁ PODOHMINKOVÁ + SPRCHOVÝ SET (SPRŠKA, HADICE, MÝDELEKKA)
DŘEZ, STOLÁNKOVÁ DŘEZOVÁ BATERIE
KLOZET ZÁVĚSNÝ + SEDAČKA ANTIKIBAKTERIÁLNÍ
DIVOULČÁČKOVÝ + PŘEDSTĚNOVÝ SYSTÉM
PRAČKA BYTOVÁ S BOČNÍM OTEVÍRÁNÍM, 600x600 mm
PRAČKA BYTOVÁ S BOČNÍM OTEVÍRÁNÍM, 600x450 mm
VANA AKRYLÁTOVÁ, BATERIE VANOVÁ SE SPRCHOVOU HLAVICÍ
VÝLEVA S ODKLADOVÝM MŘÍŽKOU, BATERIE NÁSTĚNNÁ
STŘEŠNÍ VPUSŤ DN100 S EL. OHŘEVEM, 10–30 W, 230 V
NÁPOJENÍ KONDENZÁTU VZT POTRUBÍ – PŘES SIFON
HYDRANT NÁSTĚNNÝ Js 19, DÉLKA HADICE 30 m
Q = 0,3 l/s, P_{min} = 0,2 MPa
VÝŠKA OSAZENÍ SKŘÍŇE 1,1 – 1,3 m NAD OSTATNÍ PODLAHOU (00 OSY SKŘÍŇE)

LEGENDA POTRUBÍ

STUĐENÁ VODA – IZ, PATEŘNÍ A STOLUPACÍ VCEKVNOSTI, PŘÍPOJOVACÍ PPR
POŽÁRNÍ VODA – IZ, POZINK
TEPLÁ VODA – IZ, PATEŘNÍ A STOLUPACÍ VCEKVNOSTI, PŘÍPOJOVACÍ PPR
CIRKULAČNÍ VODA – IZ, VICEKVNOSTI POTRUBÍ
SPUŠŤOVÁ KANALIZACE, ODPADNÍ A PŘÍPOJOVACÍ POTRUBÍ – PLASTOVÉ PP-HT
DEŠŤOVÁ KANALIZACE, ODPADNÍ A PŘÍPOJOVACÍ POTRUBÍ, PP HT, IZOLOVAT
POTRUBÍ VODY A KANALIZACE NENÍ MOŽNO VĚST V MEZIBYTOVÝCH PŘÍČKÁCH
LEGENDA ARMATUR:
VD SV – BYTOVÝ VODOMĚR, STUĐENÁ VODA Q1,5 + 2x KULOVÝ UZÁVĚR DN20
VD TV – BYTOVÝ VODOMĚR, TEPLÁ VODA Q1,5 + 2x KULOVÝ UZÁVĚR DN20
VODOMĚRY V PROVEDENÍ BATERIOVÉ NÁPAJEVNÍ, SVISLE UMÍSTĚNÍ

JT Projekt Gordon & Gordon, s.r.o. Brno, tel: +420 588 76 212 topinka@jtpprojekt.com www.jtpprojekt.com	KČE	STAVEBNÍ ÚPRAVY DOMU PORHÁMOVA 18, BRNO		ČÍSLO VÝKRESU	05	
	OSK	D.1.4 ZTI - PUDORYS A4P		MÍSTO	1:50	
	HLAVNÍ PROJEKTANT:	ING. J. TOPINKA	INVESTOR	MČ Brno - Žbentov, Gdanská 718/01, Brno	ROZMĚR	6x14
	ZODPOVĚDNÝ PROJEKTANT:	ING. P. POLÁČEK	MÍSTO	Brno, Podlipanská 62/11, part. č. 188, k. ú. Žbentov	STŘEŠ. JMS	01/2023
	VÝPOČETNÍK:	ING. K. HESNEROVÁ			ÚPLNĚ	02/2023