


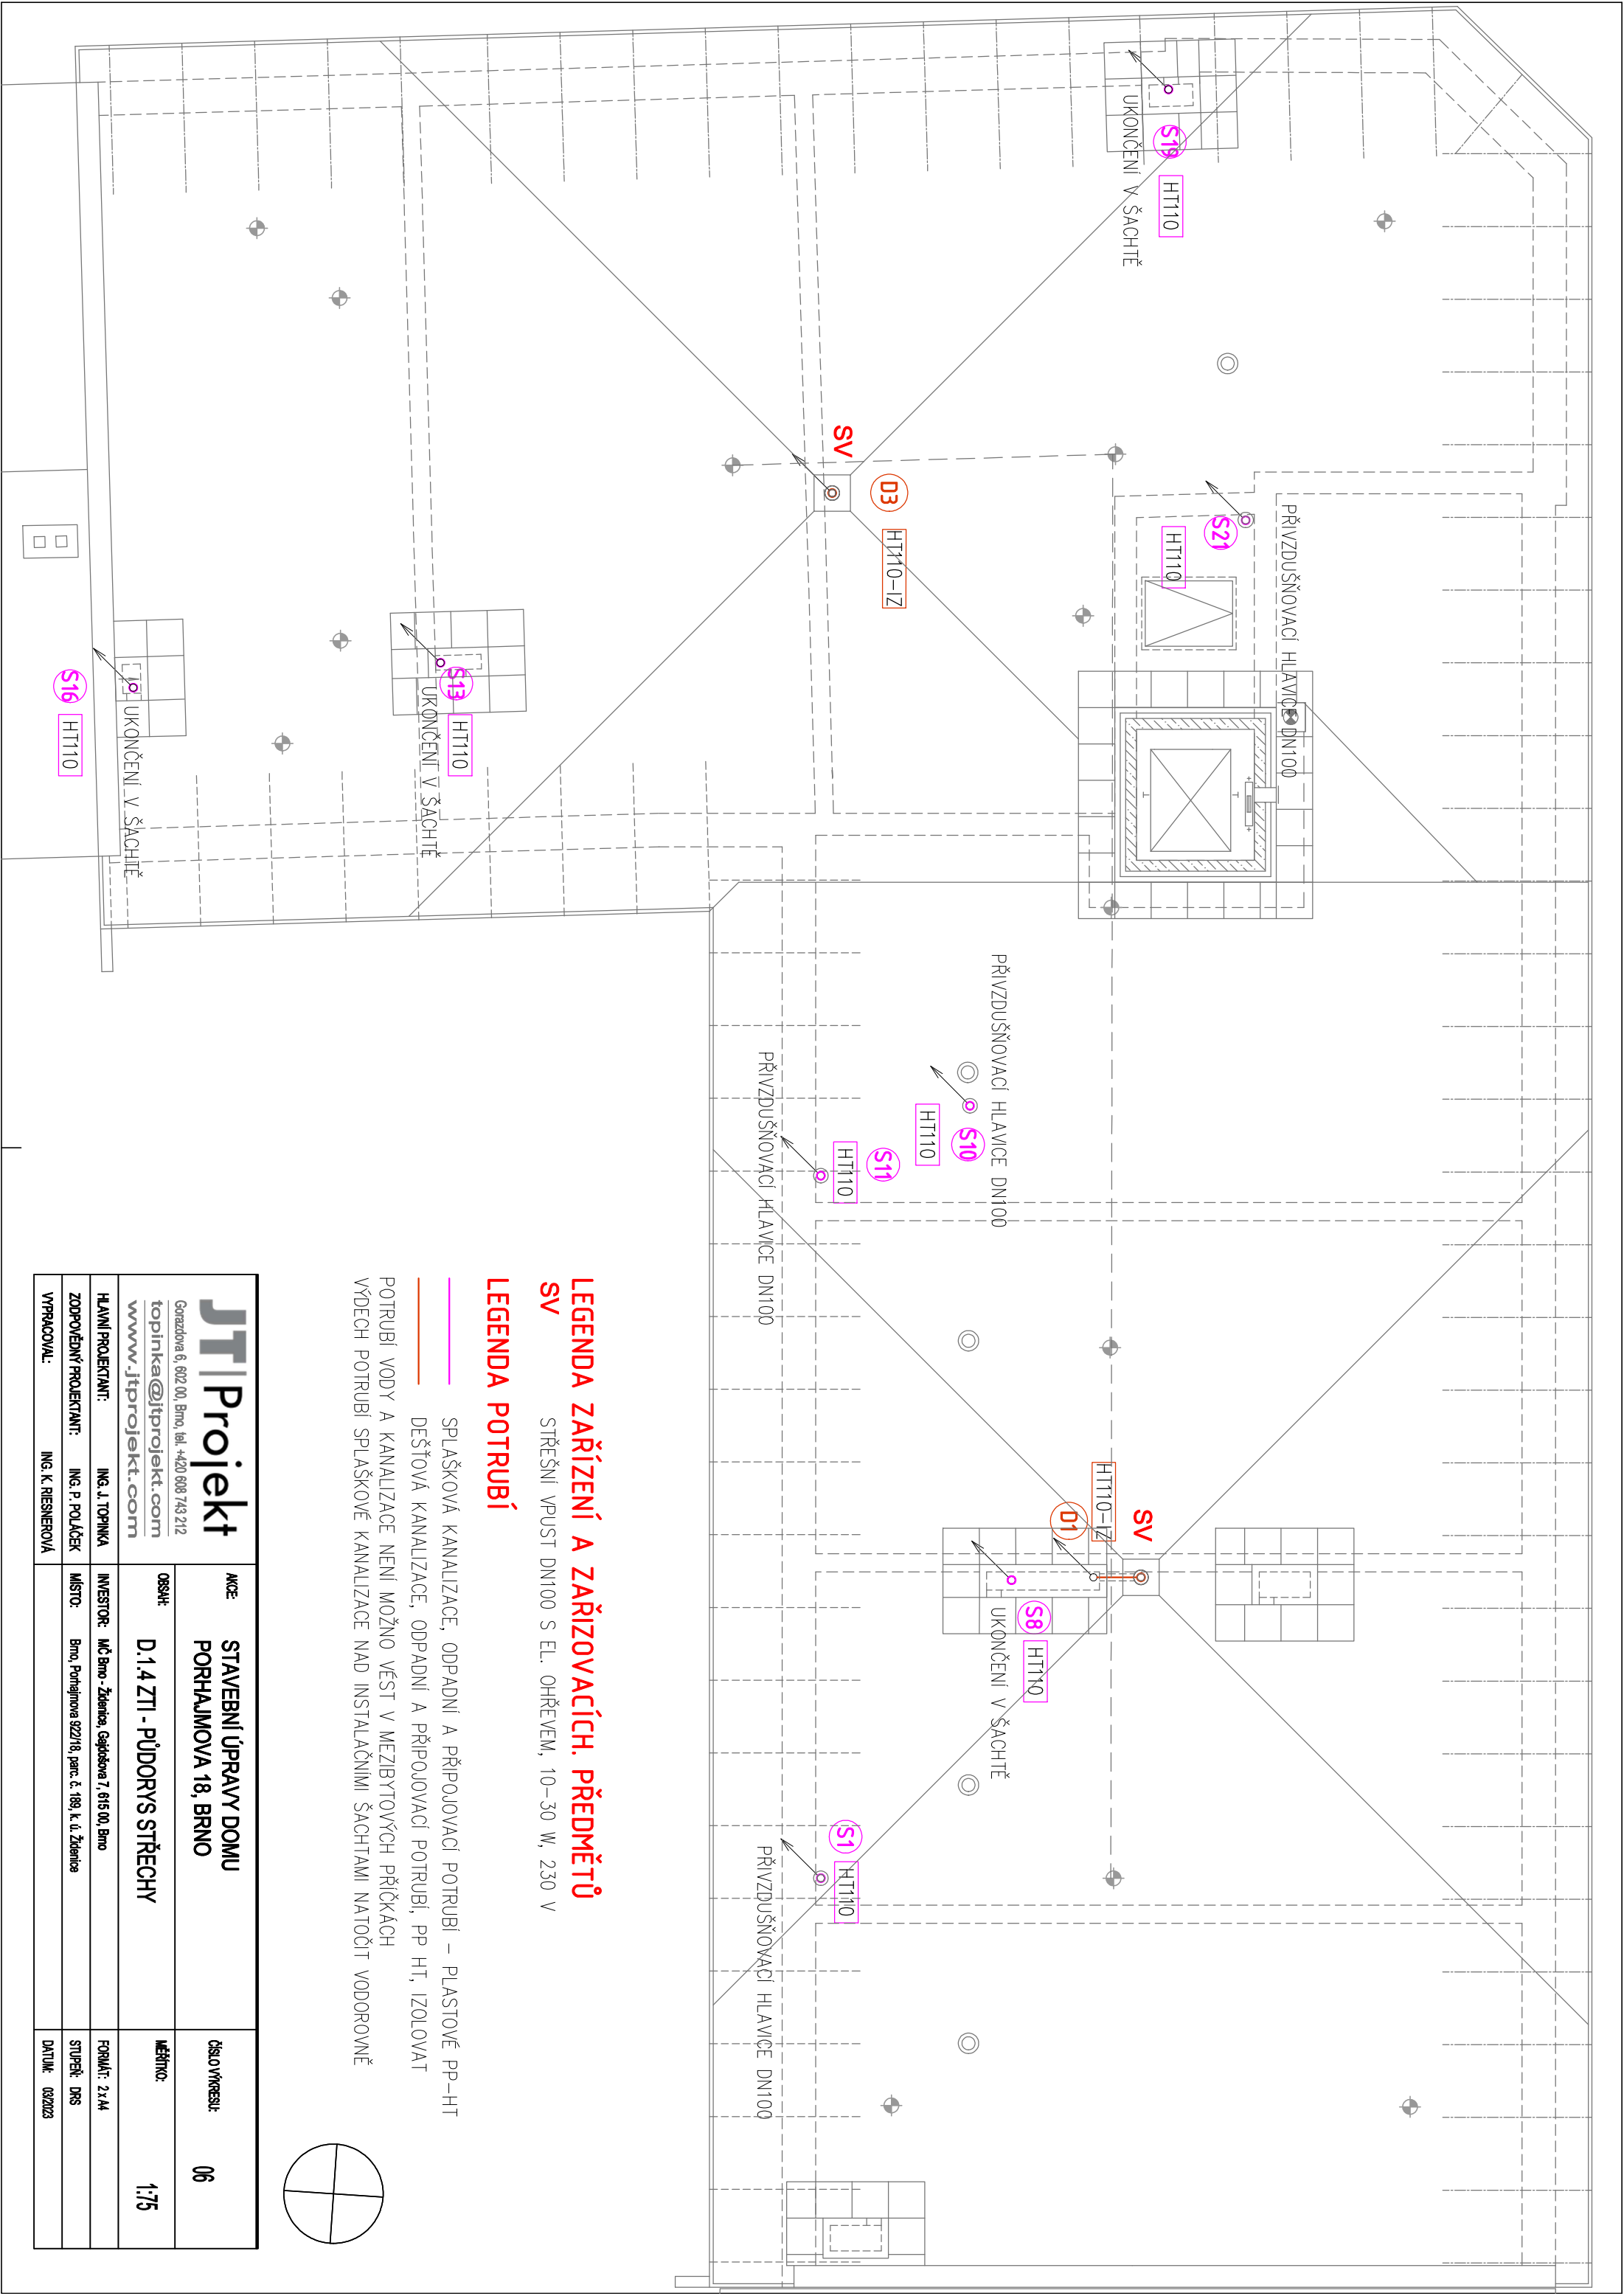


LEGENDA ZAŘÍZENÍ A ZAŘÍZOVACÍCH. PŘEDMĚTŮ
SV

STŘEŠNÍ VPUST DN100 S EL. OHŘEVEM, 10–30 W, 230 V

LEGENDA POTRUBÍ

- SPLAŠKOVÁ KANALIZACE, ODPADNÍ A PŘIPOJOVACÍ POTRUBÍ – PLASTOVÉ PP-HT
- DEŠŤOVÁ KANALIZACE, ODPADNÍ A PŘIPOJOVACÍ POTRUBÍ, PP HT, IZOLOVAT

POTRUBÍ VODY A KANALIZACE NENÍ MOŽNO VÉST V MEZIBYTOVÝCH PŘÍČKÁCH
VÍDECH POTRUBÍ SPLAŠKOVÉ KANALIZACE NAD INSTALAČNÍMI ŠACHTAMI NATOČIT VODROVNĚ

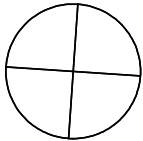

JT Projekt Gorazdova 6, 602 00, Brno, tel. +420 608 743 212 topinka@jtprojekt.com www.jtprojekt.com	AKCE:	STAVEBNÍ ÚPRAVY DOMU PORHAJMOVA 18, BRNO	ČÍSLO VÝKRESU:	06
	OSAH:	D.1.4 ZTI - PŮDORYS STŘECHY	MĚŘÍTKO:	1:75
	HLAVNÍ PROJEKTANT:	ING. J. TOPINKA	INVESTOR:	MČ Brno - Židenice, Gajdošova 7, 615 00, Brno
	ZODPOVĚDNÝ PROJEKTANT:	ING. P. POLÁČEK	MÍSTO:	Brno, Pohajmova 92/18, parc. č. 189, k. ú. Židenice
VYPRACOVAL:		ING. K. RIESNEROVÁ	DATUM: 08/2023	