


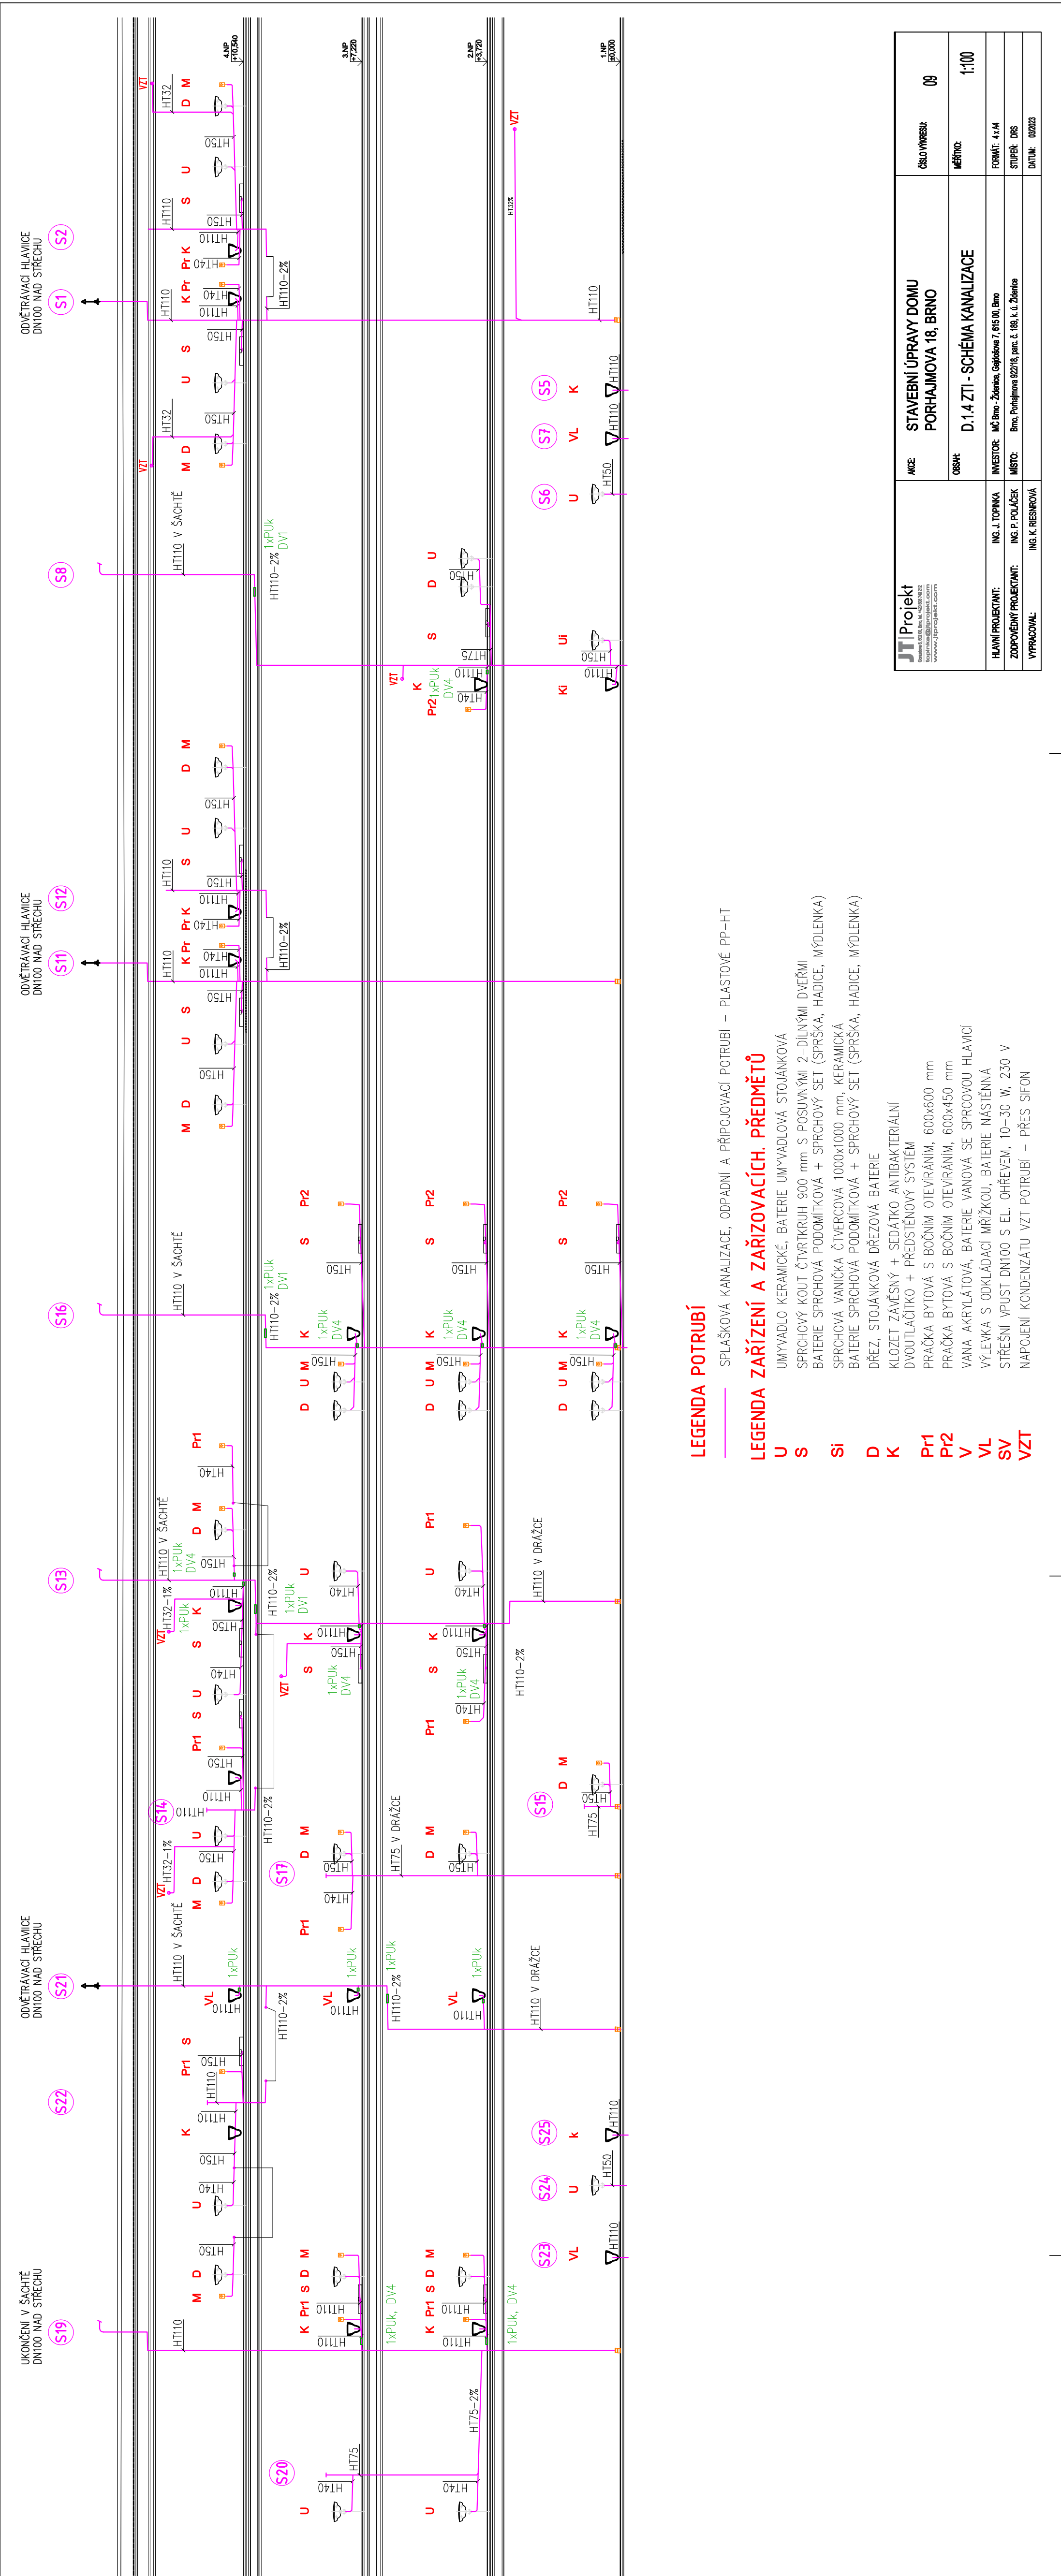

JT Projekt Ing. J. Topinka topinka@jtoprojekt.com www.jtoprojekt.com	NACE	STAVEBNÍ ÚPRAVY DOMU PORHAJMOVA 18, BRNO	Číslo výkresu:	09
	OSM	D.1.4 ZTI - SCHÉMA KANALIZACE	Měřítko:	1:100
HLAVÍ PROJEKTANT:	ING. J. TOPINKA	INVESTOR:	MČ Brno - Židenice, Gajdošova 7, 615 00, Brno	
ZODPOVĚDNÝ PROJEKTANT:	ING. P. POLÁČEK	MÍSTO:	Brno, Porajmova 82/18, parc. č. 188, k. ú. Židenice	
VYPRACOVAL:	ING. K. RESNROVÁ	STUPEŇ:	DPS	
		DATUM:	03/2023	