


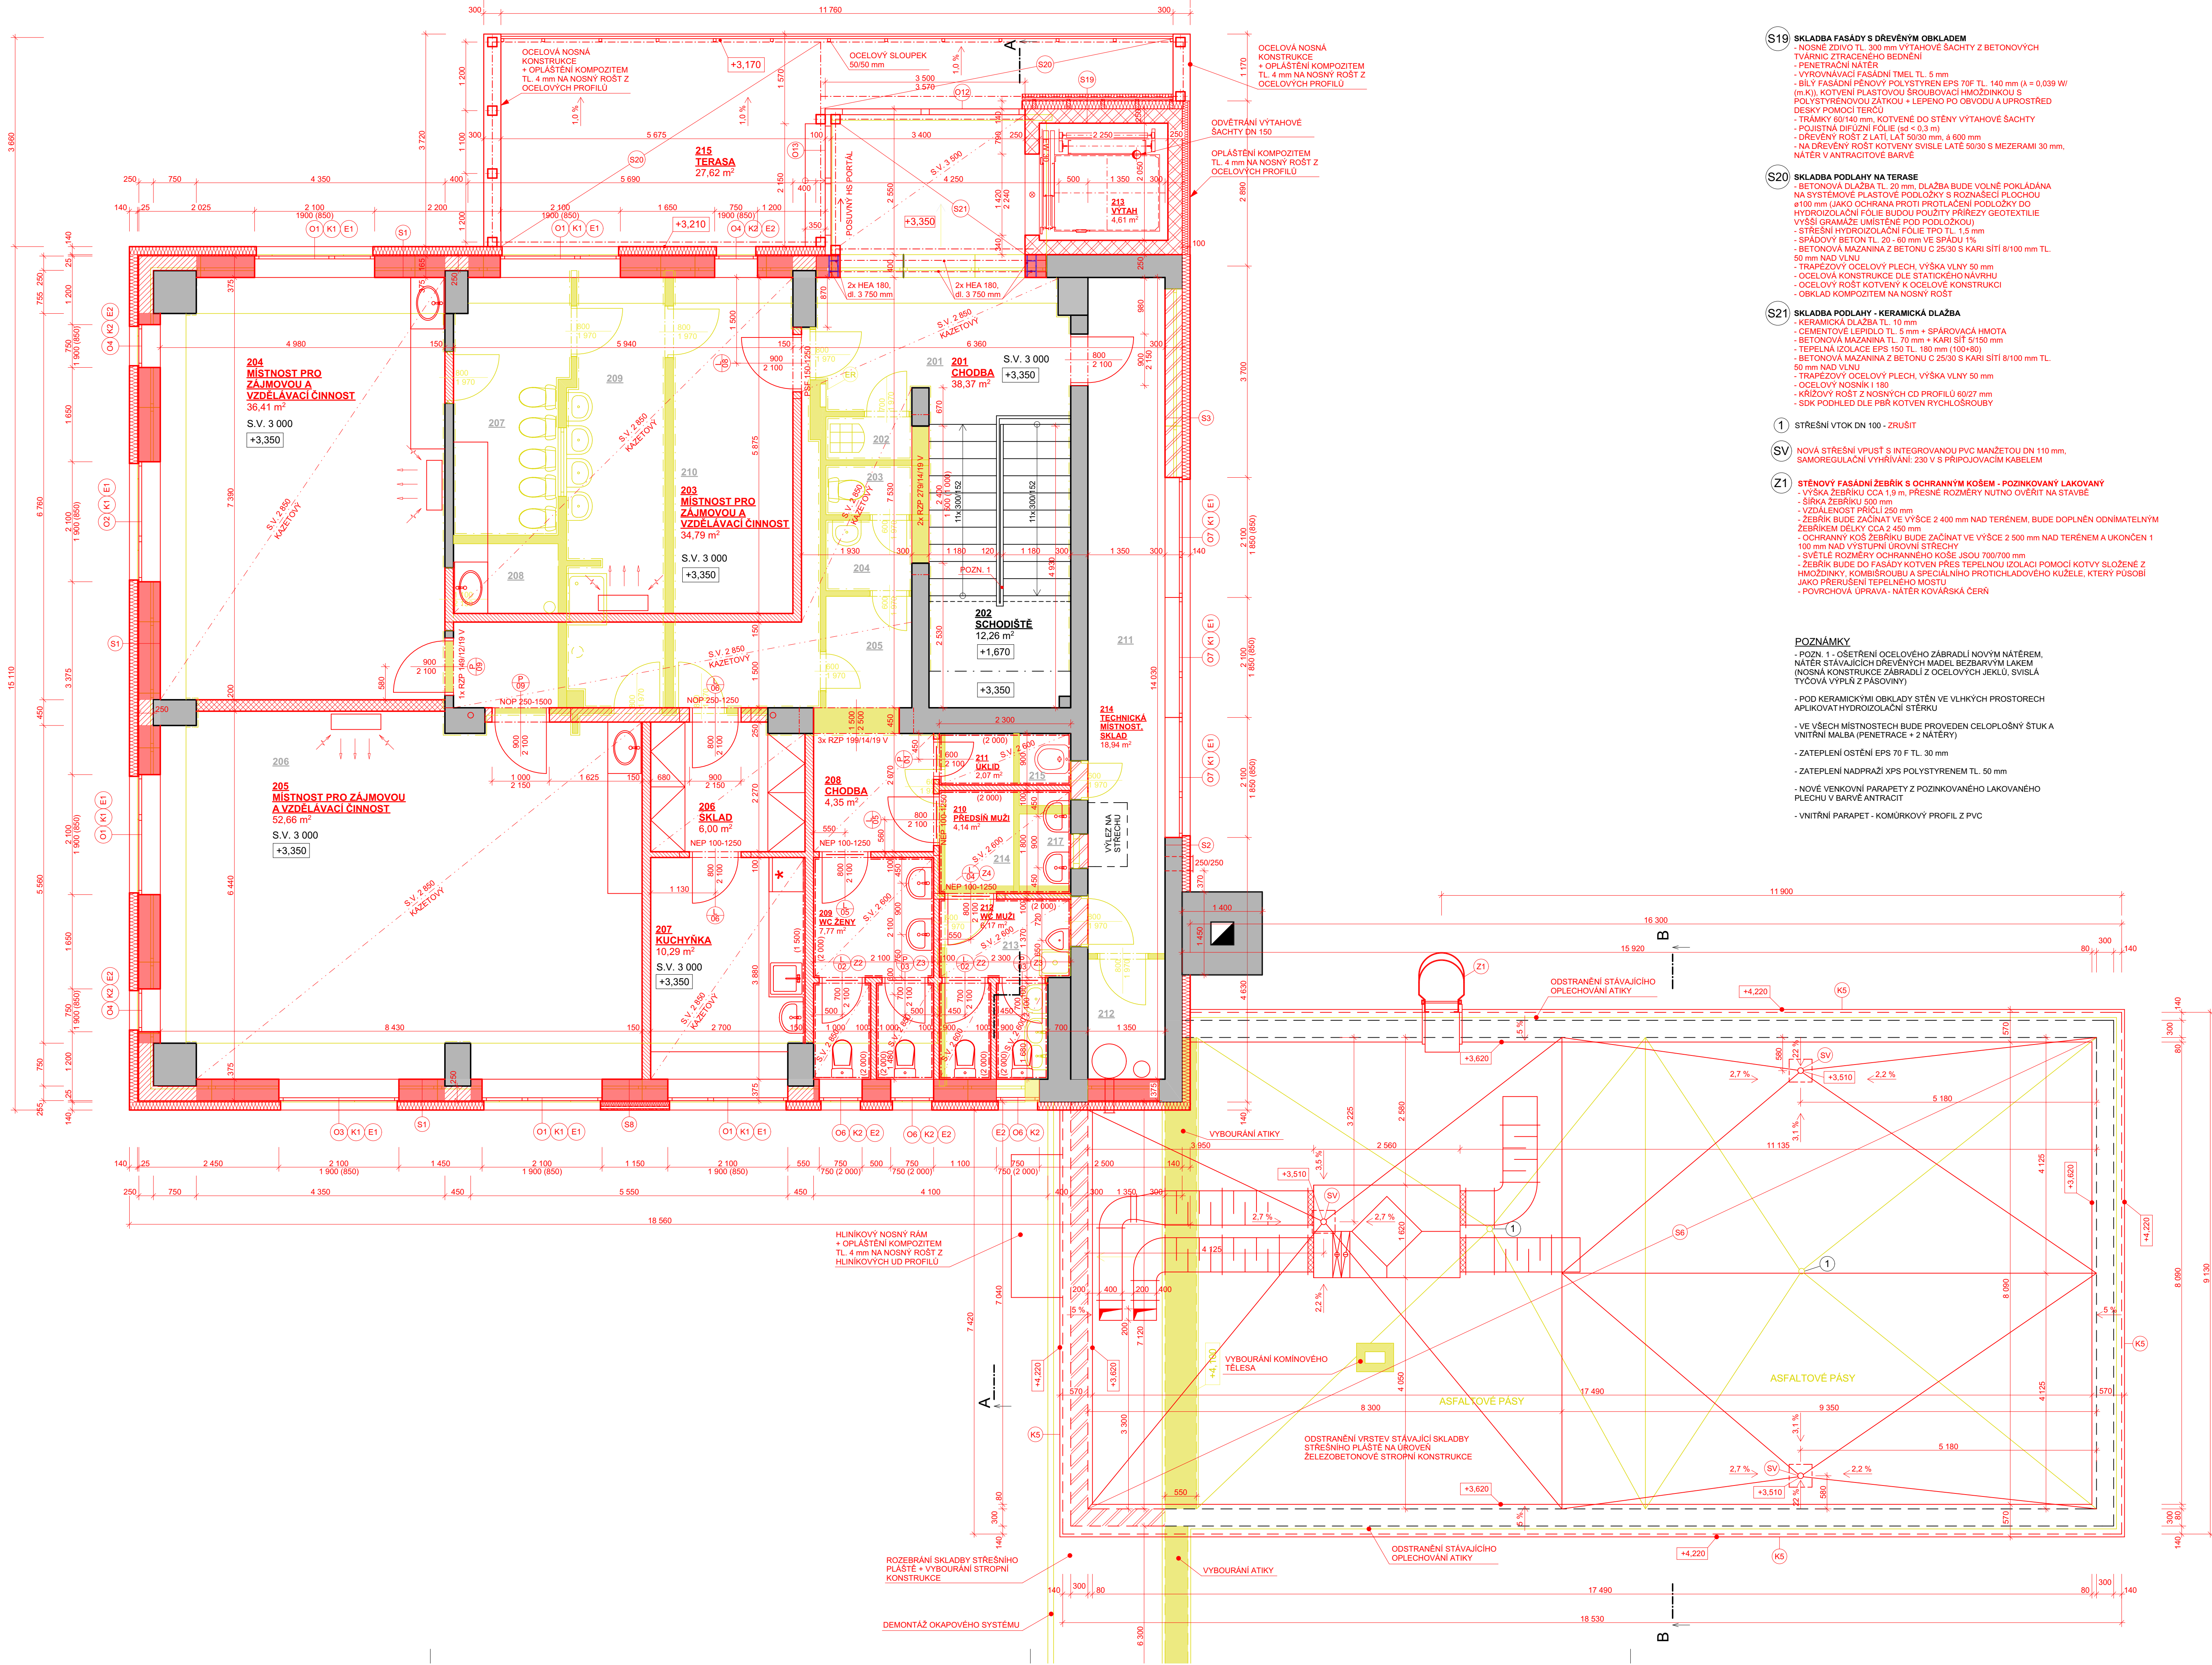

OZN.	NÁZEV MÍSTNOSTI	PODLAHA	PLOCHA (m²)	S.V.	OBKLAD STĚN
201	CHODBA	KERAMICKÁ DLAŽBA - S14	38,37	3,00	KERAM. SKL. VÝŠKY 100 mm
202	SCHODIŠTĚ	VINYL - S13	12,26	3,00	OBVODOVÁ LÍŠTVA V. 60 mm
203	MÍSTNOST PRO ZÁJM. OUV. A VZDĚLÁVACÍ ČINNOST	VINYL - S15	34,79	3,00	OBVODOVÁ LÍŠTVA V. 60 mm
204	MÍSTNOST PRO ZÁJM. OUV. A VZDĚLÁVACÍ ČINNOST	VINYL - S15	36,41	3,00	OBVODOVÁ LÍŠTVA V. 60 mm
205	MÍSTNOST PRO ZÁJM. OUV. A VZDĚLÁVACÍ ČINNOST	VINYL - S15	52,66	3,00	OBVODOVÁ LÍŠTVA V. 60 mm
206	SKLAD	KERAMICKÁ DLAŽBA - S14	6,00	3,00	KERAM. SKL. VÝŠKY 100 mm
207	KUCHYŇKA	KERAMICKÁ DLAŽBA - S14	10,29	3,00	KERAM. SKL. VÝŠKY 100 mm
208	CHODBA	KERAMICKÁ DLAŽBA - S14	4,35	3,00	KERAM. SKL. VÝŠKY 100 mm
209	WC ŽENY	KERAMICKÁ DLAŽBA - S14	7,77	2,60	KERAM. OBKLAD V. 2 000 mm
210	PŘEDSÍŇ MUŽI	KERAMICKÁ DLAŽBA - S14	4,14	2,60	KERAM. OBKLAD V. 1 500 mm
211	UKLID	KERAMICKÁ DLAŽBA - S14	2,07	2,60	KERAM. OBKLAD V. 2 000 mm
212	WC MUŽI	KERAMICKÁ DLAŽBA - S14	6,17	2,60	KERAM. SKL. VÝŠKY 100 mm
213	VÝTĚH	KERAMICKÁ DLAŽBA - S14	4,61	3,00	
214	TECHNICKÁ MÍSTNOST, SKLAD	KERAMICKÁ DLAŽBA - S14	18,94	3,00	KERAM. SKL. VÝŠKY 100 mm
215	TERASA	BETONOVÁ DLAŽBA - S20	27,62	3,90	KERAM. SKL. VÝŠKY 100 mm

LEGENDA MATERIÁLŮ

STÁVAJÍCÍ KONSTRUKCE

- BOURANÉ ZDIVO A DEMONTOVANÉ KONSTRUKCE
- ZDIVO Z PÓRBETONOVÝCH TVÁRNIC TL. 375 mm NA TENKOVRSŤVOU ZDÍCI MALTY M5
- ZDIVO Z PÓRBETONOVÝCH TVÁRNIC TL. 300 mm NA TENKOVRSŤVOU ZDÍCI MALTY M5
- ZDIVO Z PÓRBETONOVÝCH TVÁRNIC TL. 250 mm NA TENKOVRSŤVOU ZDÍCI MALTY M5
- ZDIVO Z VÁPENOPISKOVÝCH TVÁRNIC (AKU) TL. 200 mm NA TENKOVRSŤVOU ZDÍCI MALTY PRO VÁPENOPISKOVÉ TVÁRNICE, R_w = 54 tB
- PŘÍČKOVÉ ZDIVO Z PÓRBETONOVÝCH TVÁRNIC TL. 100 mm A 150 mm NA TENKOVRSŤVOU ZDÍCI MALTY M5
- NOSNÉ ZDIVO TL. 300 mm VÝTAHOVÉ ŠACHTY Z BETONOVÝCH TVÁRNIC ZTRACENÉHO BEDNĚNÍ

LEGENDA SKLADBY

- S1) POVRCHOVÁ ÚPRAVA FASÁDY (BILÝ FASÁDNÍ POLYSTYREN - EPS)**
- ZDIVO Z PÓRBETONOVÝCH TVÁRNIC TL. 375 mm NA TENKOVRSŤVOU ZDÍCI MALTY M5
 - PENETRAČNÍ NÁTER
 - VYROVNÁVACÍ FASÁDNÍ TMEL TL. 5 mm
 - BILÝ FASÁDNÍ PĚNOVÝ POLYSTYREN EPS 70F TL. 20 mm (λ = 0,039 W/m.K)
 - VYROVNÁVACÍ BILÝ FASÁDNÍ PĚNOVÝ POLYSTYREN EPS 70F TL. 140 mm (λ = 0,039 W/m.K)
 - BILÝ FASÁDNÍ PĚNOVÝ POLYSTYREN EPS 70F TL. 140 mm (λ = 0,039 W/m.K)
 - PLASTOVOU SROUBOVACÍ HMOZDINKOU S POLYSTYRENOVOU ZÁTKOU + LEPENO PO OBVODU A UPROSTŘED DESKY POMOCI TERČU
 - ARMOVACÍ TMEL TL. 5 mm
 - ARMOVACÍ TKANINA
 - PENETRAČNÍ NÁTER
 - TENKOVRSŤVA PROBARVENÁ OMÍTKA - BILÁ BARVA
- S2) POVRCHOVÁ ÚPRAVA FASÁDY (BILÝ FASÁDNÍ POLYSTYREN - EPS)**
- ODČISTĚNÍ STÁVAJÍCÍHO POVRCHU FASÁDY TLAKOVÝM MYTÍM, ODSTRANĚNÍ NESOUROZDNÝCH MATERIÁLŮ
 - PENETRAČNÍ NÁTER
 - VYROVNÁVACÍ FASÁDNÍ TMEL TL. 5 mm
 - BILÝ FASÁDNÍ PĚNOVÝ POLYSTYREN EPS 70F TL. 140 mm (λ = 0,039 W/m.K)
 - PLASTOVOU SROUBOVACÍ HMOZDINKOU S POLYSTYRENOVOU ZÁTKOU + LEPENO PO OBVODU A UPROSTŘED DESKY POMOCI TERČU
 - ARMOVACÍ TMEL TL. 5 mm
 - ARMOVACÍ TKANINA
 - PENETRAČNÍ NÁTER
 - TENKOVRSŤVA PROBARVENÁ OMÍTKA - BILÁ BARVA
- S3) POVRCHOVÁ ÚPRAVA FASÁDY (BILÝ FASÁDNÍ POLYSTYREN - EPS)**
- ZDIVO Z PÓRBETONOVÝCH TVÁRNIC TL. 300 mm NA TENKOVRSŤVOU ZDÍCI MALTY M5
 - PENETRAČNÍ NÁTER
 - VYROVNÁVACÍ FASÁDNÍ TMEL TL. 5 mm
 - BILÝ FASÁDNÍ PĚNOVÝ POLYSTYREN EPS 70F TL. 140 mm (λ = 0,039 W/m.K)
 - PLASTOVOU SROUBOVACÍ HMOZDINKOU S POLYSTYRENOVOU ZÁTKOU + LEPENO PO OBVODU A UPROSTŘED DESKY POMOCI TERČU
 - ARMOVACÍ TMEL TL. 5 mm
 - ARMOVACÍ TKANINA
 - PENETRAČNÍ NÁTER
 - TENKOVRSŤVA PROBARVENÁ OMÍTKA - BILÁ BARVA
- S6) SKLADBA JEDNOPLÁŠTOVÉ PLOŠE STŘECHY**
- STŘEŠNÍ HYDROIZOLAČNÍ FÓLIE Z MEKČENÉHO PVC TL. 1,5 mm
 - NETKANÁ GEOTEXTILIE 300 g/m²
 - TEPELNÁ IZOLACE EPS 200 S TL. 160 mm (λ = 0,034 W/m.K)
 - TEPELNÁ IZOLACE EPS 150 S - SPÁDOVÉ KLÍNY TL. 100 mm (V NEJNÍŽŠÍM MÍSTĚ - U VTKOU) (λ = 0,035 W/m.K)
 - ASFALTOVÝ PÁS, NAPR. GLASTEK AL 40 MINERAL
 - PENETRAČNÍ EMULZE
 - PLYNOSILIKÁTOVÉ STŘEŠNÍ DÍLEČ S POMOCNOU H VIRSTVOU TL. 200 mm - ODSTRANIT
 - VZDUCHOVÁ MEZERA TL. 60 mm
 - PĚNOVÝ POLYSTYREN TL. 50 mm - ODSTRANIT
 - DESKY Z PĚNOVÉHO POLYSTYRENU TL. 20 mm - ODSTRANIT
 - ŽELEZOBETONOVÁ STROPNÍ KONSTRUKCE TL. 250 mm
- S8) POVRCHOVÁ ÚPRAVA FASÁDY (KOMPOTIZ)**
- KOMPOTIZNÍ FASÁDNÍ DESKY (DVOUSLOŽKOVÝ MATERIÁL ZE DŘEVA A PVC) - POHLEDOVÁ STRANA V DESKOU DŘEVA
 - UCHYCENÍ FASÁDNÍCH DESEK K OCELOVÉMU ROSTU KOTVĚHO K FASADĚ
 - VZDUCHOVÁ MEZERA
 - POJISTNÁ DIFÚZNÍ FÓLIE (sd < 0,3 m)
 - DESKY Z FENOLICKÉ PĚNY TL. 70 mm (λ = 0,028 W/m.K), LEPENO PO OBVODU A UPROSTŘED DESKY
 - LEPIČÍ TMEL TL. 5 mm
 - PENETRAČNÍ NÁTER
 - ZDIVO Z PÓRBETONOVÝCH TVÁRNIC TL. 375 mm NA TENKOVRSŤVOU ZDÍCI MALTY M5
- S13) SKLADBA PODLAHY NA SCHODIŠTĚ**
- ODSTRANĚNÍ PVC VČETNĚ LEPIDLA
 - VINYLOVÝ DÍLEČ S AKUSTICKOU PODLOŽKOU TL. 8 mm (TRÍDA ZATĚŽE 32)
 - PENETRAČNÍ
 - STÁVAJÍCÍ ŽB SCHODIŠTĚVÉ RAMENO
- S14) SKLADBA PODLAHY - KERAMICKÁ DLAŽBA**
- VYBOURÁNÍ STÁVAJÍCÍ POCHOZÍ VRSTVY (KERAMICKÁ DLAŽBA PVC VČETNĚ LEPIDLA)
 - KERAMICKÁ DLAŽBA, POUVRCH MATNÝ, PROTISKLUZNÁ, ODOLNOST PROTI OPOTŘEBENÍ PEI 4 - TL. 10 mm
 - CEMENTOVÉ LEPIDLO + SPÁROVACÍ HMOTA - TL. 5 mm (VE VLHKÝCH PROSTORECH)
 - APLIKOVAT POD DLAŽBU A OBKLADY HYDROIZOLAČNÍ STĚRKU + KOUTOVOU BANÁŽ
 - V ZÁVISLOSTI NA TLOUŠTČE VYROVNÁNÍ NEROVNOSTI PODKLADU POUŽIT VYROVNÁVACÍ POTĚR NEBO SAMONIVELAČNÍ STĚRKU TL. 2-3 mm
 - STÁVAJÍCÍ SOUVRSŤVÍ PODLAHY + ŽB STROPNÍ PANEL
- S15) SKLADBA PODLAHY - VINYL**
- VYBOURÁNÍ STÁVAJÍCÍ POCHOZÍ VRSTVY (KERAMICKÁ DLAŽBA PVC VČETNĚ LEPIDLA)
 - VINYLOVÝ DÍLEČ S AKUSTICKOU PODLOŽKOU TL. 8 mm (TRÍDA ZATĚŽE 32)
 - V ZÁVISLOSTI NA TLOUŠTČE VYROVNÁNÍ NEROVNOSTI PODKLADU POUŽIT VYROVNÁVACÍ POTĚR NEBO SAMONIVELAČNÍ STĚRKU TL. 2-3 mm
 - STÁVAJÍCÍ SOUVRSŤVÍ PODLAHY + ŽB STROPNÍ PANEL



STUPEŇ PROJEKTOVÉ DOKUMENTACE: DOKUMENTACE PRO PROVEDENÍ STAVBY

ZODPOVĚDNÝ PROJEKTANT: Ing. Pavel Ošovský	VYPRACOVAL: Ing. Jan Trnčík	BAUMAS projekt, spol. s r.o. Adresa Moravská 3010/57a 767 01 Kroměříž Telefon 573 340 315 E-mail info@bm-baumas.cz
INVESTOR: Obec Grygov, Šrámkova 19, 783 73 Grygov		ICO: 07657072 DIČ: CZ07657072

MÍSTO STAVBY: Obec Grygov, Šrámkova 112, 783 73 Grygov

NÁZEV STAVBY: KOMUNITNÍ CENTRUM GRYGOV	FORMÁT 1050 x 594
NÁZEV VÝKRESU: PUDORYS 2.NP - NOVÝ STAV	DATUM 12/2023
	Č. ZAKÁZKY 017-2021
	MĚŘÍTKO 1:50
	Č. VÝKRESU D.1.1.b-10