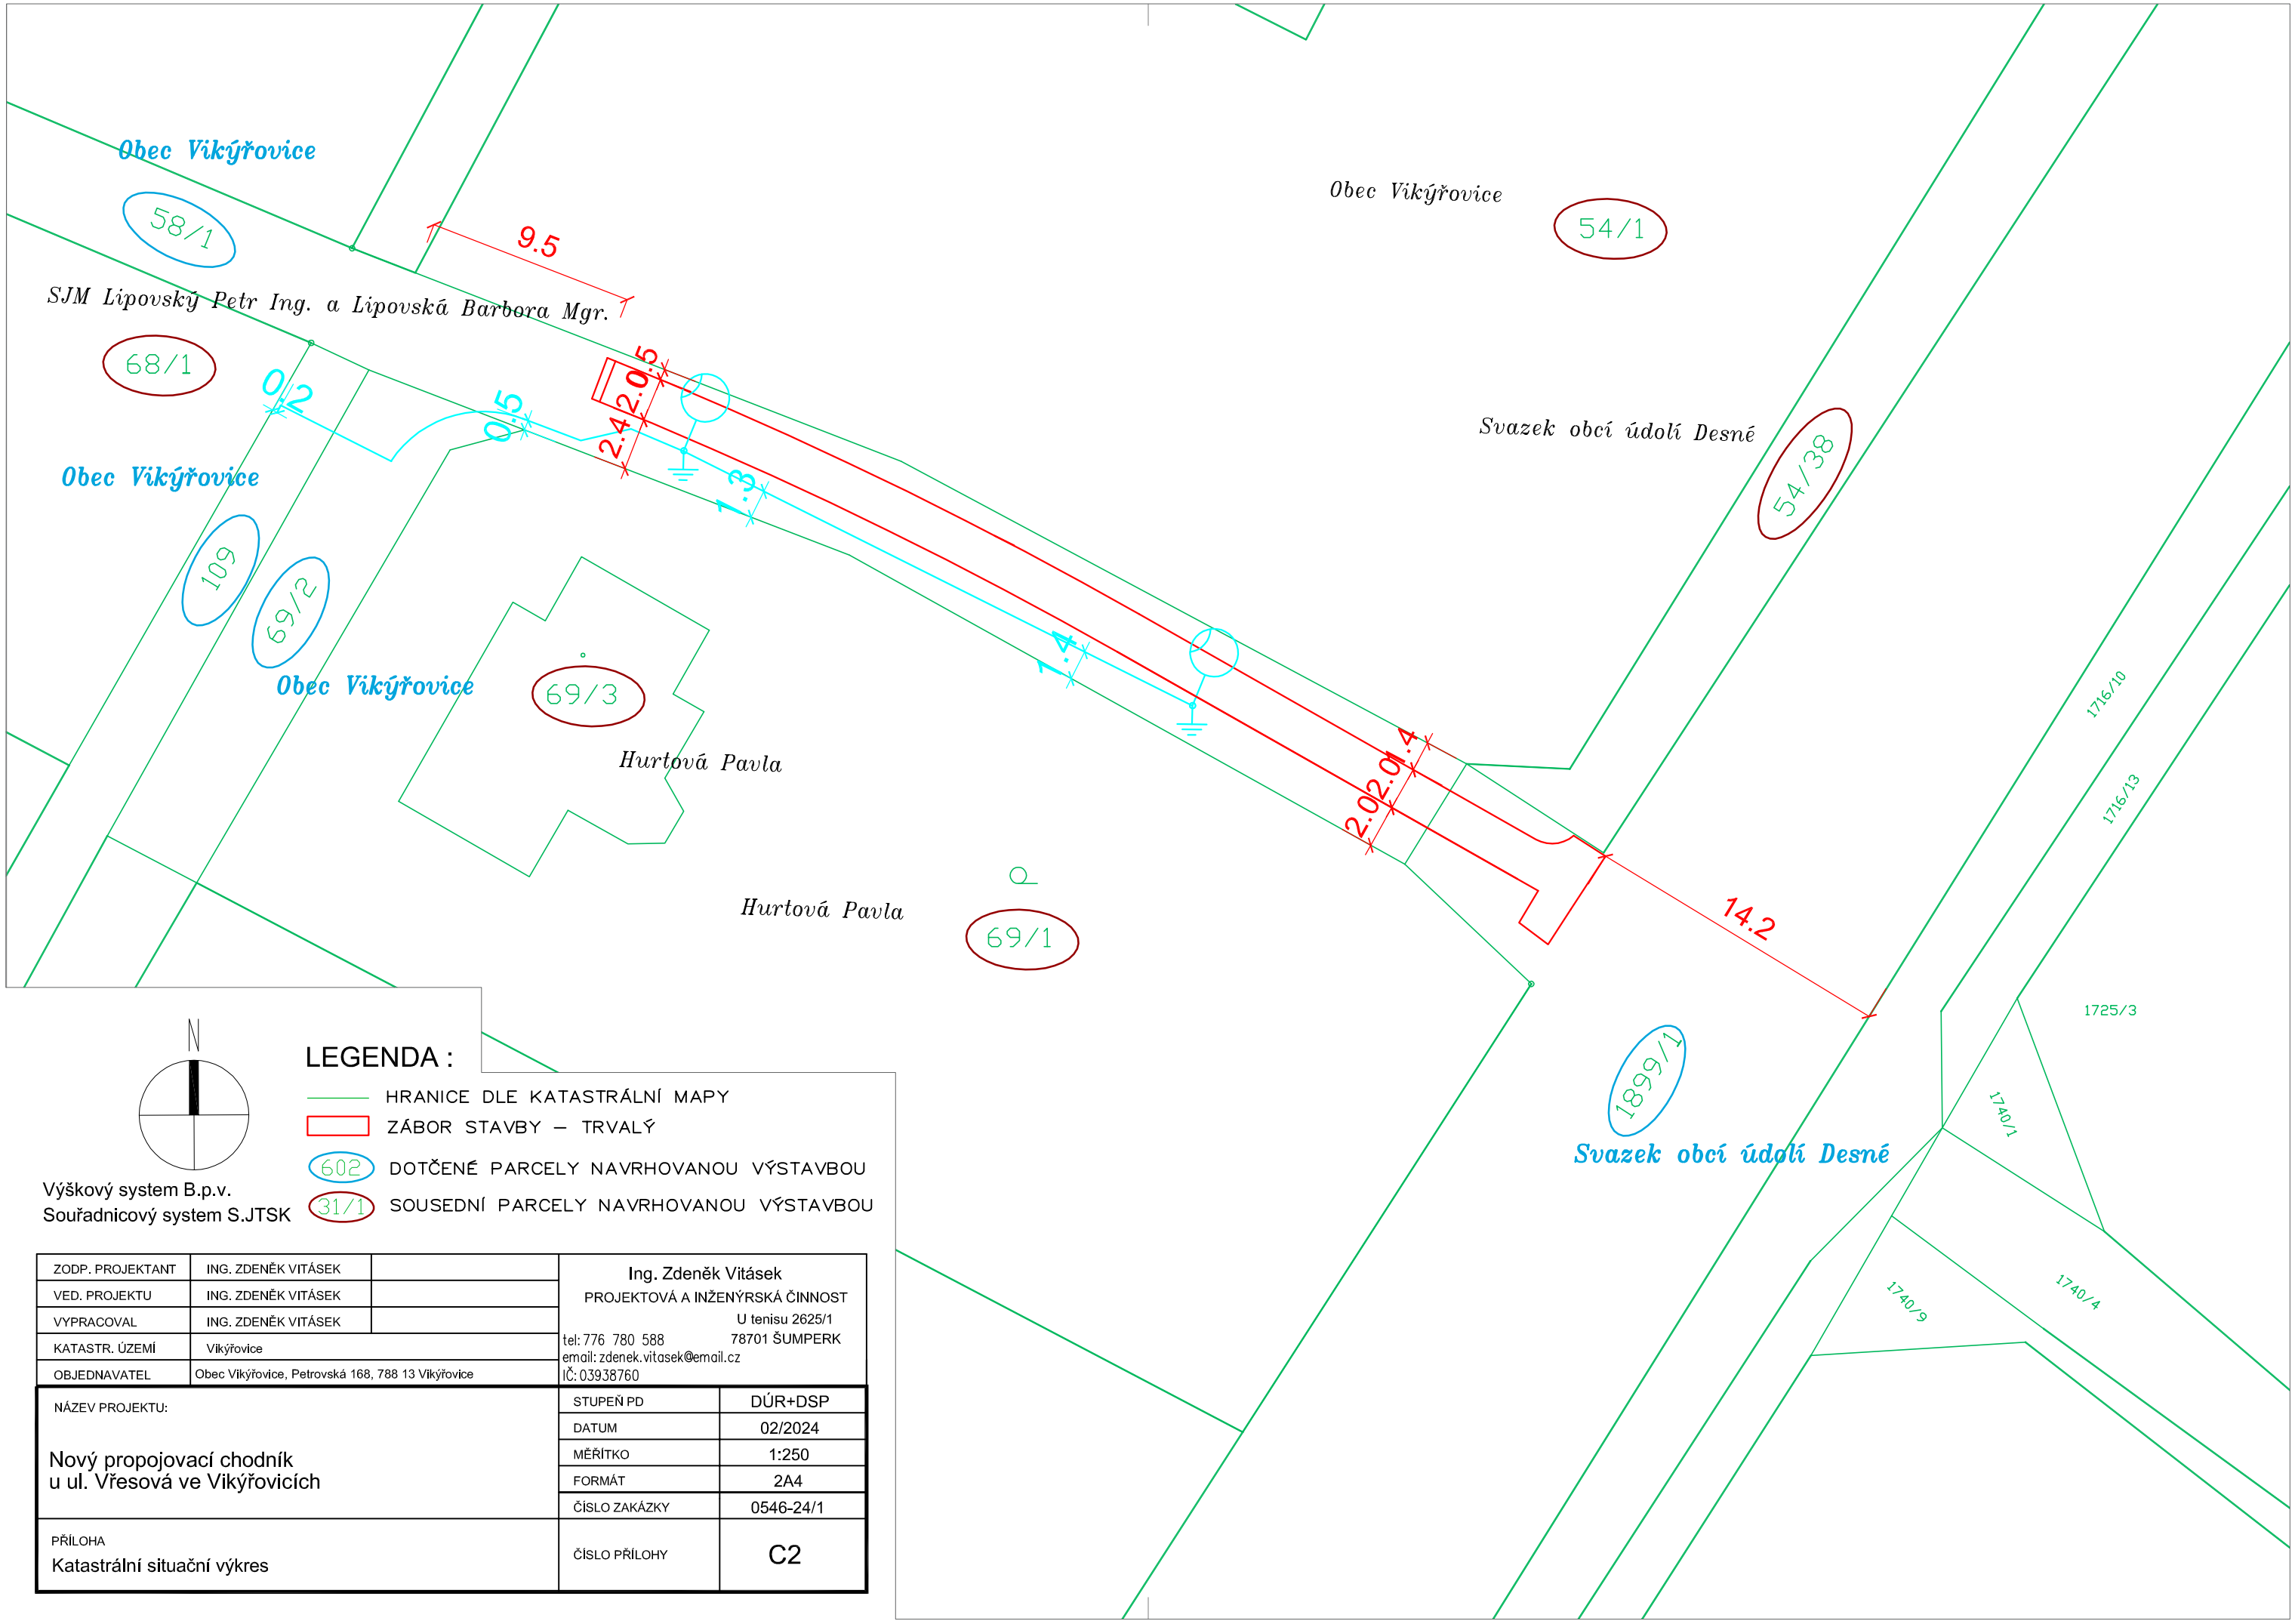

LEGENDA :

- HRANICE DLE KATASTRÁLNÍ MAPY
- ZÁBOR STAVBY – TRVALÝ
- 602 DOTČENÉ PARCELY NAVRHOVANOU VÝSTAVBOU
- 31/1 SOUSEDNÍ PARCELY NAVRHOVANOU VÝSTAVBOU

Výškový system B.p.v.
Souřadnicový system S.JTSK

ZODP. PROJEKTANT	ING. ZDENĚK VITÁSEK	
VED. PROJEKTU	ING. ZDENĚK VITÁSEK	
VYPRACOVAL	ING. ZDENĚK VITÁSEK	
KATASTR. ÚZEMÍ	Vikýřovice	
OBJEDNAVATEL	Obec Vikýřovice, Petrovská 168, 788 13 Vikýřovice	

Ing. Zdeněk Vitásek
PROJEKTOVÁ A INŽENÝRSKÁ ČINNOST
U tenisu 2625/1
78701 ŠUMPERK
tel: 776 780 588
email: zdenek.vitasek@email.cz
IČ: 03938760

NÁZEV PROJEKTU:

Nový propojovací chodník
u ul. Vřesová ve Vikýřovicích

STUPEŇ PD	DÚR+DSP
DATUM	02/2024
MĚŘÍTKO	1:250
FORMÁT	2A4
ČÍSLO ZAKÁZKY	0546-24/1
ČÍSLO PŘÍLOHY	C2

PŘÍLOHA
Katastrální situační výkres