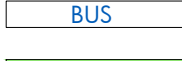


LEGENDA

-  OBSLUŽNÉ KOMUNIKACE
-  OBYTNÉ ULICE, ZÓNY
-  CYKLOSTEZKA
-  VEŘEJNÁ PROSTRANSTVÍ
-  HLAVNÍ PĚŠÍ PROPOJENÍ
-  OSTATNÍ PĚŠÍ PROPOJENÍ
-  HŘIŠTĚ, SPORTOVIŠTĚ
-  AUTOBUSOVÁ ZASTÁVKA
-  ZELEŇ VEŘEJNÁ
-  ZELEŇ VYHRAZENÁ
-  STROMY STÁVAJÍCÍ
-  STROMY NAVRHOVANÉ

- P VEŘEJNÁ PROSTRANSTVÍ
-  P1 VEŘEJNÉ PROSTRANSTVÍ NA KŘÍŽENÍ CEST
-  P3 CENTRÁLNÍ PARK
-  P4 PROSTRANSTVÍ PŘED ŠKOLOU
-  P5 PARK PŘED ŠKOLOU


- H HŘIŠTĚ
-  H1 ŠKOLNÍ SPORTOVIŠTĚ
-  H2 MULTIFUNKČNÍ HŘIŠTĚ
-  H3 HŘIŠTĚ DRUŽINY
-  H4 ATRIUM ŠKOLY

- K KOMUNIKACE, CESTY

-  K1 PÁTEŘNÍ PĚŠÍ PROPOJENÍ
-  K2 CYKLOSTEZKA
-  K4 VYZNAČENÉ PŘECHODY PRO CHODCE

 MÍSTA NA TŘÍDĚNÝ ODPAD

 HRANICE KATASTRU

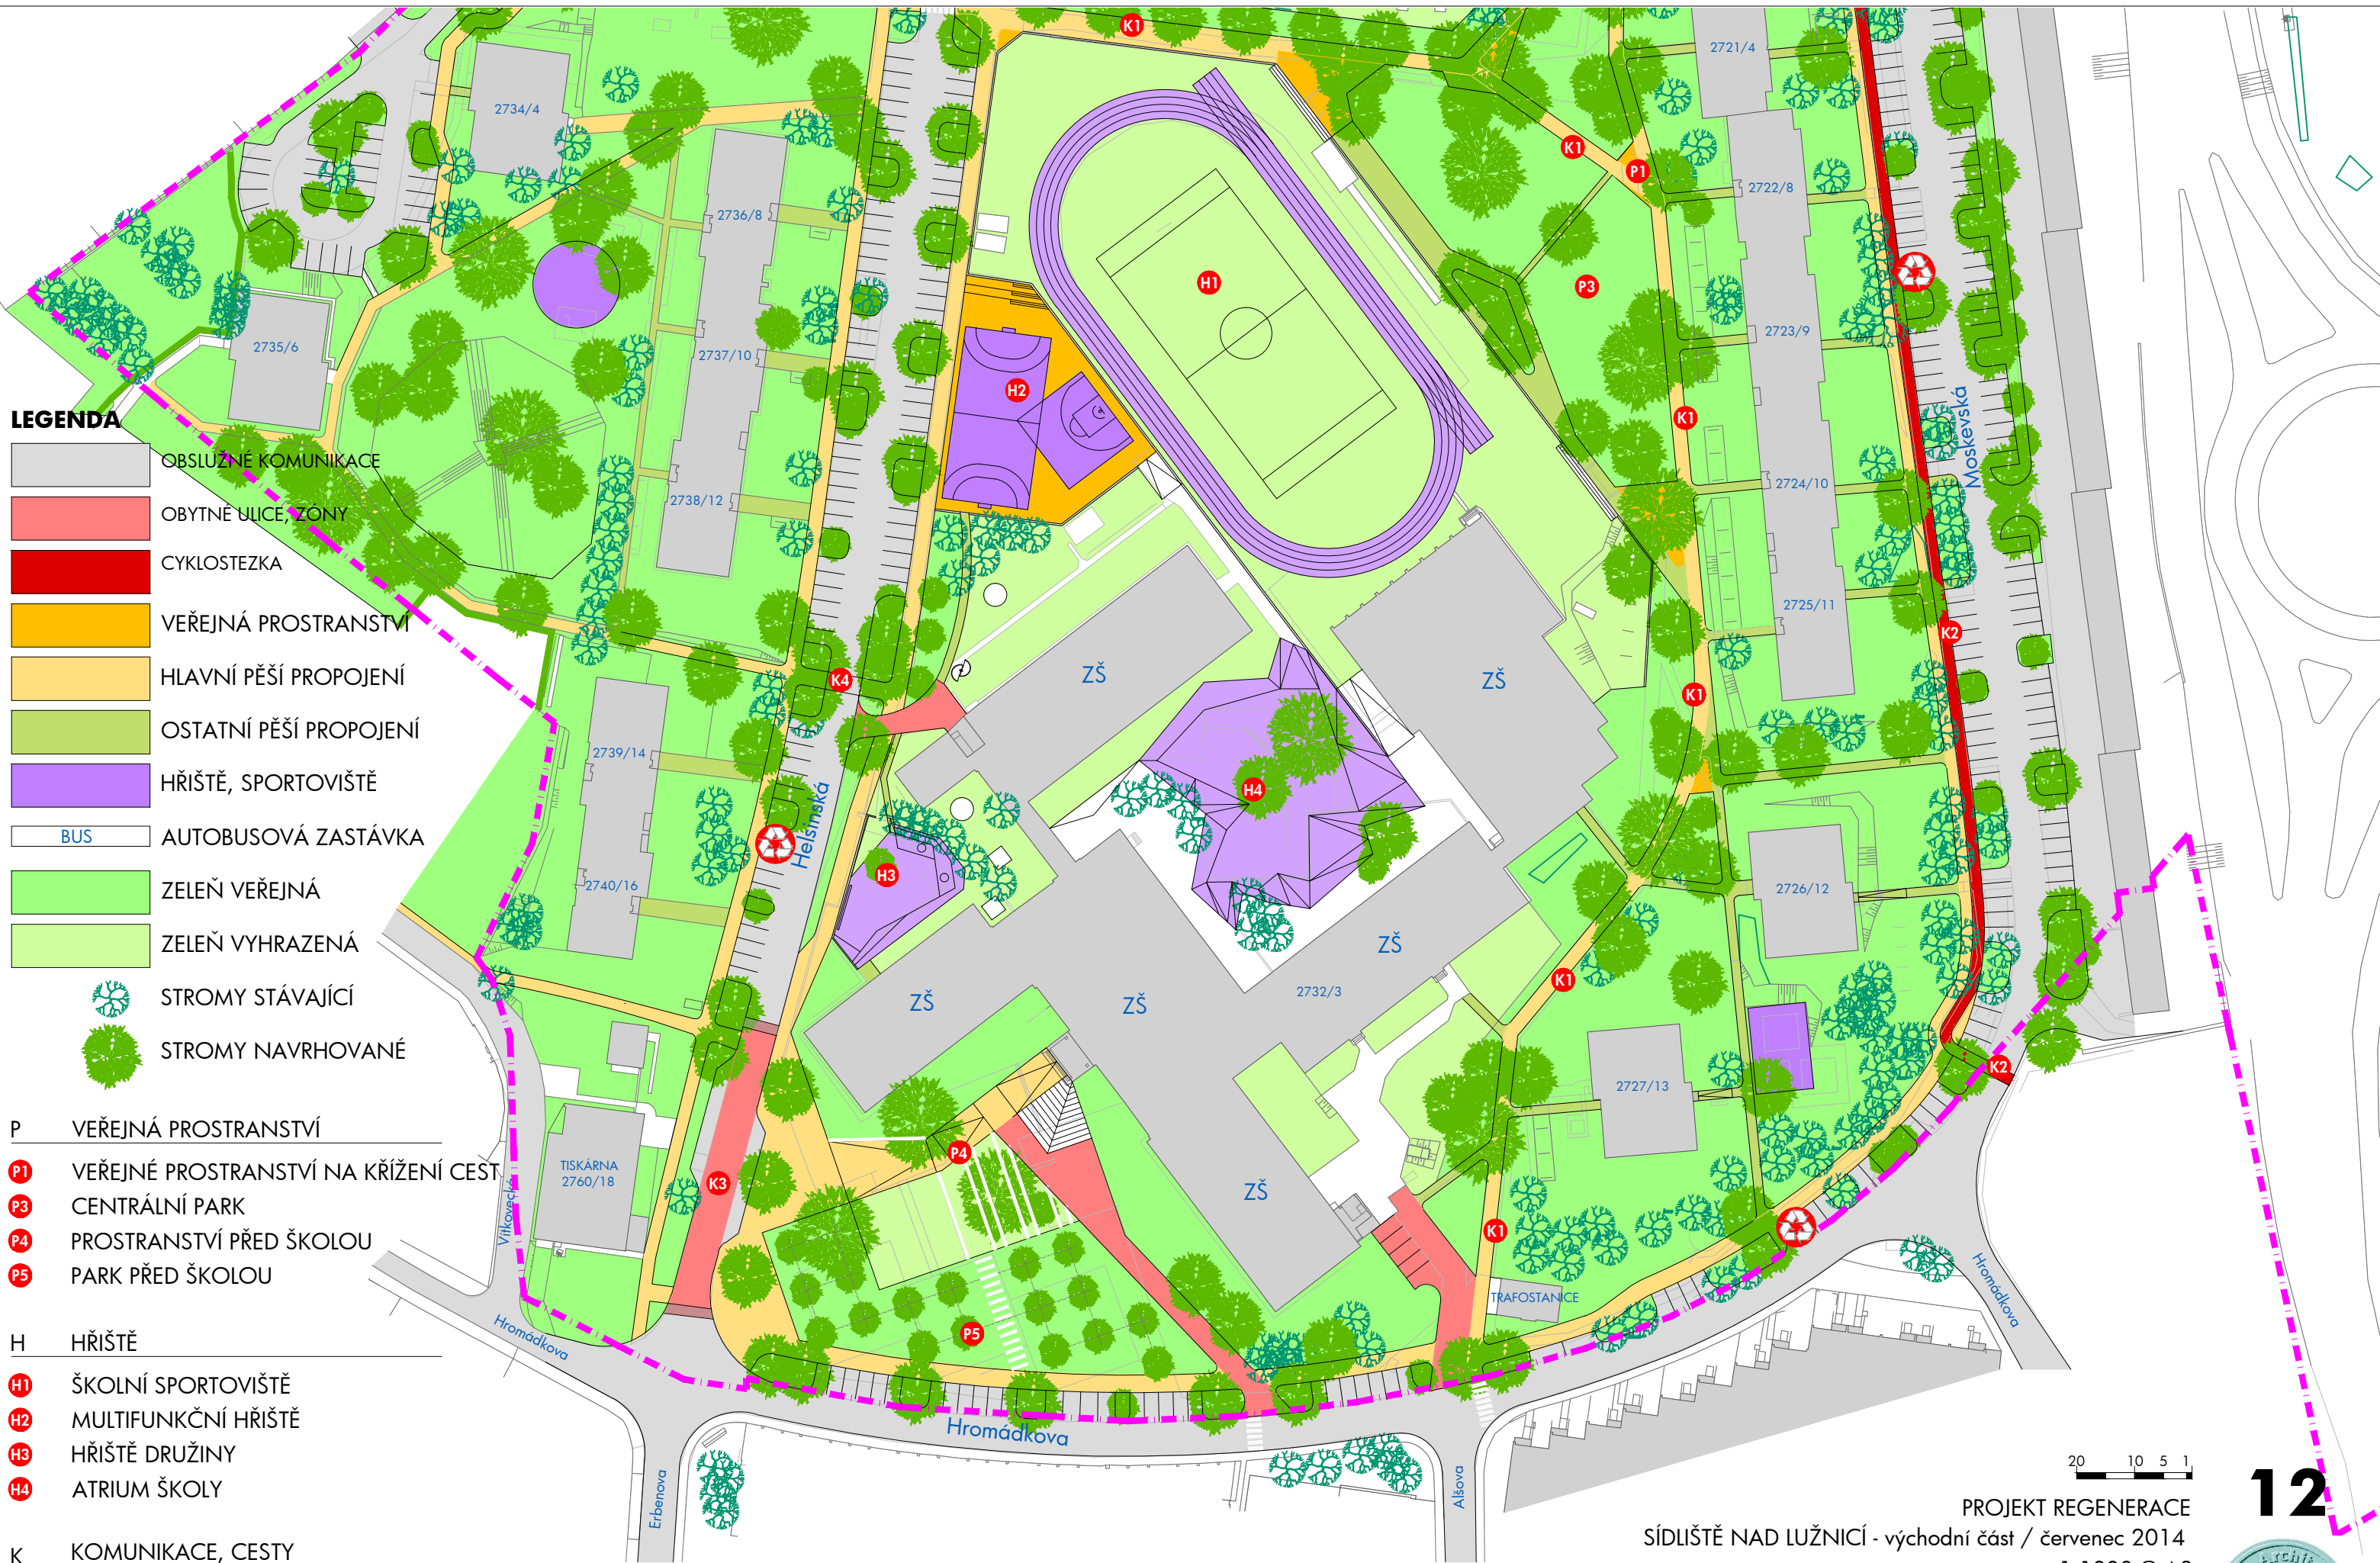

20 10 5 1

PROJEKT REGENERACE
SÍDLIŠTĚ NAD LUŽNICÍ - východní část / červenec 2014
1:1000 @ A3

HLAVNÍ VÝKRES - ČÁST C (JIH)

ARCHITEKTONICKÉ STUDIO HYSEK spol. s r.o.
www.studiohysek.cz / tel. 377 455 722

12

