


LEGENDA

- OBSLUŽNÉ KOMUNIKACE
- OBYTNÉ ULICE, ZÓNY
- CYKLOSTEZKA
- VEŘEJNÁ PROSTRANSTVÍ
- HLAVNÍ PĚŠÍ PROPOJENÍ
- OSTATNÍ PĚŠÍ PROPOJENÍ
- HŘIŠTĚ, SPORTOVIŠTĚ
- AUTOBUSOVÁ ZASTÁVKA
- ZELEŇ VEŘEJNÁ
- ZELEŇ VYHRAZENÁ
- STROMY STÁVAJÍCÍ
- STROMY NAVRHOVANÉ
- ŽIVÝ PLOT ODDĚLUJÍCÍ ZAHŘÁDKY

- P VEŘEJNÁ PROSTRANSTVÍ
- P1 VEŘEJNÉ PROSTRANSTVÍ NA KŘÍŽENÍ CEST
 - P2 VEŘEJNÉ PROSTRANSTVÍ SE SOCHOU
 - P3 CENTRÁLNÍ PARK
 - P4 PROSTRANSTVÍ PŘED ŠKOLOU
 - P5 PARK PŘED ŠKOLOU
- H HŘIŠTĚ
- H1 ŠKOLNÍ SPORTOVIŠTĚ
 - H2 MULTIFUNKČNÍ HŘIŠTĚ
 - H3 HŘIŠTĚ DRUŽINY
 - H4 ATRIUM ŠKOLY
- K KOMUNIKACE, CESTY
- K1 PÁTEŘNÍ PĚŠÍ PROPOJENÍ
 - K2 CYKLOSTEZKA
 - K3 OBYTNÁ ULICE U MŠ KAŇKA A U ZŠ
 - K4 VYZNAČENÉ PŘECHODY PRO CHODCE
- MÍSTA NA TRÍDĚNÝ ODPAD
- HRANICE KATASTRU

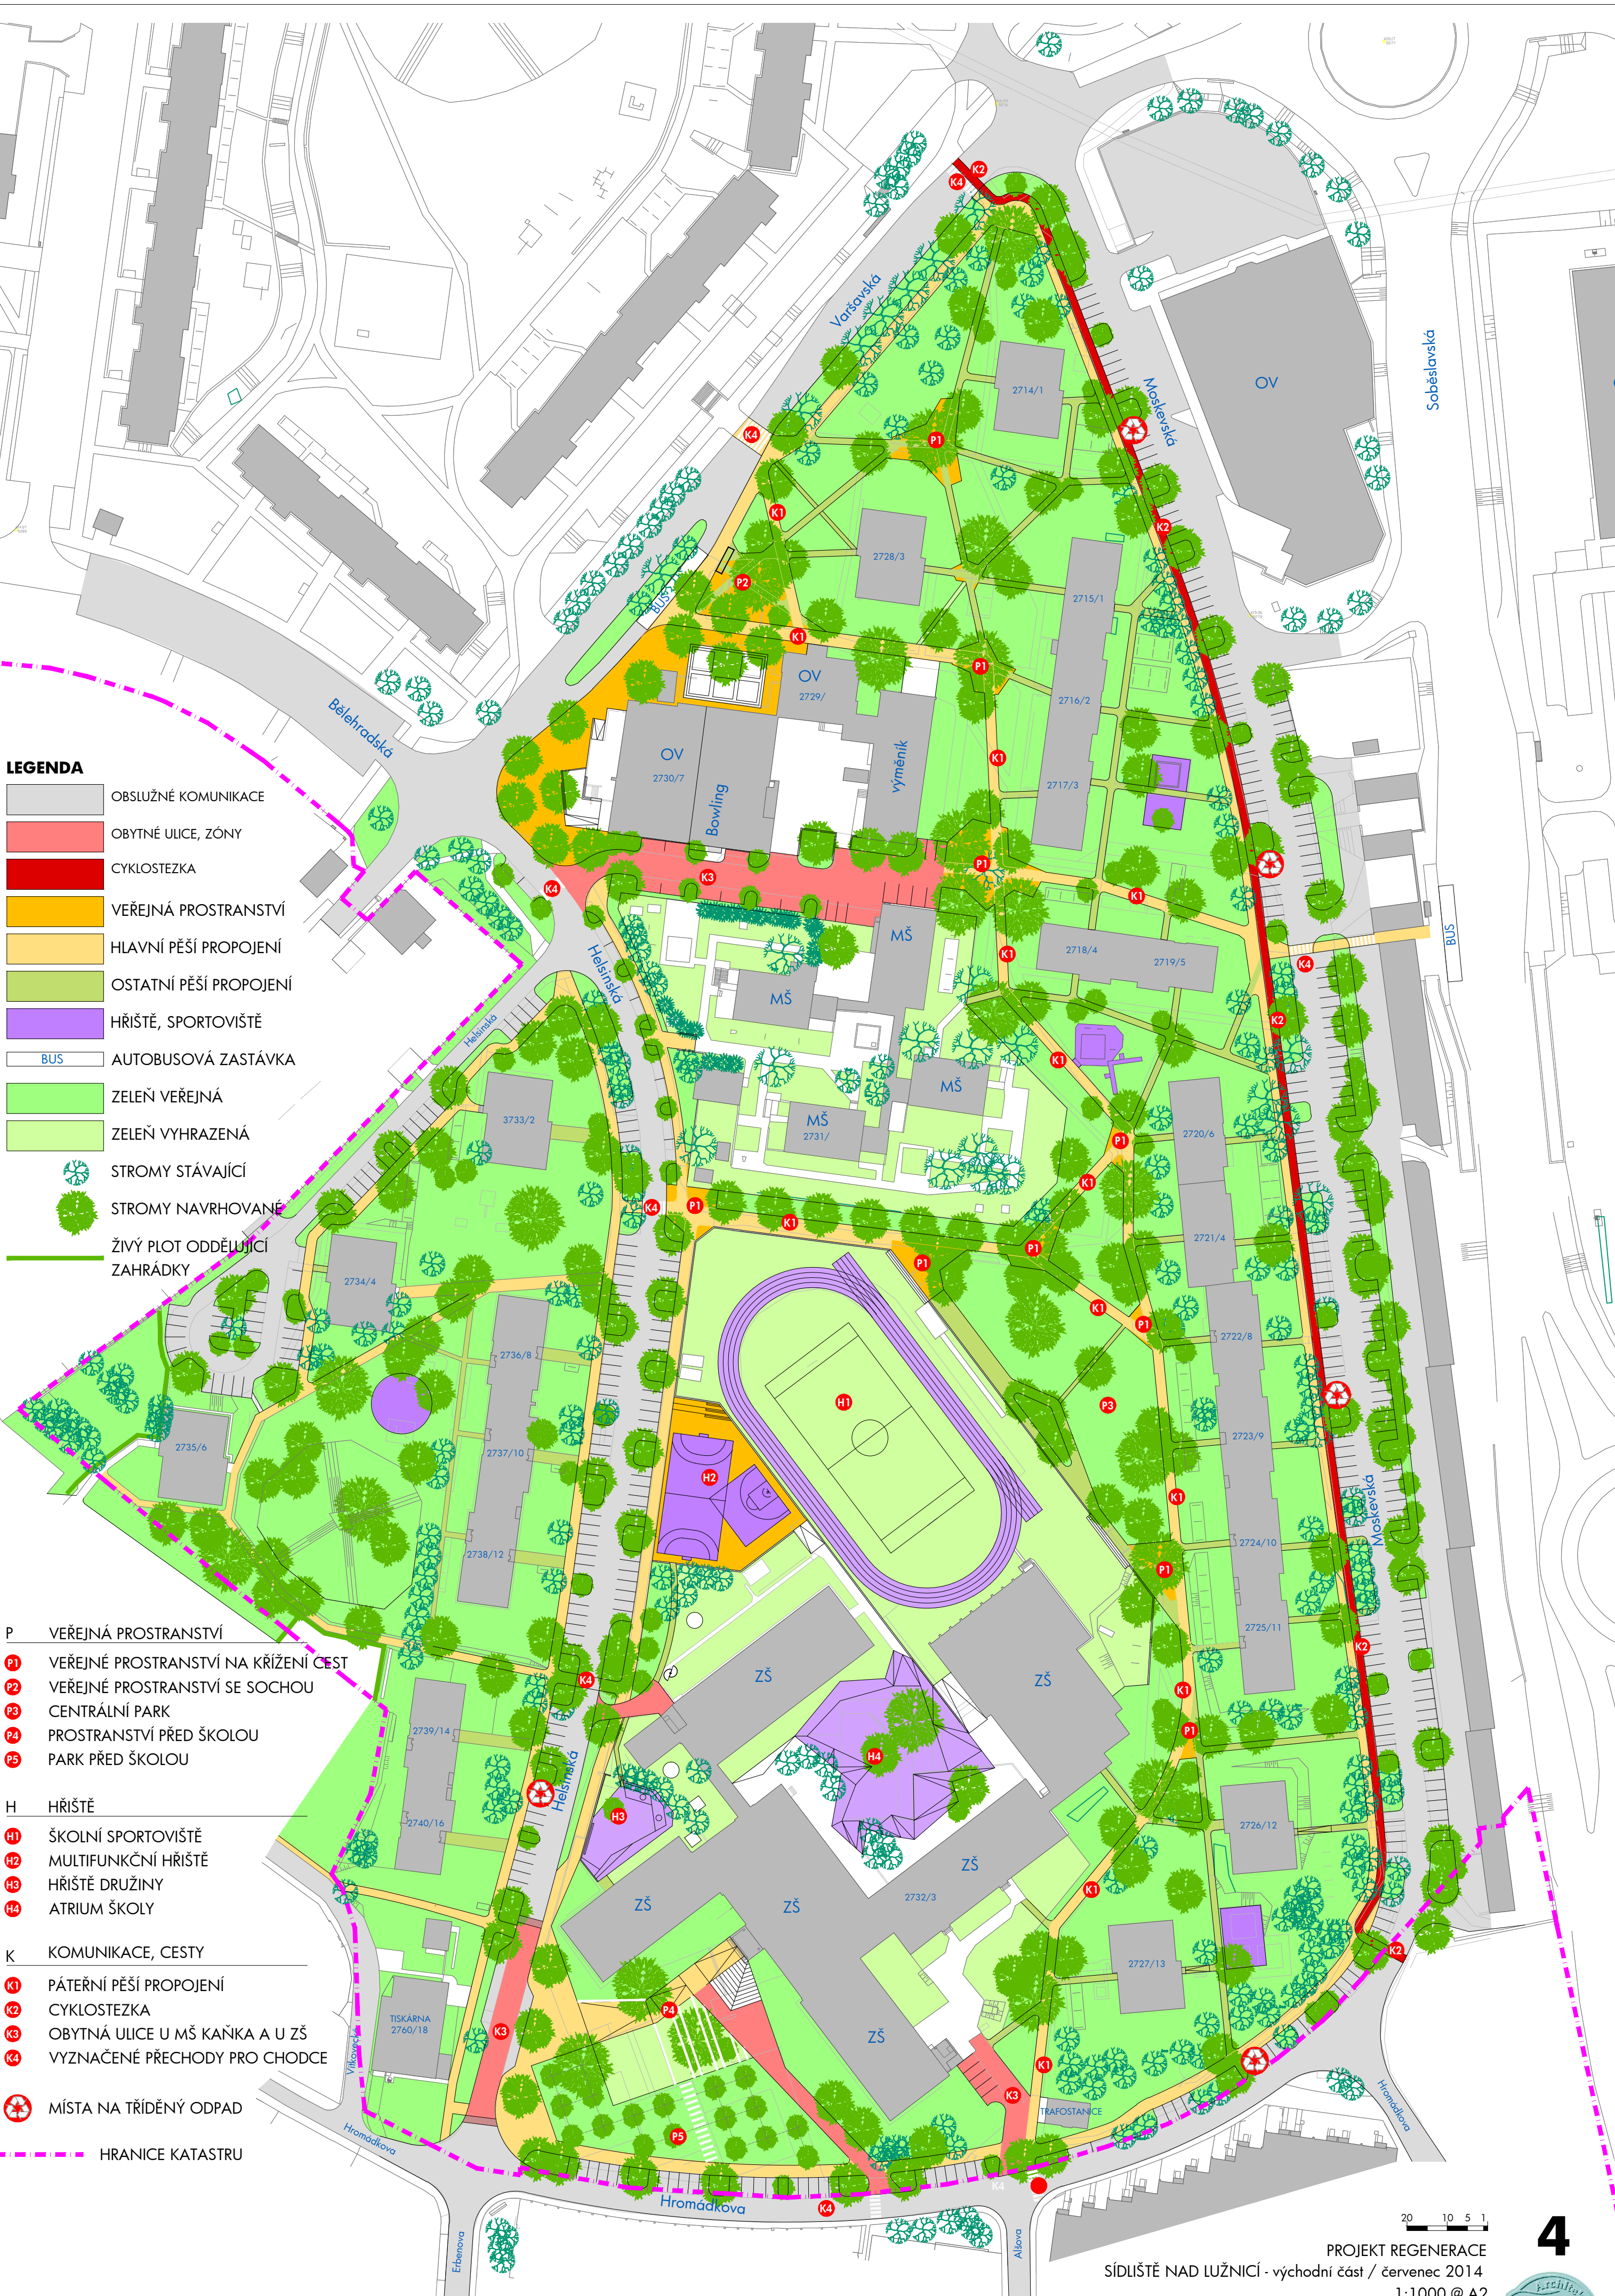

20 10 5 1

PROJEKT REGENERACE
SÍDLIŠTĚ NAD LUŽNICÍ - východní část / červenec 2014
1:1000 @ A2

HLAVNÍ VÝKRES

ARCHITEKTONICKÉ STUDIO HYSEK spol. s r.o.
www.studiohysek.cz / tel. 377 455 722

4

