


- ROZVOD SLN
- VODOVOD
- KANALIZACE
- STL PLYN
- NTL PLYN
- TEPLOVOD
- ROZVOD SLB

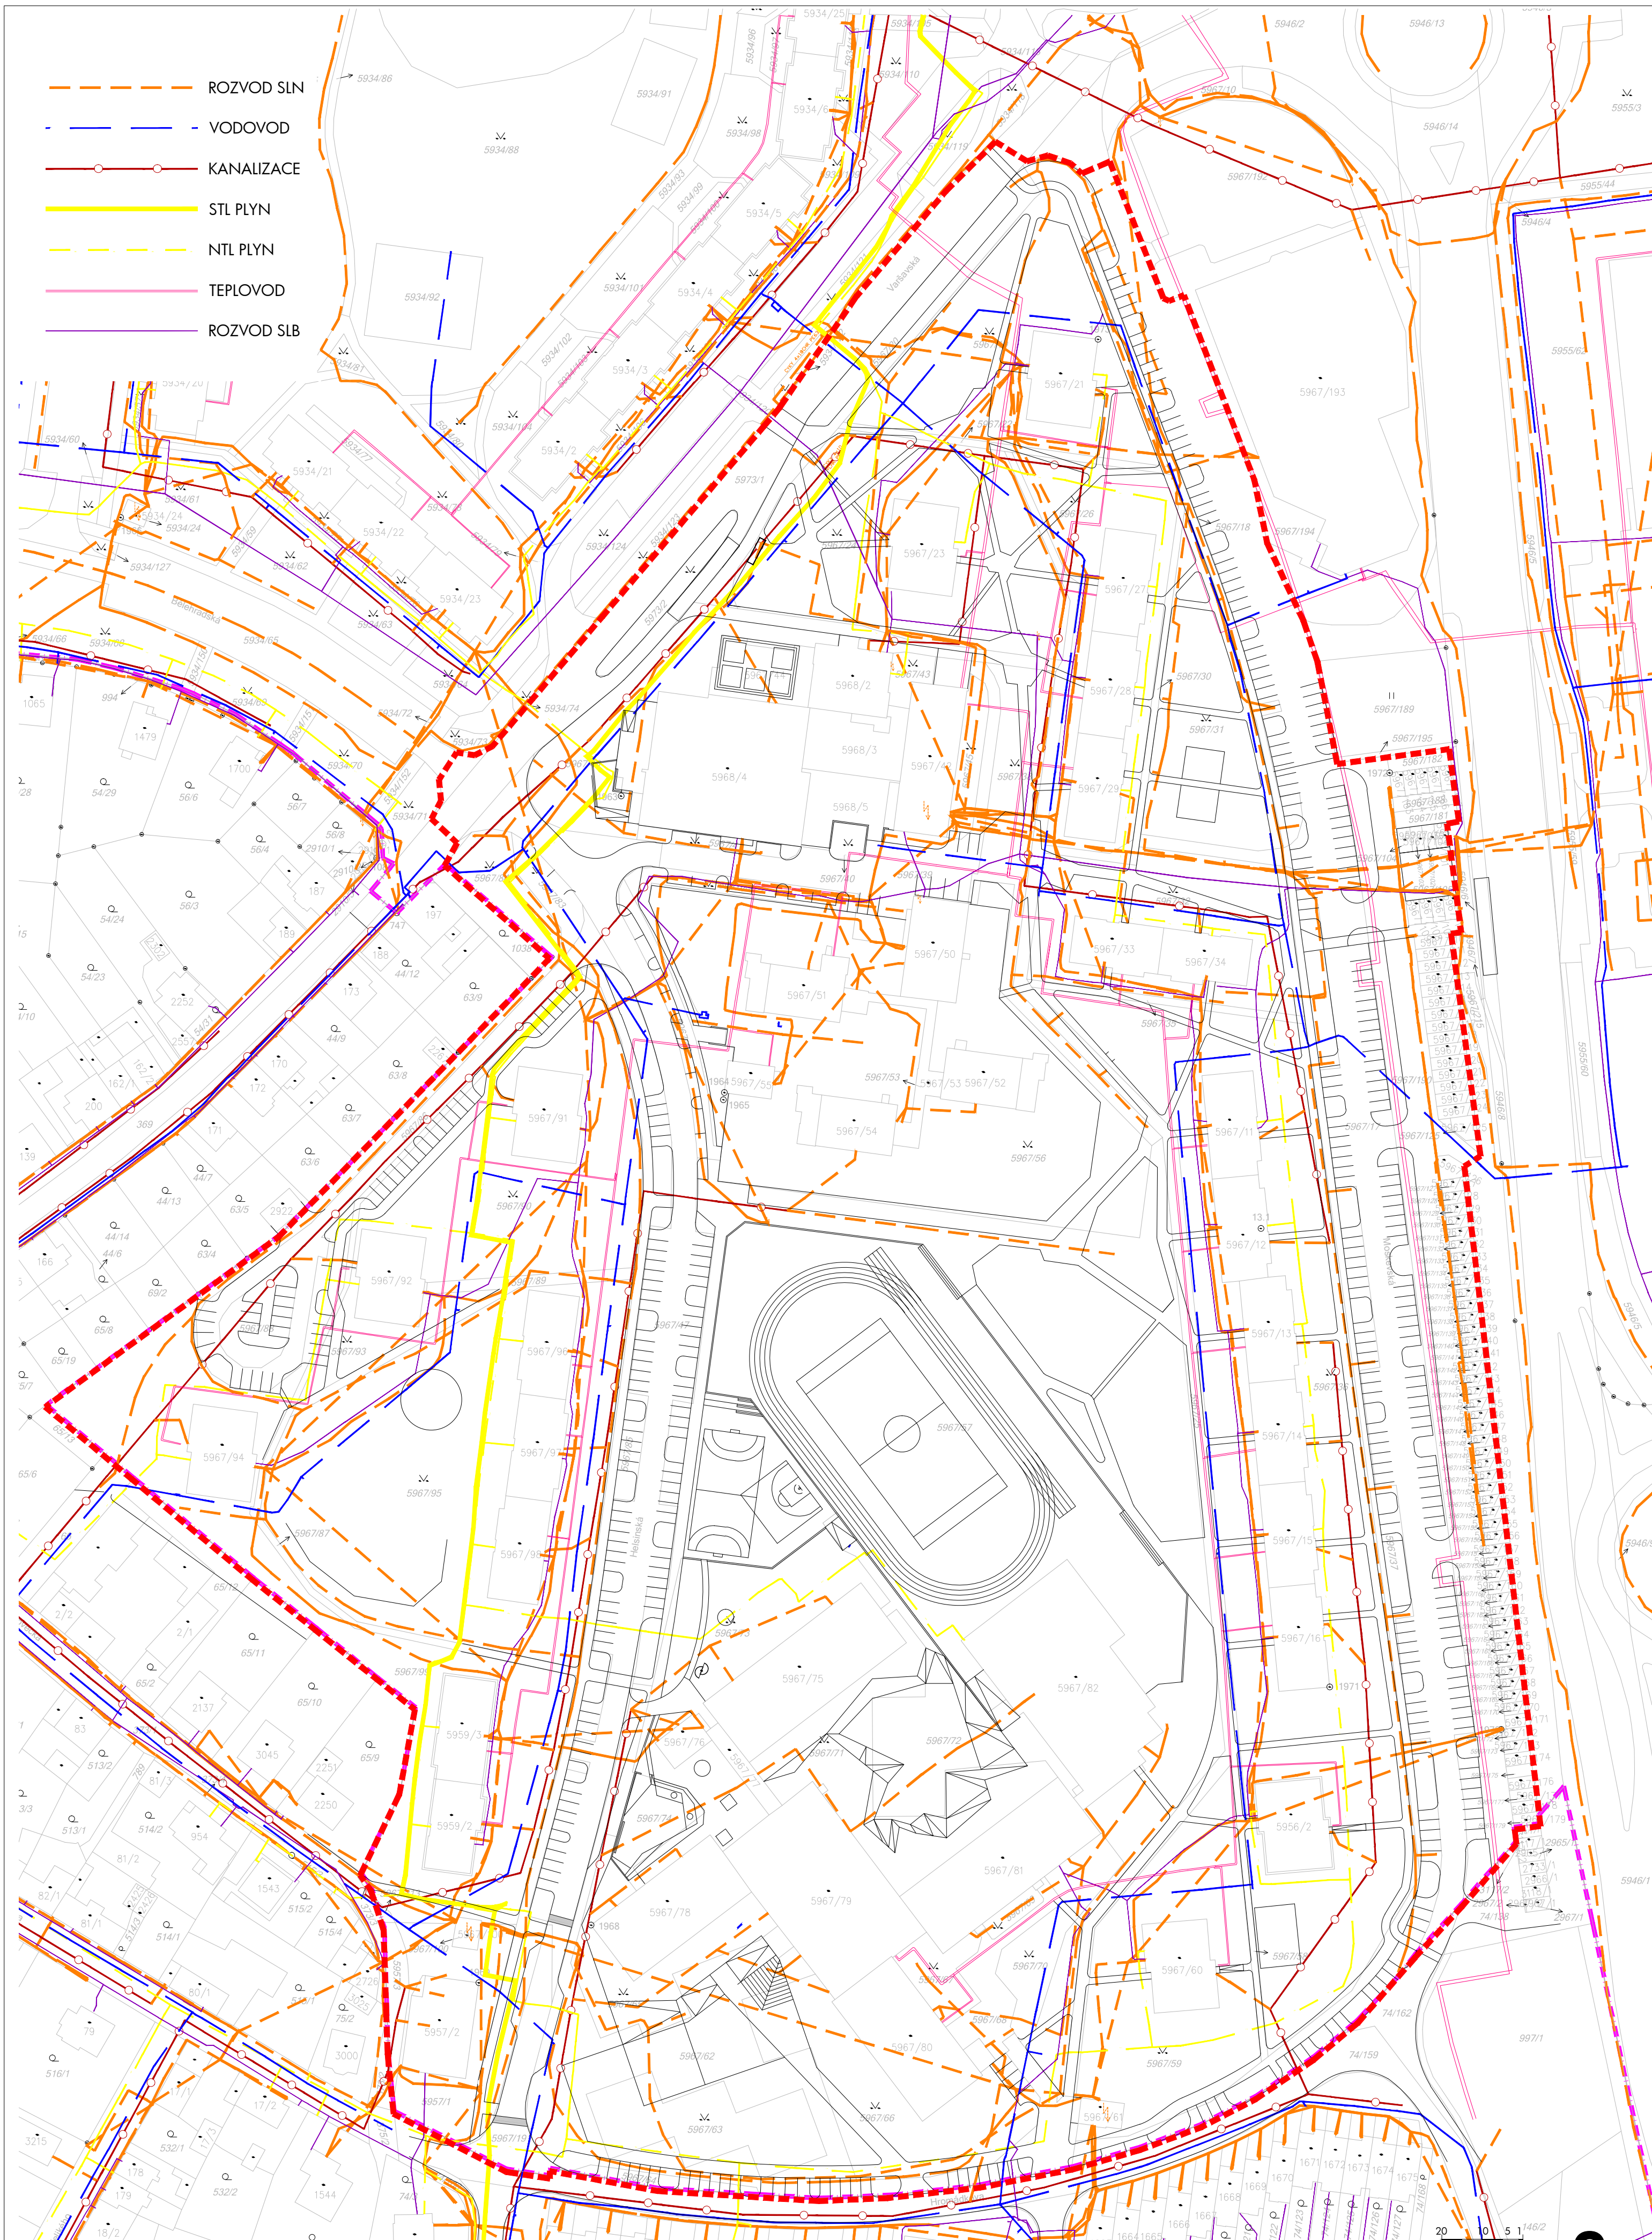

- HRANICE ŘEŠENÉHO ÚZEMÍ
- HRANICE KATASTRU
- STAV
- NÁVRH


PROJEKT REGENEACE
SÍDLIŠTĚ NAD LUŽNICÍ - východní část / červenec 2014

1:1000 @ A2

TECHNICKÁ INFRASTRUKTURA

ARCHITEKTONICKÉ STUDIO HYSEK spol. s r.o.

www.studiohysek.cz / tel. 377 455 722

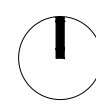

20 0 5 146/2

9

