


- ROZVOD SLN
- VODOVOD
- KANALIZACE
- STL PLYN
- NTL PLYN
- TEPLOVOD
- ROZVOD SLB

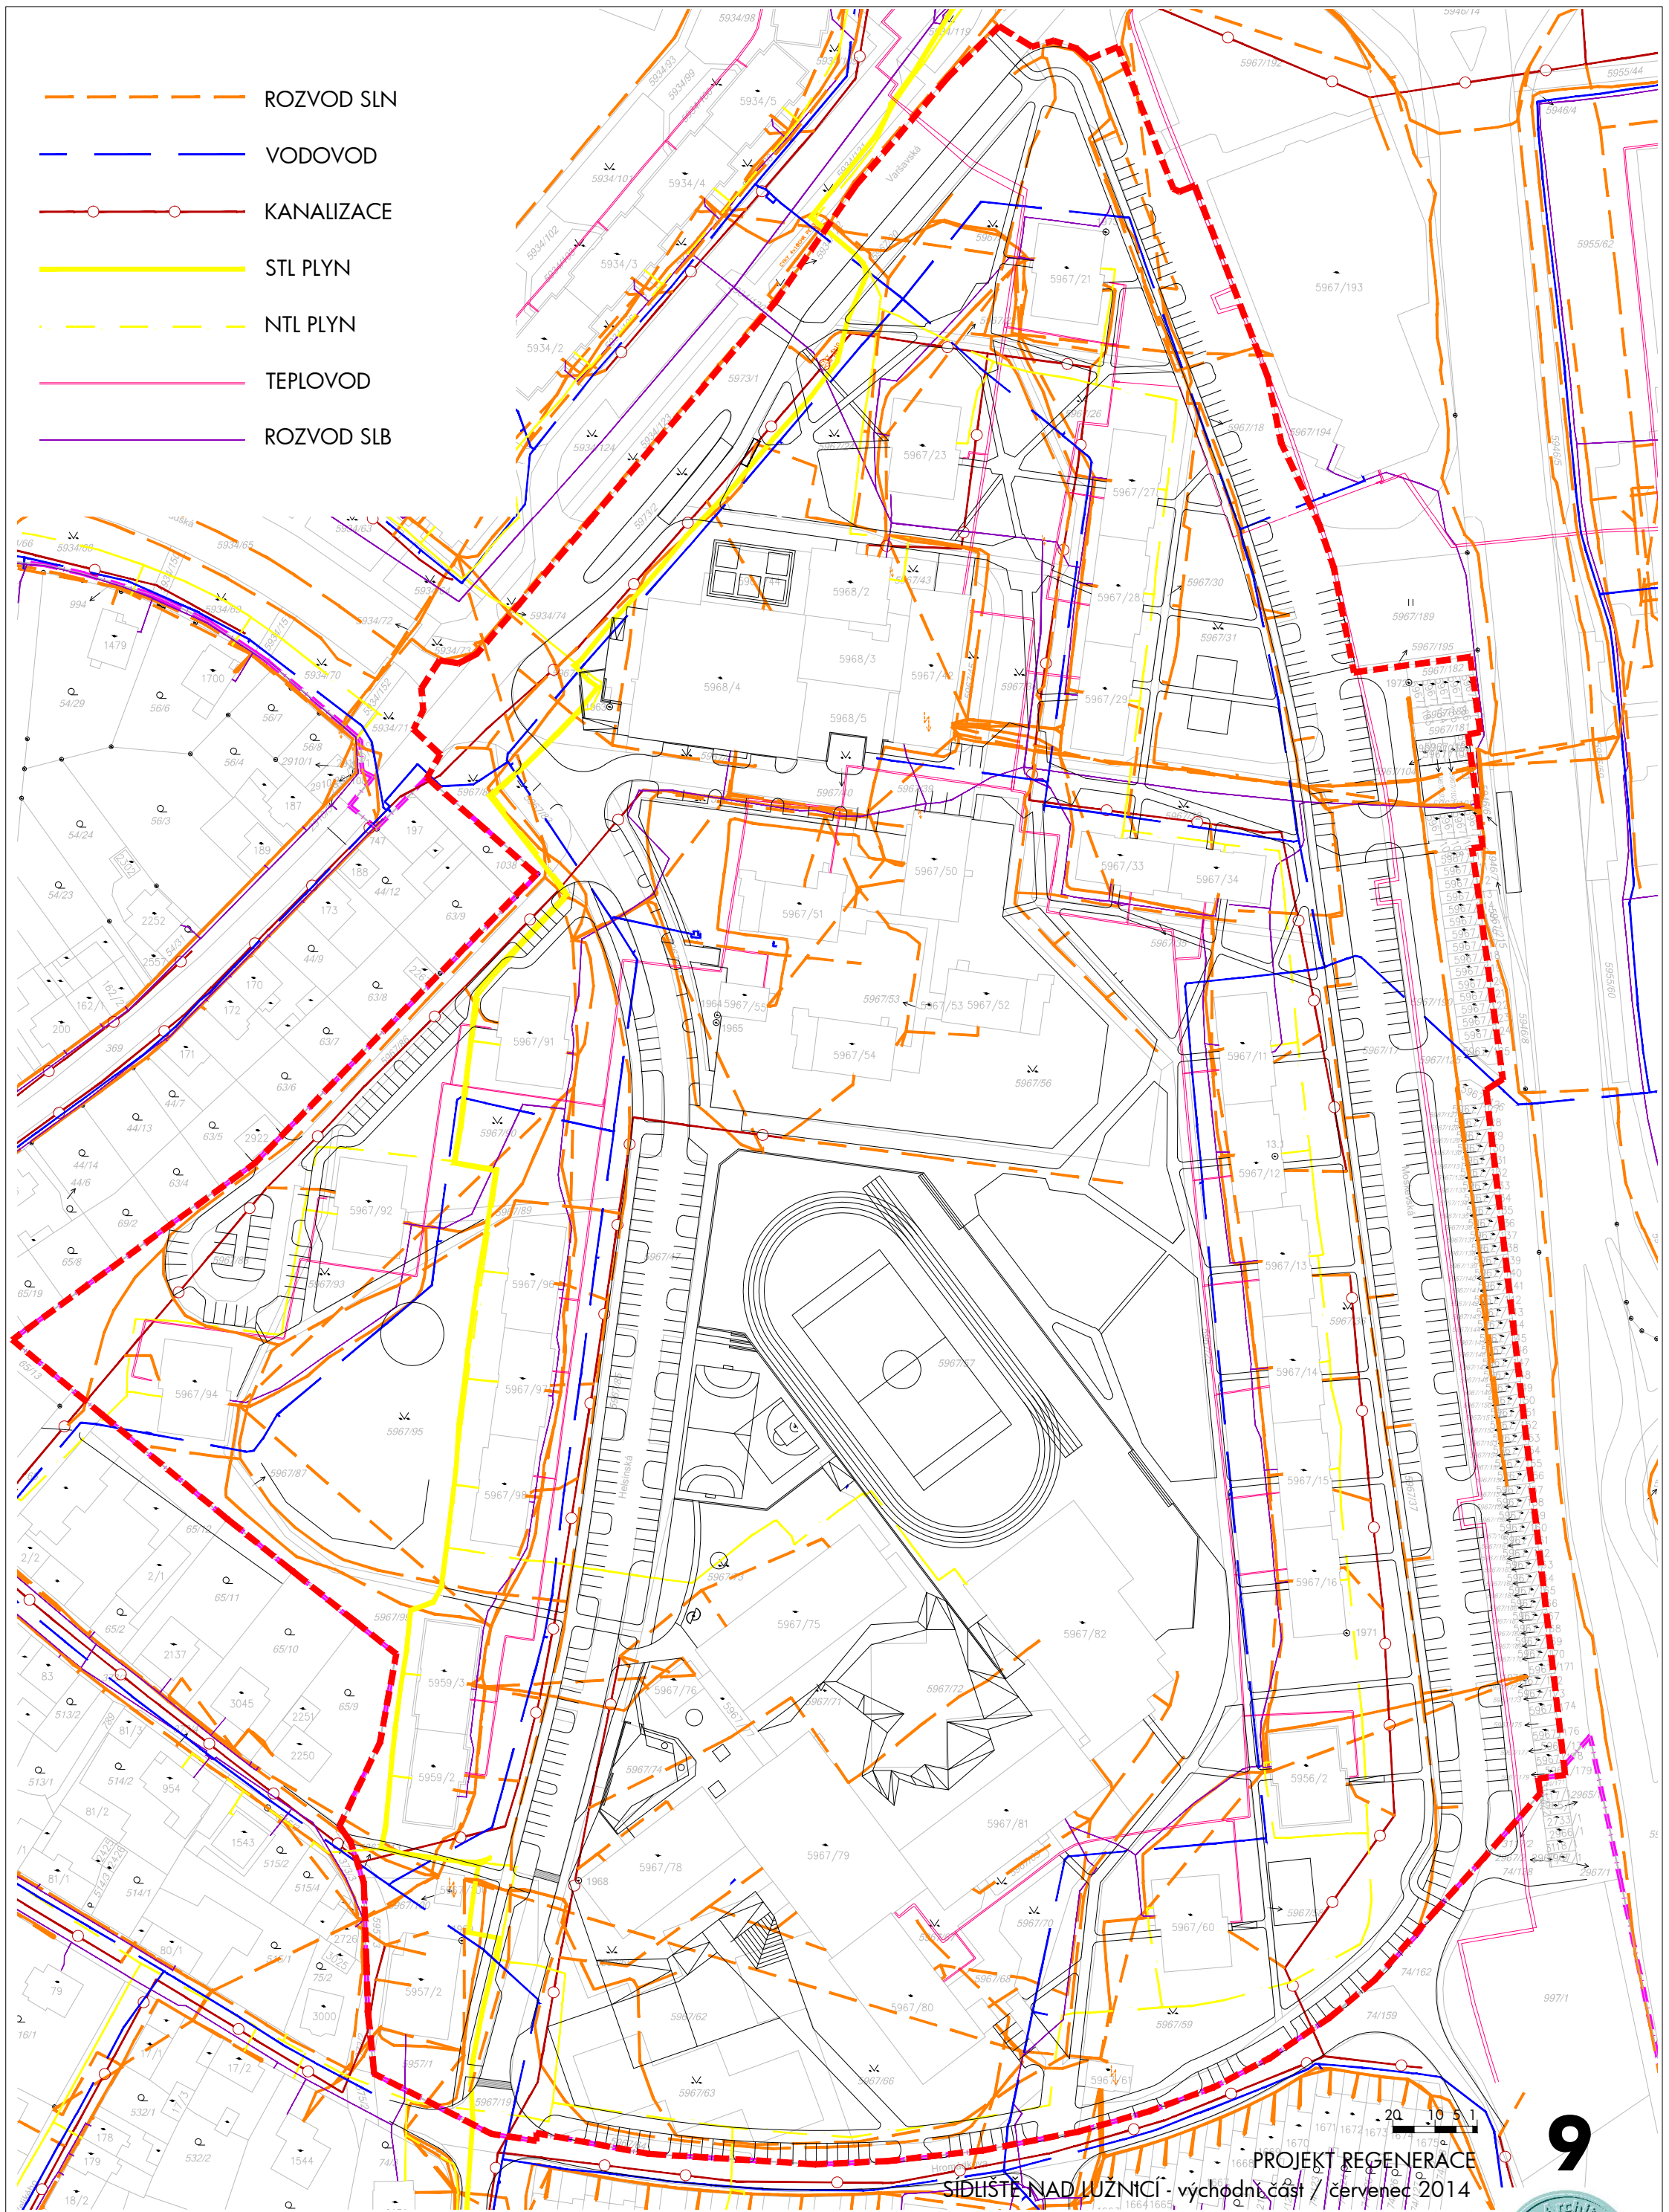

- HRANICE ŘEŠENÉHO ÚZEMÍ
- HRANICE KATASTRU

- STAV
- NÁVRH



PROJEKT REGENEACE
SÍDLIŠTĚ NAD LUŽNICÍ - východní část / červenec 2014
1:1500 @ A3

TECHNICKÁ INFRASTRUKTURA

ARCHITEKTONICKÉ STUDIO HYSEK spol. s r.o.
www.studiohysek.cz / tel. 377 455 722



9