


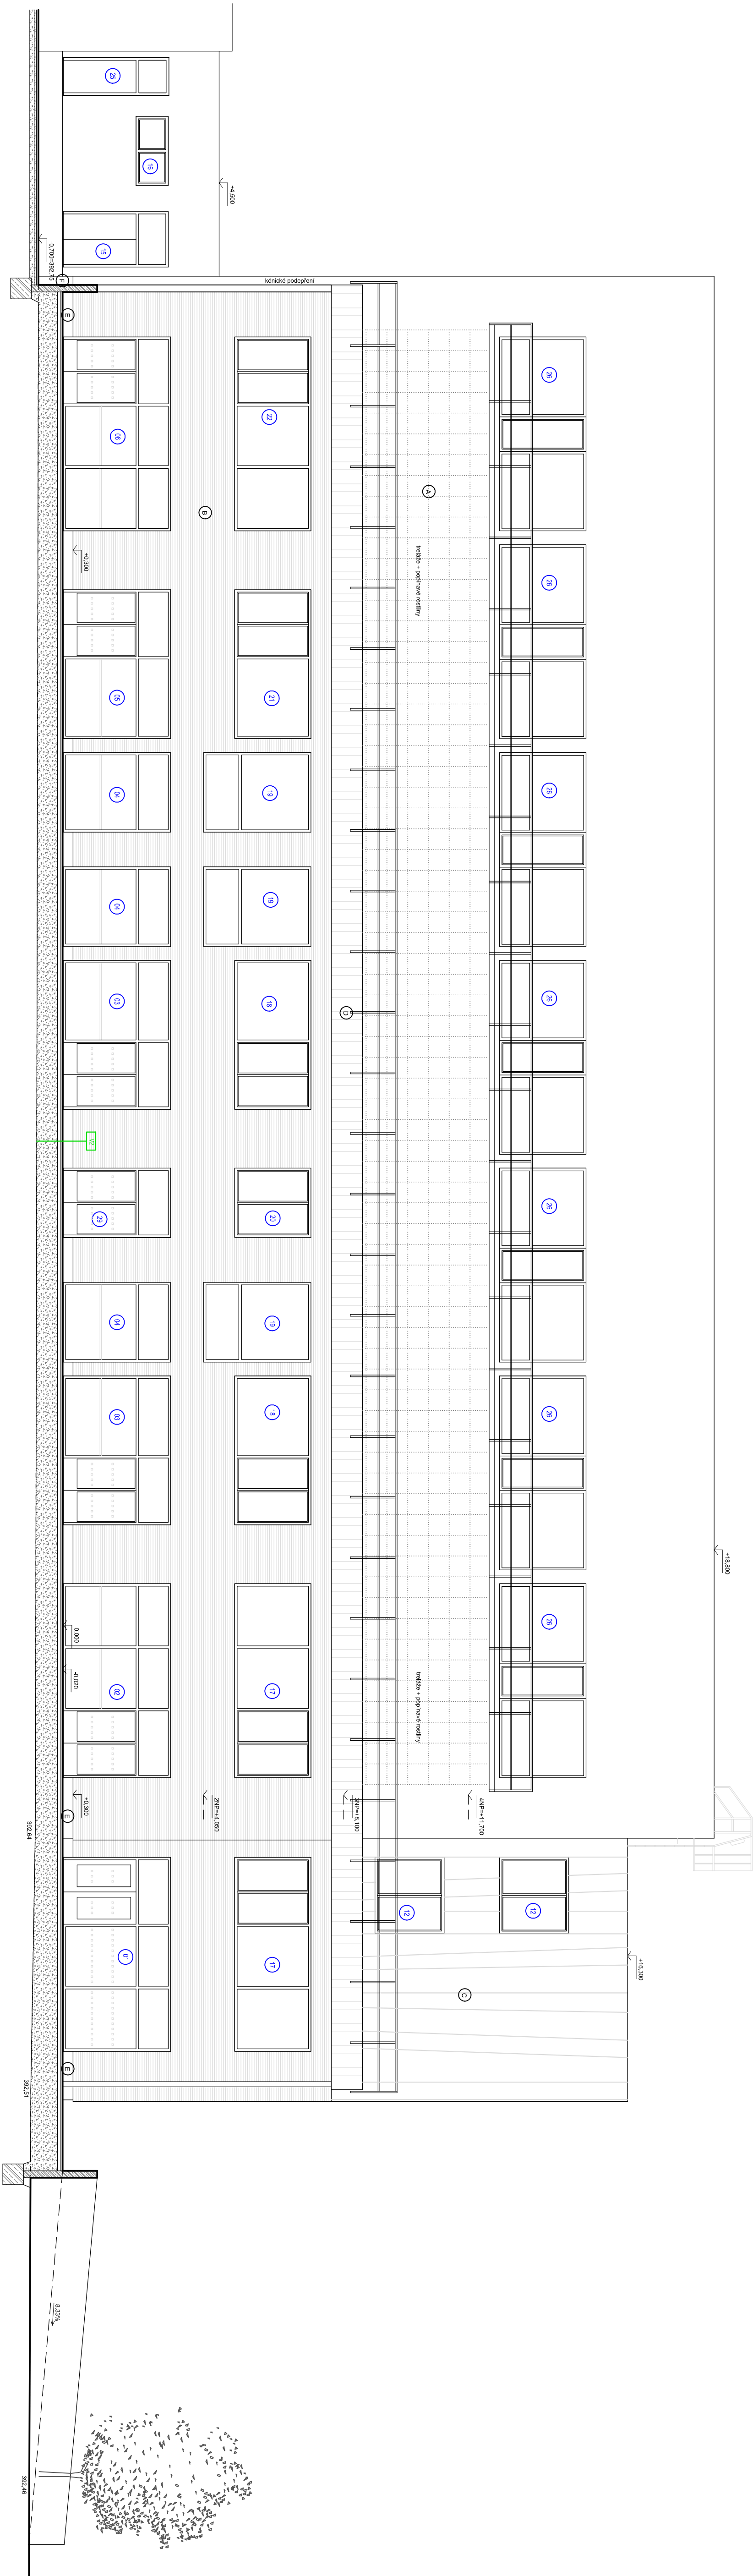

Legenda povrchů:

- 1 Omítka silikonová na ETICS s MW, tl. 250 mm, barva lepená bílá
- 2 Okna z vodotěrně orientovaných moderních palubek s otevřenými spárkami
- 3 Okna z lakovaného ALU plechu na uťovcovou stojatou drážku, kladení "na otvorko"
- 4 Okna z lakovaného plechu na stojatou drážku, kladení "na svah"
- 5 Sál z keramické dlažby 600x1200 mm, kladení na svah, dlaždice šikmé, rektifikované, mrazuvzdorné, glazované, černé
- 6 Sál z keramické dlažby 600x1200 mm, kladení na svah, dlaždice šikmé, rektifikované, mrazuvzdorné, glazované, šedé

Třeláž:

Nosná podlaha konstrukce ozdobení fasád bude prováděna z vysoce kvalitních barevných ocelových lam, materiálů 1.4401. Lanku budou tvořit podpůrnou síť s oky cca 600 x 600 mm, lanka ve směru svíšen a vodotěrná, či uhlopříčně. Lanku budou kotvena systémovými nosnými kování s přechodným tepelným mostem s osazením do nosné ZS stěny

Roryši

SV komprese, délka stěny 45,1 m, první vlevo okno jednokomorové budky bude umístěn 1,55 m od levého okraje stěny a pak vždy jednotlivé budky v linii s otvory po 2 m, poslední 22 budku opět s otvorem 1,55 m od pravého okraje stěny. Budky budou zabudovány do zateplení tak, aby jejich strop byl 50 cm od horní hrany atiky.

0,000 = 393,45 m. n. m.

Index	Popis změny		Datum	Provedl
Hlupokant: Ing. arch. Eva Simečková		Zpracoval: Atelier Pisek s.r.o., IČO: 06019005		
Výpracoval: Ing. arch. Miroslav Dvořák, Ing. arch. Eva Komandová		Mádrova 1429		
Investor: Základní škola Tomáše Šebora a Mateřská škola Pisek, Šobrova 2070, 397 01 Pisek		397 01 Pisek		
Akce: Stavební úpravy za účelem vybudování odborných učeben a komunitní tělocvičny u ZŠ T. Šobra Pisek		Zak. č.: Datum: září 2022		Kopie:
Část: D_1_1 Architektonicko-stavební část		Míst: Pisek		Výkres:
Objekt SO.01		Okres: Pisek		Počet A4: 8
Obsah: Pohled severovýchodní		Měřítko: 1:100		11