


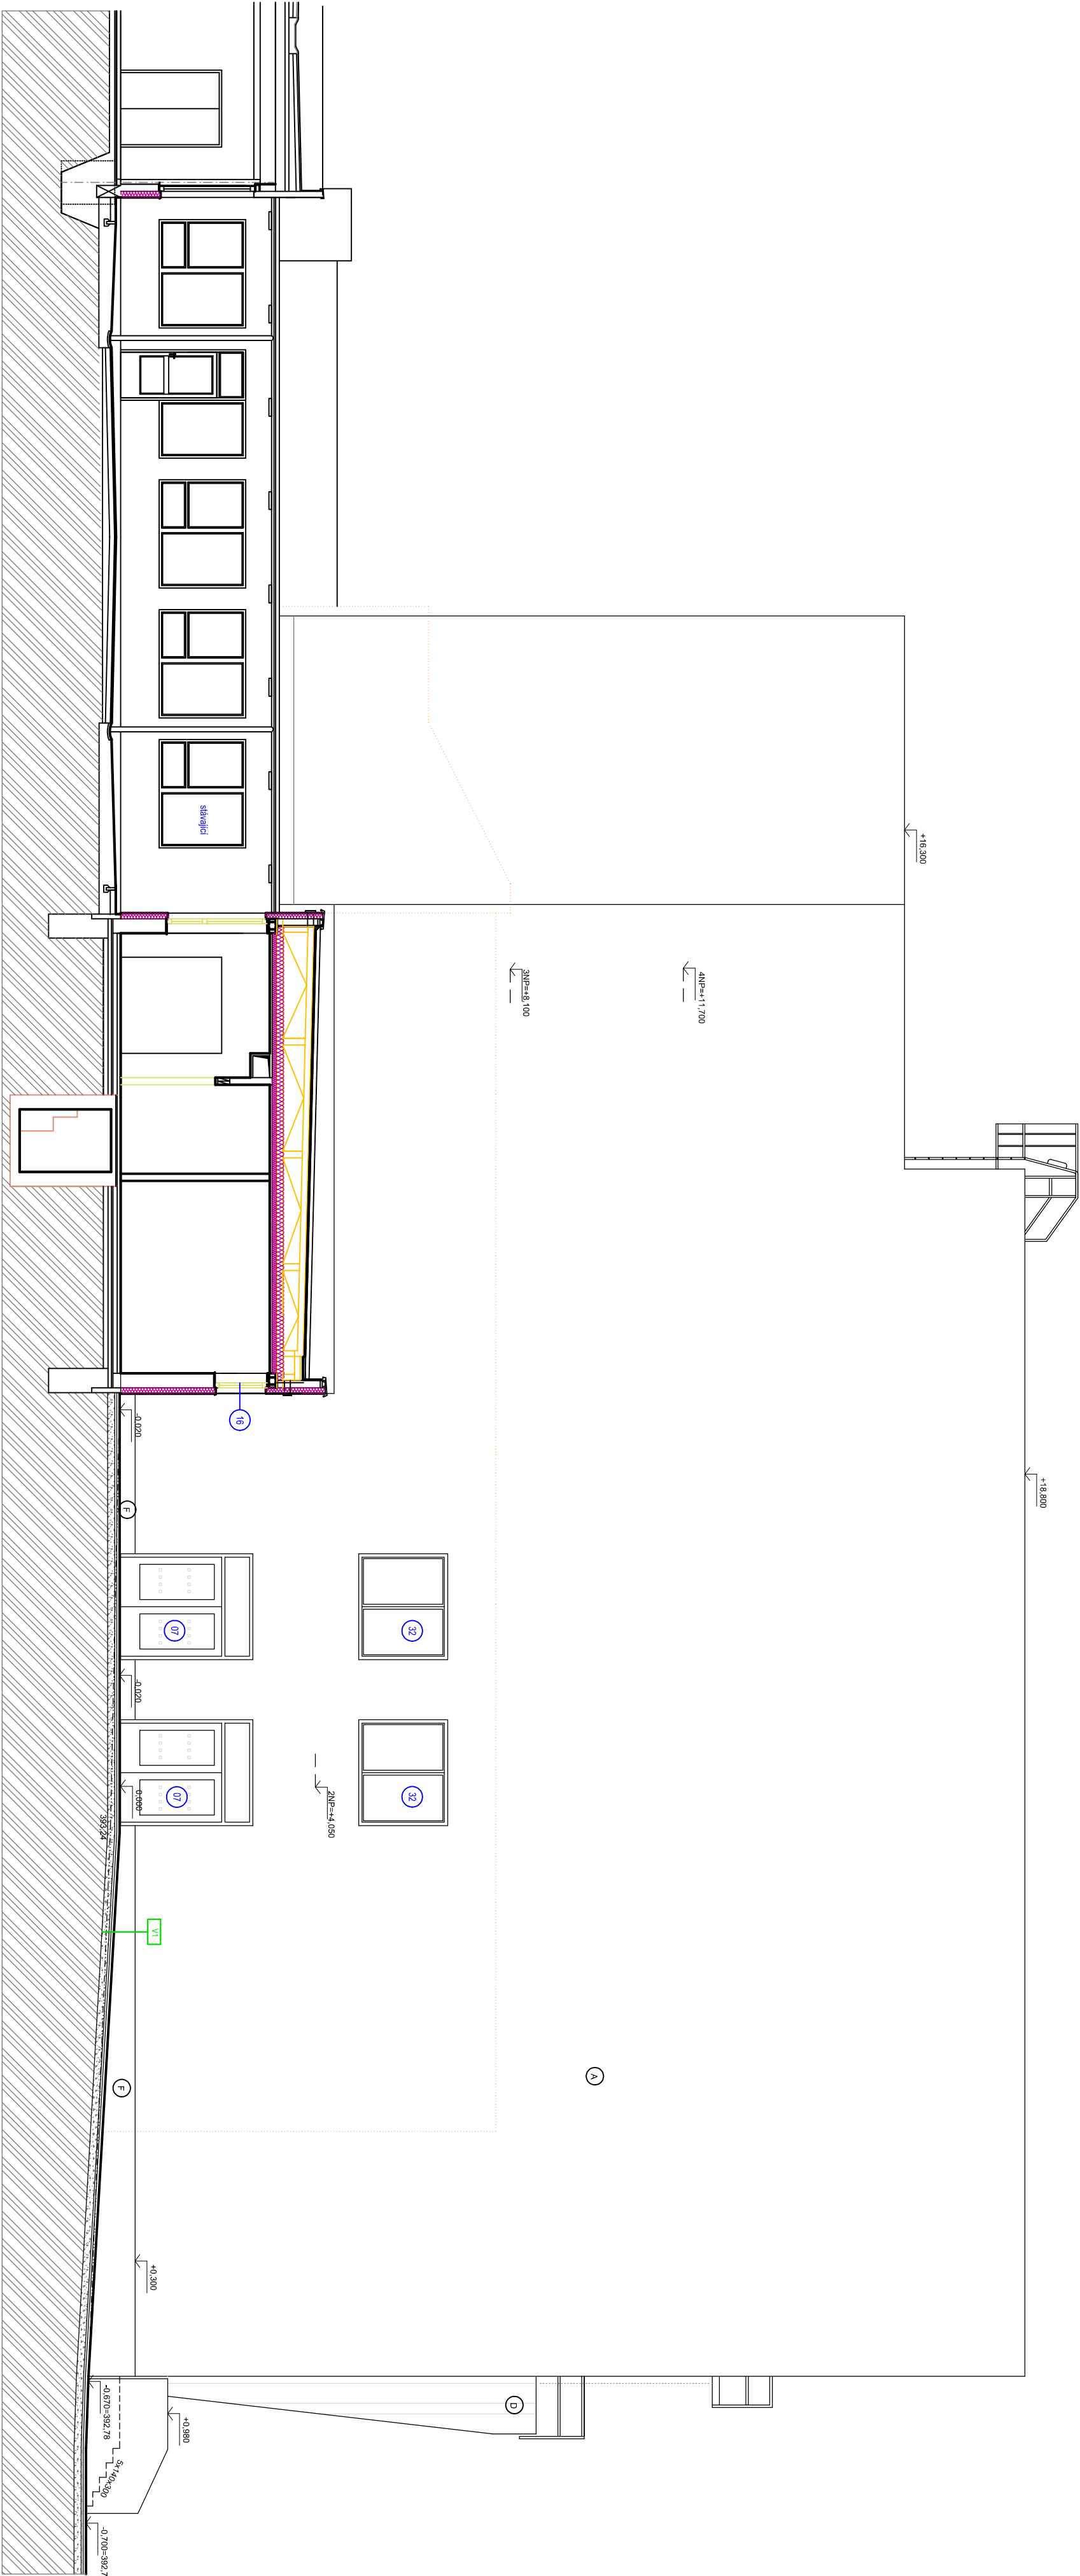

Legenda povrchů:

- ① Omítka sítkovaná na ETICS s MW, tl. 250 mm, barva lomená bílá
- ② Oklad z falcovaného plechu na stojatou drážku, kladení "na svisto"
- ③ Sokl z keramické dlažby 600x1200 mm, kladeno na svislo, dlaždice slinuté, rektifikované, mrazuvzdorné, glazované, černé
- ④ Sokl z keramické dlažby 600x1200 mm, kladeno na svislo, dlaždice slinuté, rektifikované, mrazuvzdorné, glazované, šedé

Netopýři

U JV stěny je možné umístit po jedné netopýří budce do obou okrajů nejvyšší stěny. Do zateplení zabudované budky stejného typu jako u JZ stěny by měly být 1,5 m od okrajů JV stěny s vletovou štěrbinou 70 cm od horního okraje atiky. Opět pokud možno s přesunutou štěrbinou před fasádu.

Pozn.: Hloubka základů okolních objektů byla převzata z původní projektové dokumentace.

0,000 = 393,45 m. n. m.

Index	Popis změny	Datum	Provedl	Podpis
Hl.projektant: Ing. arch. Eva Svíteková		Zpracovatel:		
Vypracoval:	Ing. arch. Miroslav Dvořák, Ing. arch. Eva Komendová	Atelier Písek s.r.o., IČO: 06019005 Máchova 1429 397 01 Písek		
Investor:	Základní škola Tomáše Šobra a Mateřská škola Písek, Šobrova 2070, 397 01 Písek			
Akce:	Stavební úpravy za účelem vybudování odborných učeben a komunitní tělocvičny u ZŠ T. Šobra Písek	Zak. č.:	Kopie:	
		Datum: září 2022		
		Stupeň: DPS		
Část:	D_1_1 Architektonicko-stavební část Objekt SO.01	Místo: Písek	Výkres:	
Obsah:	Pohled jihovýchodní	Okres: Písek	14	
		Počet A4: 4		
		Měřítko: 1:100		