



KONSTRUKCE PLOŠINY A ZÁBRADLÍ GALERIE


PŮDORYS PLOŠINY
M 1:20

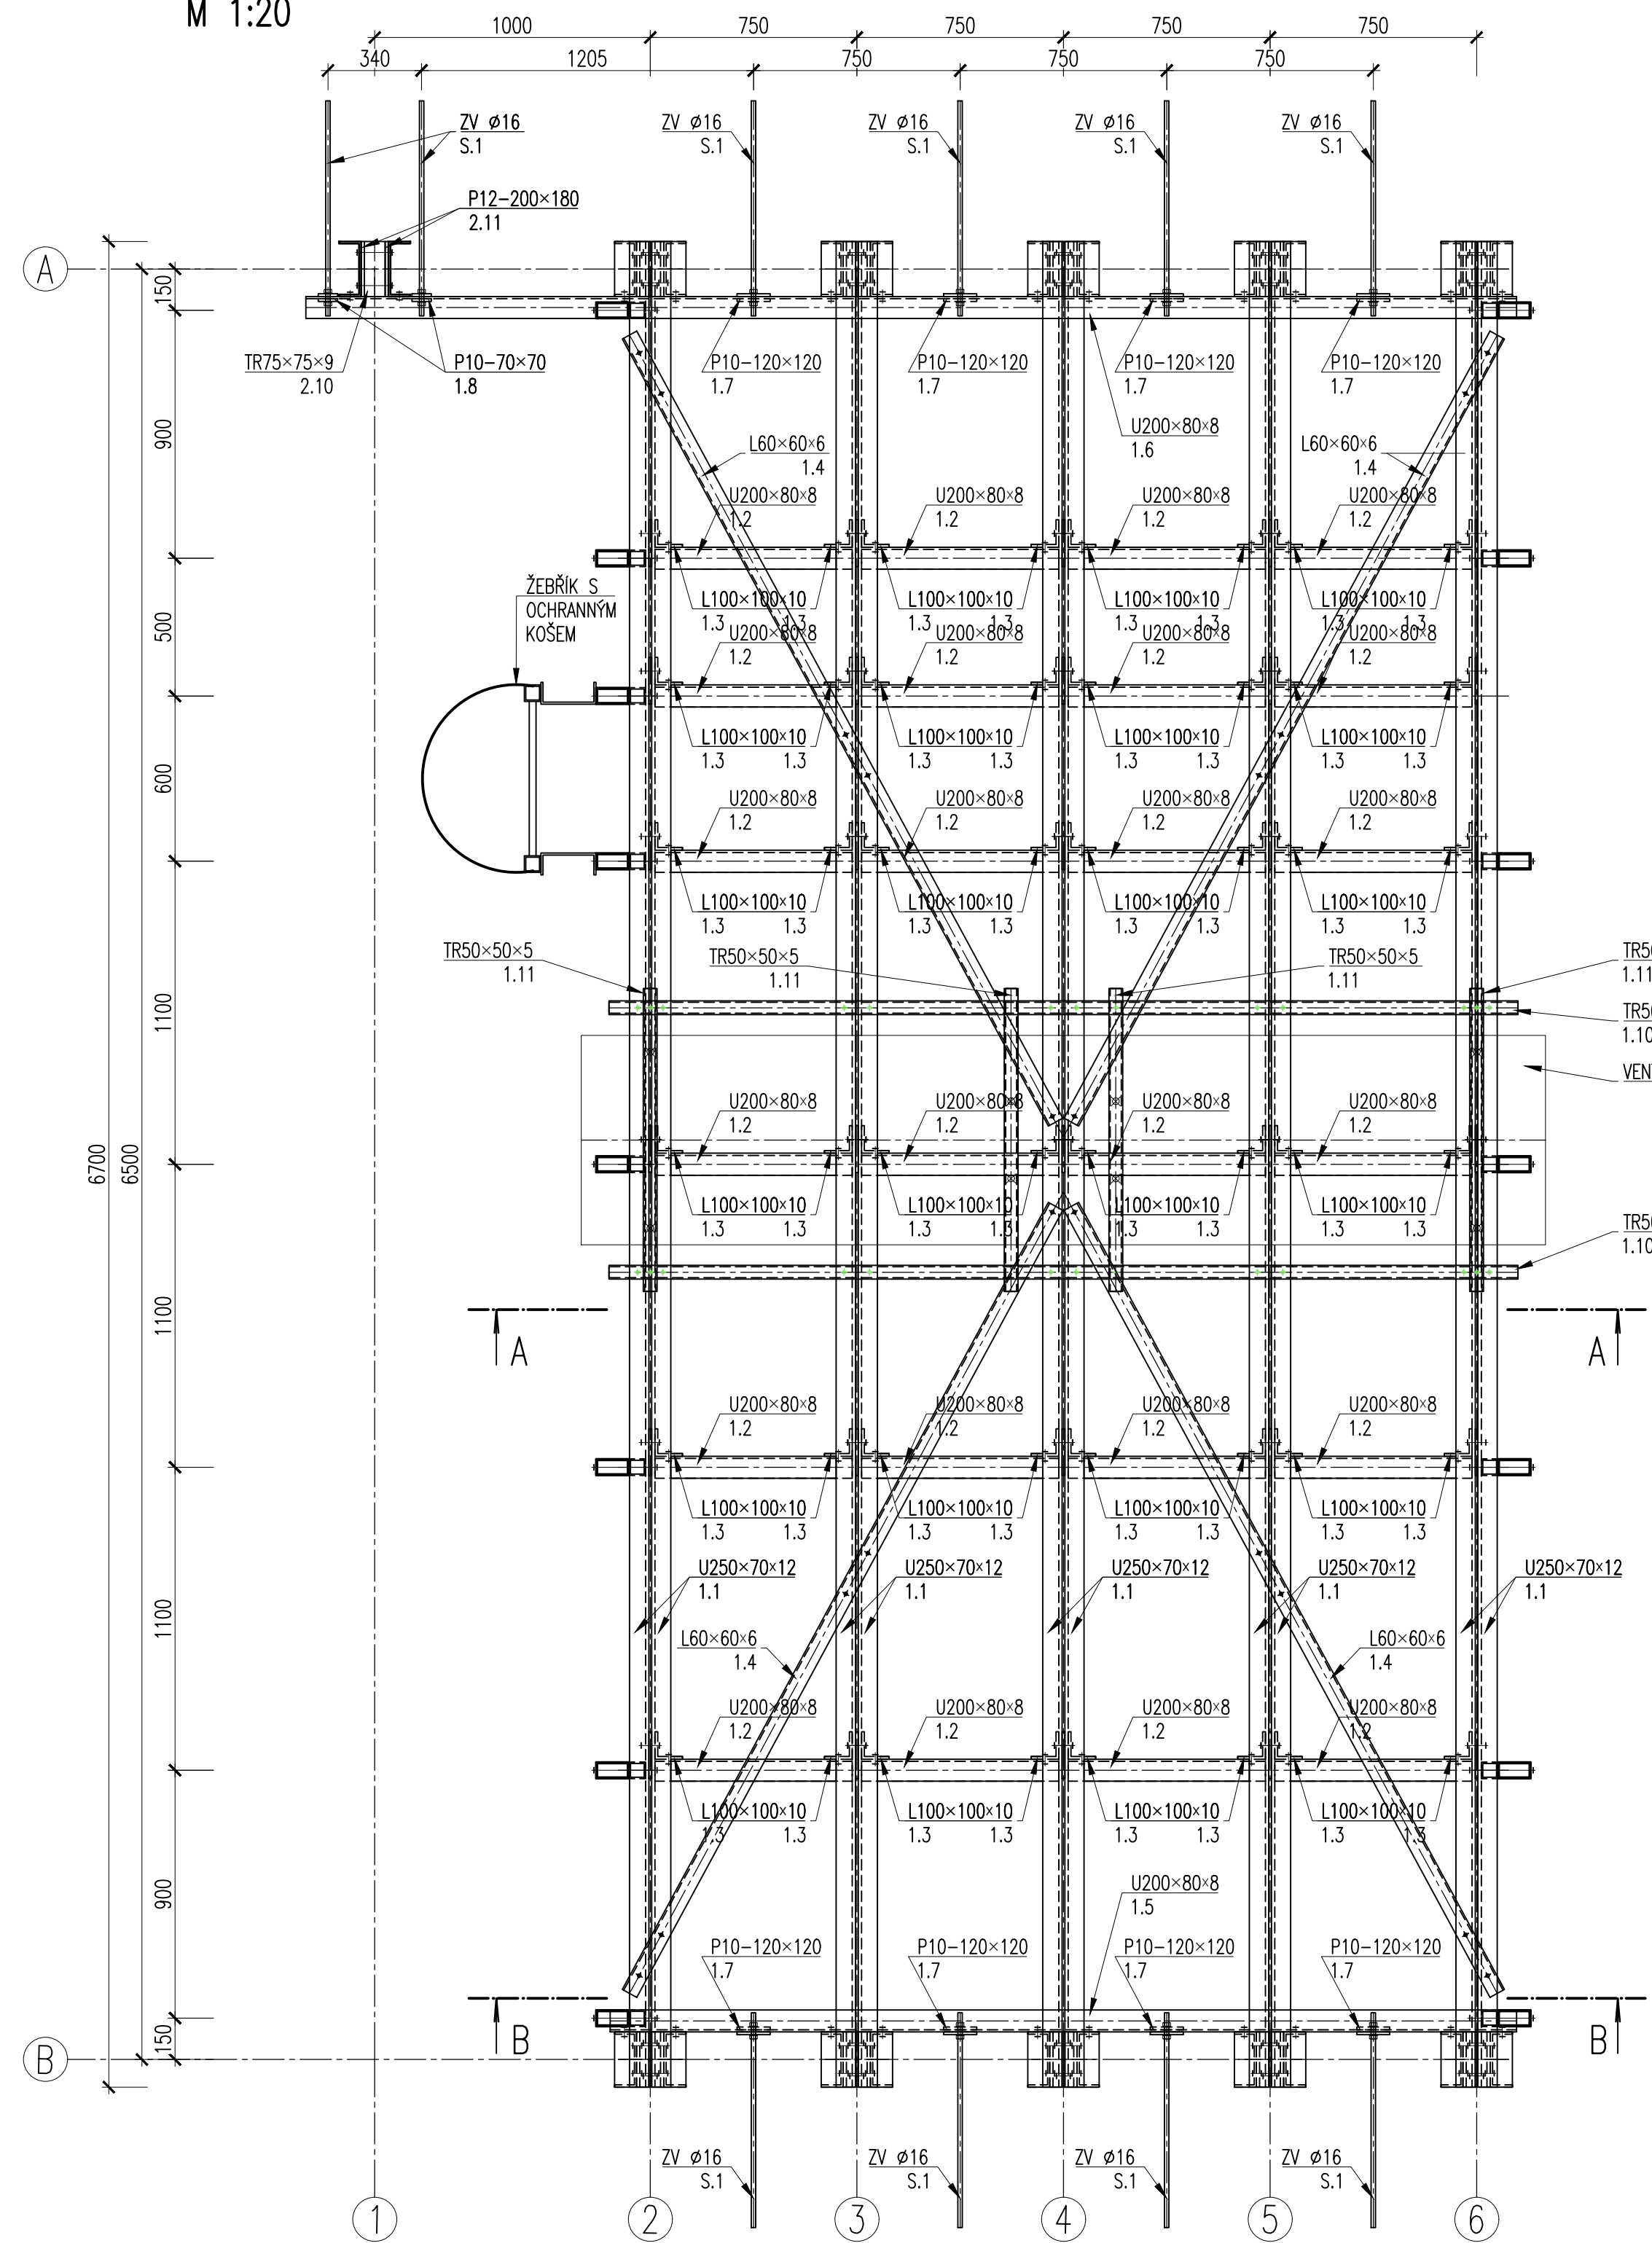


PŮDORYS POROROŠŮ
M 1:20

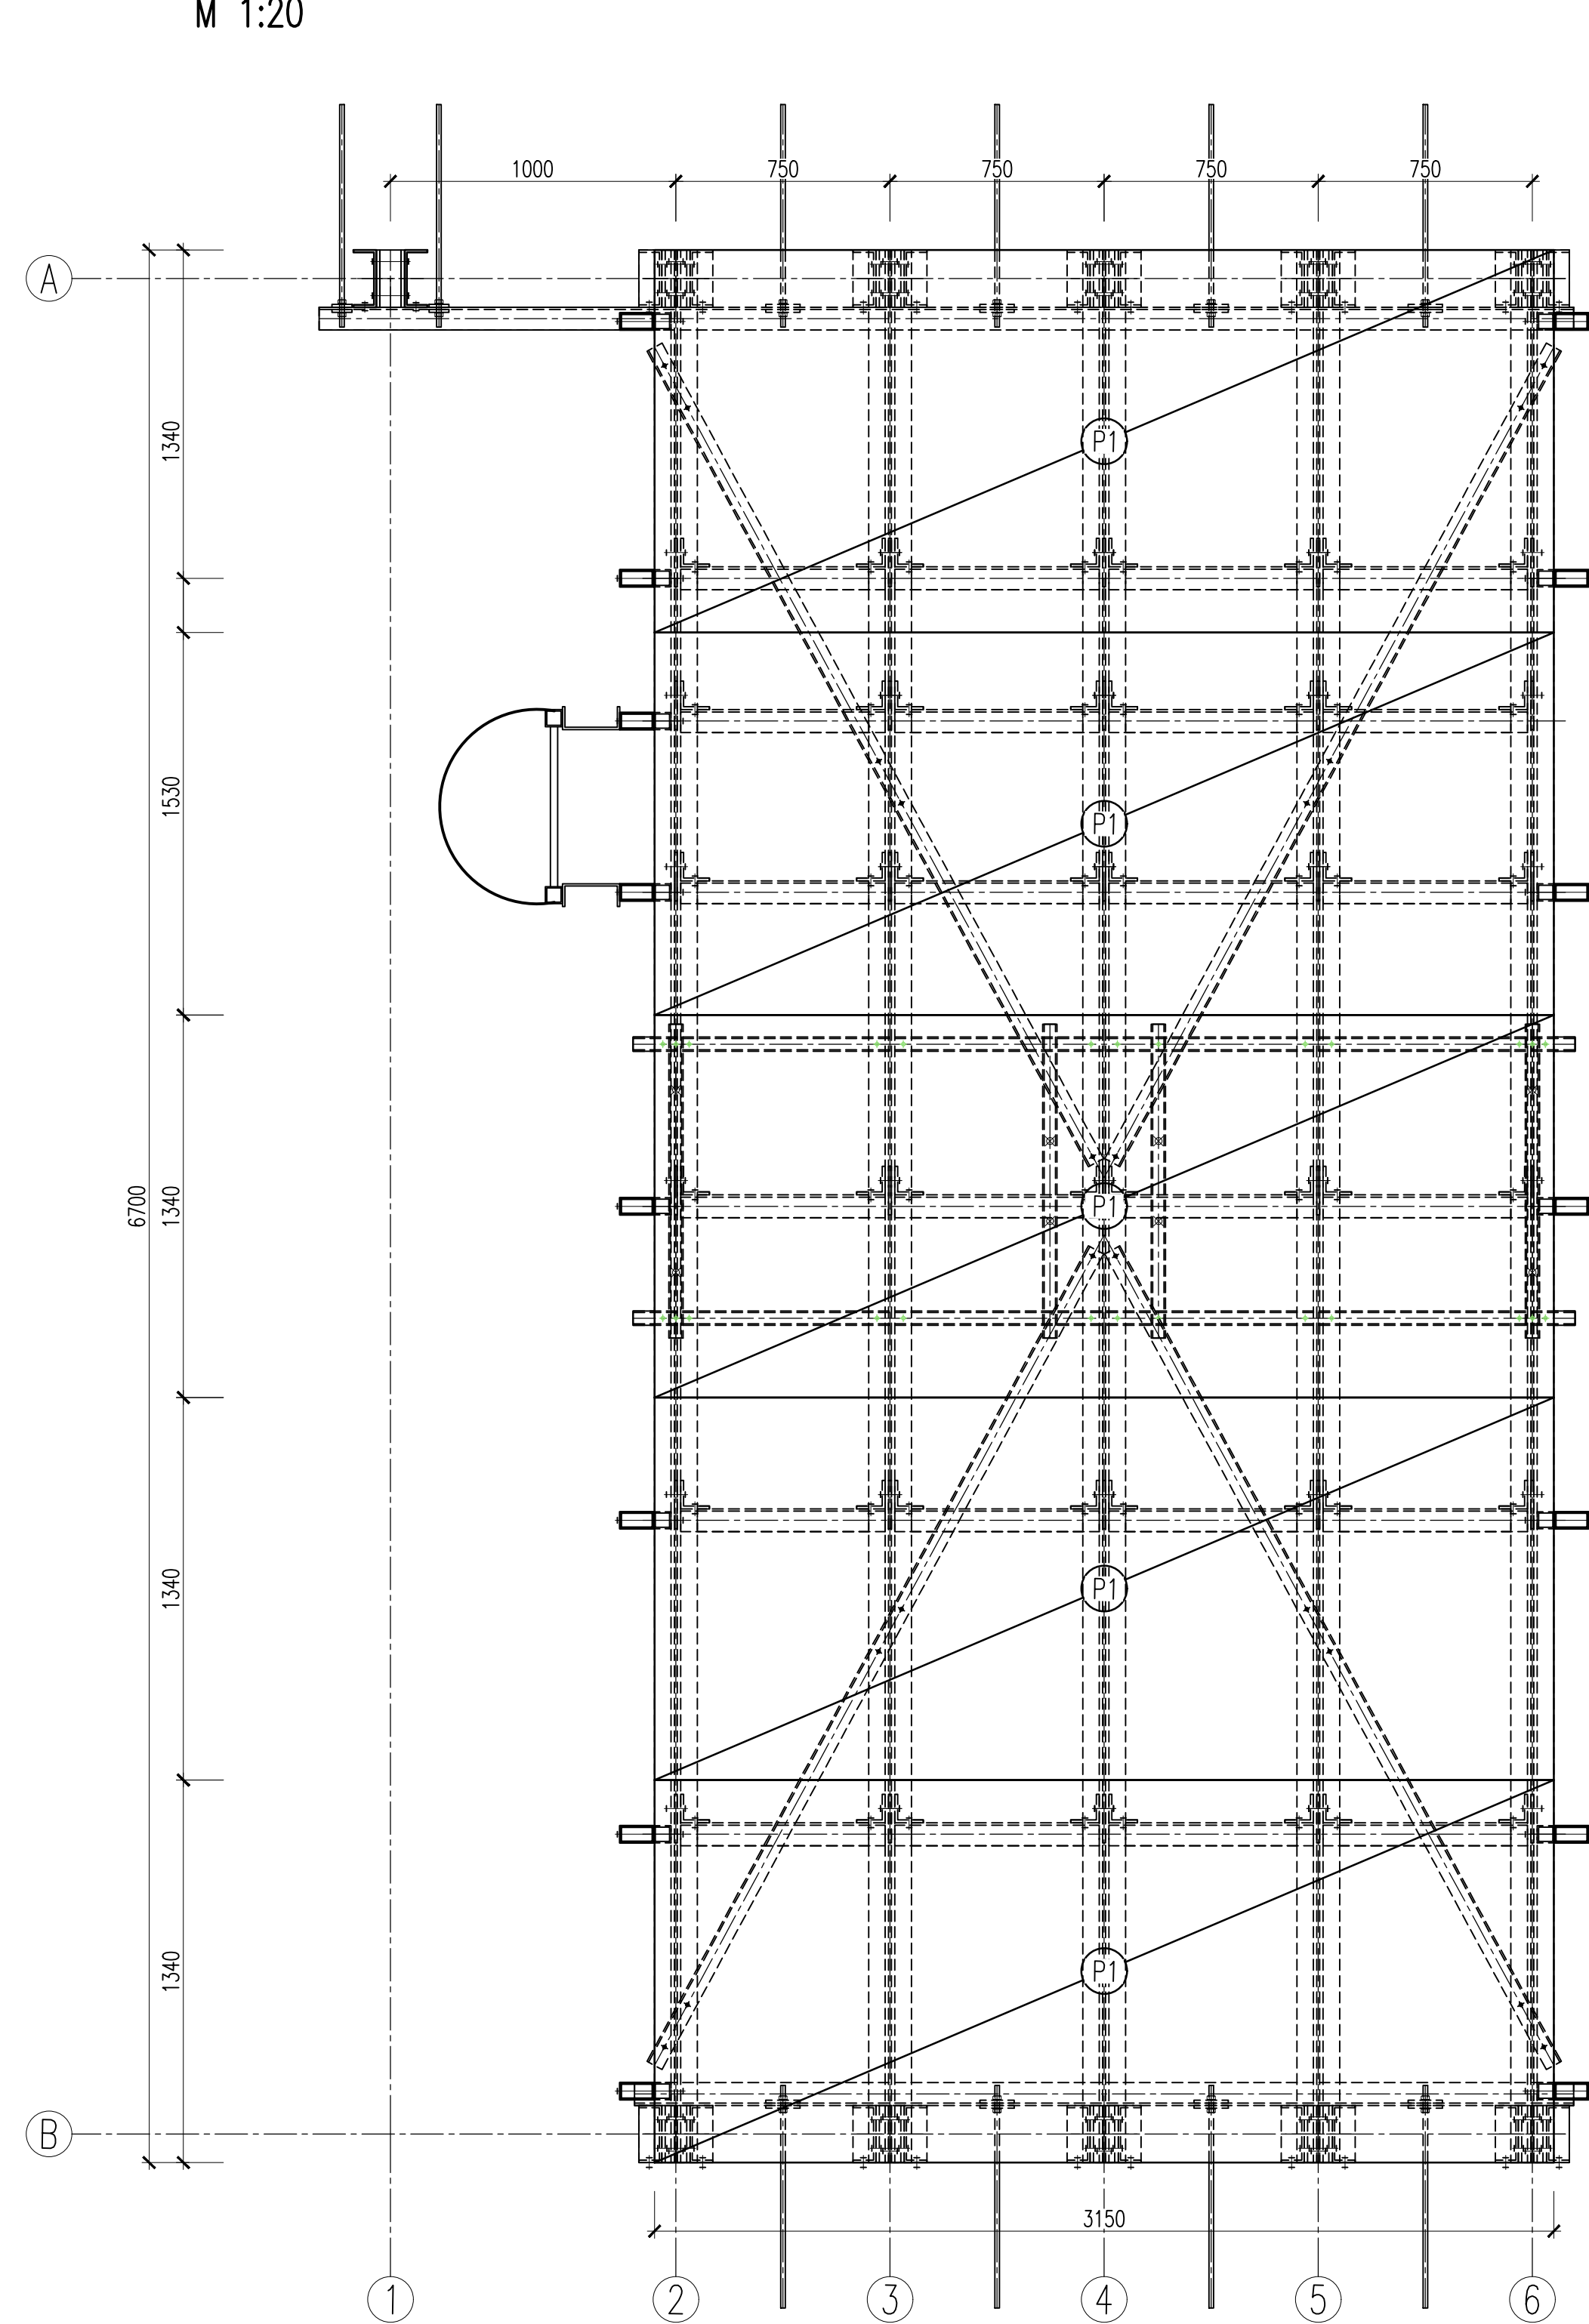


PŮDORYS
M 1:20

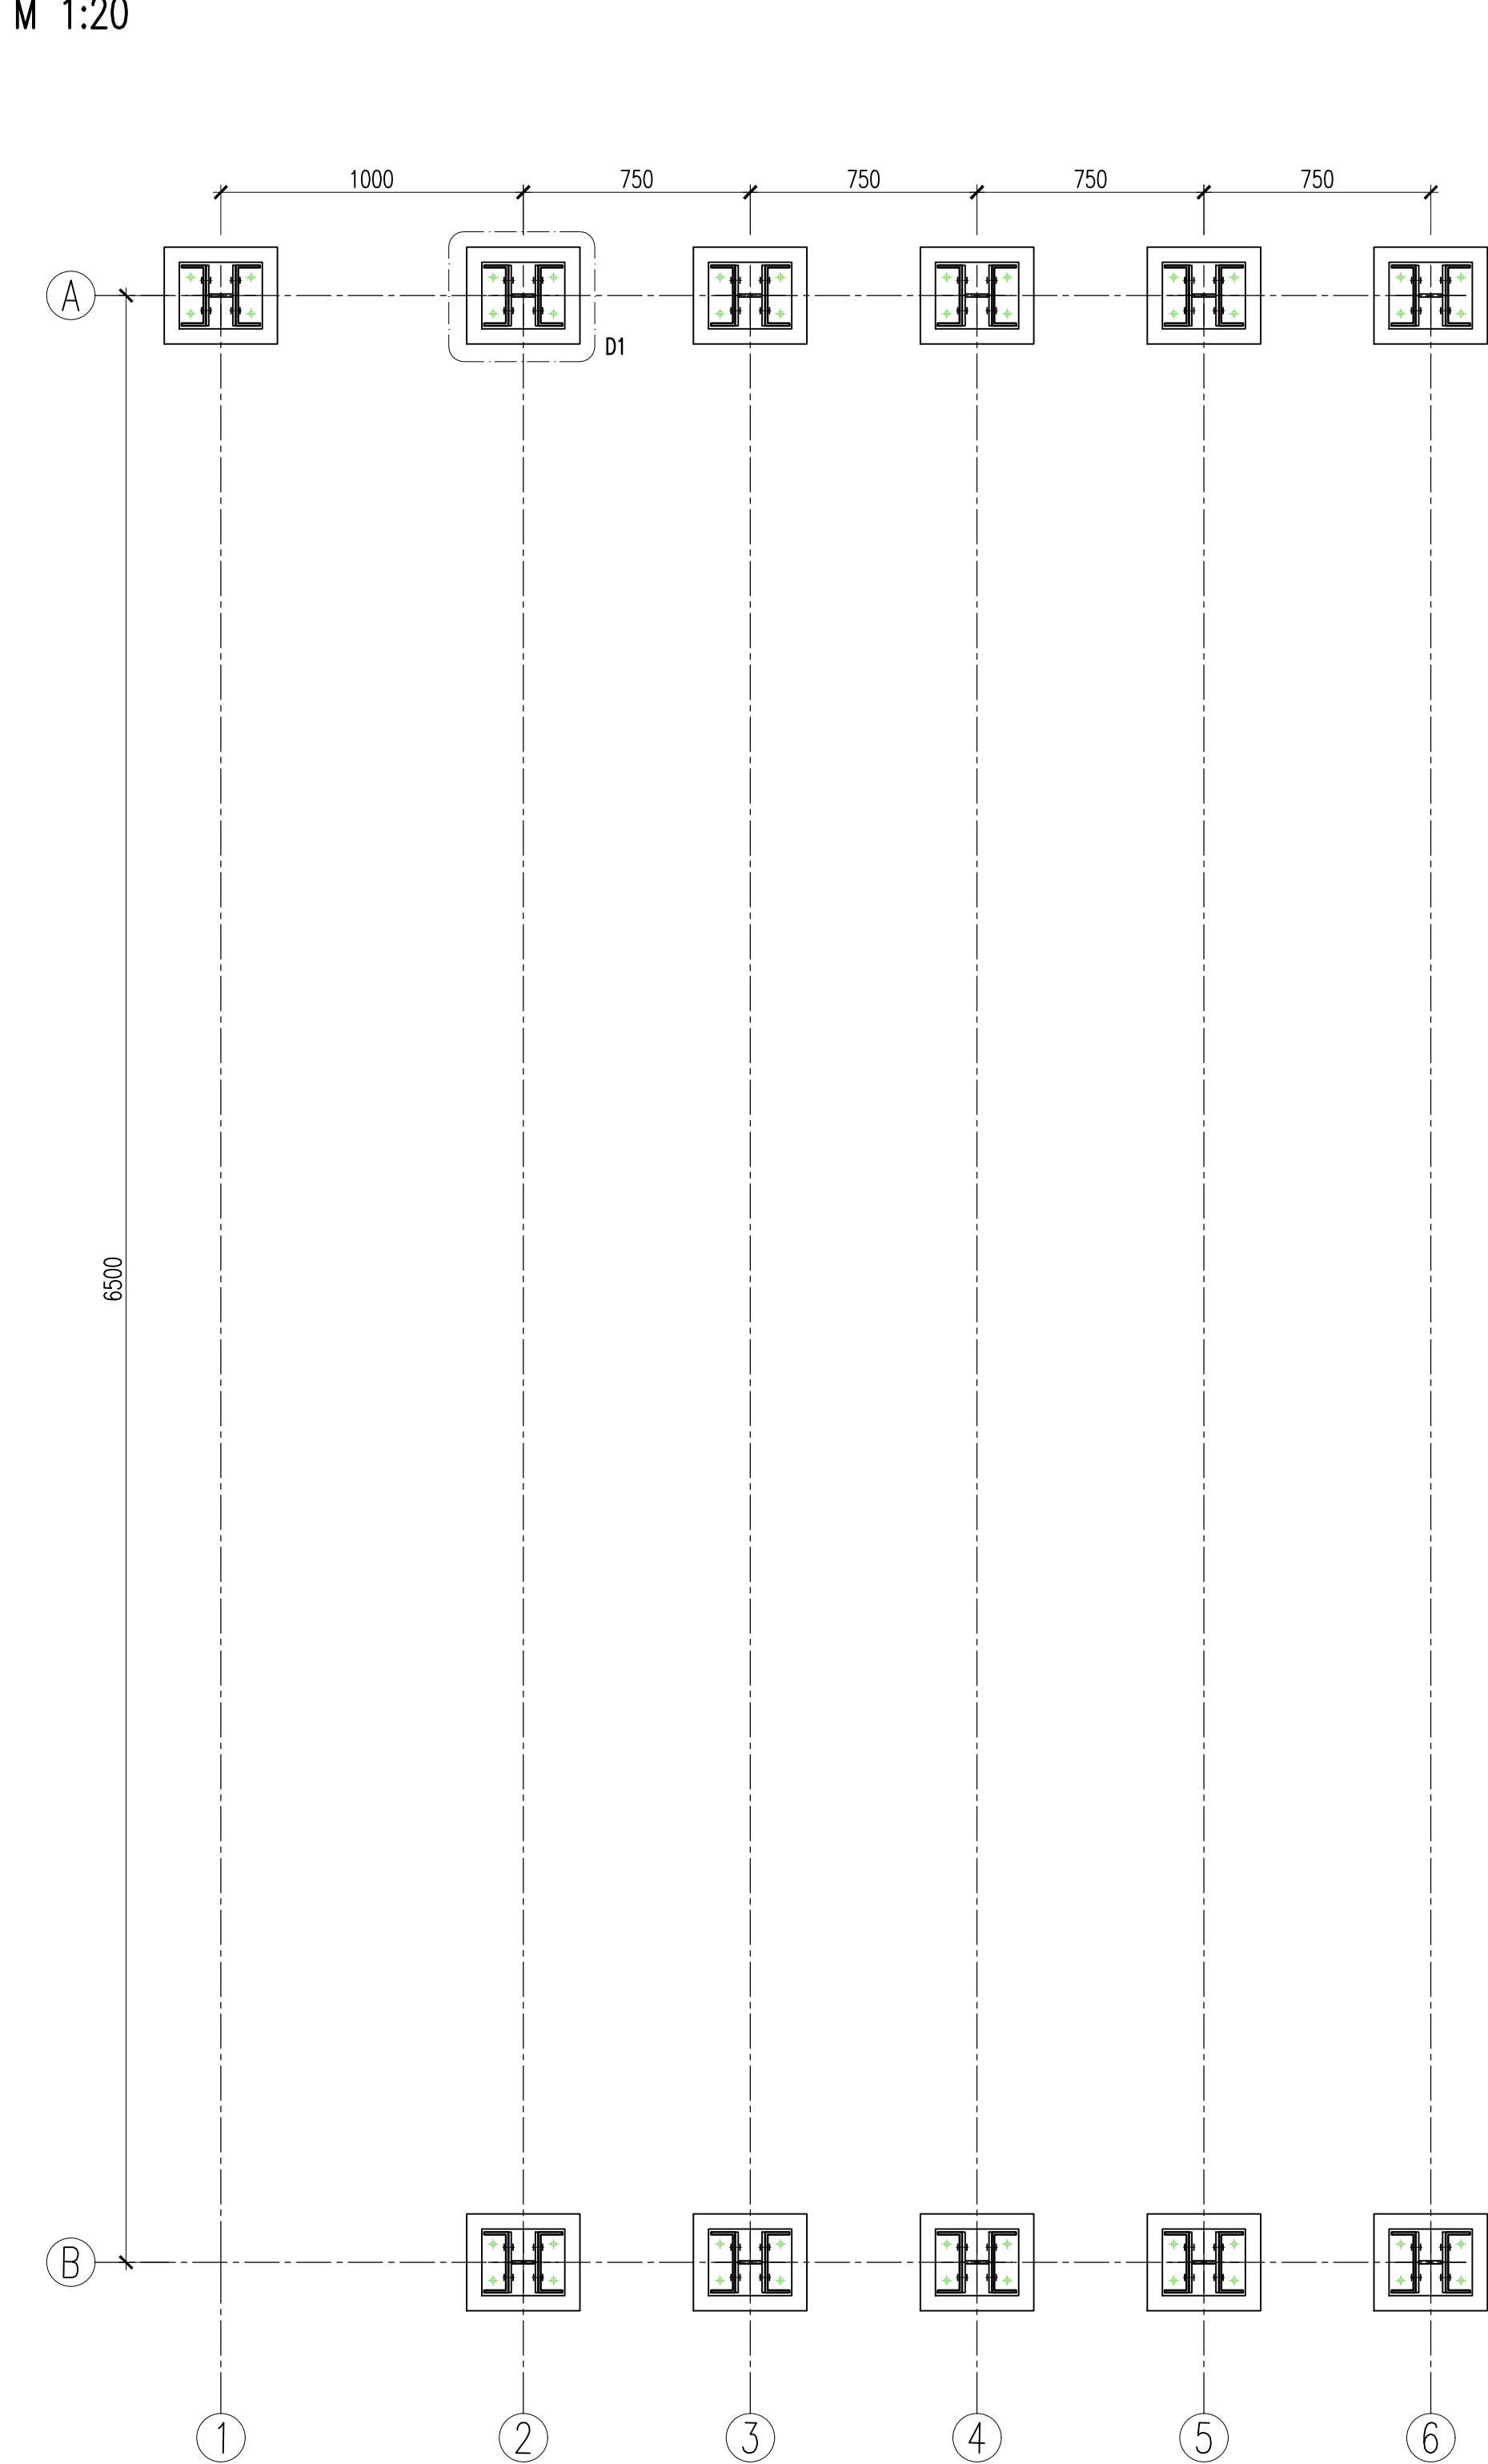


DETAIL 1 – PŮDORYS KOTVENÍ
M1:5

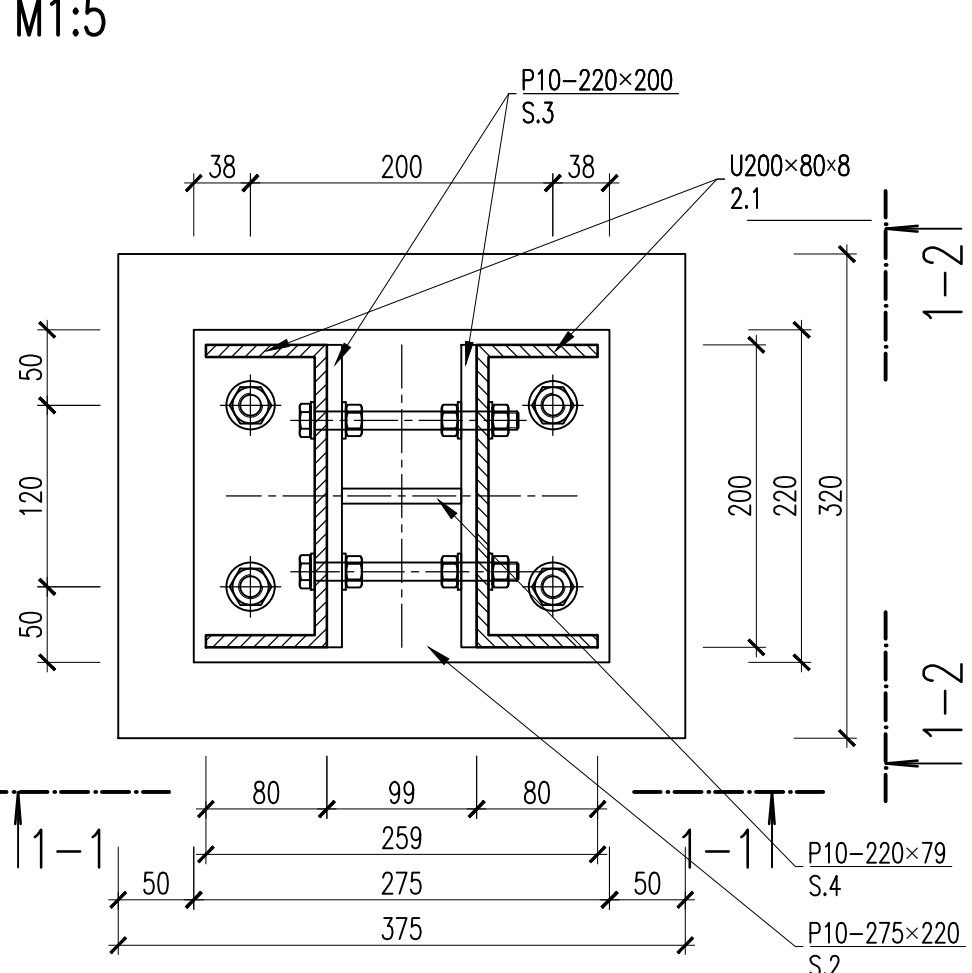


ŘEZ A-A
M 1:20

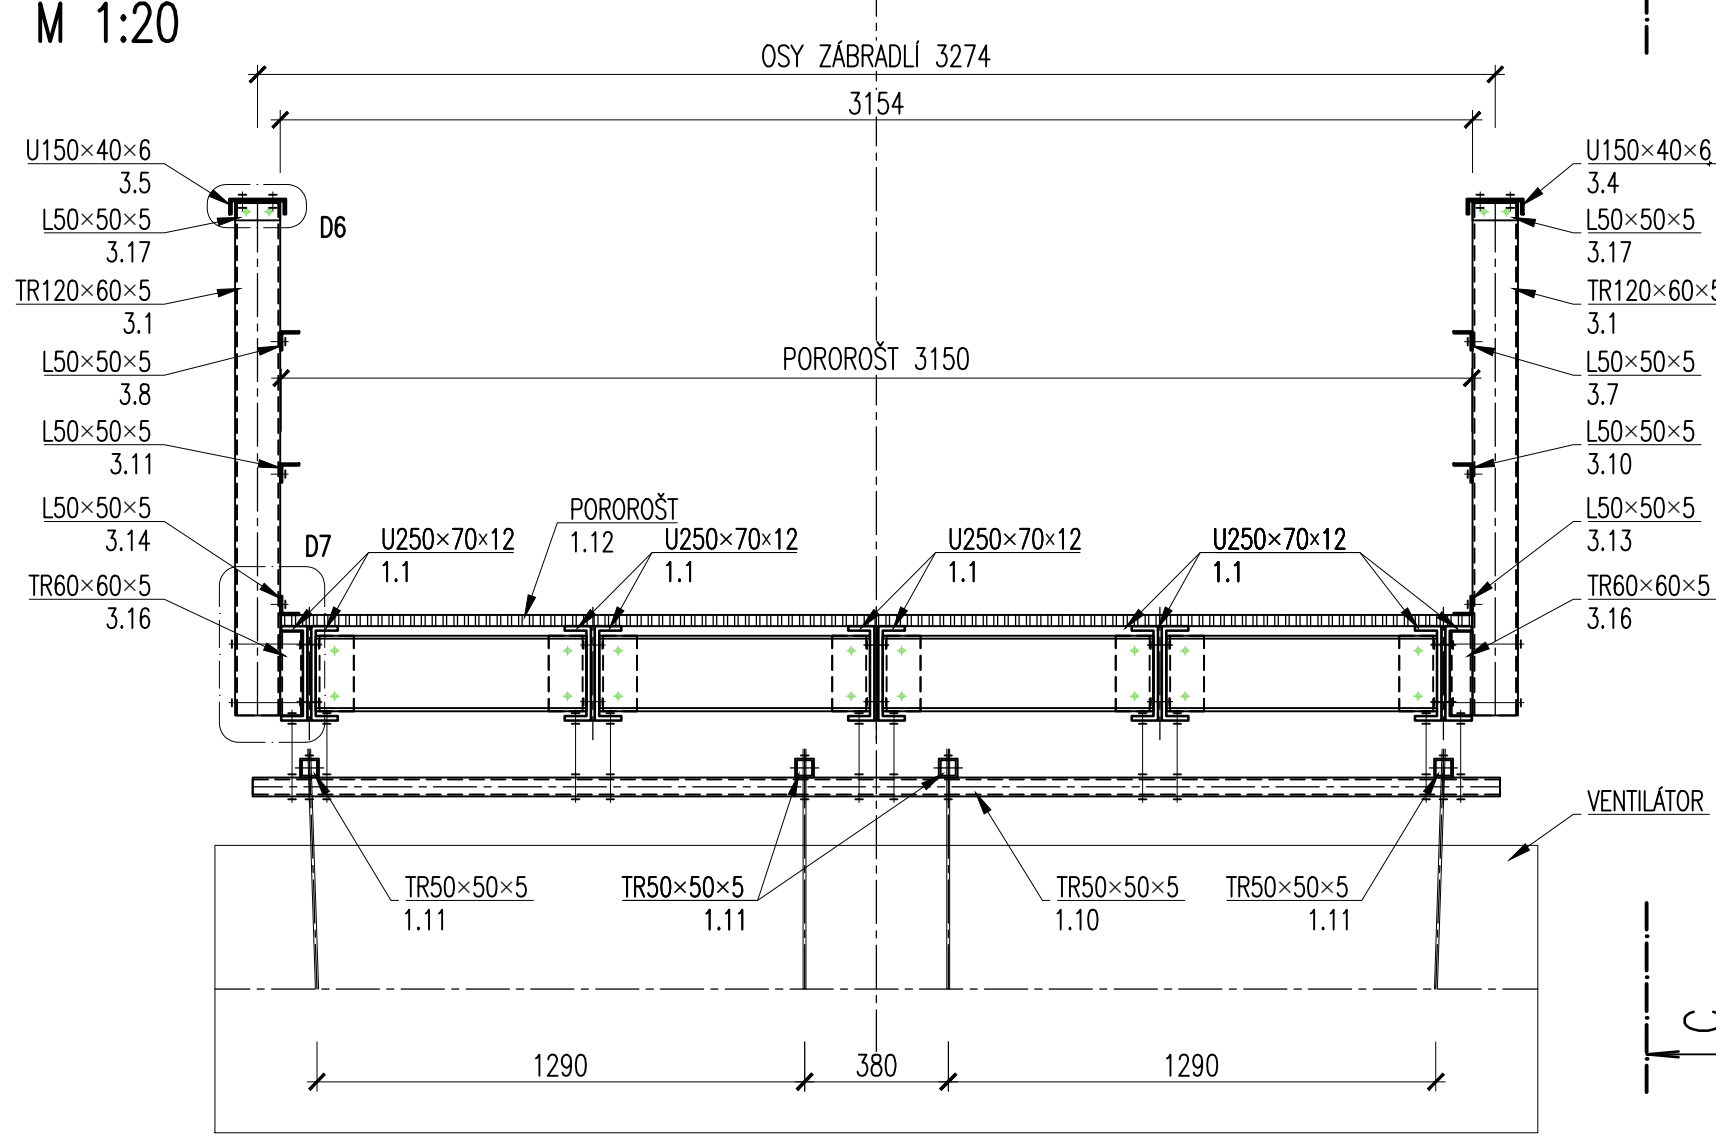


POHLED C-C
M 1:20

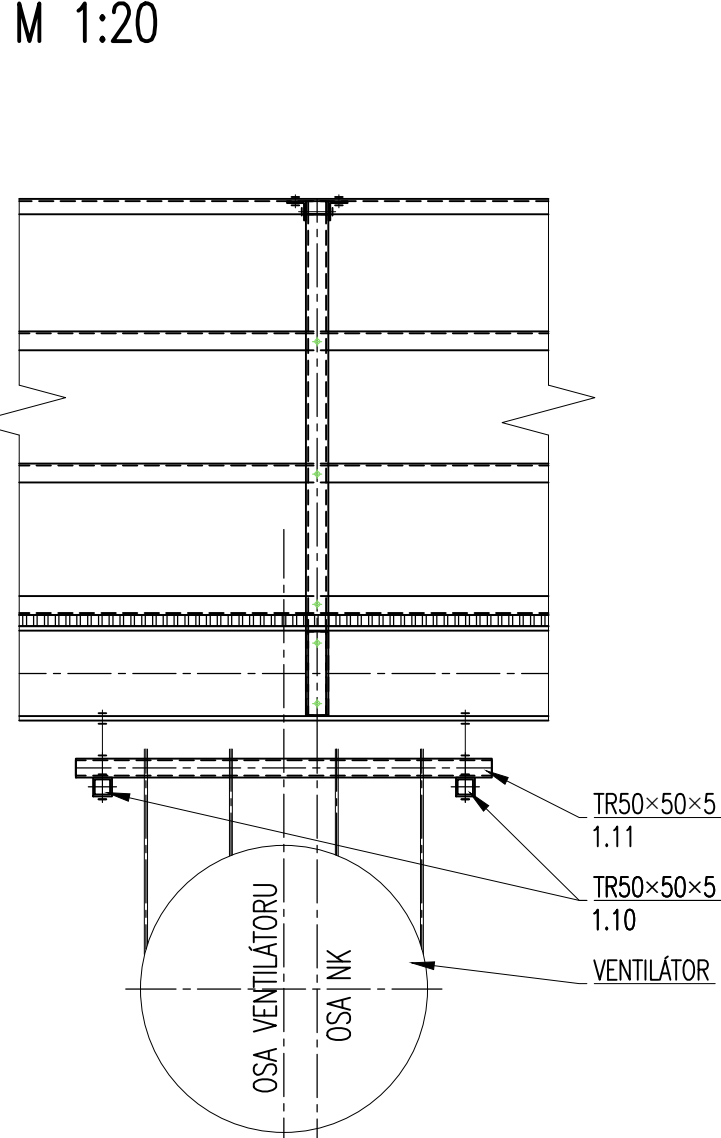


DETAIL 7 – PŘIPOJENÍ SLOUPKU ZÁBRADLÍ
M1:5

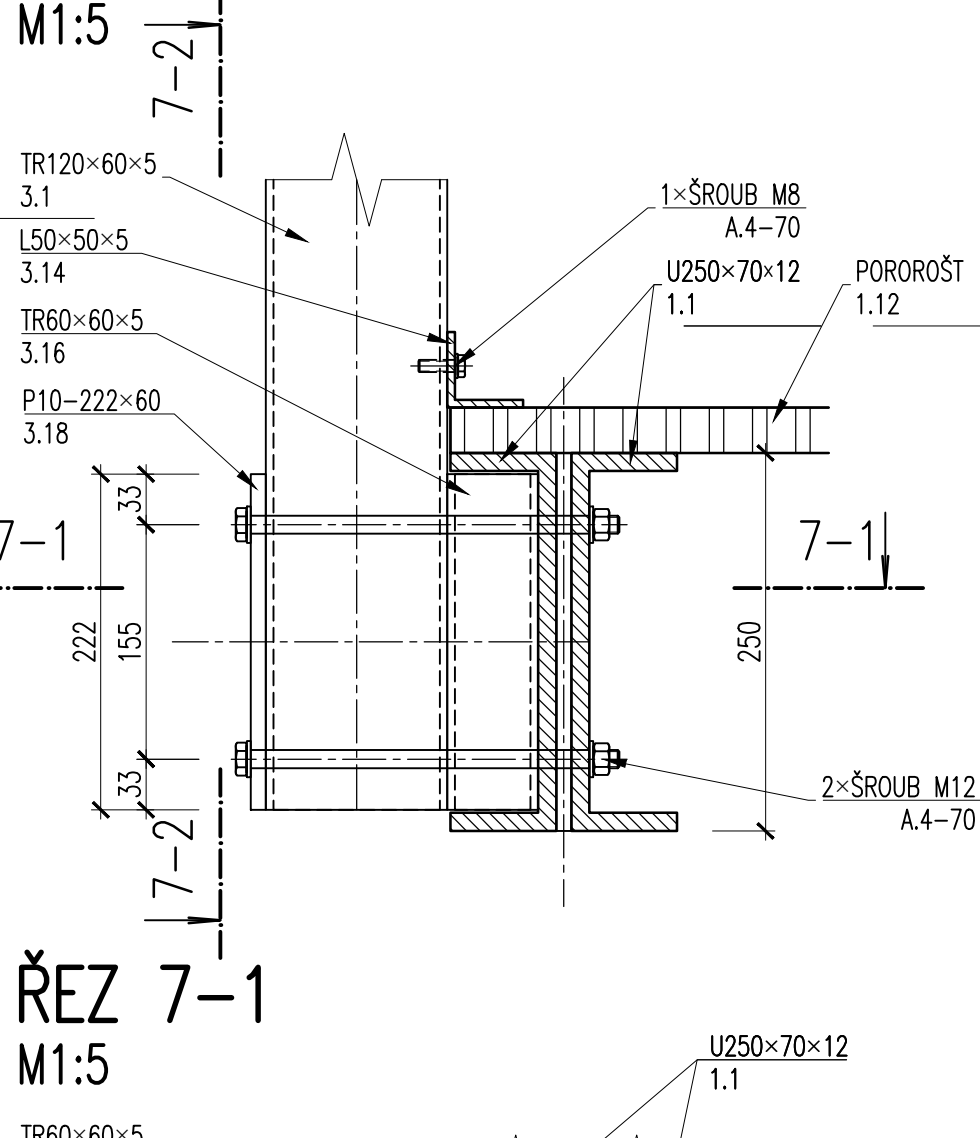


POHLED 7-2
M1:5

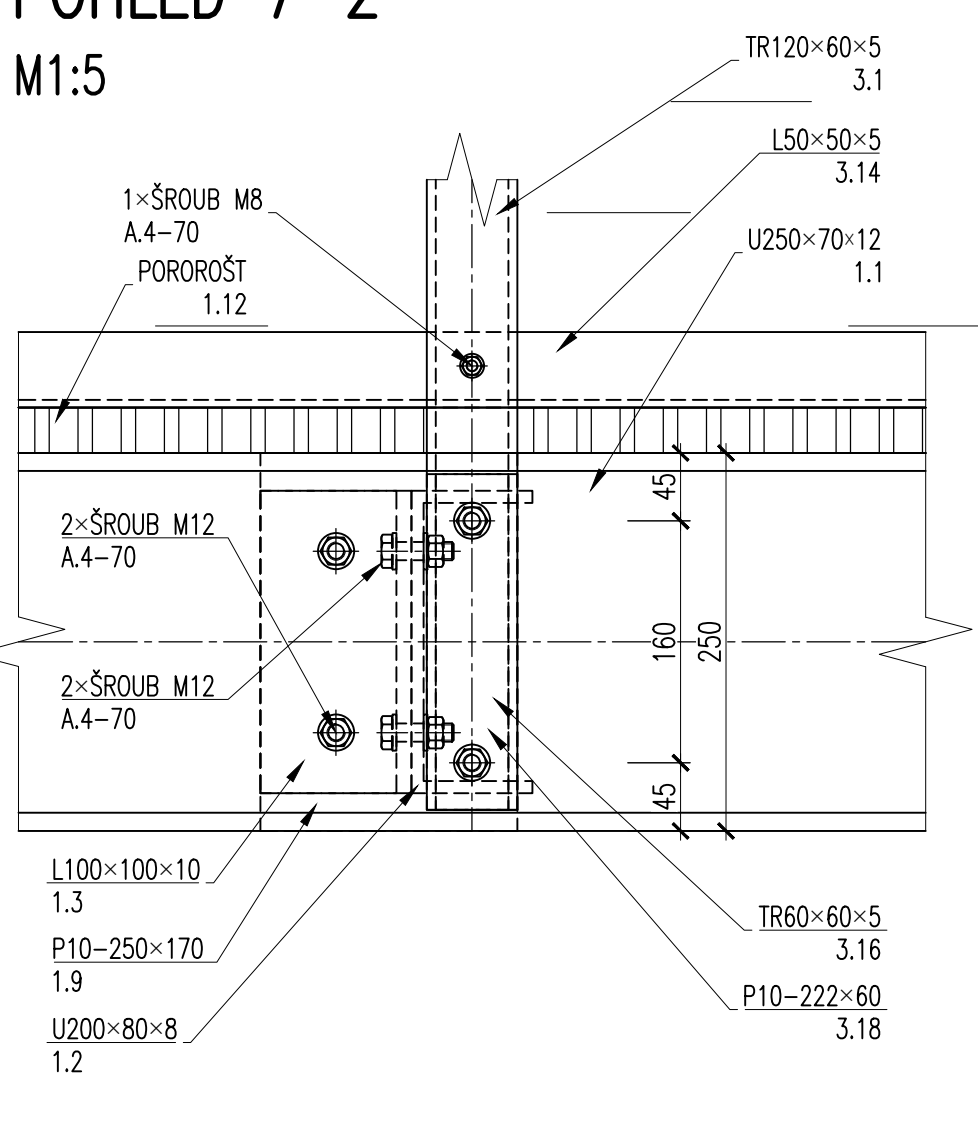


POHLED 1-1
M1:5

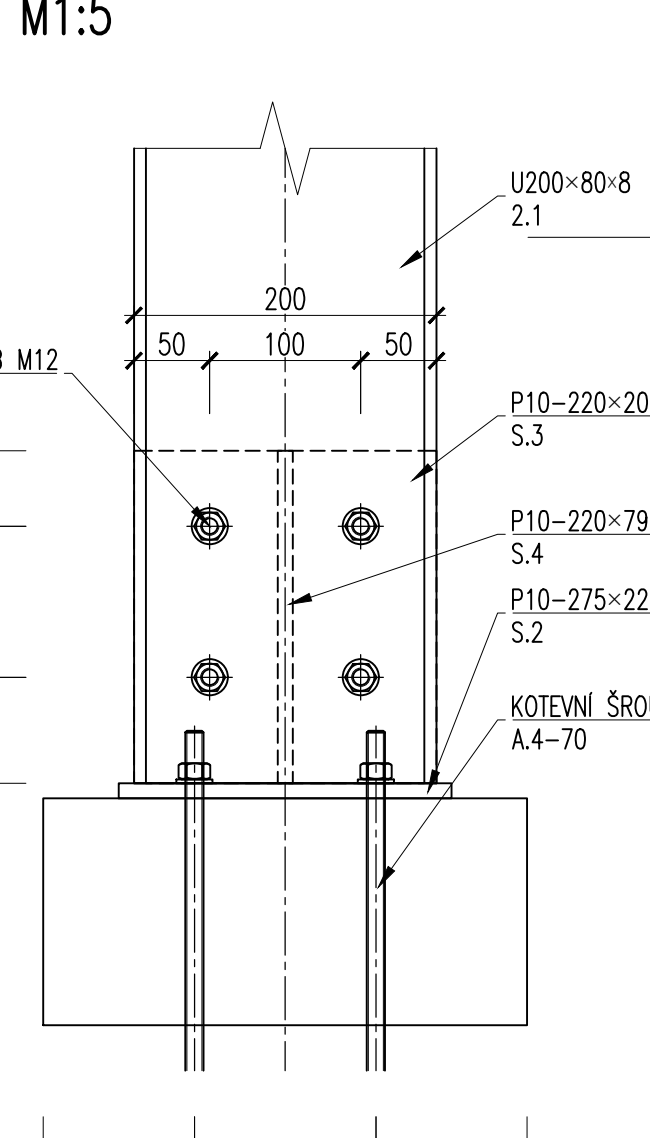


POHLED 1-2
M1:5

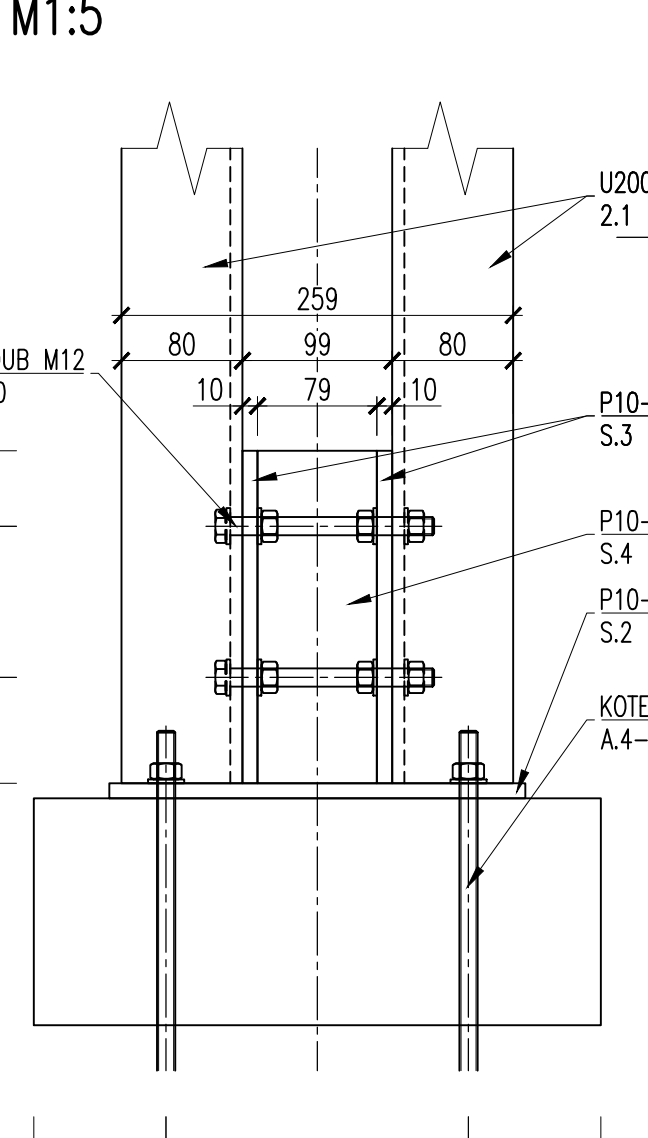


ŘEZ B-B
M 1:20

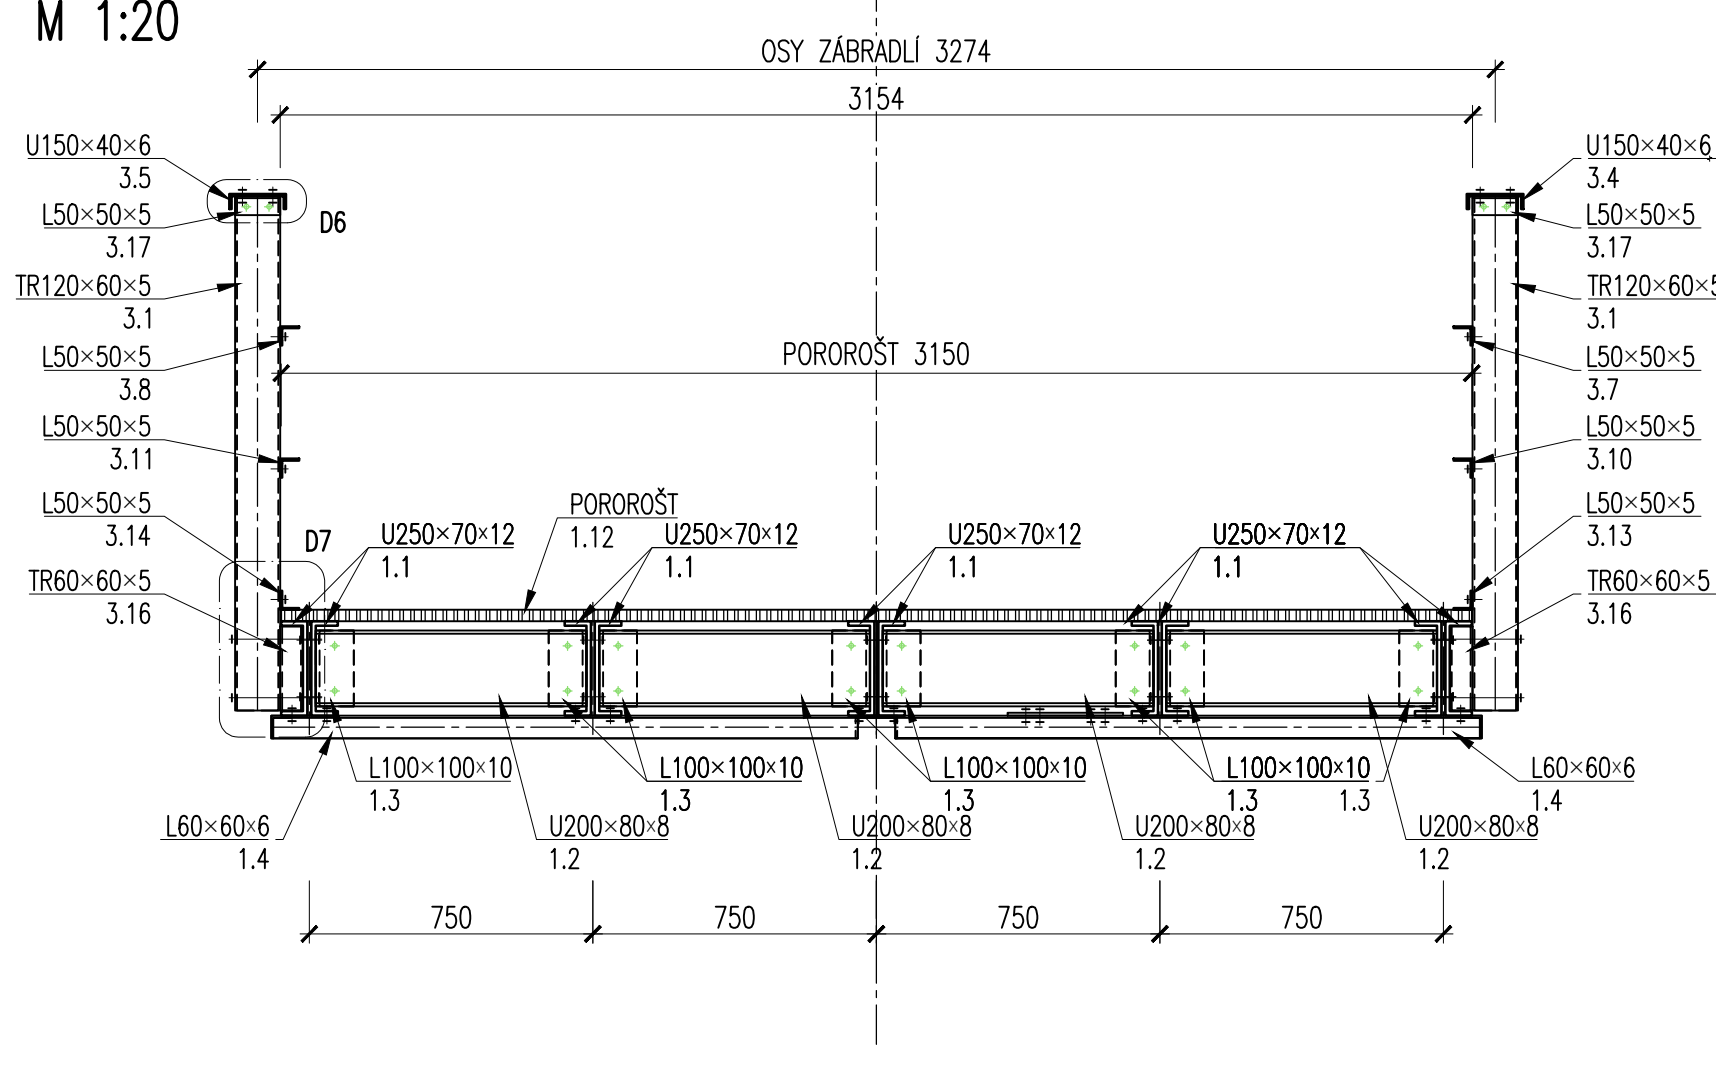

DETAIL 6 – PŘIPOJENÍ MADLA ZÁBRADLÍ
M1:5

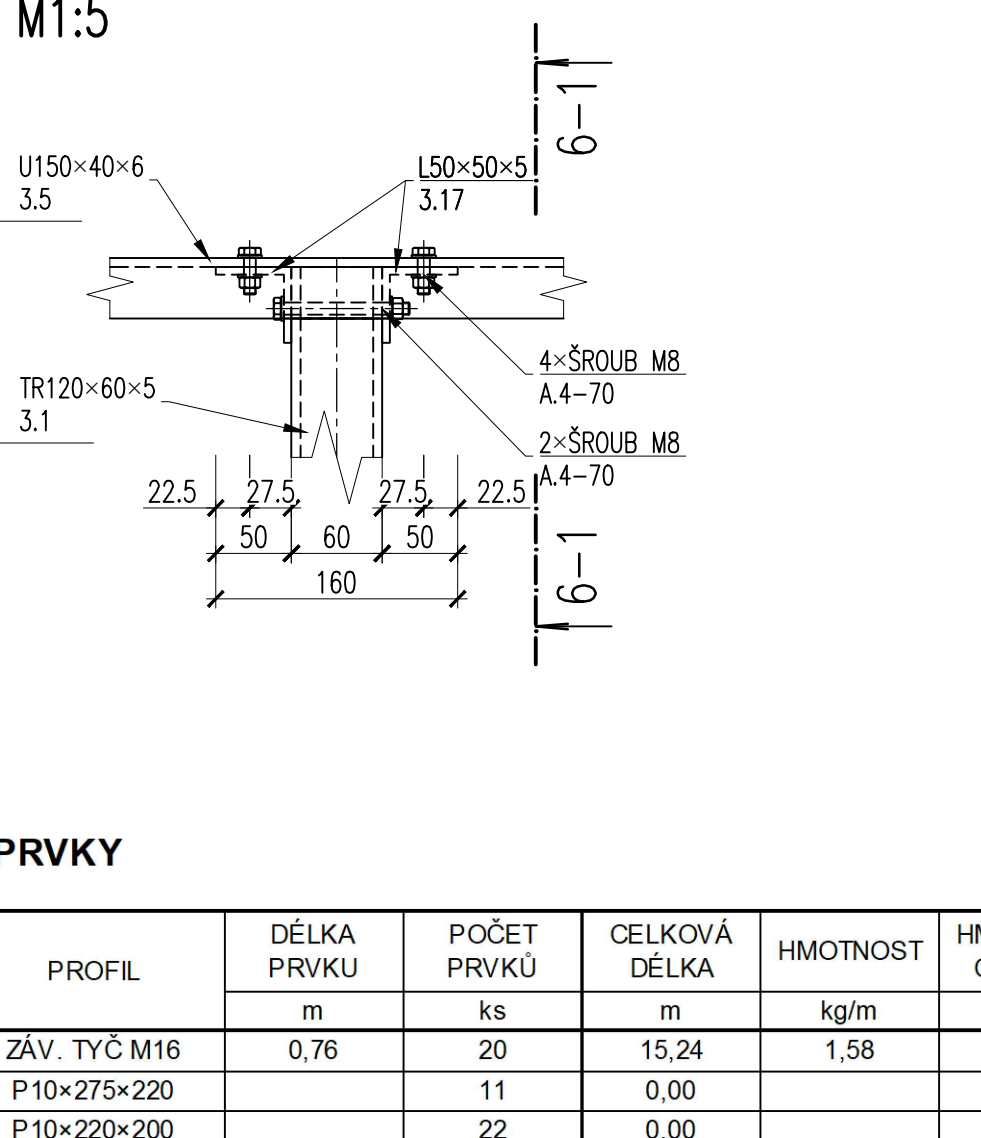

ŘEZ 6-1
M1:5

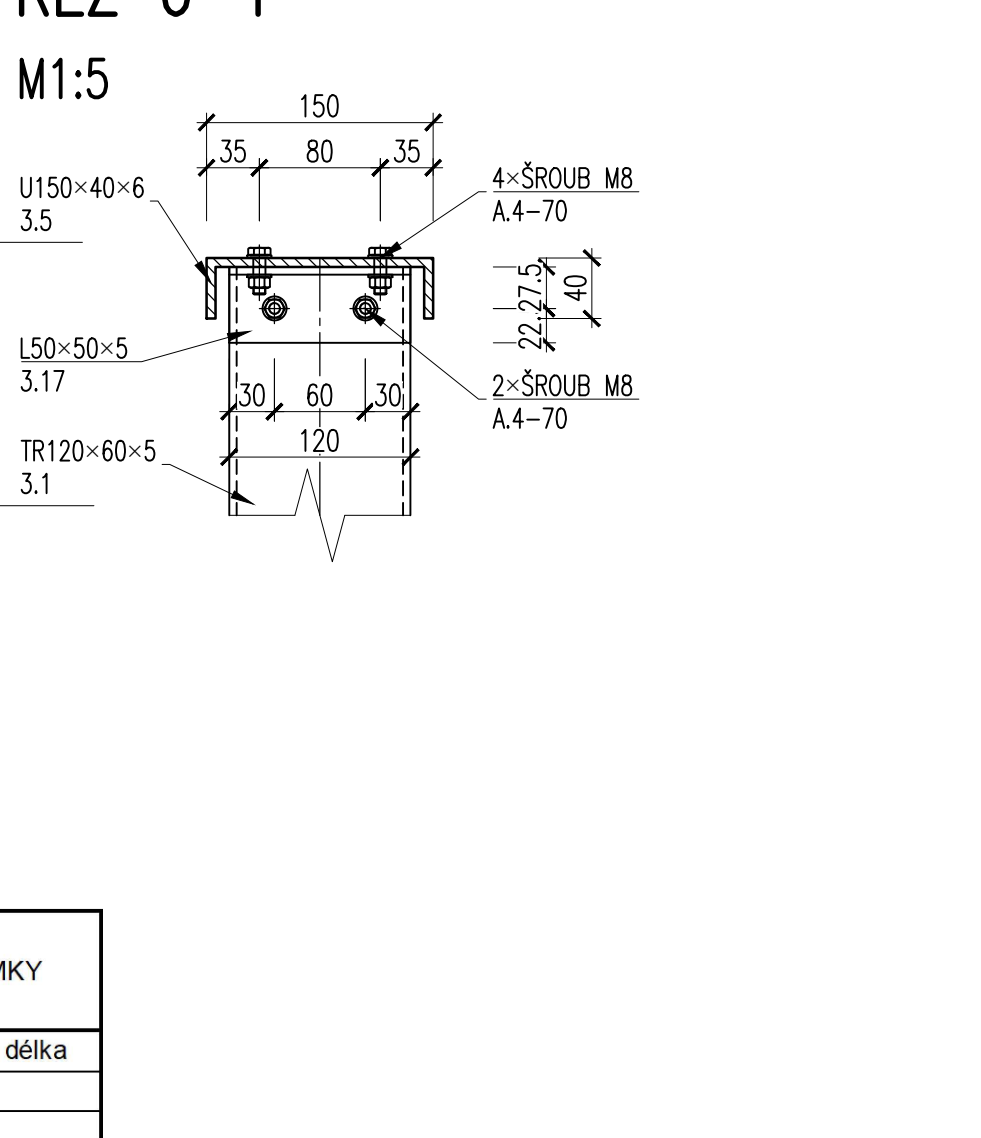

POROROŠTY							
Č. PRVKU	PROFIL	DĚLKA PRVKU	ŠÍŘKA PRVKU	PLOCHA PRVKU	POČET PRVKU	CELKOVÁ PLOCHA	HMOTNOST CELKEM
P1	FIBROLUX ISO 30	3,15	1,34	4,22	5	21,11	14,6

VODOROVNÉ NOSNÉ KONSTRUKCE							
Č. PRVKU	PROFIL	DĚLKA PRVKU	POČET PRVKU	CELKOVÁ DĚLKA	HMOTNOST CELKEM	HMOTNOST CELKEM	POZNÁMKY
1.1	U250x70x12	6,70	10	67,00	7,91	529,68	
1.2	U200x80x8	0,72	24	17,28	4,95	85,12	
1.3	L100x100x10	0,20	48	9,60	3,42	32,63	
1.4	L60x60x6	3,25	4	12,99	1,23	16,00	
1.5	U200x80x8	3,29	1	3,29	4,95	16,30	
1.6	U200x80x8	4,40	1	4,40	4,95	21,77	
1.7	P10x120x120	16	1	16	4,15	15,01	
1.8	P10x70x70	4	1	4	0,35	39,25	
1.9	P10x250x170	30	1	30	22,95	40,66	
1.10	TR50x50x5	3,30	2	6,60	1,62	10,69	
1.11	TR50x50x5	1,10	4	4,40	1,62	7,13	
1.12	FIBROLUX ISO 30						výkaz v samostatné tabulce

OCELOVÉ PRVKY							
Č. PRVKU	PROFIL	DĚLKA PRVKU	POČET PRVKU	CELKOVÁ DĚLKA	HMOTNOST CELKEM	HMOTNOST CELKEM	POZNÁMKY
S.1	ZAV. TYČ M16	0,76	20	15,24	1,58	24,05	proměnná délka
S.2	P10x275x220	11	11	0,00	52,24	52,24	
S.3	P10x220x200	22	22	0,00	75,99	75,99	
S.4	P10x220x79	11	11	0,00	15,01	15,01	
S.5	P10x250x200	10	10	0,00	39,25	39,25	
S.6	P10x250x200	10	10	0,00	40,66	40,66	
S.7	P10x200x200	20	20	0,00	62,80	62,80	
S.8	P10x200x79	16	16	0,00	19,84	19,84	
S.9	P10x183x121	8	8	0,00	14,67	14,67	
S.10	P10x151x100	8	8	0,00	9,48	9,48	

ZÁBRADLÍ							
Č. PRVKU	PROFIL	DĚLKA PRVKU		POČET PRVKU	CELKOVÁ DĚLKA		HMOTNOST CELKEM
		m	ks		m	kg/m	
3.1	TR120x60x5	1,38	11	14,96	3,06	45,78	
3.2	TR120x60x5	0,44	4	1,74	3,06	5,34	
3.3	TR120x60x5	1,29	4	5,18	3,06	15,84	
3.4	U150x40x6	4,56	1	4,56	2,3544	10,74	
3.5	U150x40x6	3,41	1	3,41	2,3544	8,03	
3.6	U150x40x6	0,61	1	0,61	2,3544	1,44	
3.7	L50x50x5	5,23	1	5,23	0,81	4,24	
3.8	L50x50x5	3,75	1	3,75	0,81	3,04	
3.9	L50x50x5	0,95	1	0,95	0,81	0,77	
3.10	L50x50x5	5,91	1	5,91	0,81	4,79	
3.11	L50x50x5	4,09	1	4,09	0,81	3,31	
3.12	L50x50x5	1,29	1	1,29	0,81	1,04	
3.13	L50x50x5	6,26	1	6,26	0,81	5,07	
3.14	L50x50x5	4,26	1	4,26	0,81	3,45	
3.15	L50x50x5	1,46	1	1,46	0,81	1,18	
3.16	TR60x60x5	0,22	15	3,33	1,98	6,59	
3.17	L50x50x5	0,12	16	1,92	0,81	1,56	
3.18	P10-222x60		15			3,60	

VEDOUcí PROJEKTU	ING. JAROSLAV LAJNA						
ZODPOVĚDNÝ PROJEKTANT	ING. JAROSLAV LAJNA						
VYPRACOVAV	ING. ONDŘEJ PEŠEK PH.D.						
KONTROLÁVA	ING. VLASTIMIL HORKA						
KRAJ: JIHOVÝSEK	ING. BRNO – STŘED						
INVESTOR (ZADAVATEL):	TECHNICKÉ SÍTĚ BRNO, s.r.o., BARVÁRNA 5, 602 00 BRNO						
NÁZEV	REKONSTRUKCE TECHNICKÉ GALERIE TG8						
NÁZEV OBJEKTU	SO 02 KABELOVÉ REGISTRÝ A GALERIE						
NÁZEV PŘÍLOHY	KONSTRUKCE PLOŠINY A ZÁBRADLÍ GALERIE						
DATUM	15/2023						
MĚŘÍTKO	1:20, 1:5						
STUPNĚ	DSP, POPS						
ČÍS. ZÁKAZY	8314-4/1						
ARCHIVNÍ ČÍS.							
ČÍS. SOUPRAVY							
ČÍS. PŘÍLOHY							



AMBERG ENGINEERING
Předměstí 10, 602 00 Brno
Telefon: 541 455 011
E-mail: amberg@amberg.cz