


POHLEDY GALERIE


POHLED NA ŘADU 6-6

M 1:20

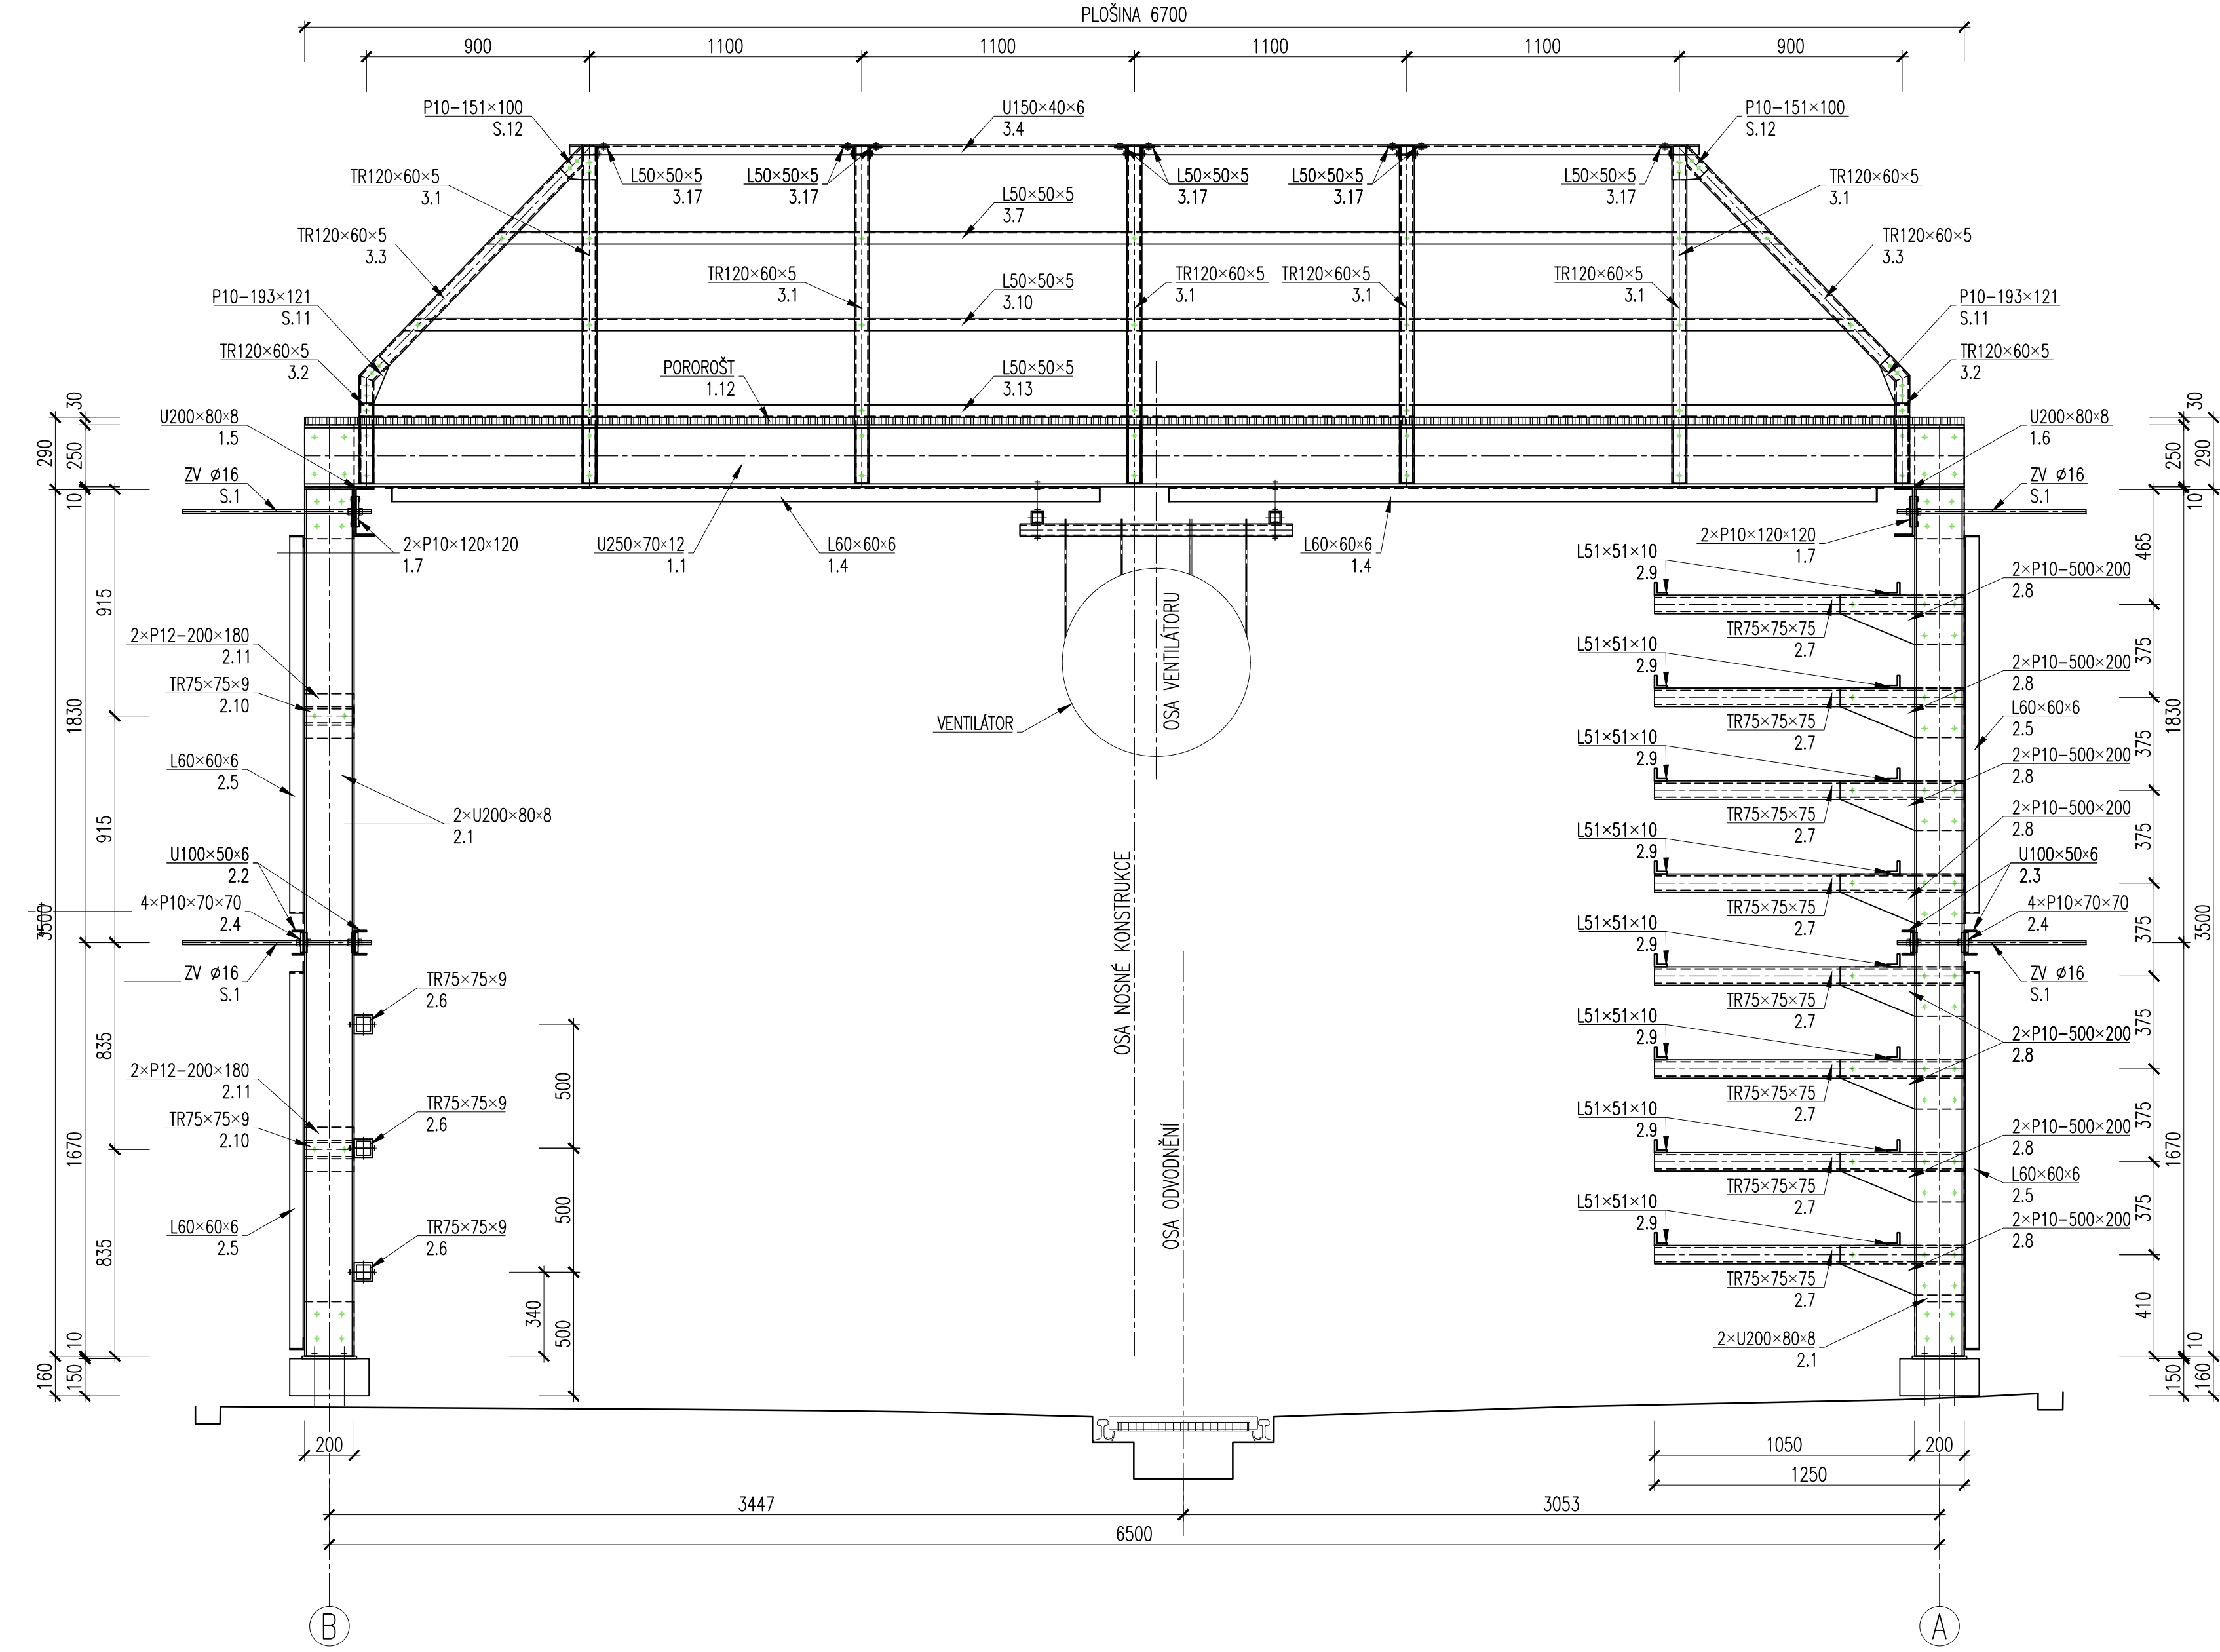


POHLED NA OSU B-B

M 1:20

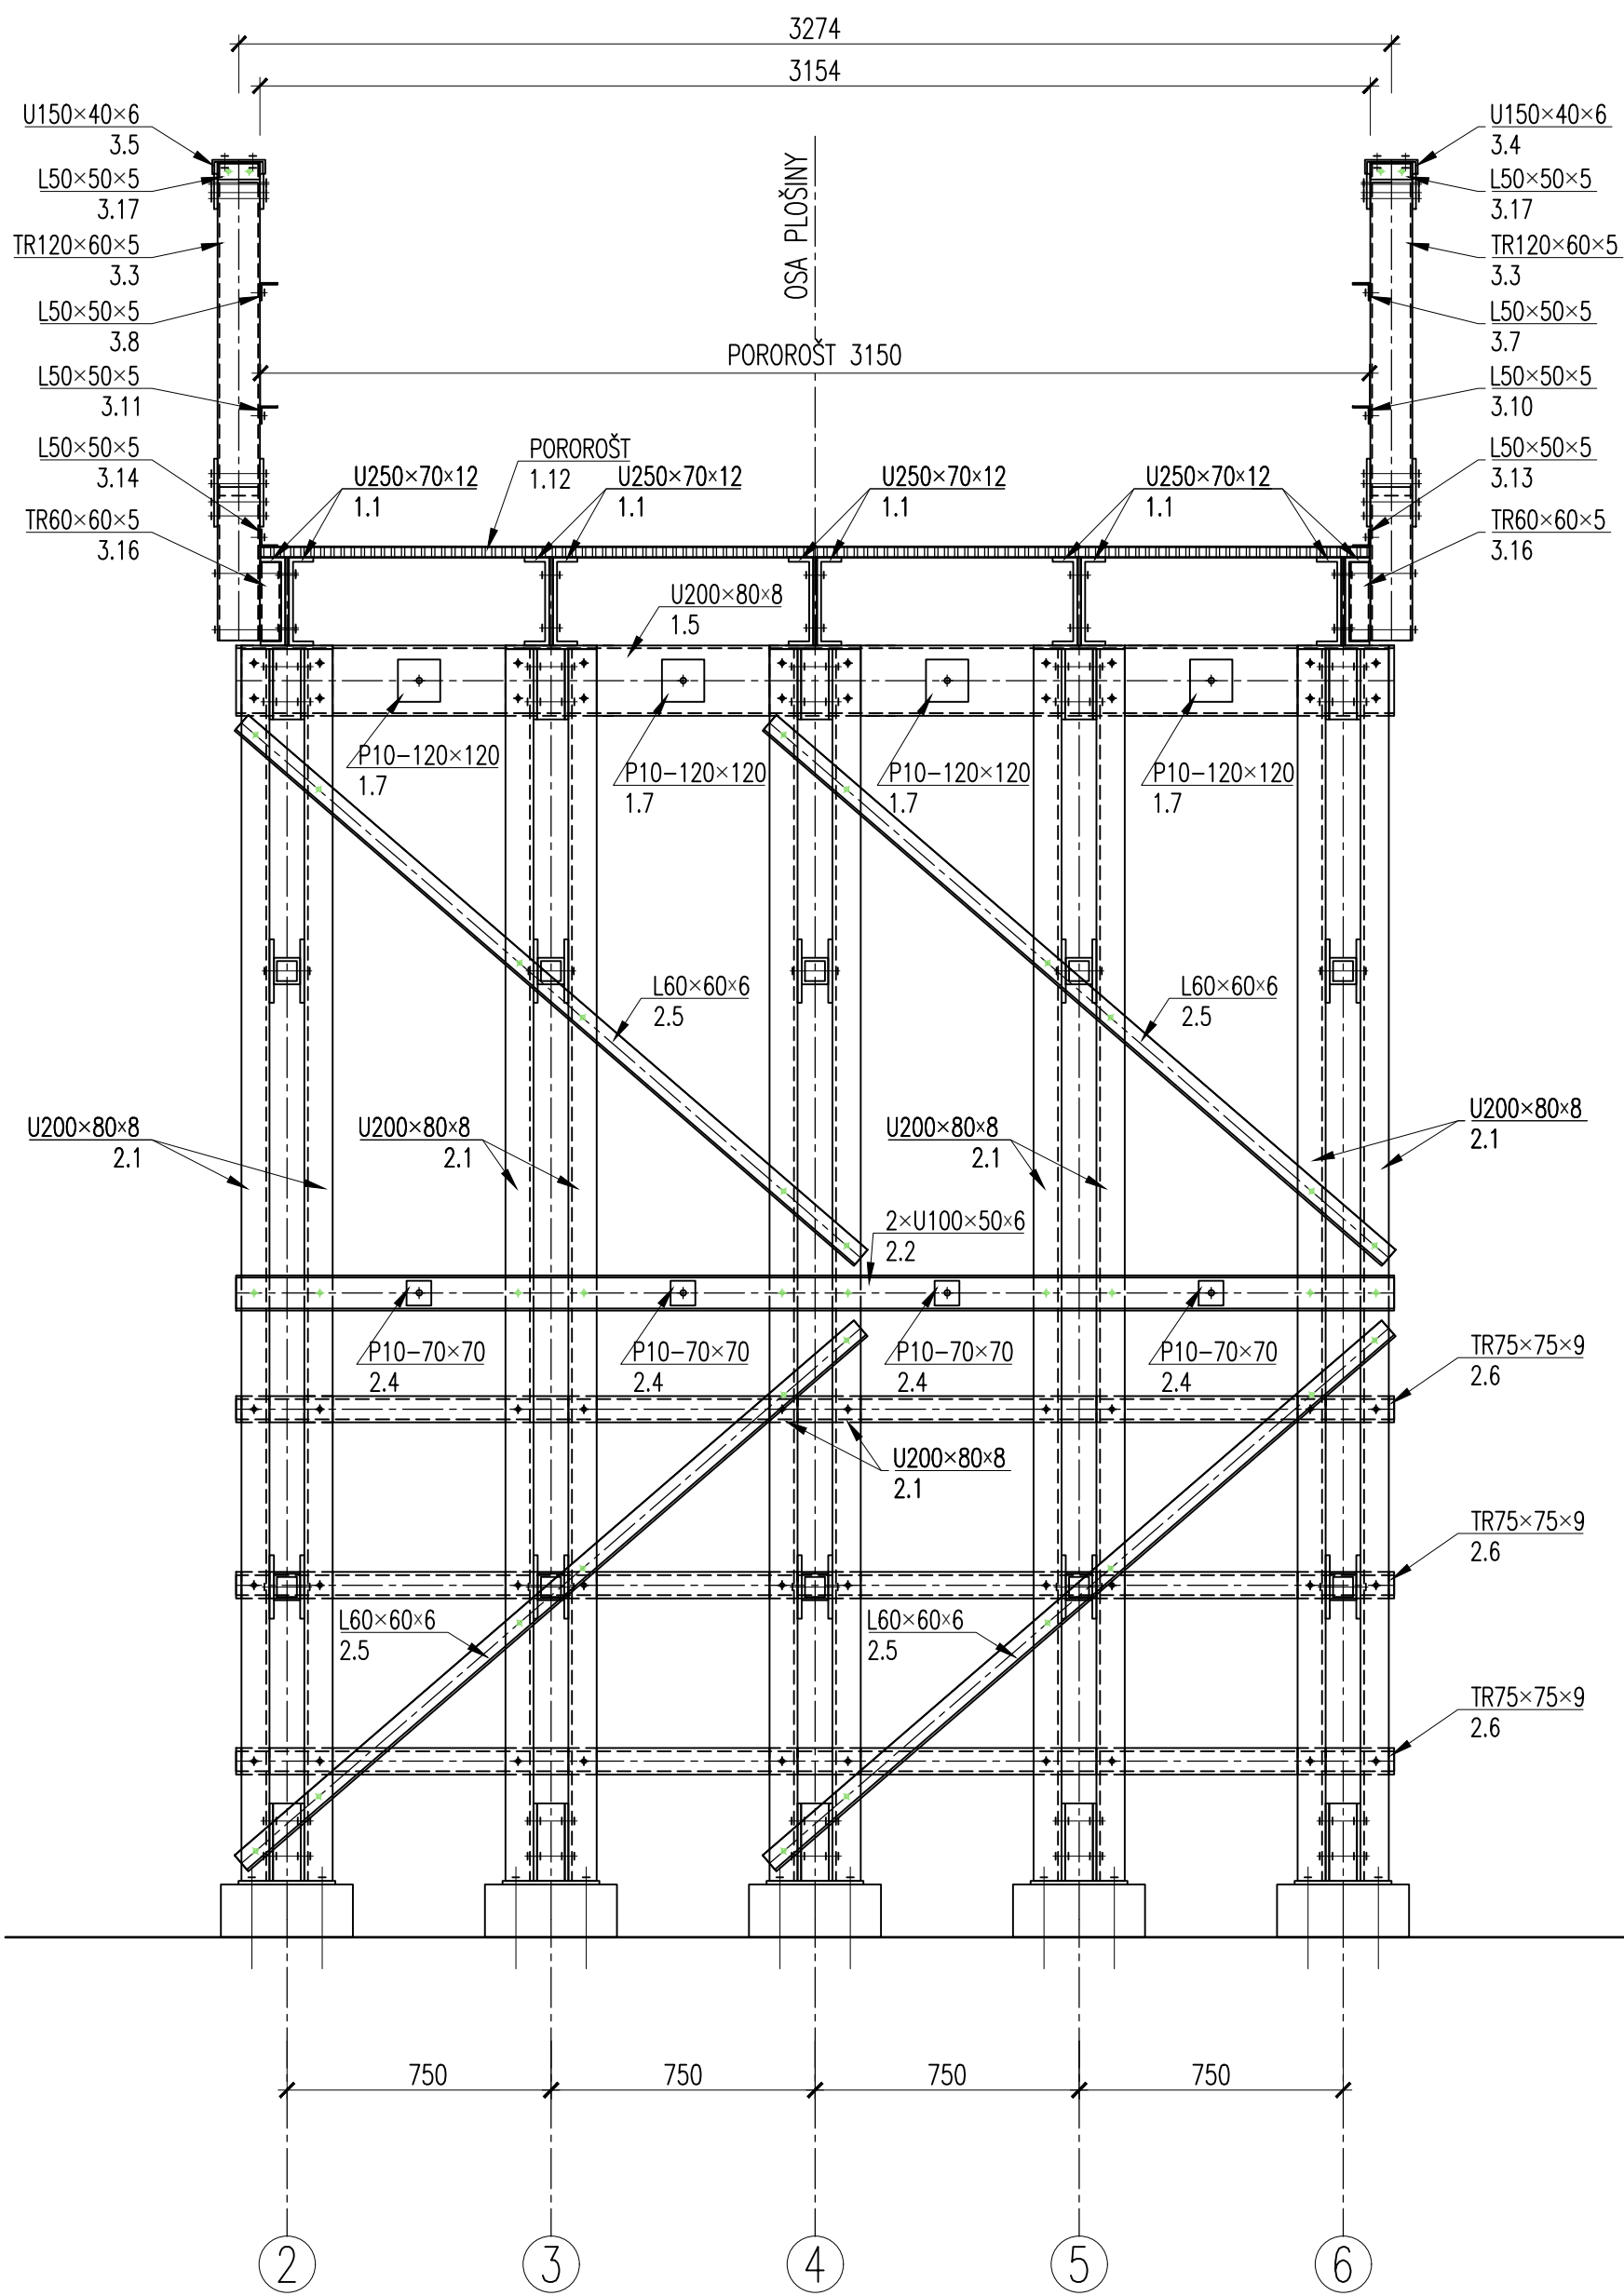


POHLED NA ŘADU 1-1

M 1:20

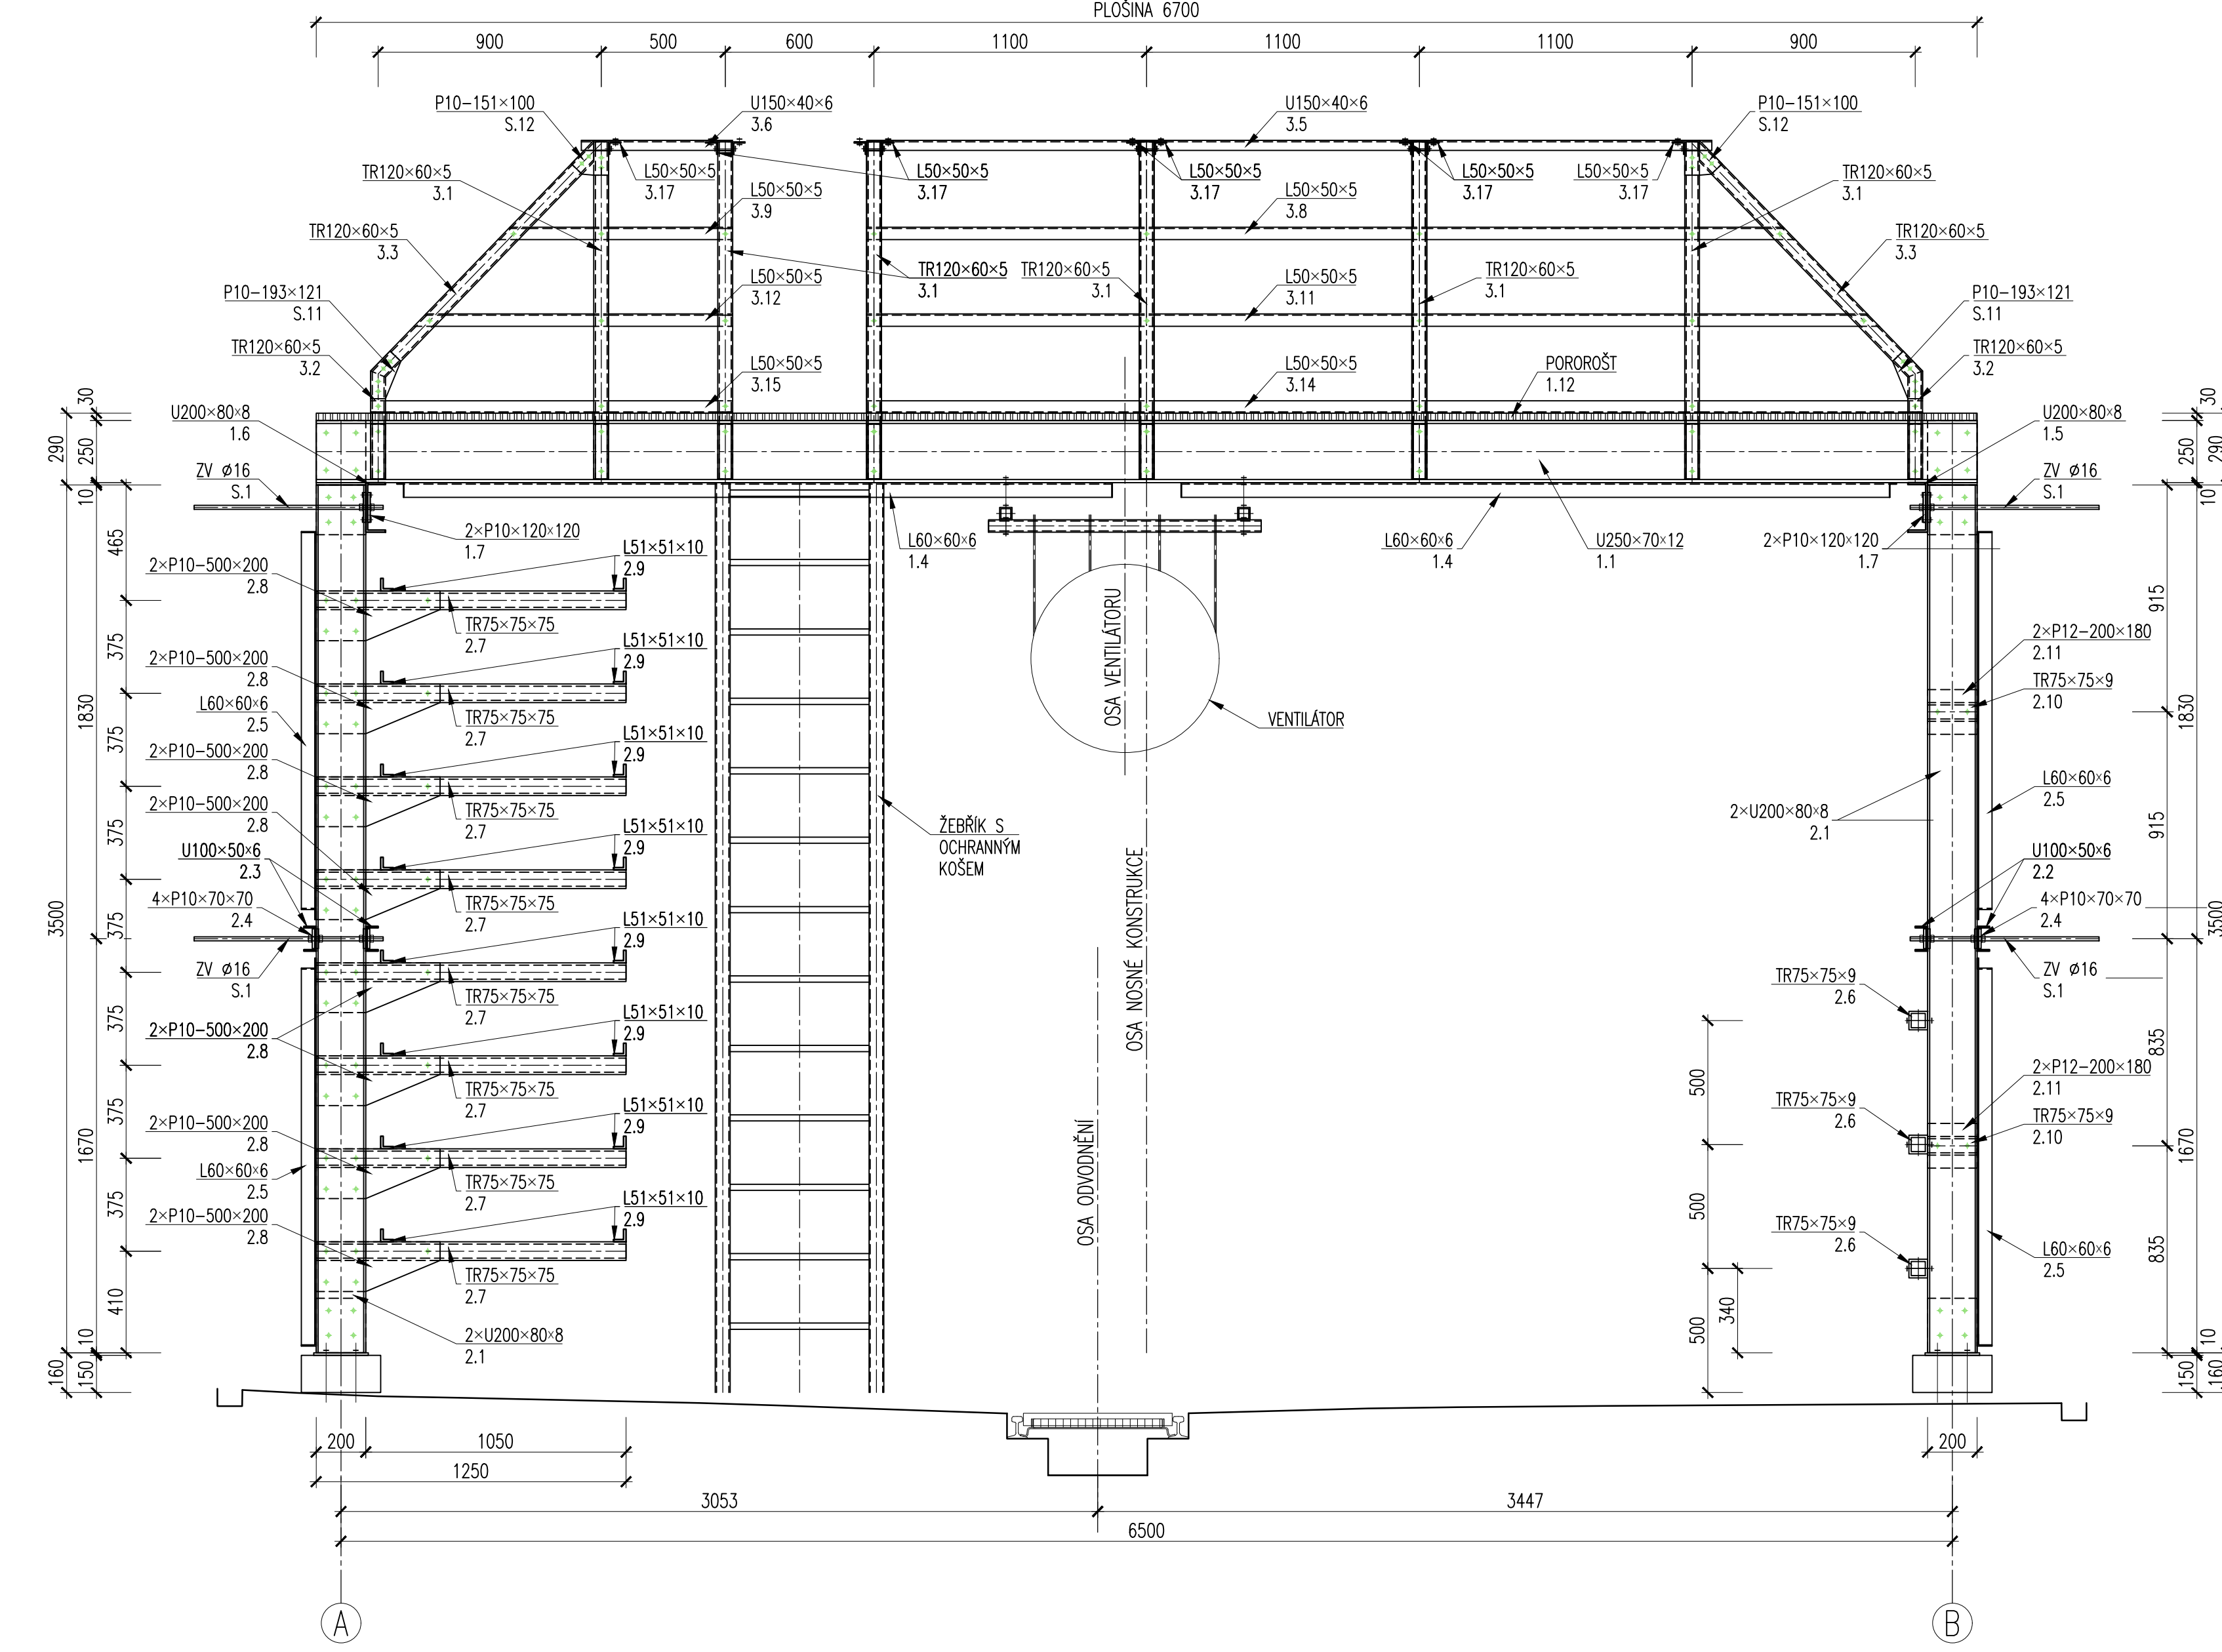

POHLED NA OSU A-A

M 1:20

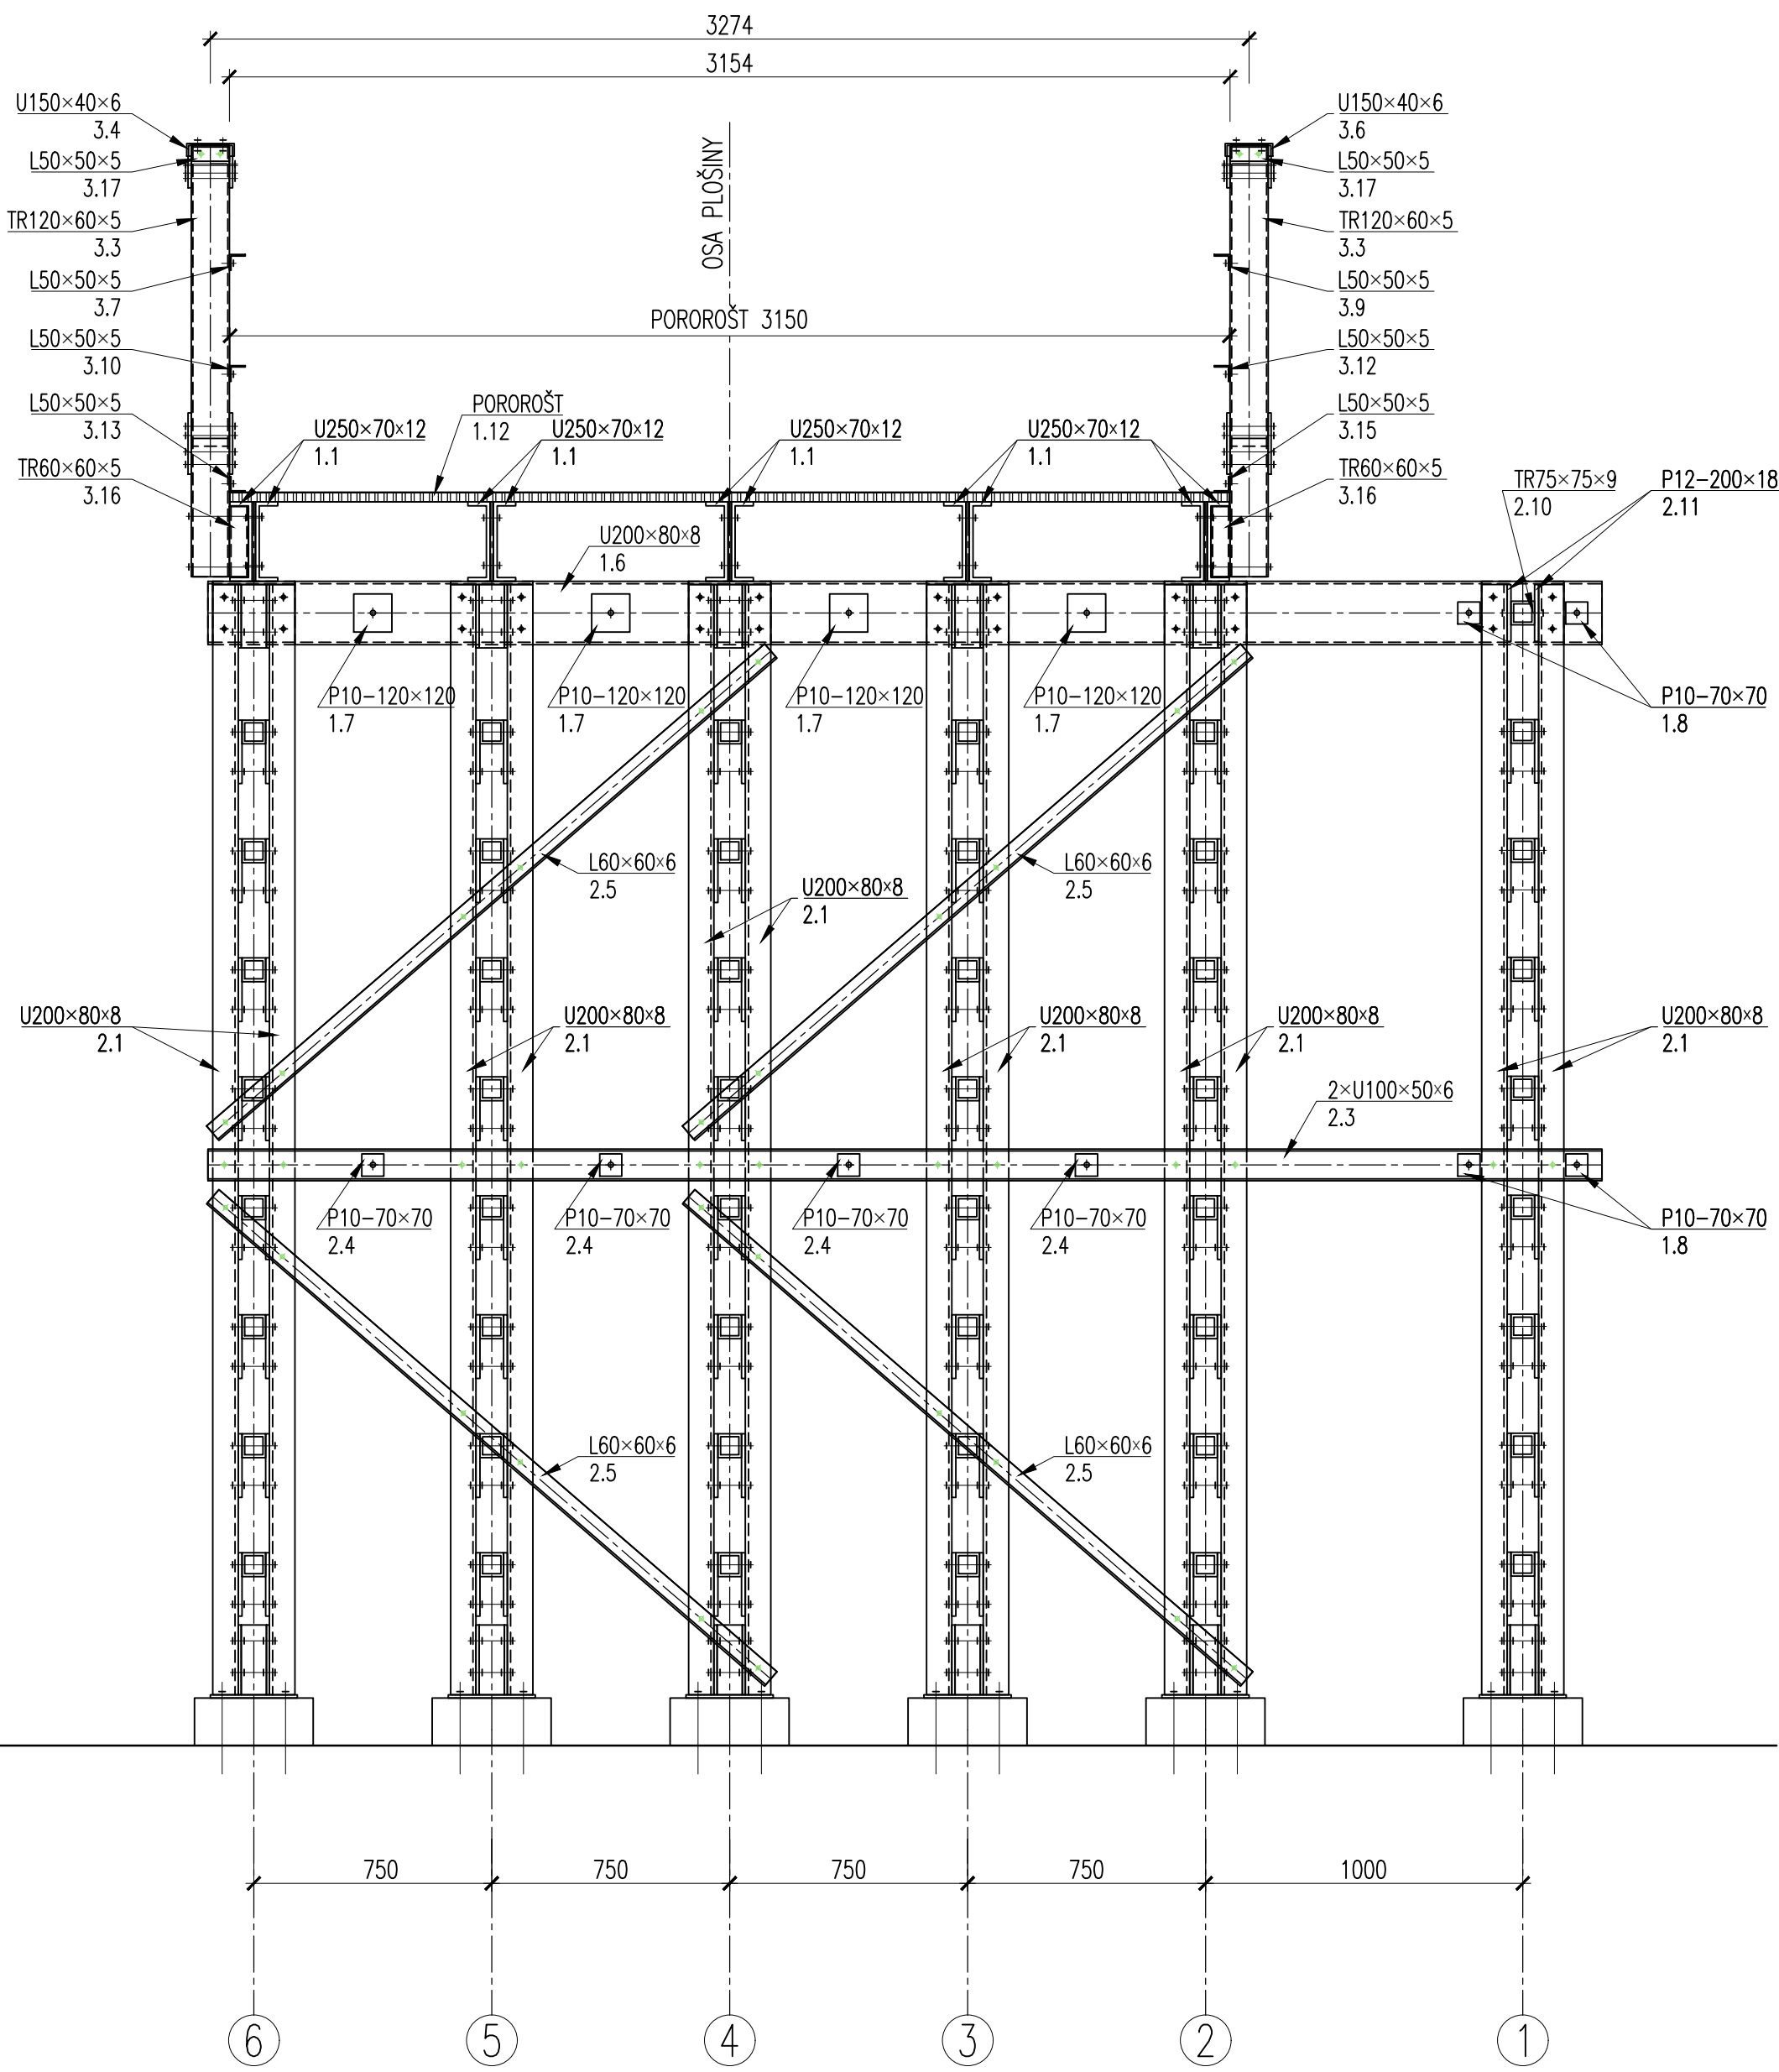

POZNÁMKY:
DIAGONÁLY VODOROVNEHO ZTÍŽENÍ SE PŘÍŠROUBUJÍ KE KAŽDÉMU NOSNÍKU
DIAGONÁLY SVISLÉHO ZTÍŽENÍ SE PŘÍŠROUBUJÍ KE KAŽDÉMU SLOUPU
KOTVENÍ ŽEBŘÍKU BUDE SPECIFIKOVANO VE VÝROBNÍ TECHNICKÉ DOKUMENTACI
ŽEBŘÍK NESMÍ STATICKY ZATĚŽOVAT PLOŠINU

MATERIÁLY A TOLERANCE:
MATERIÁL GFRP PRVKŮ: BUDE SPECIFIKOVANO VE VÝROBNÍ TECHNICKÉ DOKUMENTACI
MATERIÁL NEREZOVÝCH PRVKŮ: 1.4404
SPOJOVACÍ MATERIÁL: A4-70
TRÍDA PROVEDENÍ OCELOVÝCH PRVKŮ DLE ČSN EN 1090-2 (2019): EXC2
GEOMETRICKÉ TOLERANCE DLE ČSN EN 1090-2 (2019) – PŘÍLOHA B
STUPĚN KORÓZNÍ AGRESIVITY PROSTŘEDÍ DLE ČSN EN 12944-2: C5

SVISLÉ NOSNÉ KONSTRUKCE

Č. PRVKU	PROFIL	DĚLKA PRVKU	POČET PRVKŮ	CELKOVÁ DĚLKA	HMOTNOST	HMOTNOST CELKEM	POZNÁMKY
2.1	U200×80×8	3,50	22	77,00	4,95	381,43	
2.2	U100×50×6	3,29	2	6,58	2,03	13,36	
2.3	U100×50×6	4,40	2	8,79	2,03	17,85	
2.4	P10×70×70	2,32	40	8	18,59	1,23	3,528
2.5	L60×60×6	2,32	8	9,87	4,28	42,21	
2.6	TR75×75×9	3,29	3	9,87	4,28	42,21	
2.7	TR75×75×9	1,25	48	60,00	4,28	256,61	
2.8	P12×500×200	1,25	96	72,00	1,66	119,23	
2.9	L51×51×10	4,50	16	72,00	1,66	119,23	
2.10	TR75×75×9	0,20	11	2,20	4,28	9,41	
2.11	P12×200×180	2,20	22	48,40	1,66	119,23	

VEDOUcí PROJEKTU	ING. JAROSLAV LACINA				
ZODPOVĚDNÝ PROJEKTANT	ING. JAROSLAV LACINA				
VYPRACOVAV	ING. OTOJEJ FIEŠEK PH.D.				
KONTROLOVAL	ING. VLASTIMIL HORÁK				
KRAJ: JIHOVMORAVSKÝ	MČ: BRNO – STŘED				
INVESTOR (ZADAVATEL):	TECHNICKÉ SÍTĚ BRNO, s.s., BARVIČSKÁ 5, 602 00 BRNO				
NÁZEV	REKONSTRUKCE TECHNICKÉ GALERIE TG8				
NÁZEV OBJEKTU	SO 02 KABELOVÉ REGISTRY A GALERIE				
NÁZEV PŘÍLOHY	POHLEDY GALERIE				
DATUM	10/2023				
ZMĚNA					
FORMÁT	12x44				
MĚŘÍTKO	1:20				
STUPEŇ	DSP, PDFS				
OS. ZAKÁZKY	B314-4/1				
ARCHIVNÍ OS.					
OS. SOUPRAVY					
OS. PŘÍLOHY					
C.2.5.3					