

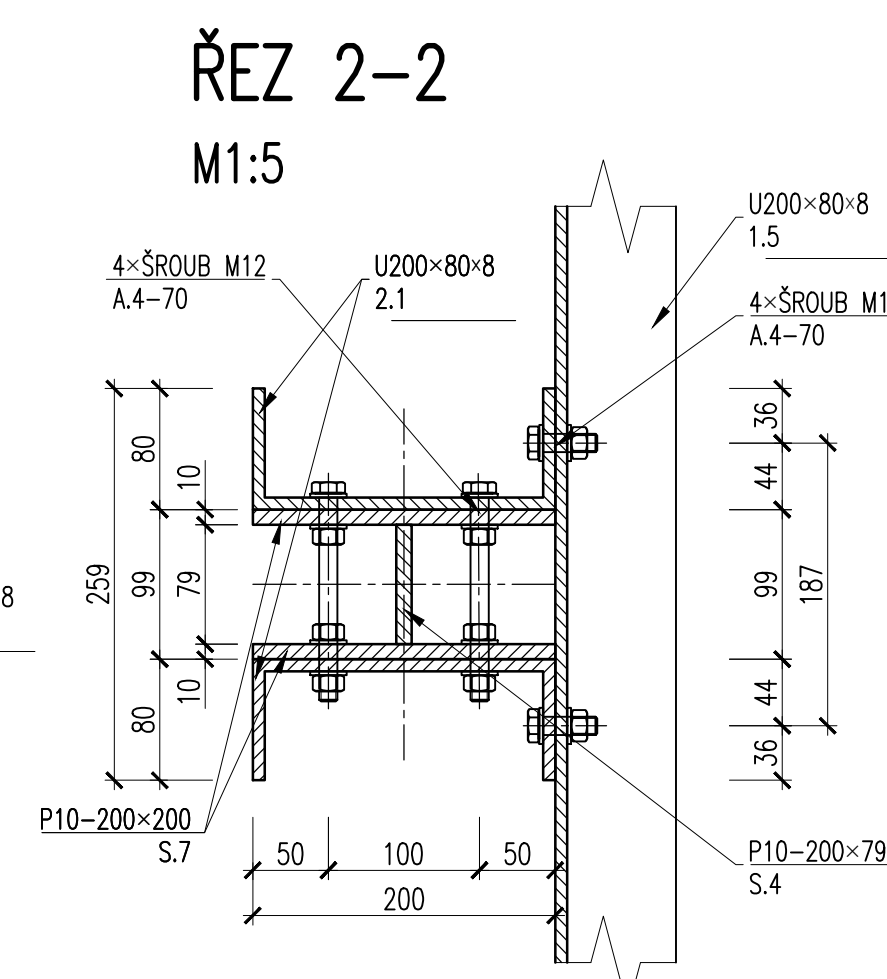



ŘEZ B-B
M 1:20

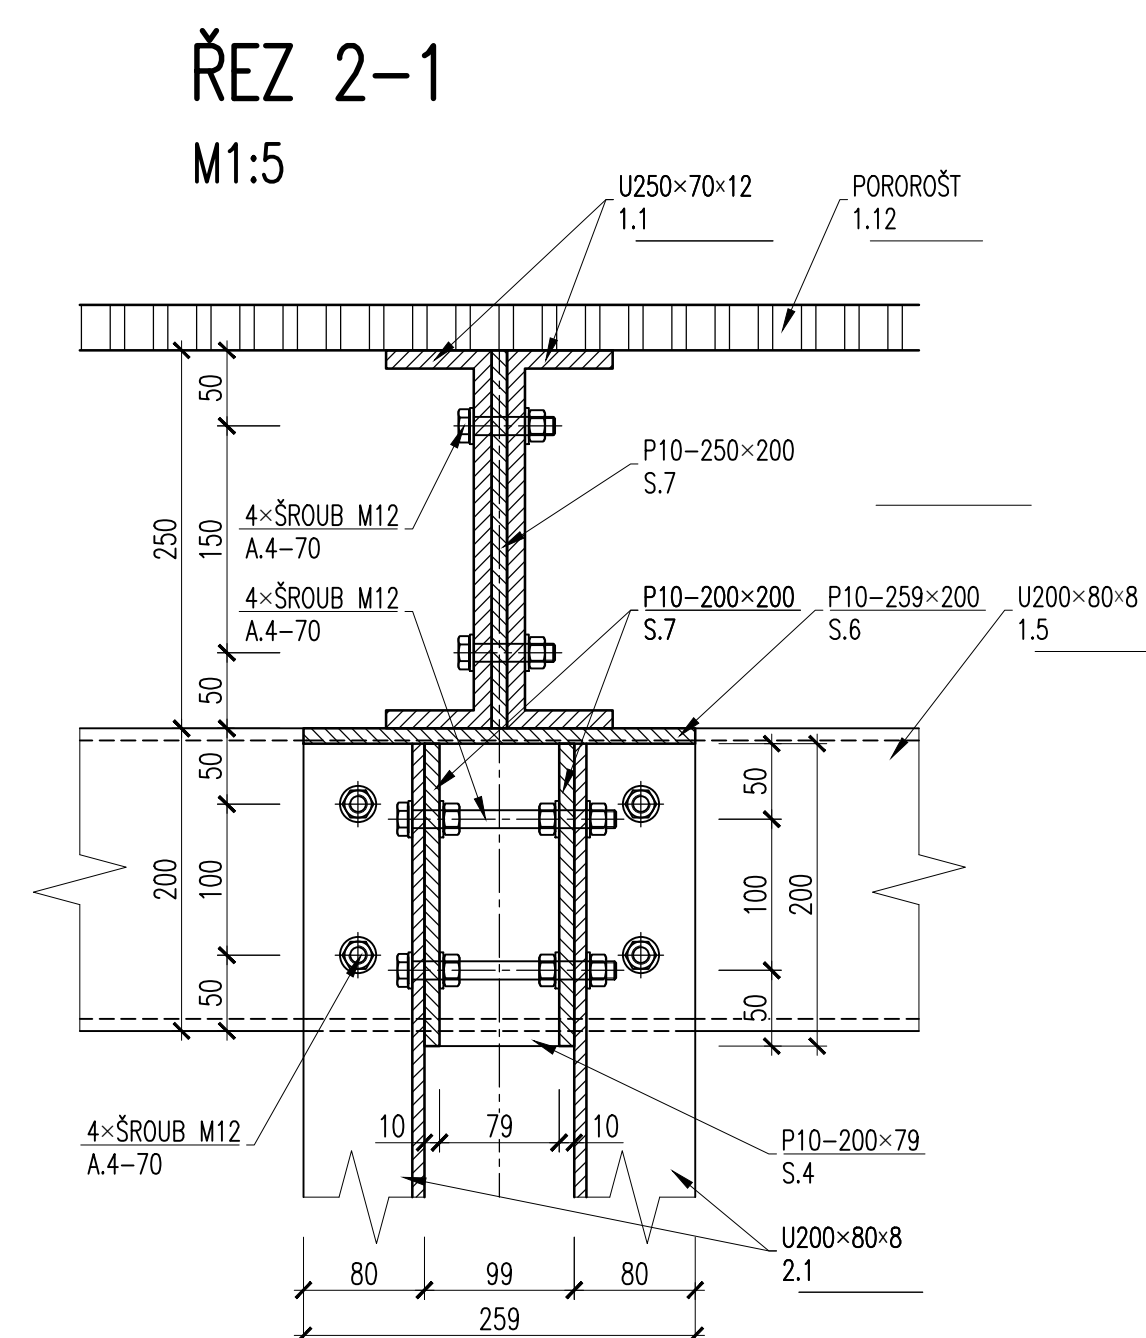


DETAIL 4 – PŘIPOJENÍ KONZOLKY KE SLOUPU
M1:5

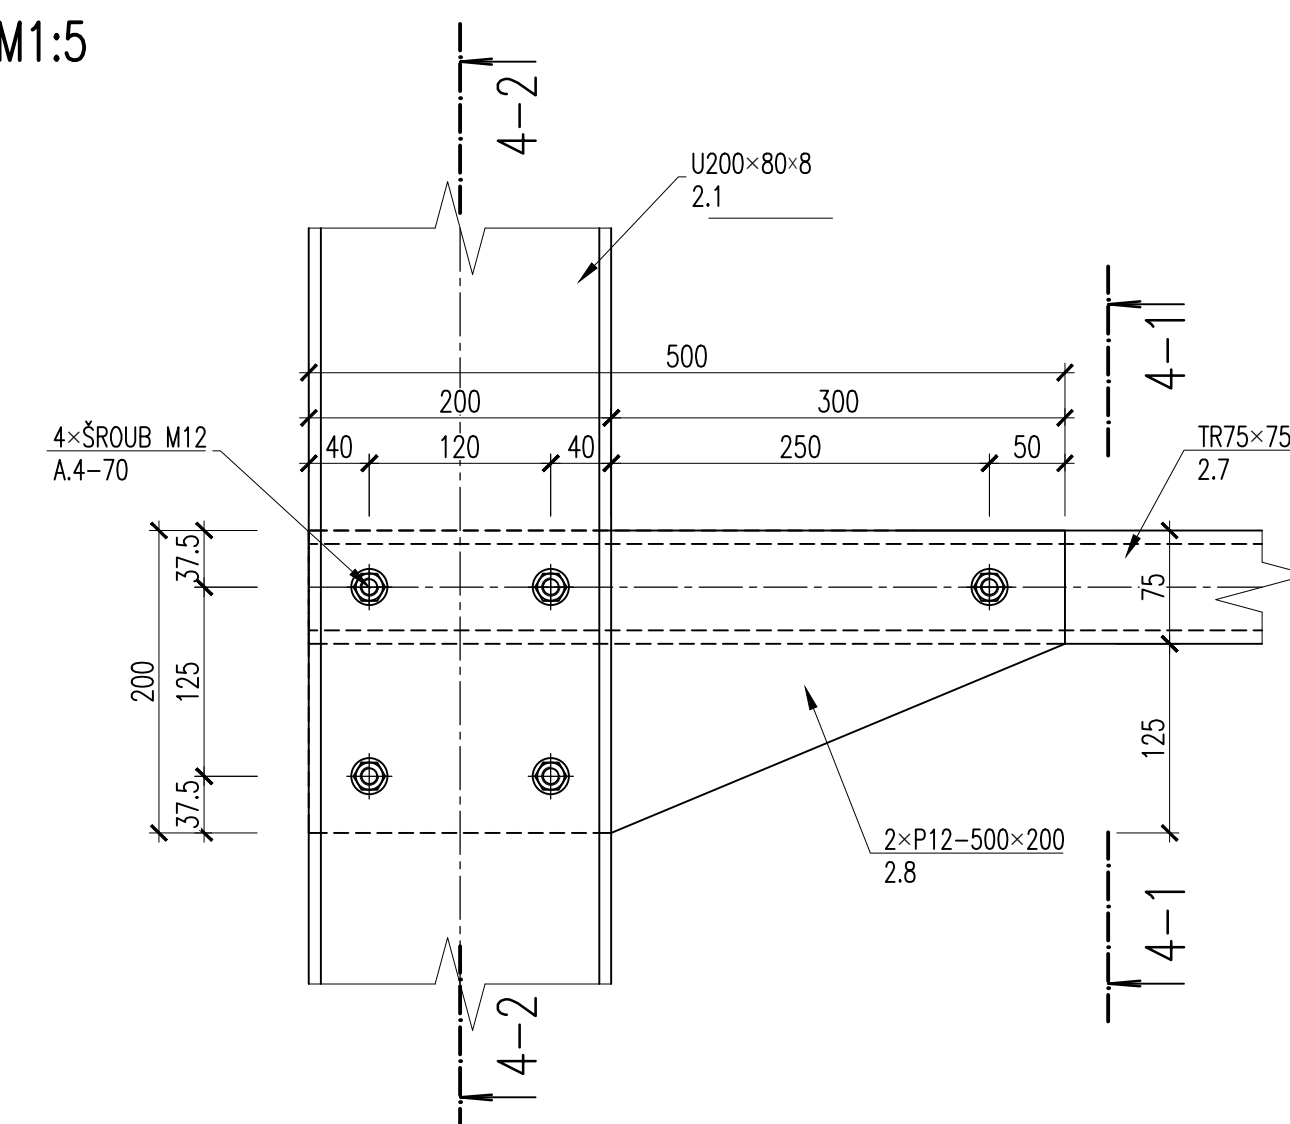


DETAIL 5 – KOTVENÍ DO OSTĚNÍ
M1:5

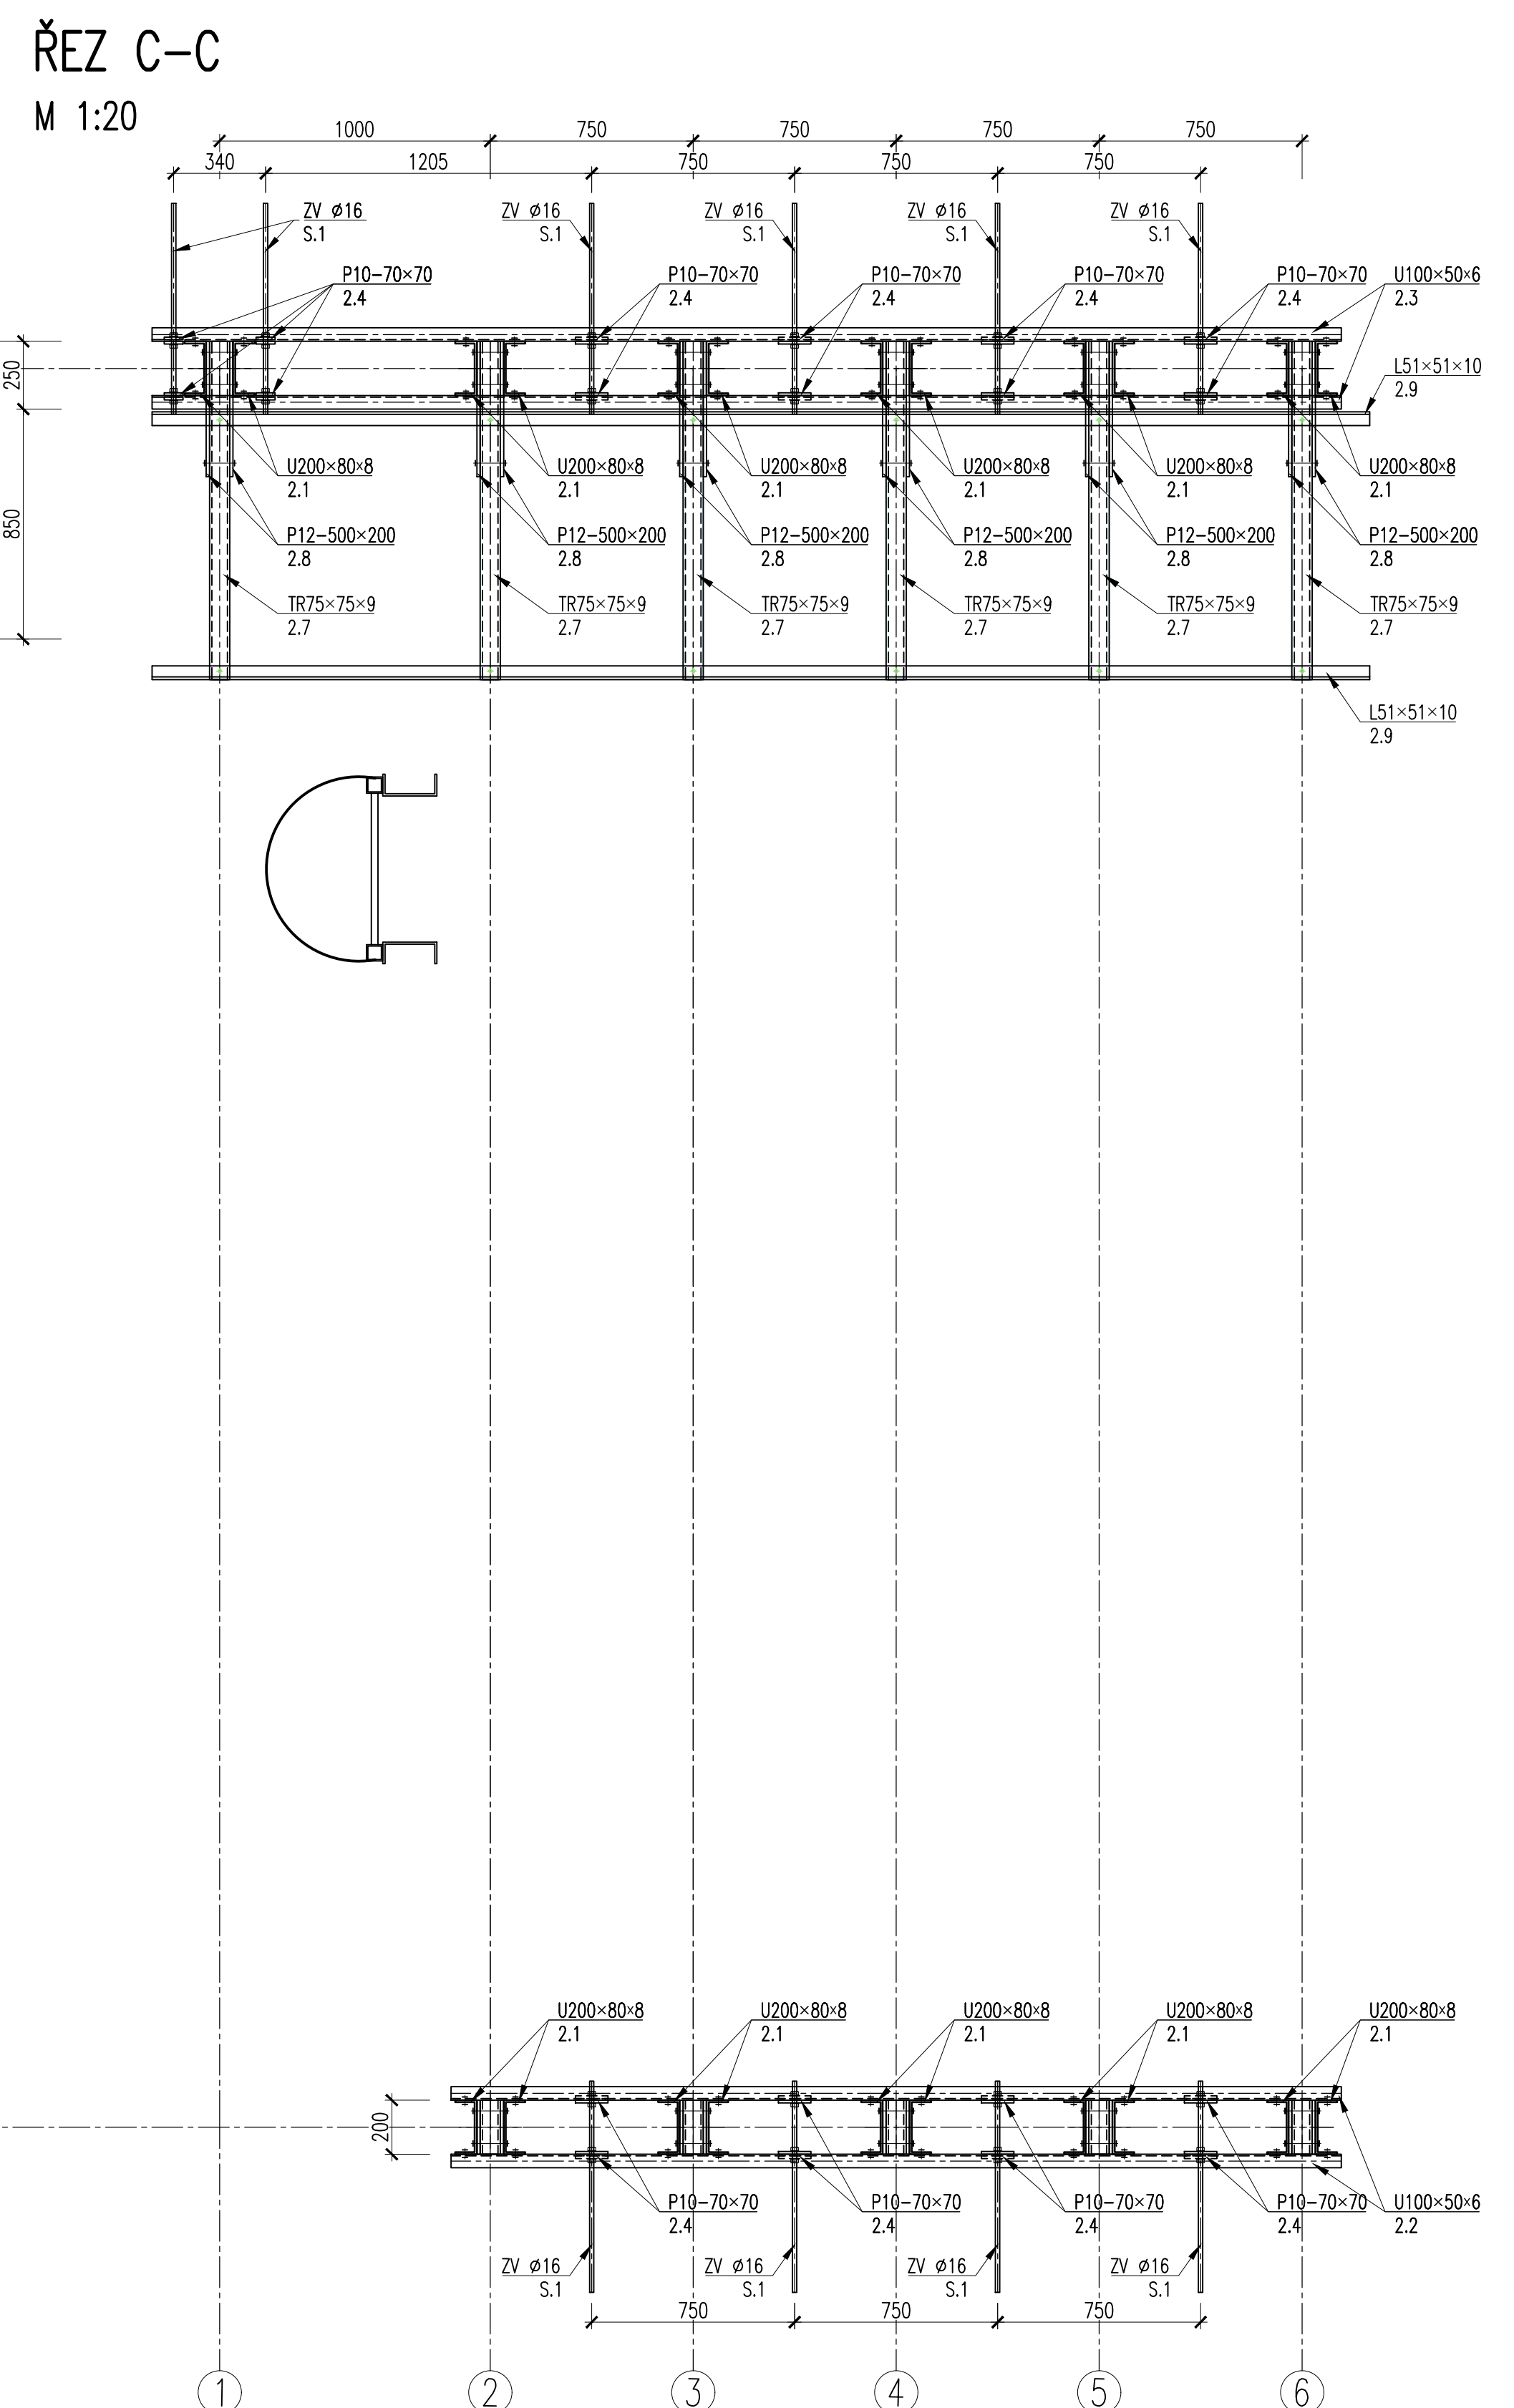

ŘEZ 4-1
M1:5




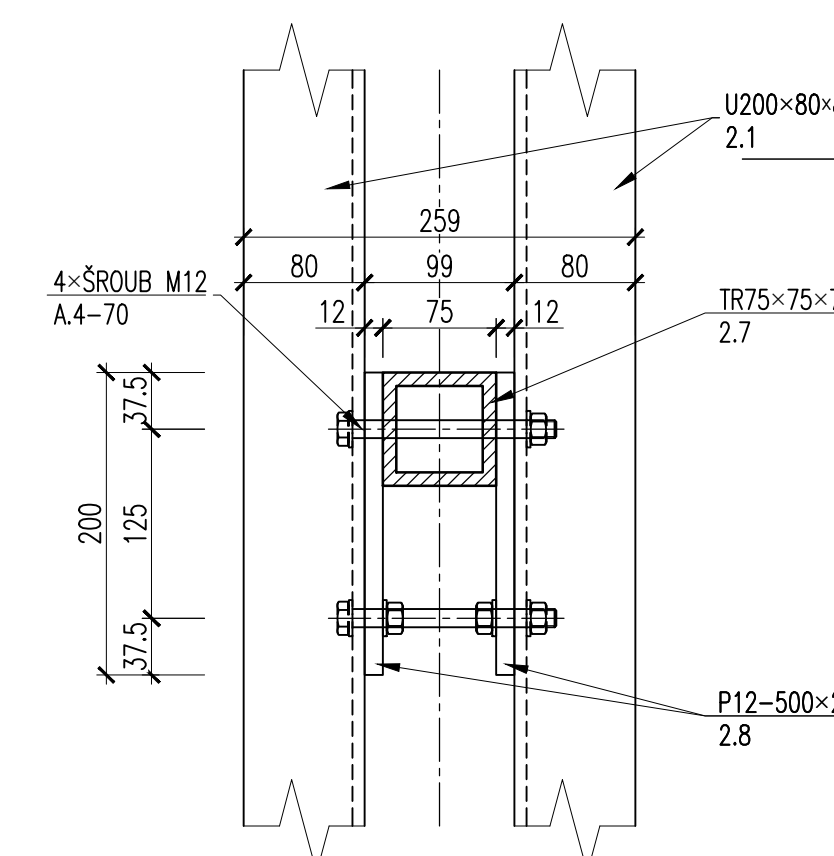


ŘEZ 4-2
M1:5

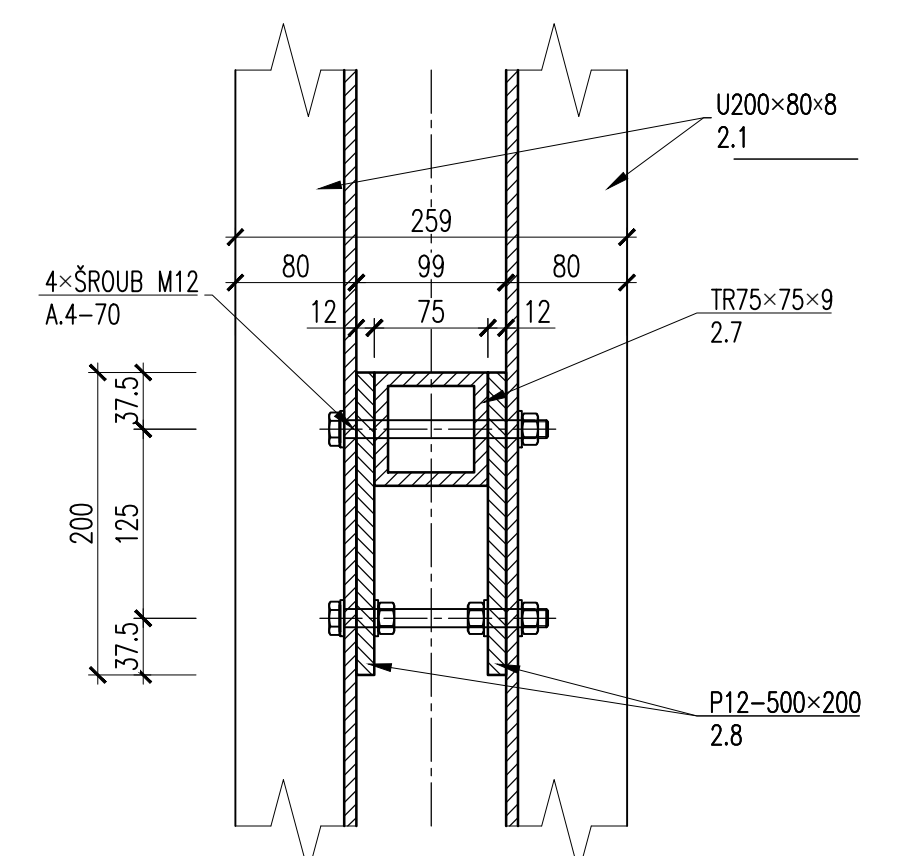


MATERIÁL A TOLERANCE:
MATERIÁL FRP PRVKŮ: BUDE SPECIFIKOVÁNO VE VÝROBNÍ TECHNICKÉ DOKUMENTACI
MATERIÁL NEREZOVÝCH PRVKŮ: 1.4404
SPOJOVACÍ MATERIÁL: A4-70
TRÍDA PŘEVODNÍKŮ OCELOVÝCH PRVKŮ DLE ČSN EN 1090-2 (2019): EXC2
GEOMETRICKÉ TOLERANCE DLE ČSN EN 1090-2 (2019) – PŘÍLOHA B
STUPEŇ KORÓZNÍ AGRESIVITY PROSTŘEDÍ DLE ČSN EN 12944-2: C5

DETAIL 3 – PŘIPOJENÍ PŘÍČNÉHO NOSNÍKU NA HLAVNÍ NOSNÍK
M1:5

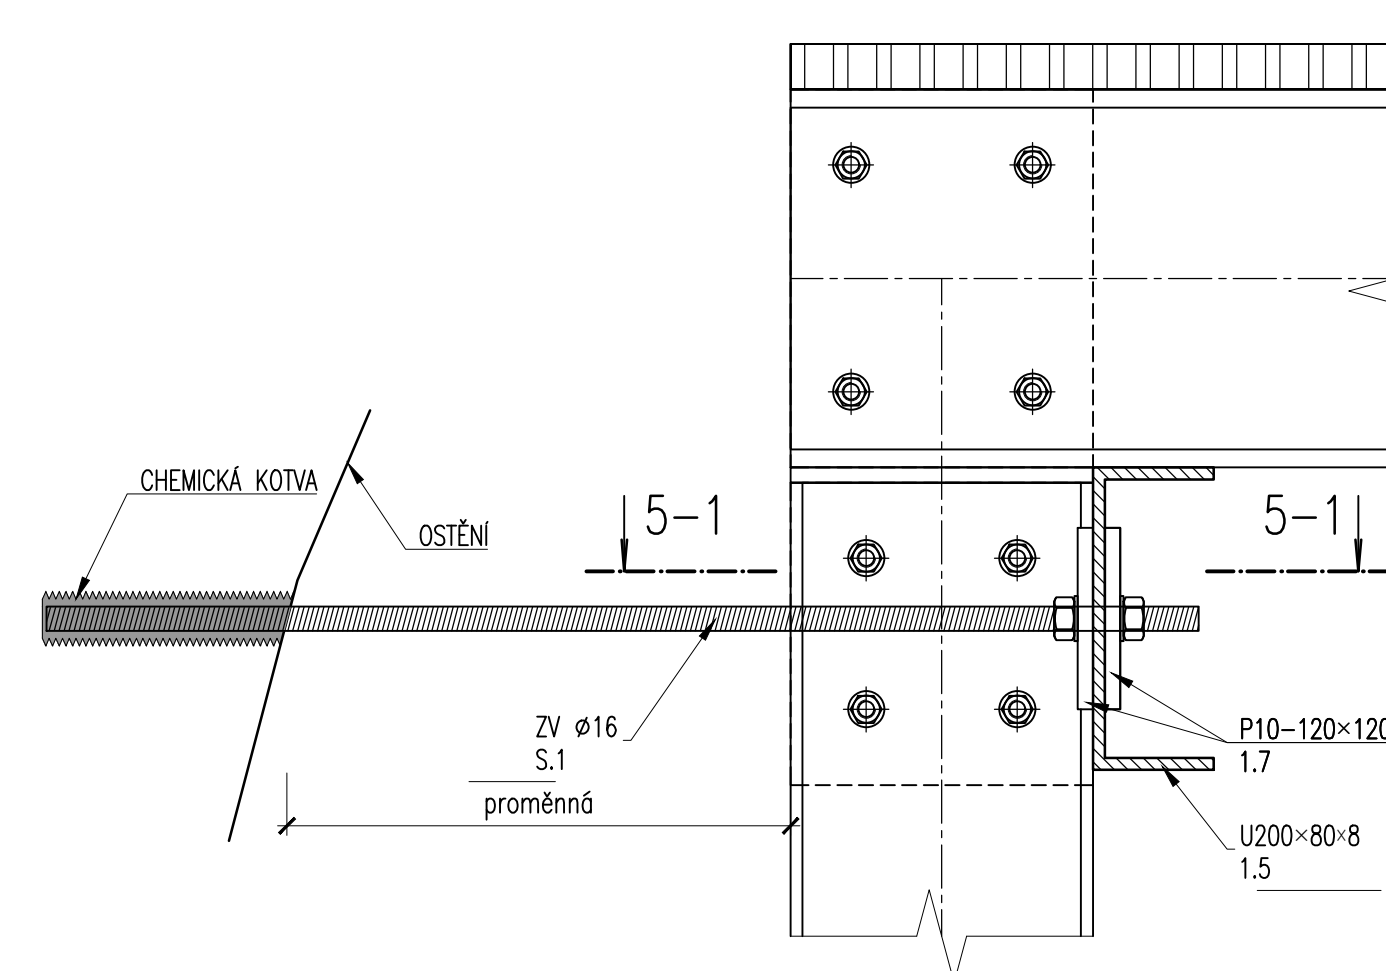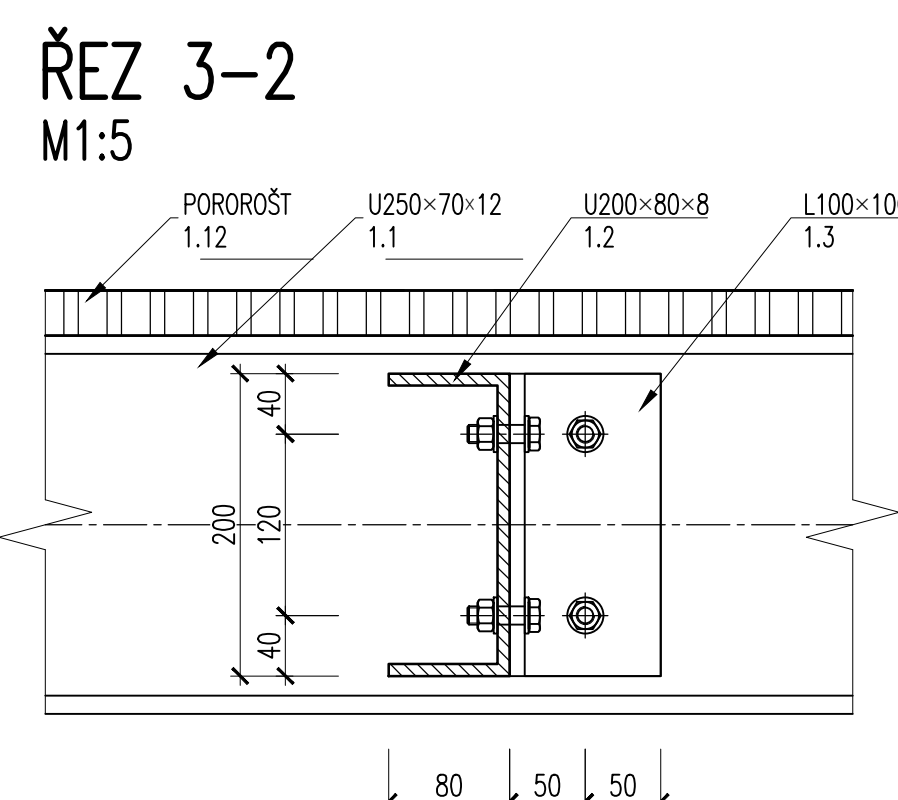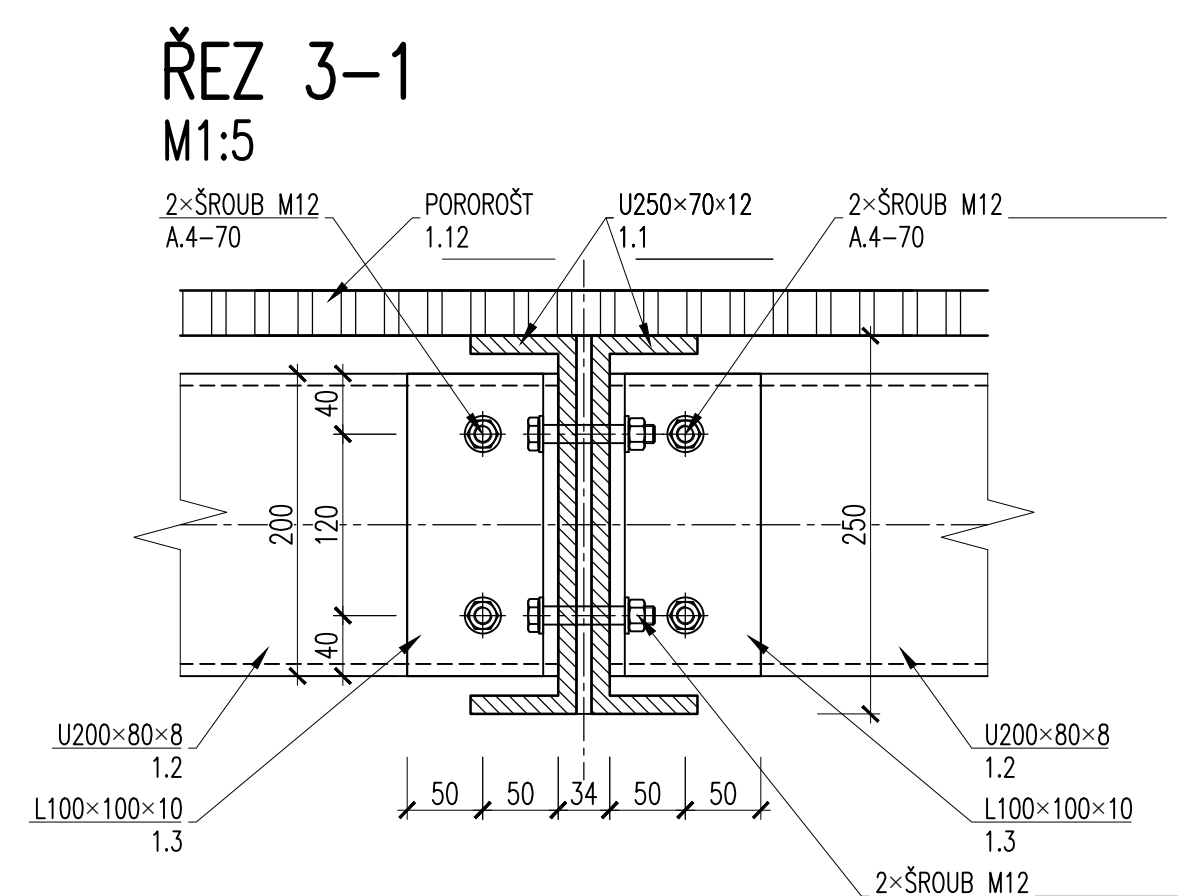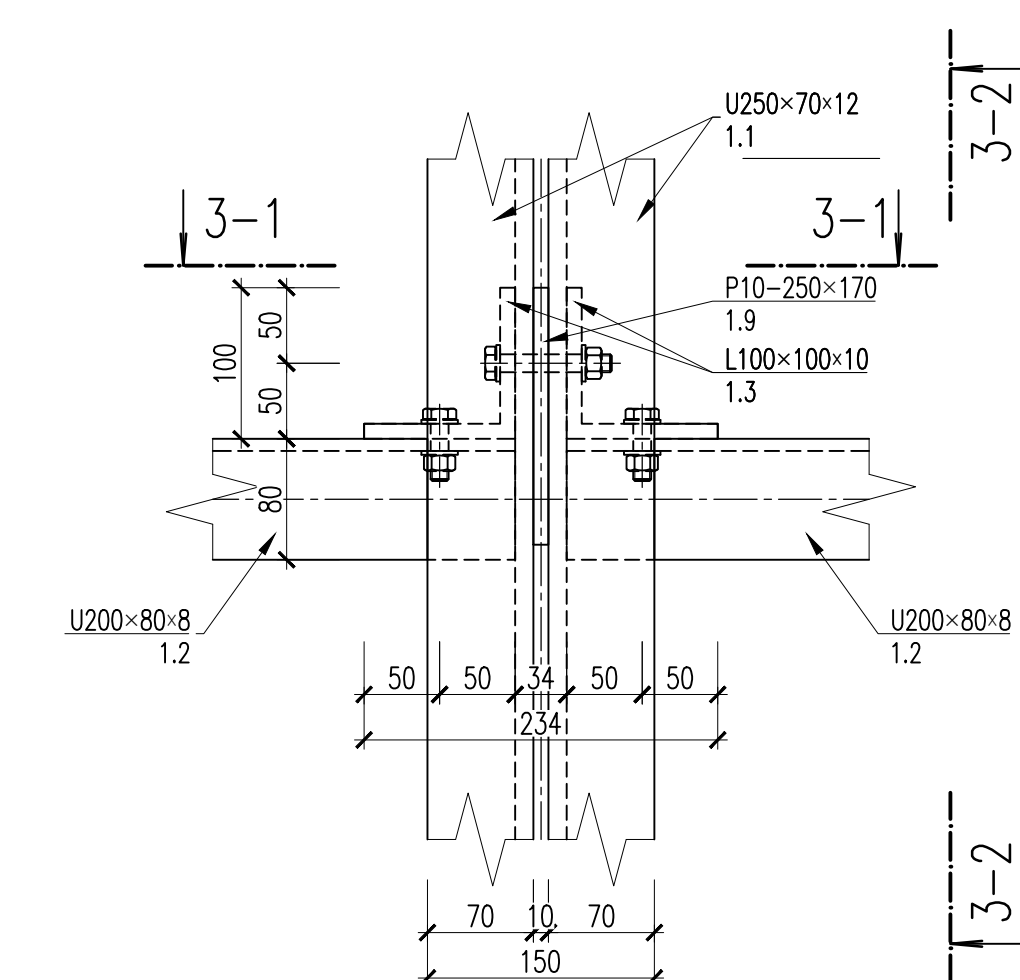

ŘEZ 5-1
M1:5

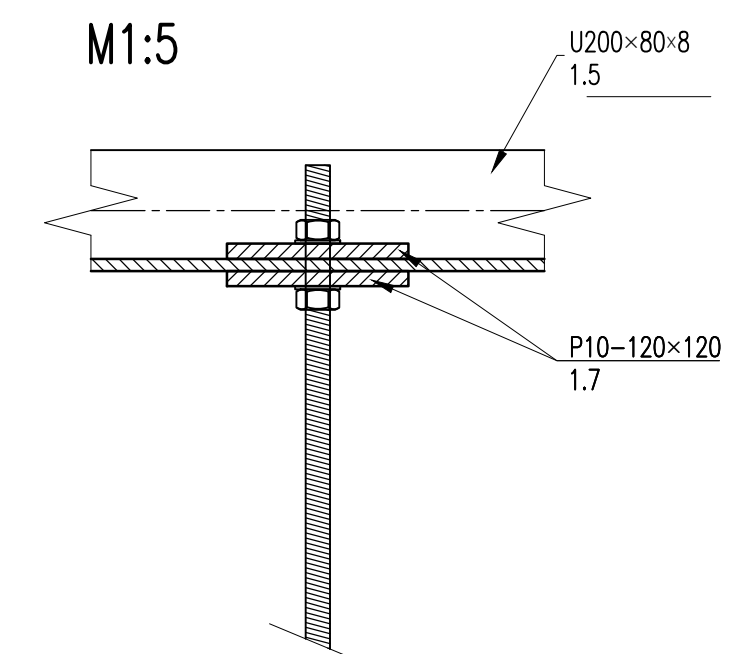

VEDOUcí PROJEKTU	ING. JAROSLAV LAJCHA	 	 AMBERG ENGINEERING Platbořická 10, 602 02 Brno IČ: 245 431 01 E-mail: amberg@amberg.cz		
ZODPOVĚDNÝ PROJEKTANT	ING. JAROSLAV LAJCHA				
VYPRACOVATEL	ING. ONDŘEJ PEŠEK PH.D.				
KONTROLÓVATĚL	ING. VLADIMÍR HOŘÁK				
KRAJ: JIHOVÝSEKÝ	MĚ: BRNO – STŘED				
INVESTOR (ZADAVATEL):	TECHNIKE SÍTĚ BRNO, a.s., BARVÁŘSKÁ 5, 602 00 BRNO				
NÁZEV	REKONSTRUKCE TECHNICKÉ GALERIE T68			DATUM 10/2023	
NÁZEV OBJEKTU	SO 02 KABELOVÉ REGISTRY A GALERIE			FORMÁT 12x44 MĚRÍTKO 1:20, 1:5 ÚSTUP 0,25/0,4/1 CS: ZAKÁZKY 8314-4/1 ARCHIVNÍ OVS ČÍS. SOUPRAVY	
NÁZEV PŘÍLOHY	ŘEZY A DĚLÁTE GALERIE			ČÍS. PŘÍLOHY C.2.5.4	