



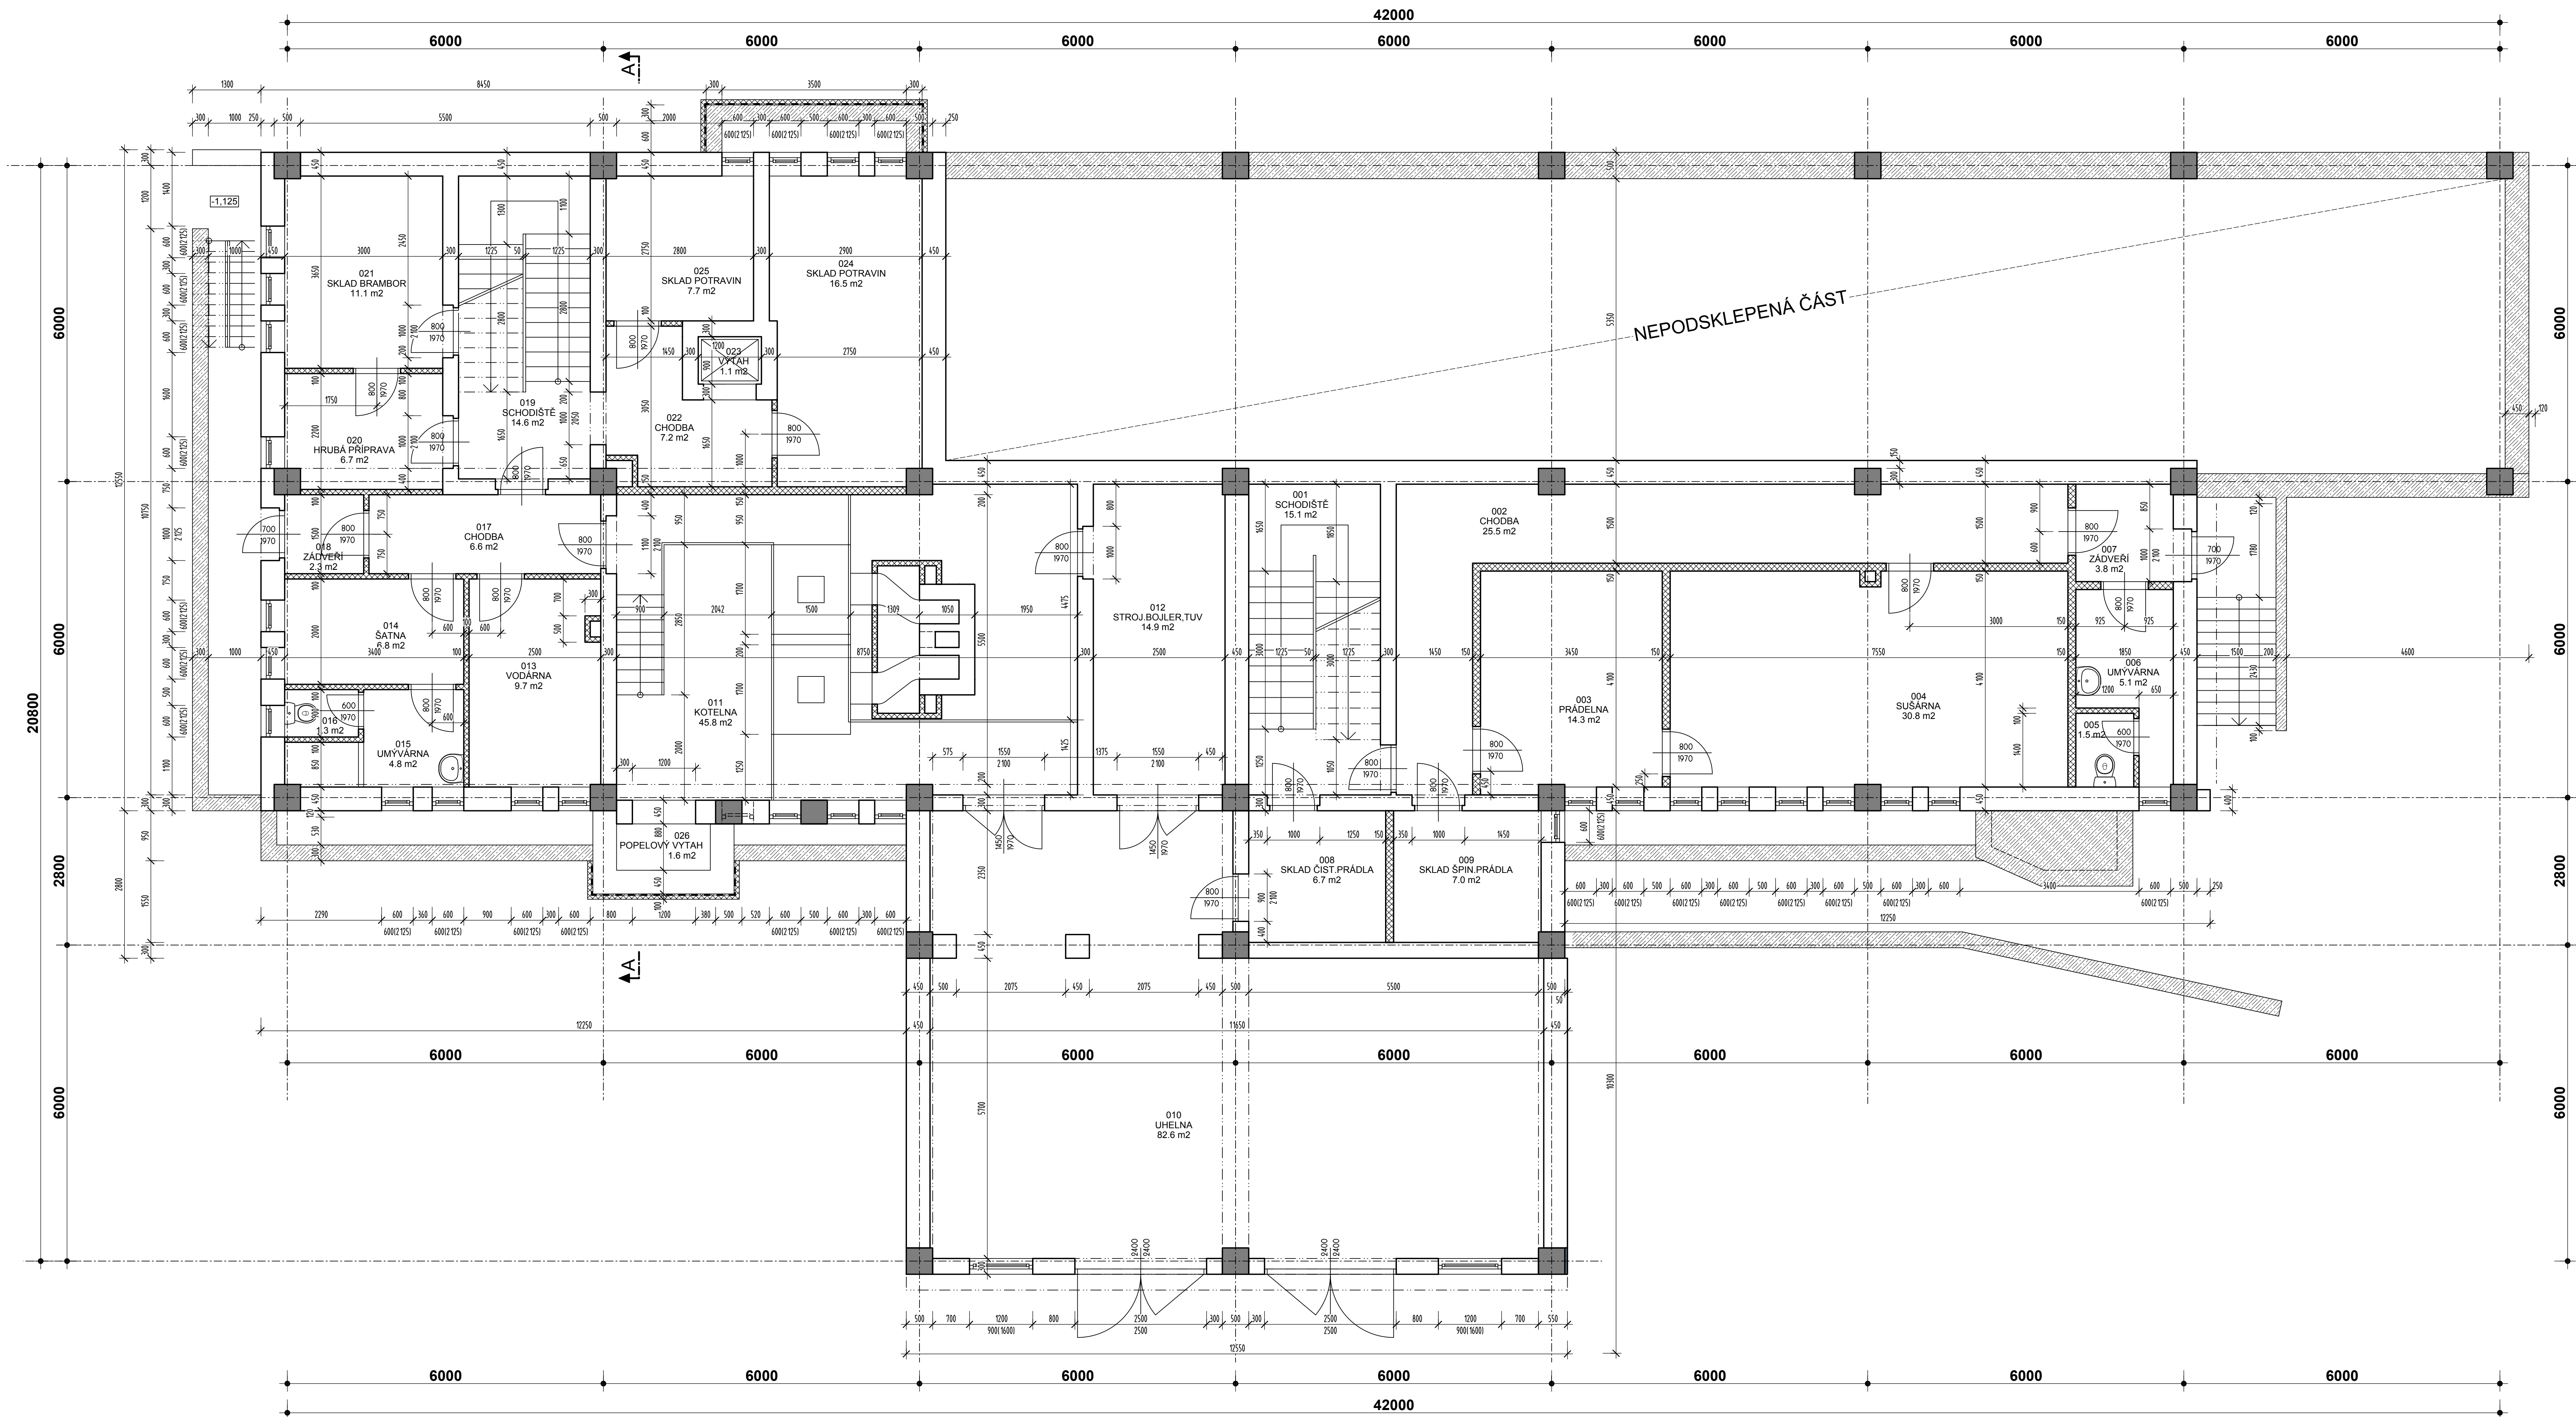

LEGENDA MÍSTNOSTÍ

ČÍSLO	NÁZEV MÍSTNOSTI	PLOCHA
001	SCHODIŠTĚ	15.14
002	CHODBA	25.51
003	PRÁDELNA	14.29
004	SUSÁRNA	30.81
005	WC	1.54
006	UMYVÁRNA	5.14
007	ZADVĚŘÍ	3.78
008	SKLAD ČIST. PRÁDLA	6.68
009	SKLAD ŠPIN. PRÁDLA	6.99
010	UHELNA	82.64
011	KOTELNA	45.81
012	STROJ. BOJLER. TUV	14.93
013	VODÁRNA	9.72
014	SÁTNA	6.80
015	UMYVÁRNA	4.78
016	WC	1.26
017	CHODBA	6.60
018	ZADVĚŘÍ	2.25
019	SCHODIŠTĚ	14.58
020	HRUBÁ PŘÍPRAVA	6.88
021	SKLAD BRAMBOR	11.14
022	CHODBA	7.17
023	VÝTAH	1.08
024	SKLAD POTRAVIN	16.52
025	SKLAD POTRAVIN	7.69
026	POPELOVÝ VÝTAH	1.57
CELKEM :		351.08

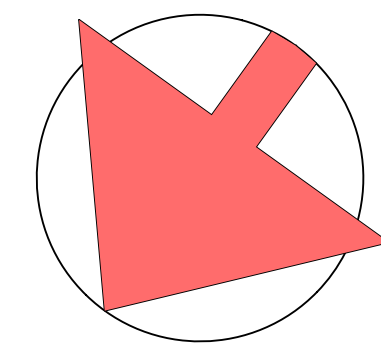

Zodpovědný projektant Ing. Pavel Langer <i>Pavel Langer</i>	Autor návrhu Ing. Pavel Langer Jan Tomčík	Vypracoval Ing. Pavel Langer <i>Pavel Langer</i>	Kreslil Ing. Pavel Langer <i>Pavel Langer</i>	FRYS STAVEBNÍ PROJEKCE
Kraj: Olomoucký	Městský úřad, Sudkov			
Investitor: obec Sudkov, Sudkov 96, 788 21				
Stavba: SNÍŽOVÁNÍ ENERGETICKÉ NÁROČNOSTI BUDOVY MŠ V SUDKOVĚ				
Specializace: A. ARCHITEKTONICKÉ A STAVEBNÍ TECHNICKÉ ŘEŠENÍ				
Název výkresu: PŮDORYS 1.PP - STÁVAJÍCÍ STAV				