


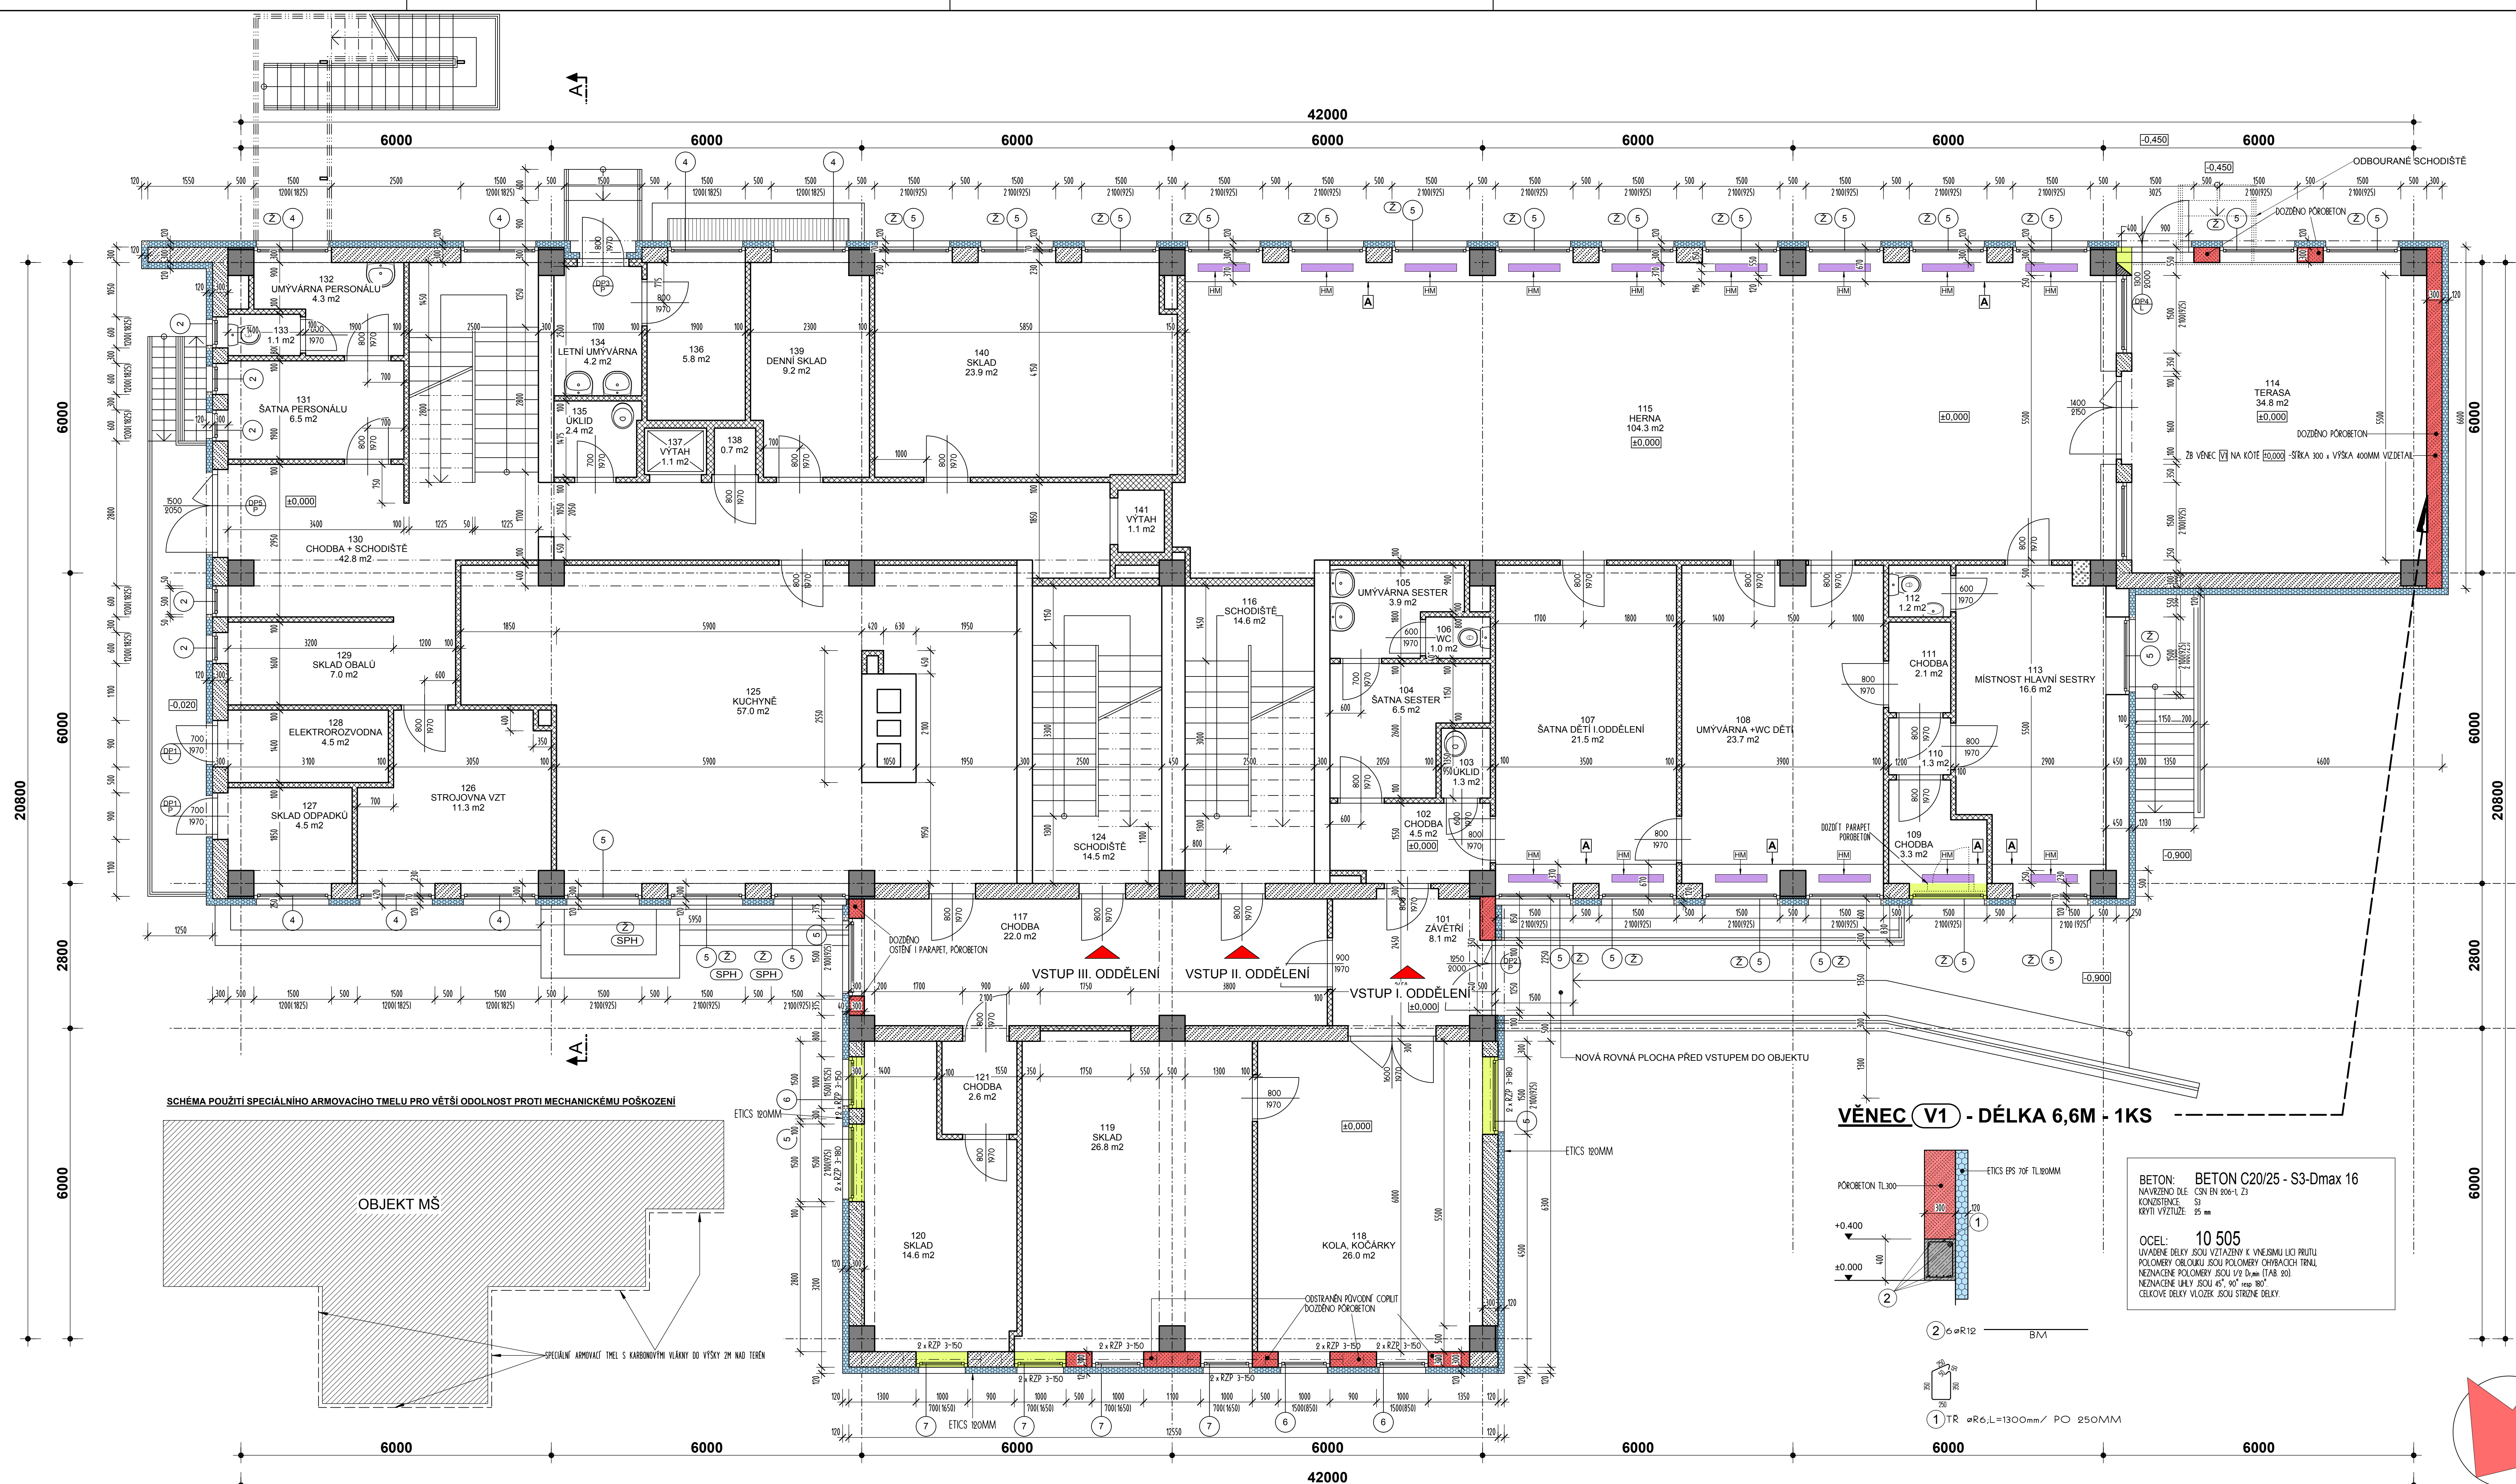

LEGENDA MÍSTNOSTÍ		
I. ODDĚLENÍ		
ČÍSLO	NÁZEV MÍSTNOSTI	PLOCHA
102	CHODBA	4.53
103	ÚKLID	1.28
104	ŠATNA SESTER	6.54
105	UMÝVÁRNA SESTER	3.92
106	WC	1.00
107	ŠATNA DĚTÍ I. ODDĚLENÍ	21.53
108	UMÝVÁRNA + WC DĚTÍ	23.66
109	CHODBA	3.26
110	CHODBA	1.32
111	CHODBA	2.10
112	WC	1.20
113	MÍSTNOST HLAVNÍ SESTRY	16.57
114	TERASA	34.80
115	HERNA	104.25
CELKEM I. ODDĚLENÍ		230.48
II. ODDĚLENÍ		
ČÍSLO	NÁZEV MÍSTNOSTI	PLOCHA
116	SCHODIŠTĚ	14.56
CELKEM II. ODDĚLENÍ		14.56
III. ODDĚLENÍ		
ČÍSLO	NÁZEV MÍSTNOSTI	PLOCHA
124	SCHODIŠTĚ	14.54
CELKEM III. ODDĚLENÍ		14.54
OSTATNÍ PROSTORY		
ČÍSLO	NÁZEV MÍSTNOSTI	PLOCHA
101	ZÁVĚTRÍ	8.13
117	CHODBA	21.97
118	KOLA, KOČÁRKY	25.95
119	SKLAD	26.77
120	SKLAD	14.60
121	CHODBA	2.61
125	KUCHYNNĚ	56.95
126	STROJOVNA VZT	11.14
127	SKLAD ODPADKŮ	4.40
128	ELEKTROROZVODNA	4.52
129	SKLAD OBALŮ	7.04
130	CHODBA + SCHODIŠTĚ	42.79
131	ŠATNA PERSONALU	6.46
132	UMÝVÁRNA PERSONALU	4.32
133	WC PERSONALU	1.12
134	LETNÍ UMÝVÁRNA	4.22
135	ÚKLID	2.40
136	SKLAD ZAHRADNÍHO NÁŘADÍ	5.80
137	VÝTAH	1.08
138	STROJOVNA VÝTAHŮ	0.72
139	DENNÍ SKLAD	9.17
140	SKLAD	23.86
141	VÝTAH	1.08
CELKEM OSTATNÍ PROSTORY		286.88
CELKEM MÍSTNOSTÍ:		546.46

SPECIFIKACE PŘEKLADŮ				
OZNACENÍ	ROZMĚR okraj (mm)	POČET kusů	kg/ks	CELKEM kg
RZP 3-150	1490/140/215	14 Ks	112 kg	1568 kg
RZP 3-180	1790/140/215	4 Ks	135 kg	540 kg
CELKEM HMOTNOST:			2108 kg	

- LEGENDA KRYTÝ RADIÁTORŮ:**
- STÁVAJÍCÍ KRYTÝ RADIÁTOR BUDOU ZRUŠENY
 - BUDOU VYROBĚNY A OSAZENY NOVÉ KRYTÉ VČETNĚ PARAPETU OKEN, VČETNĚ NOSNÝCH PRVKŮ
 - CELNÍ KRYTÍ DESKY: 2x VODOROVNÁ DESKA ŠÍŘKY 130 MM + 1x HORNÍ DESKA 900 MM - LAMINO TL 18MM
 - VODOROVNÁ PARAPETNÍ DESKA S HRÍZKOU - LAMINO TL 25MM
 - VČETNĚ VENTILÁČNÍCH HRÍZEK ŠÍŘKY 160MM - VIZ SAMOSTATNÝ VÝKRES
 - BARVNÉ ŘEŠENÍ ABS HRAN (SHODNĚ S LAMINO DESKAMI)
 - CELKOVÁ ŠÍŘKA KRYTÝ OD PARAPETNÍ STĚNY - 370MM

- LEGENDA HMOT**
- ZIVO STÁVAJÍCÍ Z CHEL RŮZNÝCH PÁLENÝCH NA MALTU M 5
 - BOURANÉ KONSTRUKCE
 - STÁVAJÍCÍ KONSTRUKCE ŽE MONTOVANÉHO SKELETU
 - STÁVAJÍCÍ ZIVO PRŮKOVNÉ, RŮNÁ CHEL ČP M5
 - STÁVAJÍCÍ ZIVO PRŮKOVNÉ, RŮNÁ CHEL ČP M5
 - STÁVAJÍCÍ ZIVO Z PLYNOKATOVÝCH TVÁRNIC MSM 500/8/M5
 - PRŮKOVNÉ ZIVO Z POKROTONOVÝCH TVÁRNIC - PEVNOST 8MPS OBHM MAX. 500 KG/M3 TL 100-50 MM, ŽEČÍ LEPLO PRO PŘESNÉ ZDĚNÍ M 5
 - NOVÉ ZIVO OBVOOVÉ Z POKROTONOVÝCH PŘESNÝCH TVÁRNIC - PEVNOST 8MPS OBHM MAX. 400 KG/M3 TL 300 MM, ŽEČÍ LEPLO PRO PŘESNÉ ZDĚNÍ M 5, ŘEŠ. 80 DPI
- ZATEPLOVACÍ SYSTÉMY A VÝPLNĚ OTVORŮ:**
- ZATEPLENÍ OBVOOVÝCH STĚN OD VÝŠKOVÉ ÚROVNĚ ±0.000**
- ETICS TL 120MM, KONTAKTNÍ ZATEPLOVACÍ SYSTÉM - TEP. IZOLANT FASÁDNÍ POLYSTYREN EPS TÍF TL 120MM / λ=0,030 W/m·K-1
- VÝPLNĚ OTVORŮ:**
- BUDOU OSAZENÁ NOVÁ PRASTOVÁ OKNA A VNĚJŠÍ DVEŘE V BĚLEM PROVEDENÍ Z OBOU STRAN
 - VÝPLNĚ MŮSÍ SLOUŽIT VĚTRÁNÍ A VÝPLNĚ DVEŘÍ V BĚLEM PROVEDENÍ Z OBOU STRAN
 - OKNA BUDOU OSAZENÁ NA VNĚJŠÍ ÚČ. STÁVAJÍCÍHO ZDIVA
 - TERÉNNÍ ROVŮLNĚ DESKY BUDOU PŘETAŽENY PŘES RÁM OKNA O CCA 50MM
 - VŠECHNY OTVORY NUTNO PŘED VÝKROU ŘEŠENÍ, ROZMĚRY JSOU UVAŽOVĚNY JAKO KOORDINACE (SKLADBENÍ)
- TECHNICKÉ PARAMETRY VÝPLNĚ OTVORŮ:**
- VŠECHNY OKENNÍ VÝPLNĚ - PRASTOVÝ PROFIL, TL. PRASTU 3MM - TŘÍDA "A", S TĚP. TECH. PARAMETRY SOUHLAŠNĚ CELHO OKNA "U_g" MAX. 0,7 W/M²K, SKLO U_g 0,60 W/M²K
 - VŠECHNY DVEŘNÍ VÝPLNĚ "U_g" MAX. 1,0 W/M²K
 - ROUŽNĚ SKLO - IZOLACNÍ TROJSKLO/ SKLO FLOAT 4+14+14+4 VÝPLNĚ ARGON, VNITŘNÍ TABULE S NÍZKOU EMISIVITOU, POKOVANÁ SPECIÁLNÍ VÝSTROU OXID KOVŮ
 - PRASTOVÝ PROFIL DISTANČNÍ RÁMEČEK MEZI SKLY TÍF
 - STAVBNÍ HLUBKA GERMHO RÁMU CCA 70-80MM, HODNĚBY ZASLEVNÁČK POKROBOVÝ CCA 94 MM
 - PROVOVACÍ SPÁRY OKENNÍ VÝPLNĚ JSOU NAVRŽENY V SYSTÉMU PAROZÁBĚRNA, MONTÁŽNÍ ŘEŠ. A DRUŽNĚ OTEVŘENÁ FOLE (SVĚR Z INTERIEU)
 - POČTÁ SE ROVNĚŽ S KOMPAKČNÍ PÁSKOU - SYSTÉM MŮSÍ BÝT CERTIFIKOVÁN OD BEMOVANÉHO VÝROBCE
 - CELHOVODOVÉ KOVÁNÍ, 4 POLOŽKY S ARIACI, 2 BEZPEČNOSTNÍ BODY PROT. ZVÝŠENOU ODOLNOSTI PROT. VLOMĚNÍ A VLOUPÁNÍ
 - OKNA MŮSÍ MINIMÁLNĚ SLOUŽIT VÁŽENOU LABORATORNÍ NEPROZVODNOST: R_w ≥ 28 dB (T2 2)

- (Z) - OZNACENÁ OKNA OSAZENÁ VČETNĚ VNITŘNÍCH HORIZONTÁLNÍCH ŽALUZÍ
- (SPH) - OZNACENÁ OKNA OSAZENÁ VČETNĚ VNITŘNÍCH STÍT PROT. HMIZU

VÝPLNĚ OTVORŮ:

BUDOU OSAZENÁ NOVÁ PRASTOVÁ OKNA A VNĚJŠÍ DVEŘE V BĚLEM PROVEDENÍ Z OBOU STRAN

VÝPLNĚ MŮSÍ SLOUŽIT VĚTRÁNÍ A VÝPLNĚ DVEŘÍ V BĚLEM PROVEDENÍ Z OBOU STRAN

OKNA BUDOU OSAZENÁ NA VNĚJŠÍ ÚČ. STÁVAJÍCÍHO ZDIVA

TERÉNNÍ ROVŮLNĚ DESKY BUDOU PŘETAŽENY PŘES RÁM OKNA O CCA 50MM

VŠECHNY OTVORY NUTNO PŘED VÝKROU ŘEŠENÍ, ROZMĚRY JSOU UVAŽOVĚNY JAKO KOORDINACE (SKLADBENÍ)

TECHNICKÉ PARAMETRY VÝPLNĚ OTVORŮ:

- VŠECHNY OKENNÍ VÝPLNĚ - PRASTOVÝ PROFIL, TL. PRASTU 3MM - TŘÍDA "A", S TĚP. TECH. PARAMETRY SOUHLAŠNĚ CELHO OKNA "U_g" MAX. 0,7 W/M²K, SKLO U_g 0,60 W/M²K
- VŠECHNY DVEŘNÍ VÝPLNĚ "U_g" MAX. 1,0 W/M²K
- ROUŽNĚ SKLO - IZOLACNÍ TROJSKLO/ SKLO FLOAT 4+14+14+4 VÝPLNĚ ARGON, VNITŘNÍ TABULE S NÍZKOU EMISIVITOU, POKOVANÁ SPECIÁLNÍ VÝSTROU OXID KOVŮ
- PRASTOVÝ PROFIL DISTANČNÍ RÁMEČEK MEZI SKLY TÍF
- STAVBNÍ HLUBKA GERMHO RÁMU CCA 70-80MM, HODNĚBY ZASLEVNÁČK POKROBOVÝ CCA 94 MM
- PROVOVACÍ SPÁRY OKENNÍ VÝPLNĚ JSOU NAVRŽENY V SYSTÉMU PAROZÁBĚRNA, MONTÁŽNÍ ŘEŠ. A DRUŽNĚ OTEVŘENÁ FOLE (SVĚR Z INTERIEU)
- POČTÁ SE ROVNĚŽ S KOMPAKČNÍ PÁSKOU - SYSTÉM MŮSÍ BÝT CERTIFIKOVÁN OD BEMOVANÉHO VÝROBCE
- CELHOVODOVÉ KOVÁNÍ, 4 POLOŽKY S ARIACI, 2 BEZPEČNOSTNÍ BODY PROT. ZVÝŠENOU ODOLNOSTI PROT. VLOMĚNÍ A VLOUPÁNÍ
- OKNA MŮSÍ MINIMÁLNĚ SLOUŽIT VÁŽENOU LABORATORNÍ NEPROZVODNOST: R_w ≥ 28 dB (T2 2)

Zodpovědný projektant Ing. Pavel Langer	Autor návrhu Ing. Pavel Langer	Vypracoval Ing. Pavel Langer	Kreslil Ing. Pavel Langer
Ks. Ověřeno Ks. Ověřeno	Jan Tomčík	Ing. Pavel Langer	Ing. Pavel Langer
Investor: obec Sudkov, Sudkov 96, 788 21			
Stavba: SNÍŽOVÁNÍ ENERGETICKÉ NÁROČNOSTI BUDOVY MŠ V SUDKOVĚ			
Specializace: A. ARCHITECTONICKÉ A STAVEBNÍ TECHNICKÉ ŘEŠENÍ			
Název výkresu: PŮDORYS 1.NP - NOVÝ STAV + BOURÁNÍ			
Číslo výkresu:		Číslo paré:	
A 06		A 06	

VŠECHNY STÁVAJÍCÍ OBKLADY KABŘINCEM BUDOU ODSTRANĚNY, STĚNY PO OTLUČENÍ VYROVNÁNY JÁDROVOU OMÍTKOU - PAK TEPRVE APLIKOVÁNY ETICS !!!