


SCHÉMA ZAPOJENÍ ÚT A ZTI

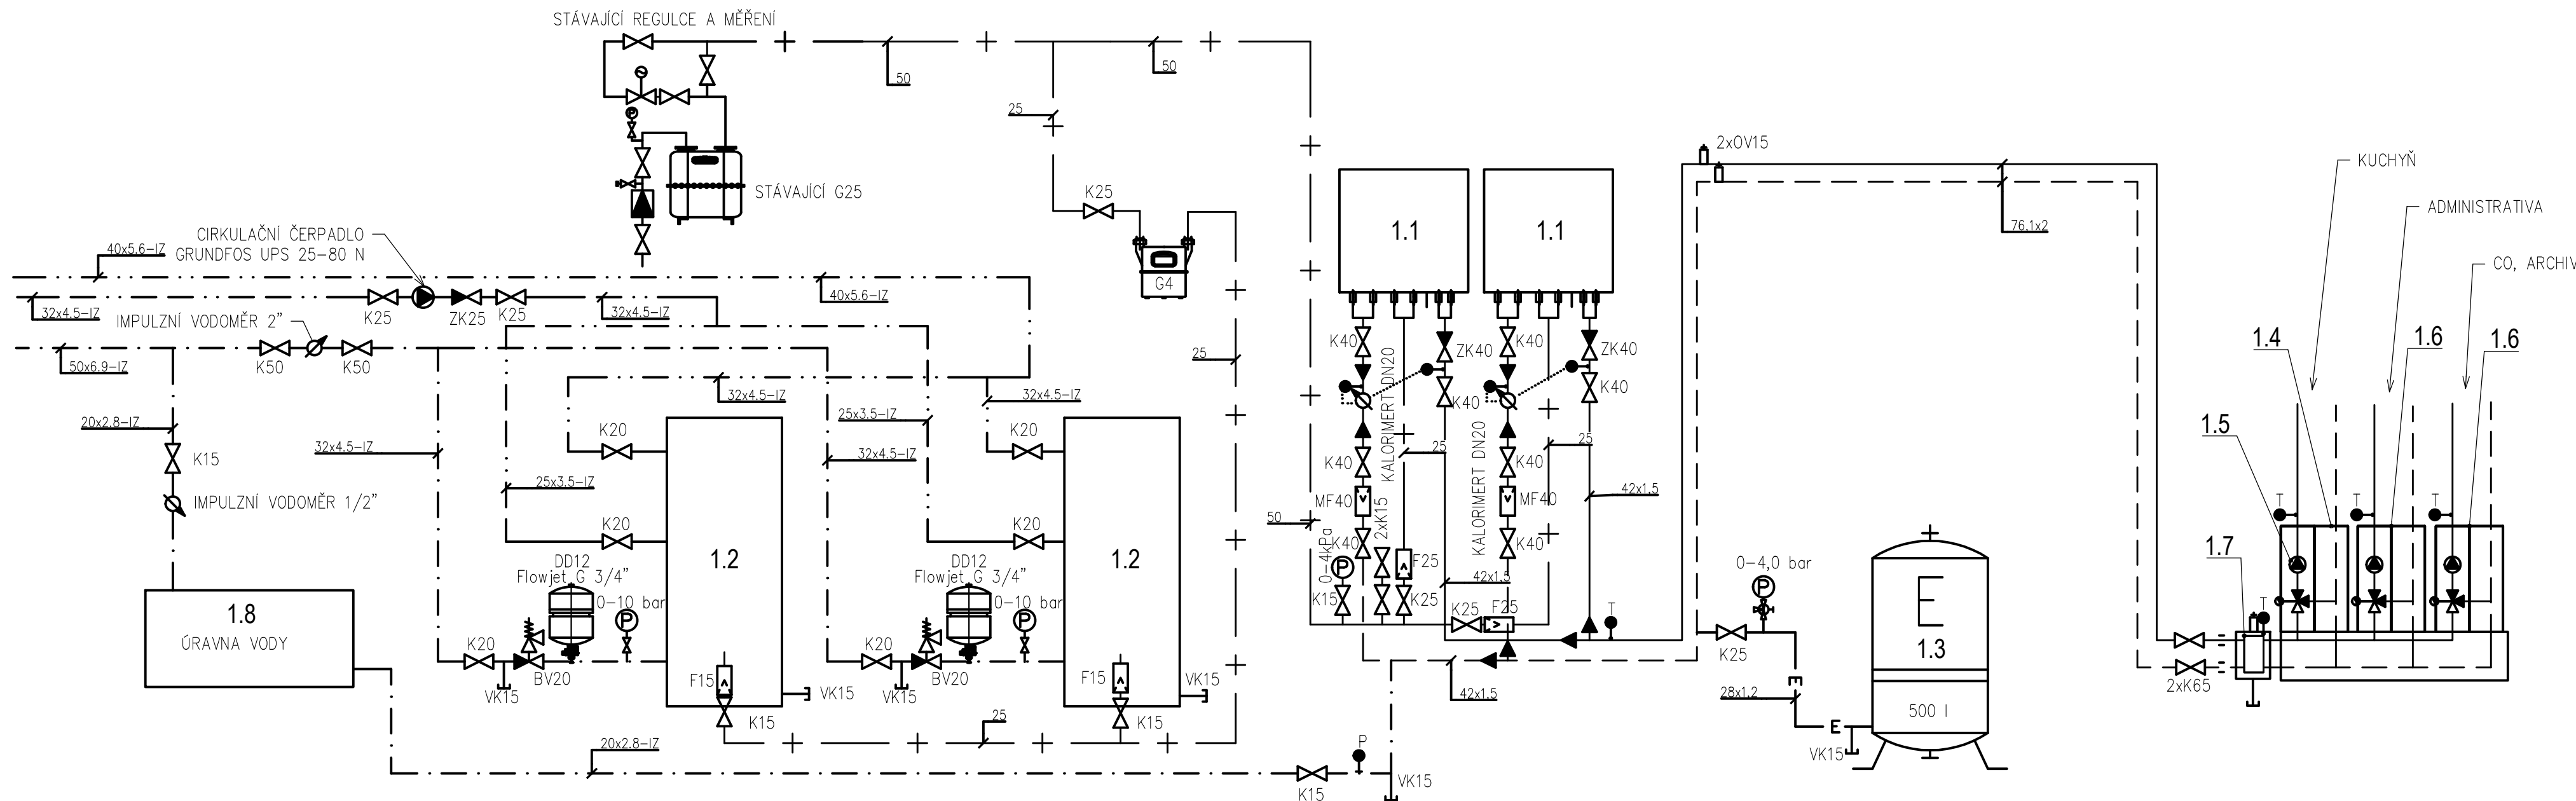

Legenda:

- + — Plynovod
- — — PŘÍVODNÍ—topná voda
- — — VRATNÉ—topná voda
- — — Expanzní
- — — Studená voda
- — — Teplá voda
- — — Cirkulace teplé vody
- — — Odvod kondenzátu
- — — Filtř s magnetem
- — — Měřič tepla nebo vodoměr
- — — Odvzdušňovací nádoba
- — — Plynoměr G 25
- — — Plynoměr G 4
- — — Regulátor tlaku
- — — Snímač teploty
- — — Snímač tlaku
- — — Tlakoměr
- — — Tlakoměr s trojcest. ventilem
- — — Ventil pojistný
- — — Ventil s el. poh. směš.
- — — Ventil s el. poh. uzav.
- — — Ventil uzavírací
- — — Ventil zpětný
- — — Zátka nebo víčko
- — — Vypouštěcí kohout
- — — Změna průřezu
- — — Čerpadlo

SCHÉMA NAPOJENÍ KONDEZÁTU


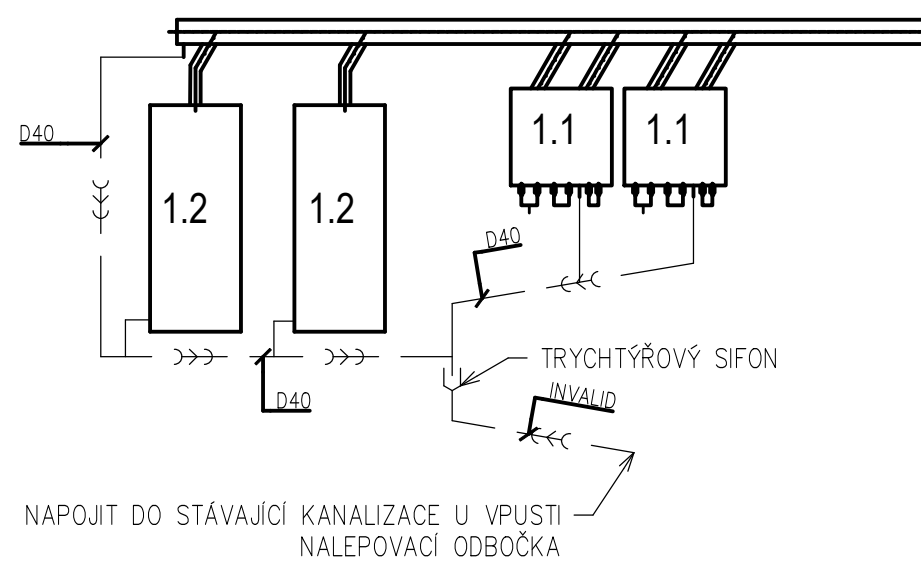


SCHÉMA ODOVODU SPALIN

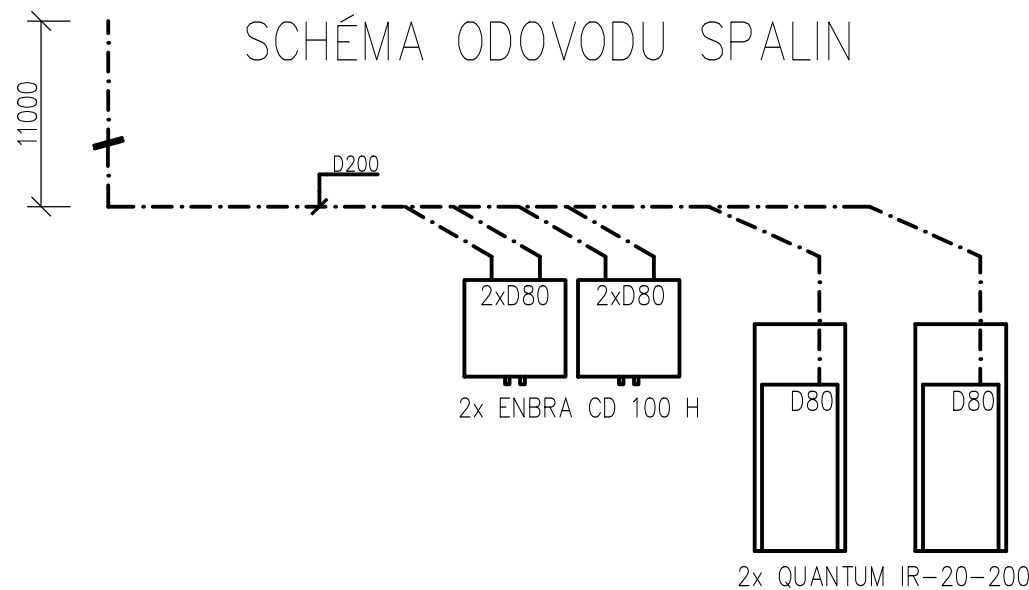

Cena celkem: 0

Seznam pozic		
Číslo pozice	Název	[ks]
1.1	Kondenzační kotel ENBRA CD 100 H V2	2
1.2	Kondenzační ohříváč vody IR-20-200	2
1.3	Expanzní nádoba tlaková 500 l	1
1.4	M66547EA Čerpadlová skupina L MC DN40 – bez čerpadla	1
1.5	Oběhové čerpadlo Grundfos MAGNA1 40-120 F (stávající)	1
1.6	M66833.30 Čerpadlová skupina M MC DN25 + Alpha2.1 25-60	2
1.7	M66374.80 L BG hydraulický stabilizátor 280 kW DN80	1
1.8	Úprava vody AVDK Permanent 500/23	1

Vedoucí úkol: ING. JIŘÍ DUDEK	Zodpovědný projektant profese: ING. JIŘÍ DUDEK – ČKAIT 1004247	Vypracoval: ING. JIŘÍ DUDEK
Objednatel projektu: SLOVÁCKÉ VODÁRNÝ A KANALIZACE A.S.		
Investor: SLOVÁCKÉ VODÁRNÝ A KANALIZACE A.S.		
Místo stavby: UHERSKÉ HRADIŠTĚ, ZA OLŠÁVKOU 290		
Stavba, stavební objekt:		
REKONSTRUKCE KOTELNY V BUDOVĚ A D.1.2.4.2_ZAŘÍZENÍ PRO VYTÁPĚNÍ		
Název přílohy: SCHÉMA ZAPOJENÍ ÚT A ZTI		
Číslo zakázky: Z4250024		
Stupeň projektu: DPS		
Datum: 04/2026		
Měřítko:		
Číslo přílohy: D1242.03		
Archivní číslo: Z4250024101		
Revize:		
Formát: A3		
Paré:		