




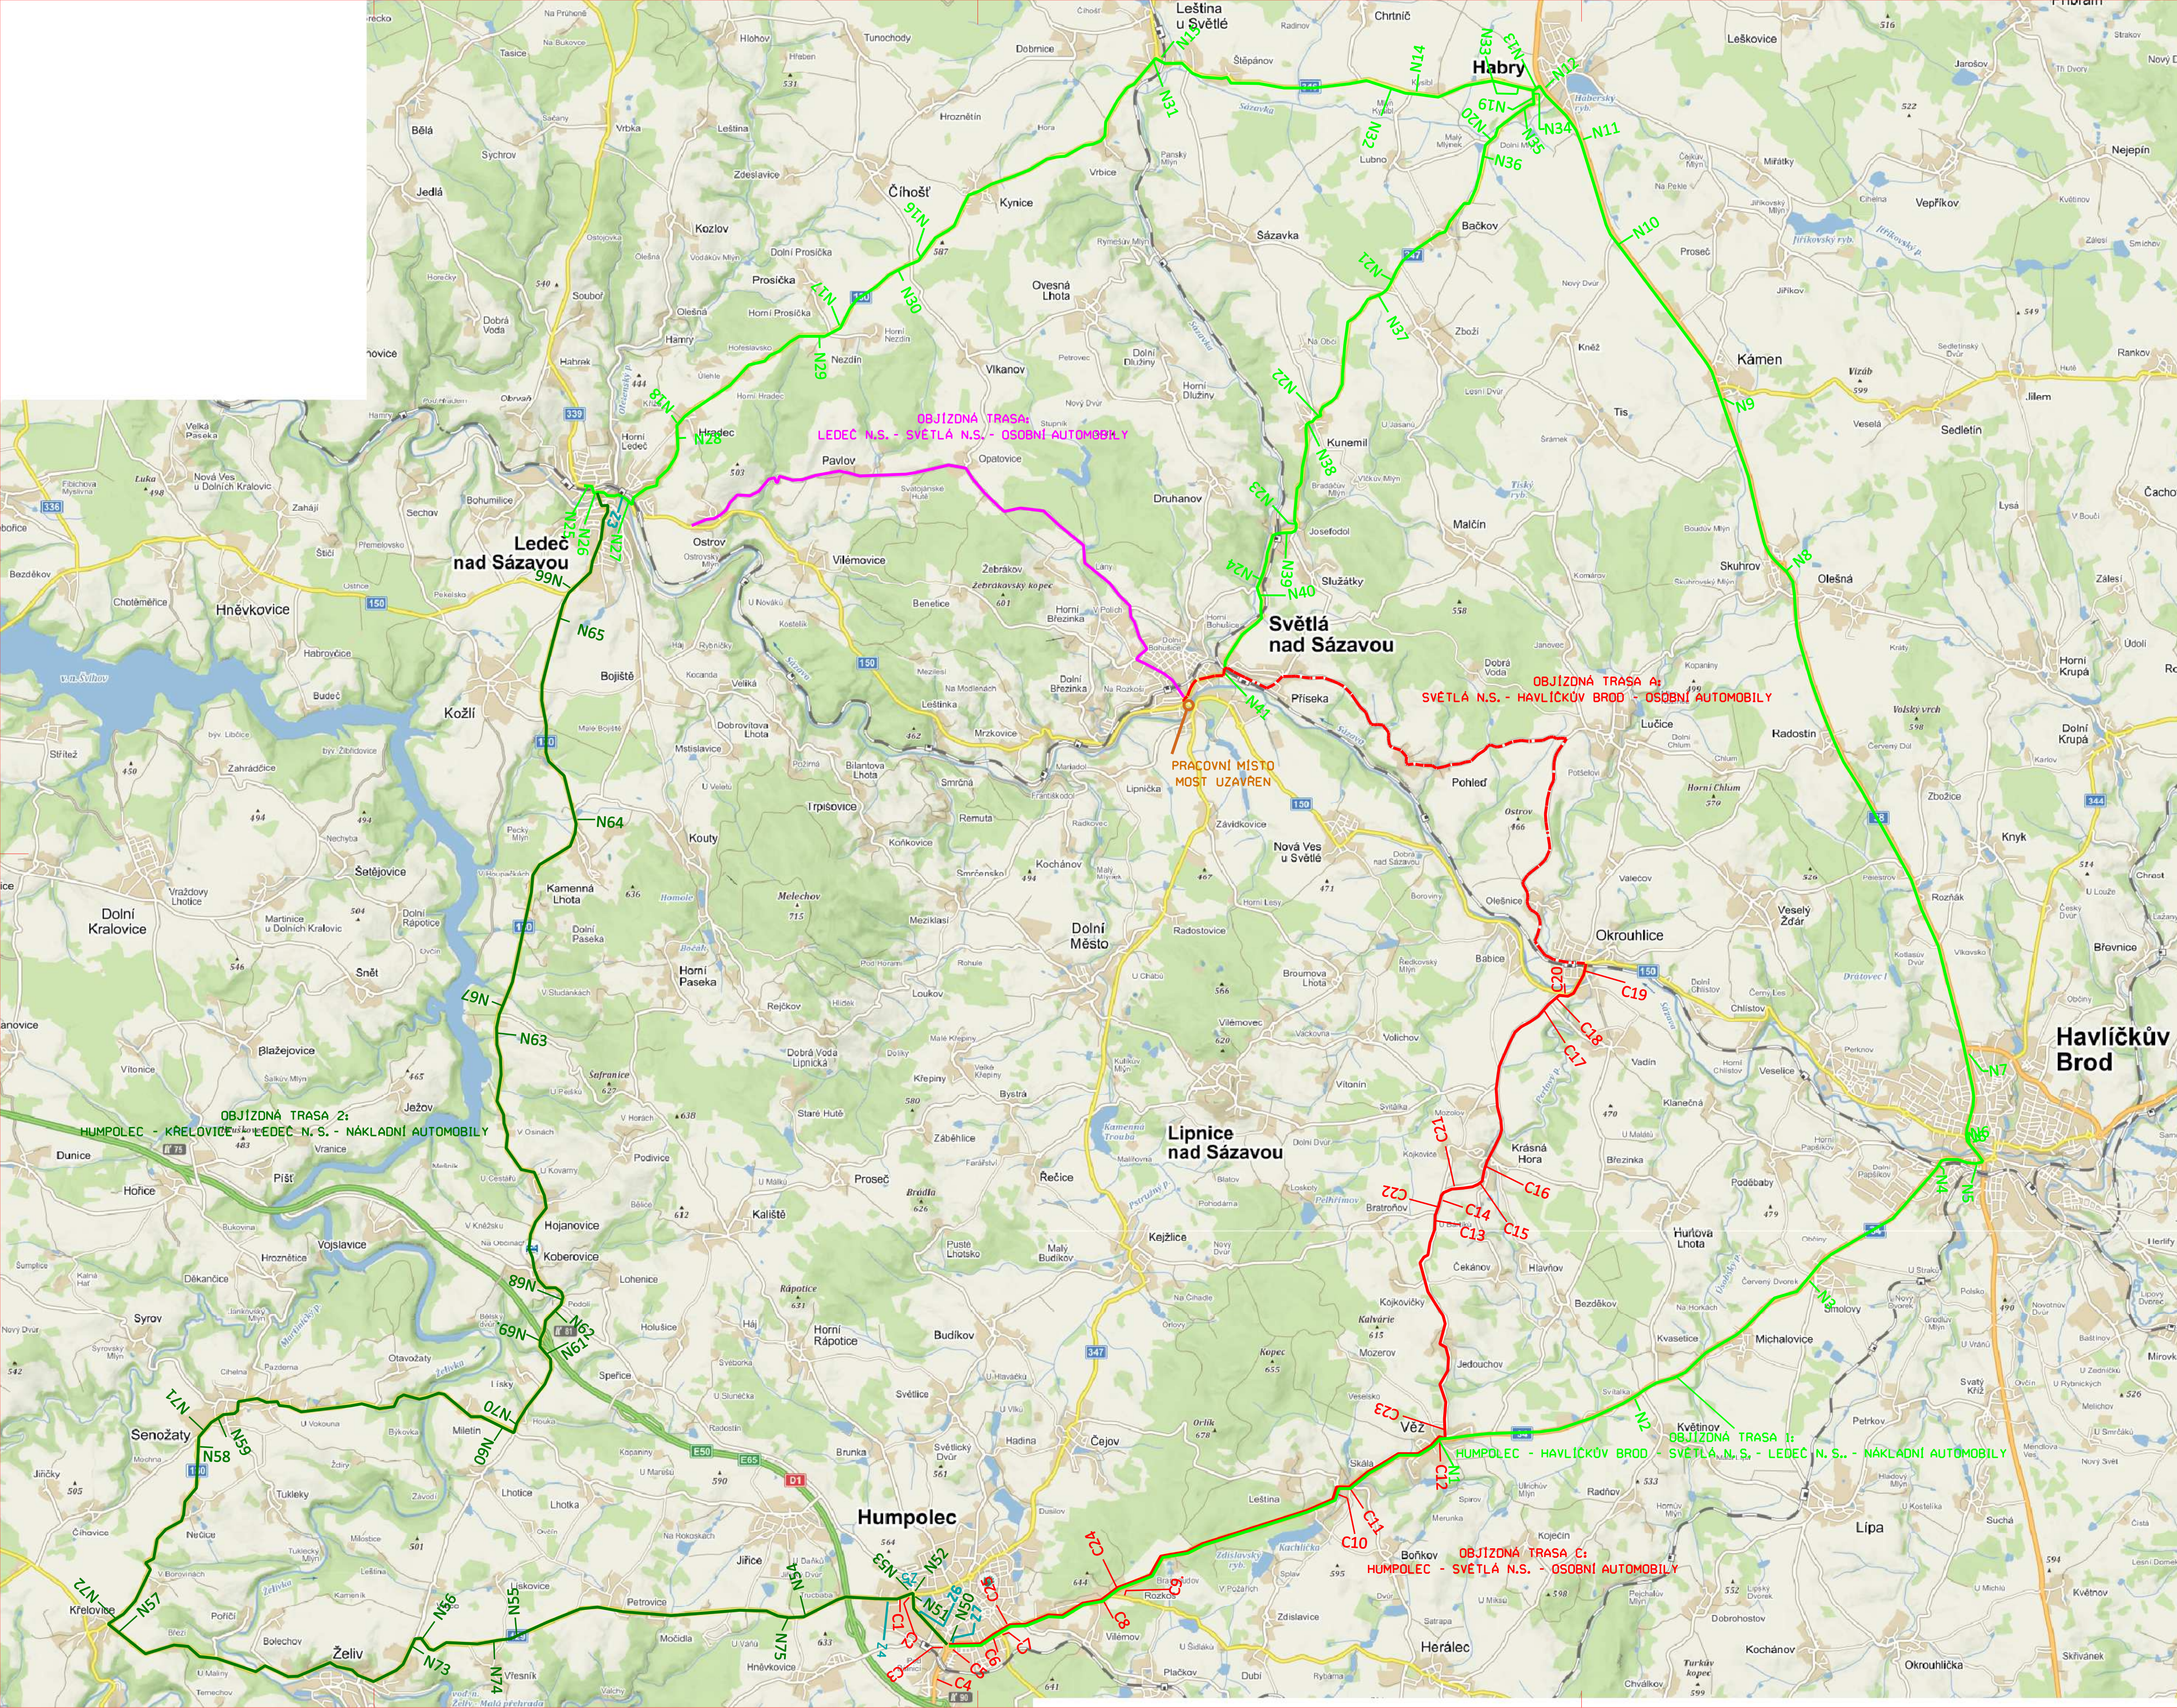


OBJÍZDNÁ TRASA 2:
HUMPOLEC - KŘELOVICE - LEDEČ N. S. - NÁKLADNÍ AUTOMOBILY

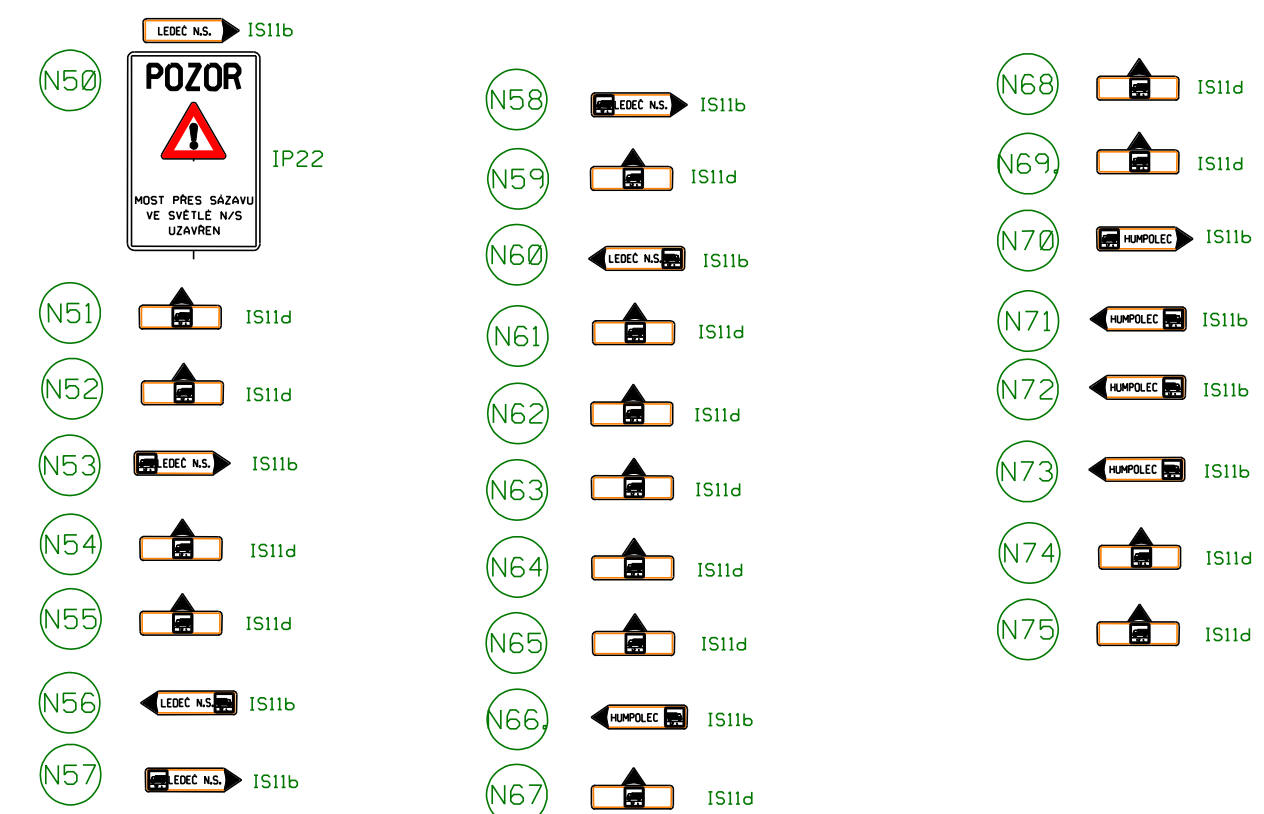

OBJÍZDNÁ TRASA 1:
HUMPOLEC - HAVLÍČKŮV BROD - SVĚTLÁ N. S. - LEDEČ N. S.. - NÁKLADNÍ AUTOMOBILY

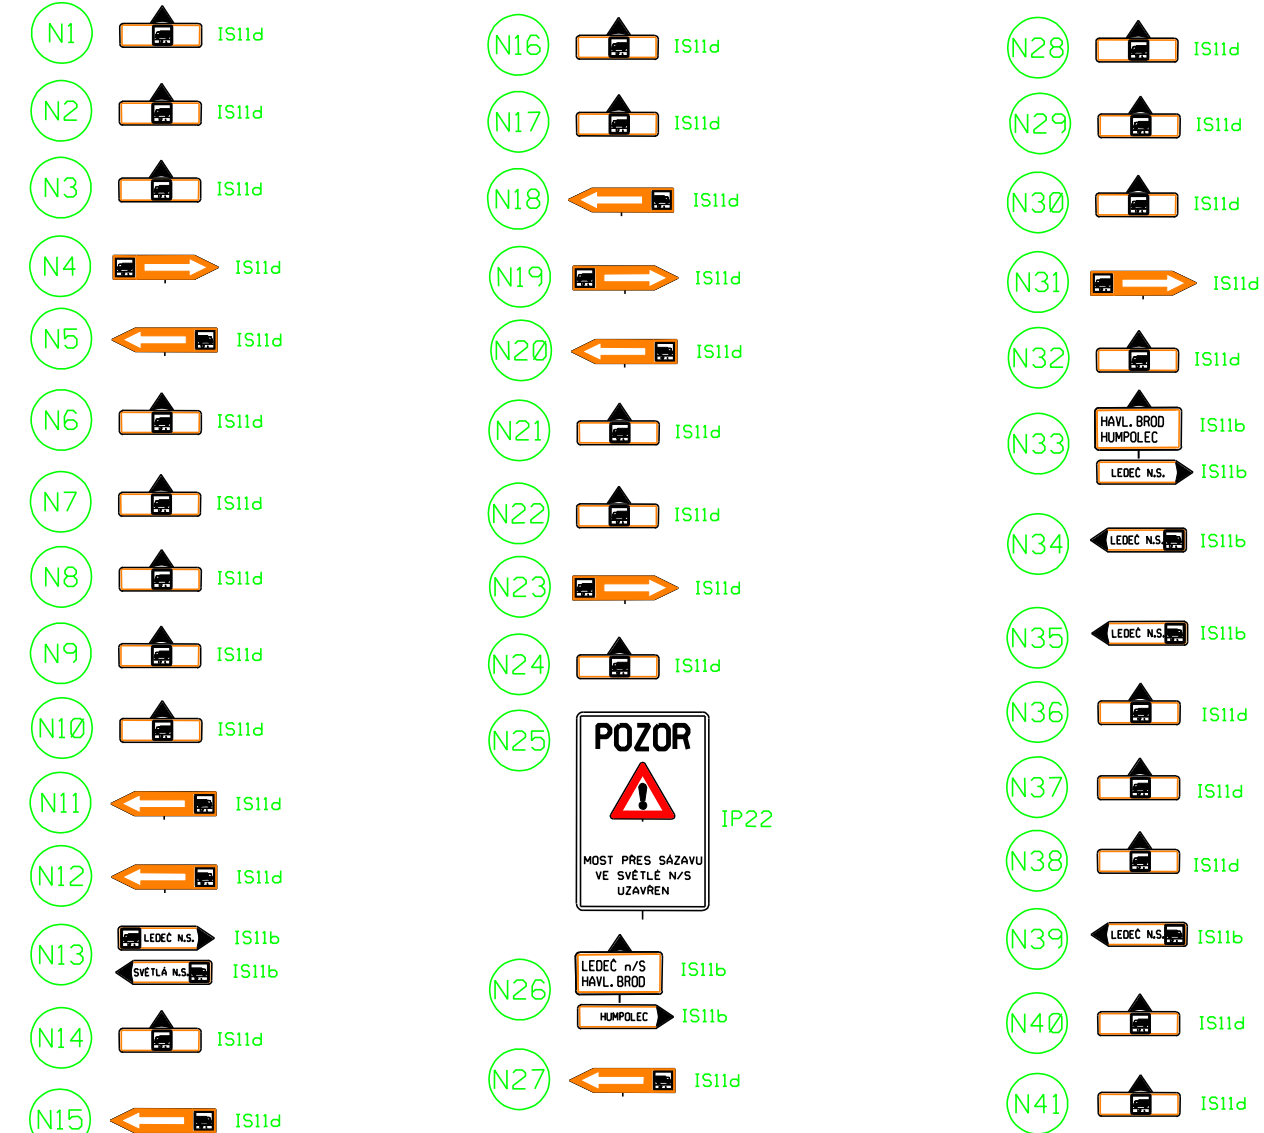

OBJÍZDNÁ TRASA A:
SVĚTLÁ N.S. - HAVLÍČKŮV BROD - OSOBNÍ AUTOMOBILY

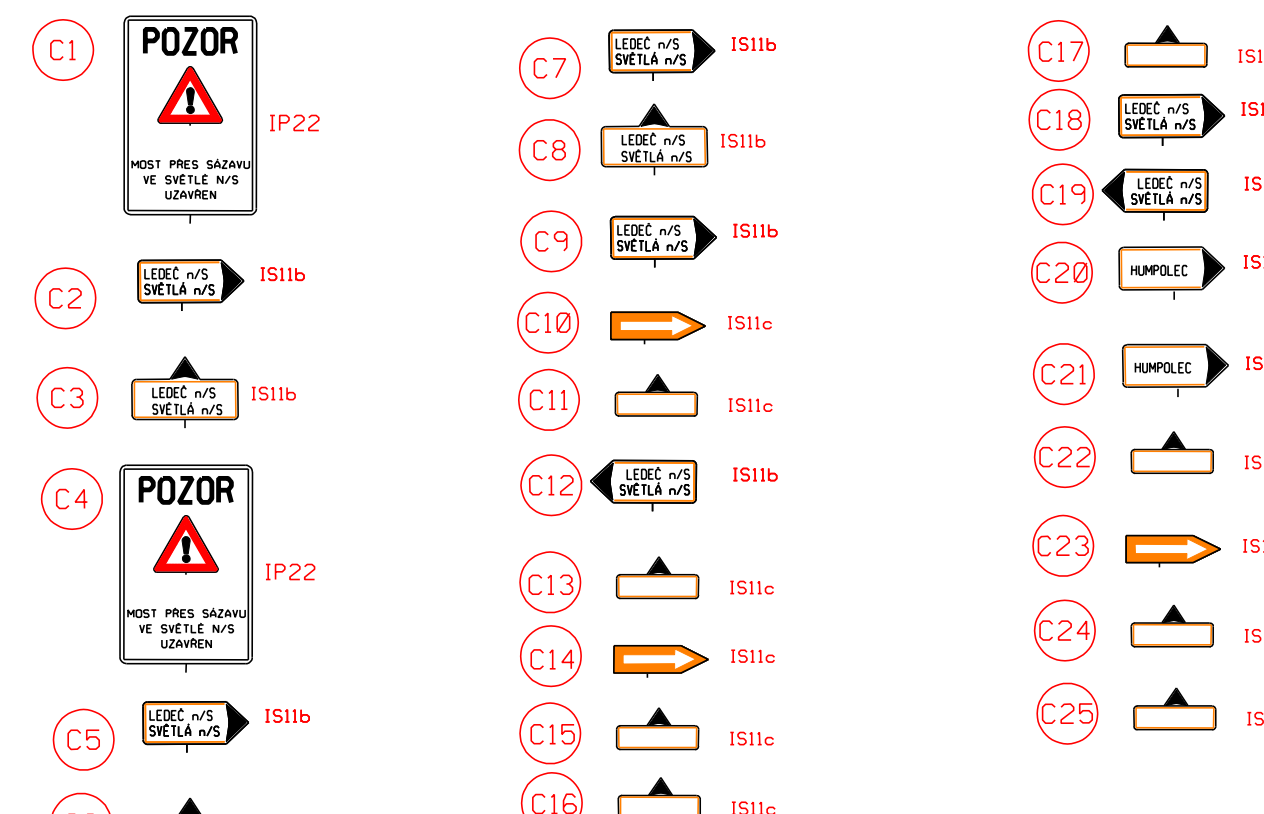

ZAKRYTÍ ZNAČEK

Z3 HAVLÍČKOV B

LEDEČ N. S.

75 SVĚTLÁ N. S.

© 2006 The Authors

SVĚTLÁ N. S.

The

New York University

projektu	le
projektu	le

Hotel	10
-------	----

set	10
total	10

tel: 011 224 444 4444

DOCUMENTACE OBJEK

£0.191 = 00

SITUACE

OSOBNÍ AUTOMO

AKLADNÍ AUTOM

TRANSCONSULT s.r.o.
Nerudova 37, 500 02 Hradec Králové

Vedoucí projektu	Ing. Hodek		Středisko: 1				
Odpovědný projektant	Ing. Hodek		Vedoucí:	Ing. Hodek			
Zpracovatel	Ing. Hodek		Zak.č.:	1	9	2	13001
Prezkoušel	Ing. Štěpánek		Arch.č. 02419	Formát: 10 A4			
Kontroloval	Ing. Pravda		Datum:	07/2020			
Objednatel	Město Světlá nad Sázavou	Účel:	DSP+PDPS				

REVITALIZACE NÁMĚSTÍ TRČKŮ Z LÍPY VE SVĚTLĚ NAD SÁZAVOU
DOKUMENTACE OBJEKTŮ, TECHNICÝCH A TECHNOLOGICKÝCH ZARÍZENÍ
STAVEBNÍ ČÁST
SO 181 - DOPRAVNÉ INŽENÝRSKÉ OPATŘENÍ

čest dok.
D.1.10

SITUACE DIO - PRVNÍ ETAPA	měřítka	č.výkresu
OSOBNÍ AUTOMOBILY - OBJÍZDNÁ TRASA C	SCHÉMA	5
NÁKLADNÍ AUTOMOBILY - OBJÍZDNÁ TRASA 1		
NÁKLADNÍ AUTOMOBILY - OBJÍZDNÁ TRASA 2		

ć. paré