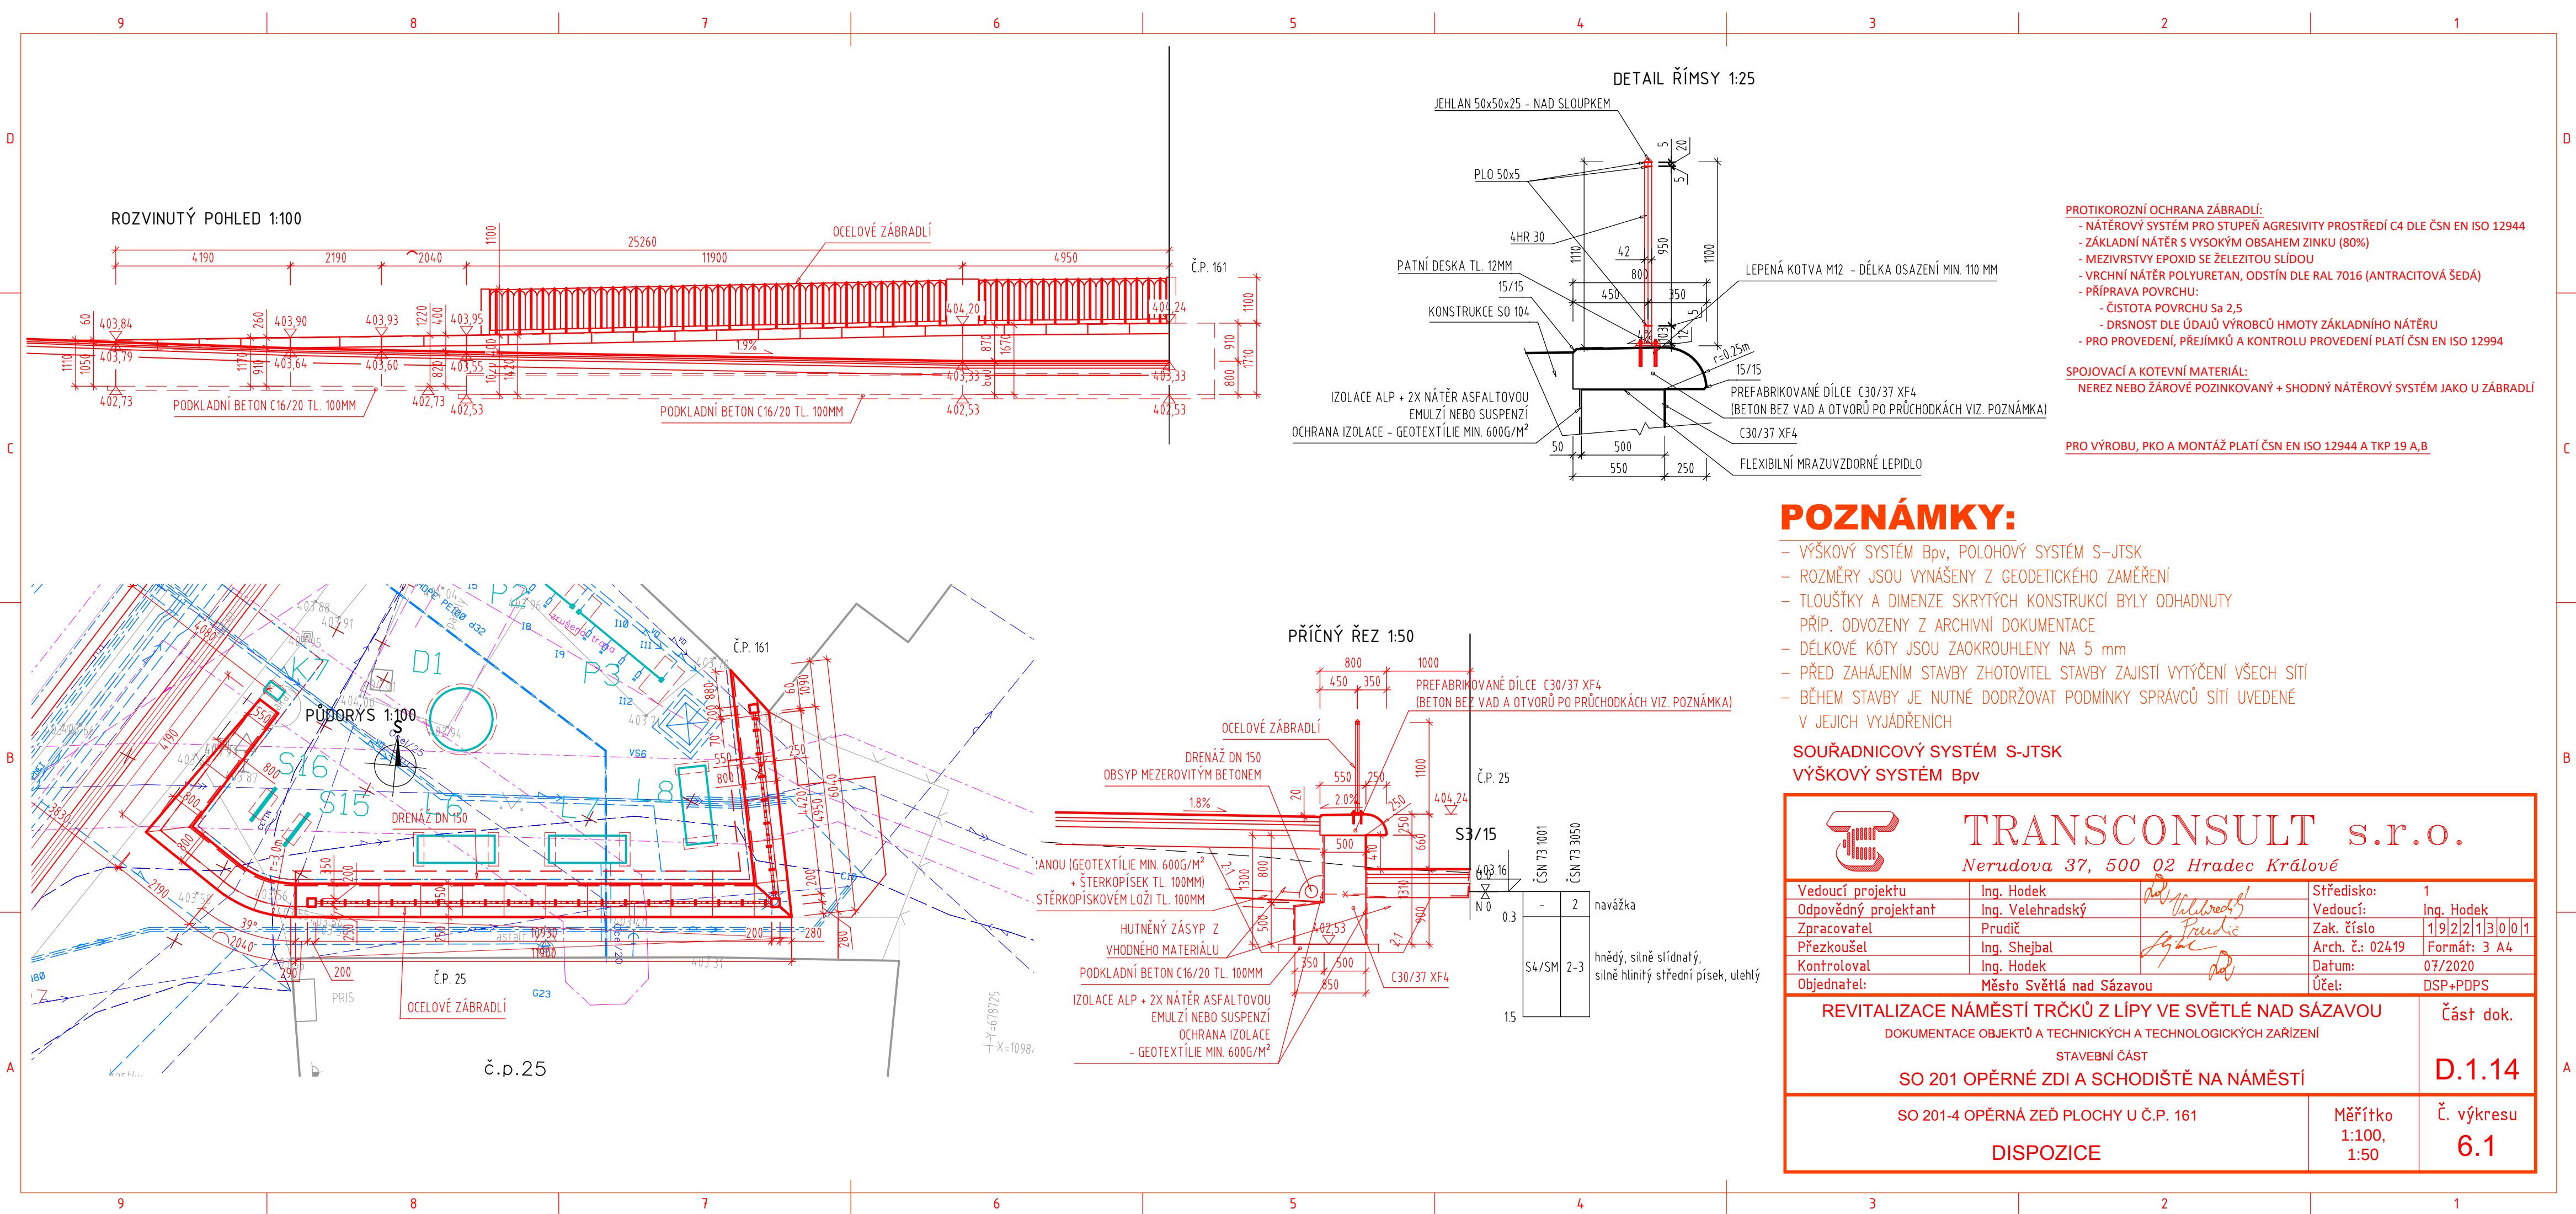




- PROTIKOROZNÍ OCHRANA ZÁBRADLÍ:**
- NÁTĚROVÝ SYSTÉM PRO STUPEŇ AGRESIVITY PROSTŘEDÍ C4 DLE ČSN EN ISO 12944
 - ZÁKLADNÍ NÁTĚR S VYSOKÝM OBSAHEM ZINKU (80%)
 - MEZIVRSTVY EPOXID SE ŽELEZITOU SLÍDOU
 - VRCHNÍ NÁTĚR POLYURETAN, ODSTÍN DLE RAL 7016 (ANTRACITOVÁ ŠEDÁ)
 - PŘÍPRAVA POVRCHU:
 - ČISTOTA POVRCHU Sa 2,5
 - DRSNOST DLE ÚDAJŮ VÝROBCŮ HMOTY ZÁKLADNÍHO NÁTĚRU
 - PRO PROVEDENÍ, PŘEJÍMKŮ A KONTROLU PROVEDENÍ PLATÍ ČSN EN ISO 12994

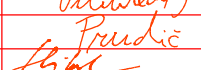
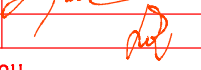
SPOJOVACÍ A KOTEVNÍ MATERIÁL:
NEREZ NEBO ŽÁROVÉ POZINKOVANÝ + SHODNÝ NÁTĚROVÝ SYSTÉM JAKO U ZÁBRADLÍ

PRO VÝROBU, PKO A MONTÁŽ PLATÍ ČSN EN ISO 12944 A TKP 19 A,B

POZNÁMKY:

- VÝŠKOVÝ SYSTÉM Bpv, POLOHOVÝ SYSTÉM S-JTSK
- ROZMĚRY JSOU VYNAŠENY Z GEODETICKÉHO ZAMĚŘENÍ
- TLOUŠŤKY A DIMENZE SKRYTÝCH KONSTRUKCÍ BYLY ODHADNUTY PŘÍP. ODVOZENY Z ARCHIVNÍ DOKUMENTACE
- DÉLKOVÉ KÓTY JSOU ZAOKROUHLINY NA 5 mm
- PŘED ZAHÁJENÍM STAVBY ZHOTOVITEL STAVBY ZAJISTÍ VYTÝČENÍ VŠECH SÍTÍ
- BĚHEM STAVBY JE NUTNÉ DODRŽOVAT PODMÍNKY SPRÁVCŮ SÍTÍ UVEDENÉ V JEJICH VYJÁDRĚNÍCH

SOUŘADNICOVÝ SYSTÉM S-JTSK
VÝŠKOVÝ SYSTÉM Bpv

 TRANSCONSULT s.r.o. Nerudova 37, 500 02 Hradec Králové			
Vedoucí projektu	Ing. Hodek		Středisko: 1
Odpovědný projektant	Ing. Velehradský		Vedoucí: Ing. Hodek
Zpracovatel	Prudič		Zak. číslo 192213001
Přezkoušel	Ing. Shejbal		Arch. č.: 02419 Formát: 3 A4
Kontroloval	Ing. Hodek		Datum: 07/2020
Objednatel:	Město Světlá nad Sázavou		Účel: DSP+PDPS
REVITALIZACE NÁMĚSTÍ TRČKŮ Z LÍPY VE SVĚTLÉ NAD SÁZAVOU			Část dok.
DOKUMENTACE OBJEKTŮ A TECHNICKÝCH A TECHNOLOGICKÝCH ZAŘÍZENÍ			
STAVEBNÍ ČÁST			D.1.14
SO 201 OPĚRNÉ ZDI A SCHODIŠTĚ NA NÁMĚSTÍ			
SO 201-4 OPĚRNÁ ZEĎ PLOCHY U Č.P. 161		Měřítko 1:100, 1:50	Č. výkresu 6.1
DISPOZICE			