


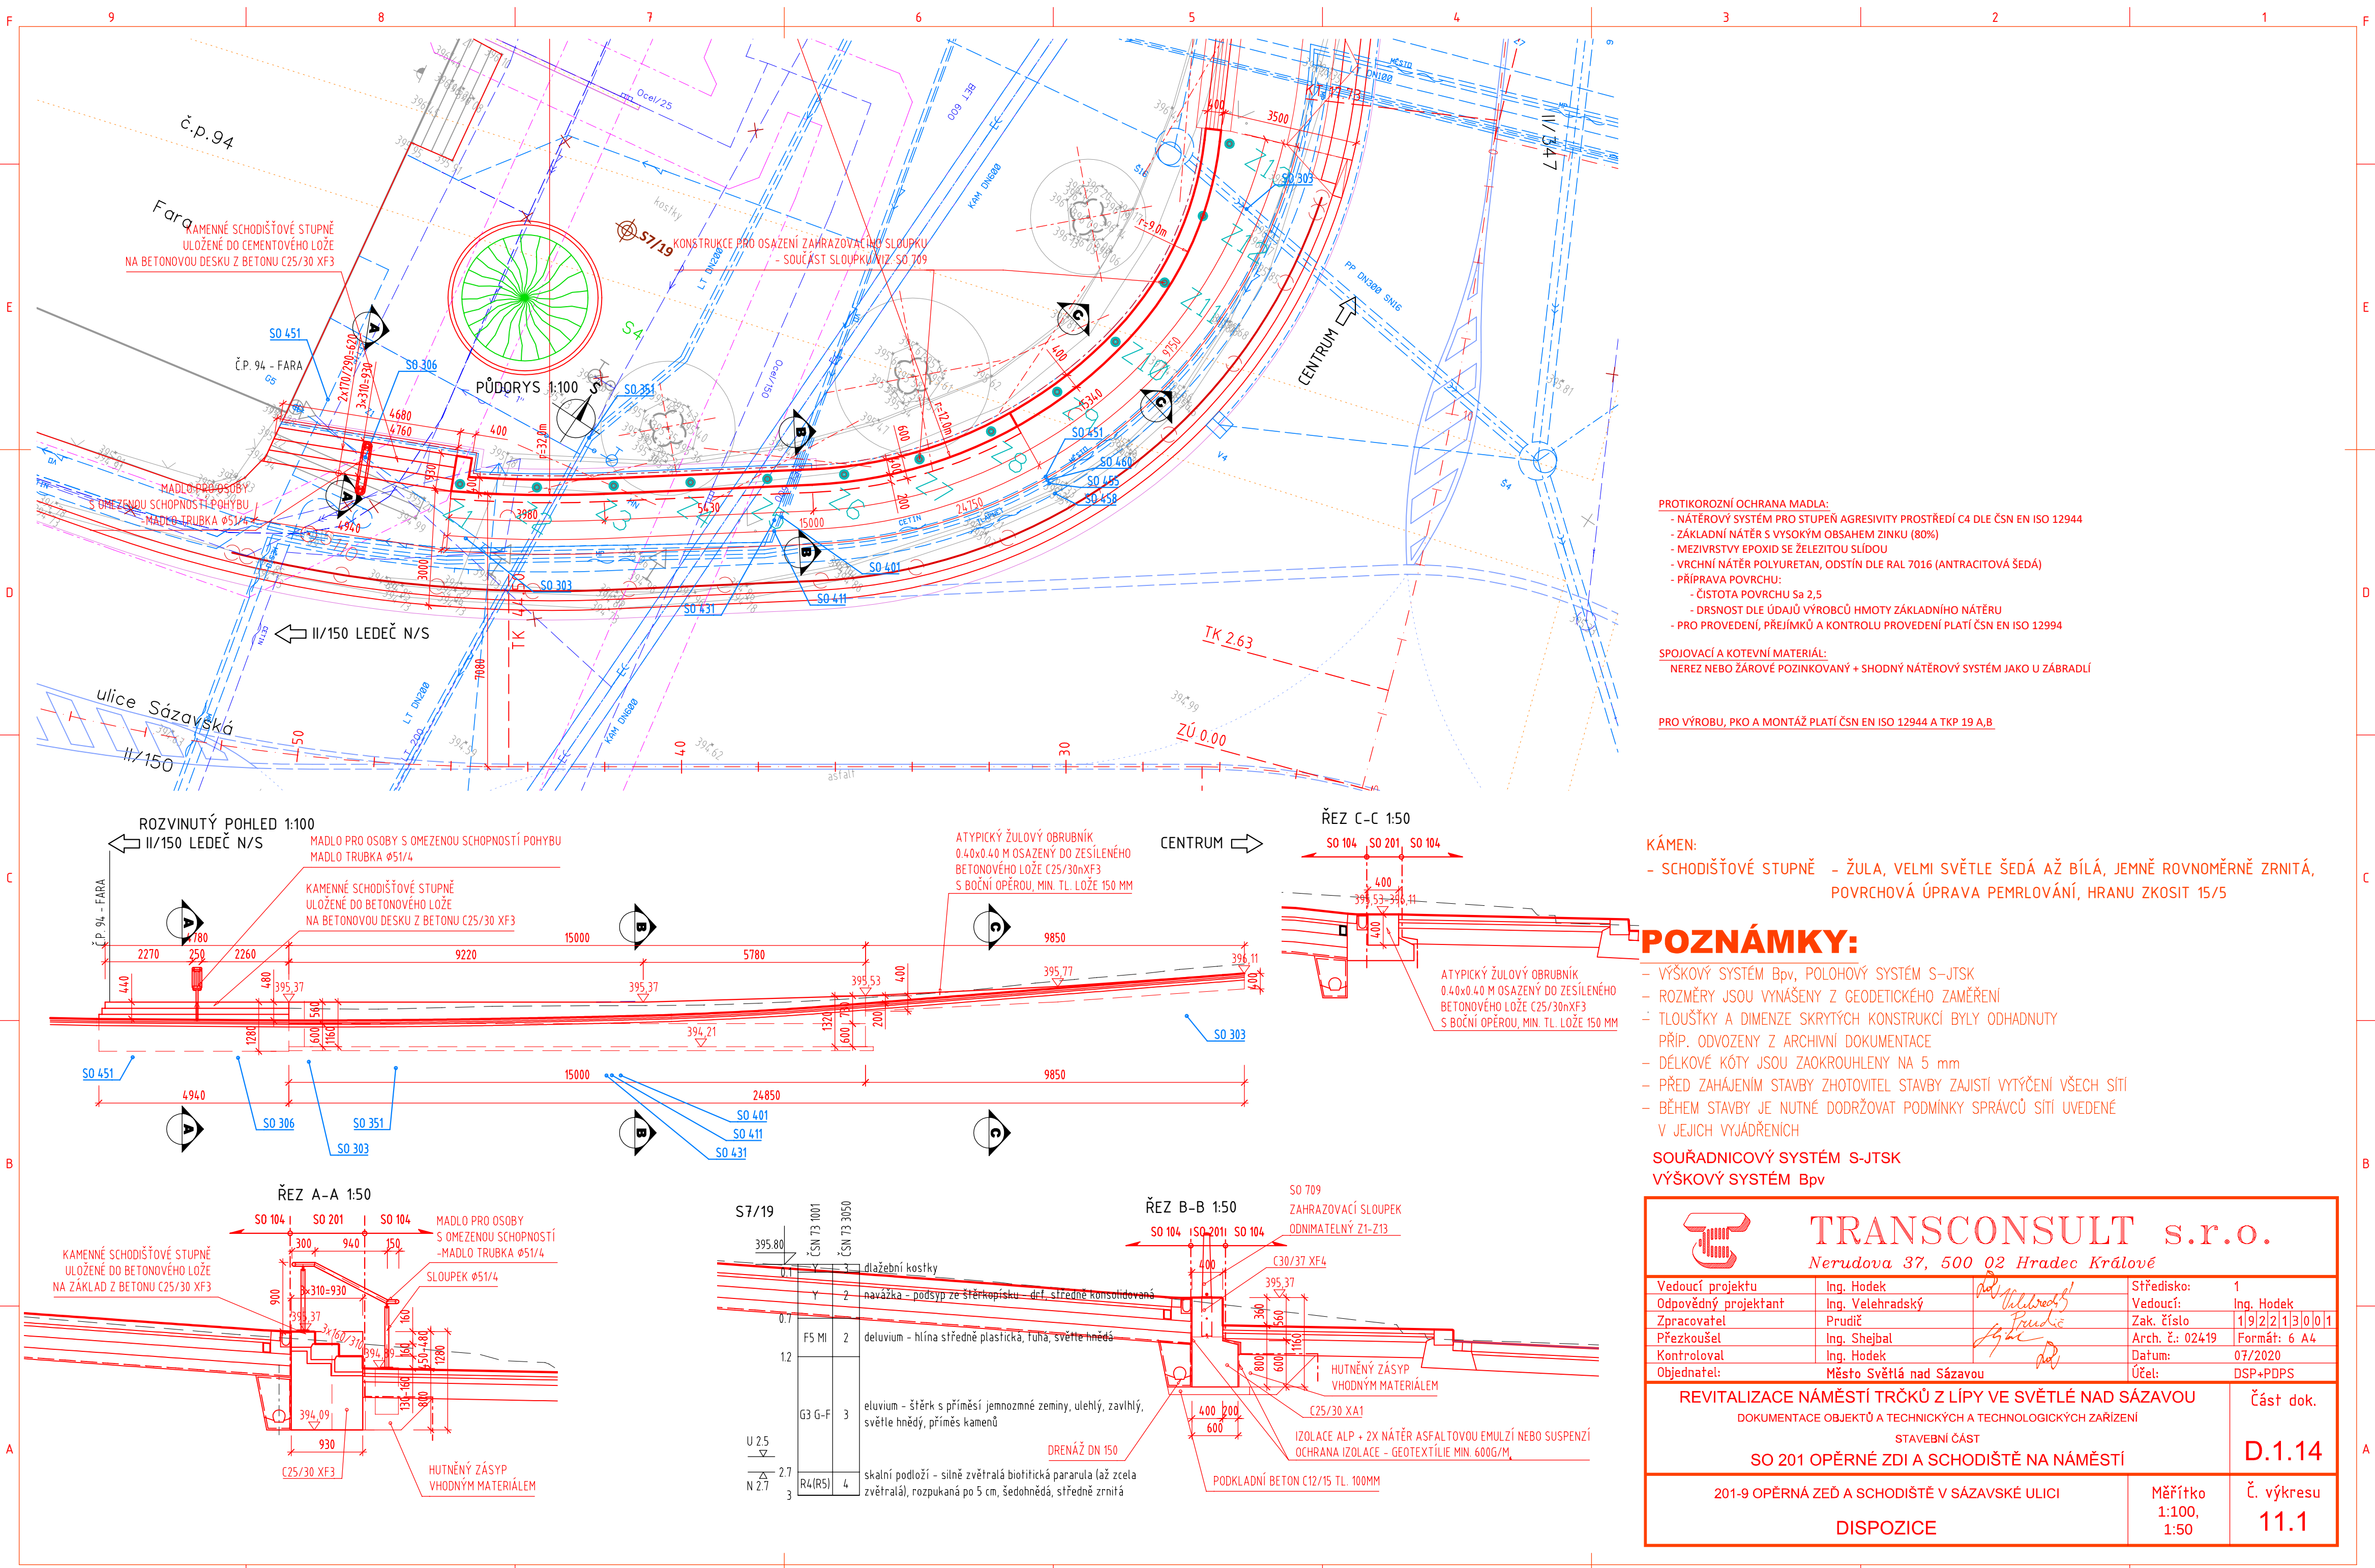

PROTIKOROZNÍ OCHRANA MADLA:
- NÁTĚROVÝ SYSTÉM PRO STUPEŇ AGRESIVITY PROSTŘEDÍ C4 DLE ČSN EN ISO 12944
- ZÁKLADNÍ NÁTĚR S VYSOKÝM OBSAHEM ZINKU (80%)
- MEZIVRSTVY EPOXID SE ŽELEZITOU SLÍDOU
- VRCHNÍ NÁTĚR POLYURETAN, ODSTÍN DLE RAL 7016 (ANTRACITOVÁ ŠEDÁ)
- PŘÍPRAVA POVRCHU:
- ČISTOTA POVRCHU Sa 2,5
- DRSNOST DLE ÚDAJŮ VÝROBCŮ HMOTY ZÁKLADNÍHO NÁTĚRU
- PRO PROVEDENÍ, PŘEJÍMKŮ A KONTROLU PROVEDENÍ PLATÍ ČSN EN ISO 12994

SPOJOVACÍ A KOTEVNÍ MATERIÁL:
NEREZ NEBO ŽÁROVĚ POZINKOVANÝ + SHODNÝ NÁTĚROVÝ SYSTÉM JAKO U ZÁBRADLÍ

PRO VÝROBU, PKO A MONTÁŽ PLATÍ ČSN EN ISO 12944 A TKP 19 A,B

KÁMEN:
- SCHODIŠŤOVÉ STUPNĚ - ŽULA, VELMI SVĚTLE ŠEDÁ AŽ BÍLÁ, JEMNĚ ROVNOMĚRNĚ ZRNITÁ, POVRCHOVÁ ÚPRAVA PEMRLOVÁNÍ, HRANU ZKOSIT 15/5

POZNÁMKY:

- VÝŠKOVÝ SYSTÉM BpV, POLOHOVÝ SYSTÉM S-JTSK
- ROZMĚRY JSOU VYNAŠENY Z GEODETICKÉHO ZAMĚŘENÍ
- TLOUŠŤKY A DIMENZE SKRYTÝCH KONSTRUKCÍ BYLY ODHADNUTY PŘÍP. ODVOZENY Z ARCHIVNÍ DOKUMENTACE
- DÉLKOVÉ KÓTY JSOU ZAOKROUHLENY NA 5 mm
- PŘED ZAHÁJENÍM STAVBY ZHOTOVITEL STAVBY ZAJISTÍ VYTÝČENÍ VŠECH SÍTÍ
- BĚHEM STAVBY JE NUTNÉ DODRŽOVAT PODMÍNKY SPRÁVCŮ SÍTÍ UVEDENÉ V JEJICH VYJÁDRĚNÍCH

SOUŘADNICOVÝ SYSTÉM S-JTSK
VÝŠKOVÝ SYSTÉM BpV

 TRANSCONSULT s.r.o. Nerudova 37, 500 02 Hradec Králové				
Vedoucí projektu	Ing. Hodek		Středisko:	1
Odpovědný projektant	Ing. Velehradský		Vedoucí:	Ing. Hodek
Zpracovatel	Prudič		Zak. číslo	192213001
Přezkoušel	Ing. Shejbal		Arch. č.: 02419	Formát: 6 A4
Kontroloval	Ing. Hodek		Datum:	07/2020
Objednatel:	Město Světlá nad Sázavou		Účel:	DSP+PDPS
REVITALIZACE NÁMĚSTÍ TRČKŮ Z LÍPY VE SVĚTLÉ NAD SÁZAVOU				Část dok.
DOKUMENTACE OBJEKTŮ A TECHNICKÝCH A TECHNOLOGICKÝCH ZAŘÍZENÍ				
STAVEBNÍ ČÁST				
SO 201 OPĚRNÉ ZDI A SCHODIŠTĚ NA NÁMĚSTÍ				D.1.14
201-9 OPĚRNÁ ZEď A SCHODIŠTĚ V SÁZAVSKÉ ULICI			Měřítko	Č. výkresu
DISPOZICE			1:100, 1:50	11.1