


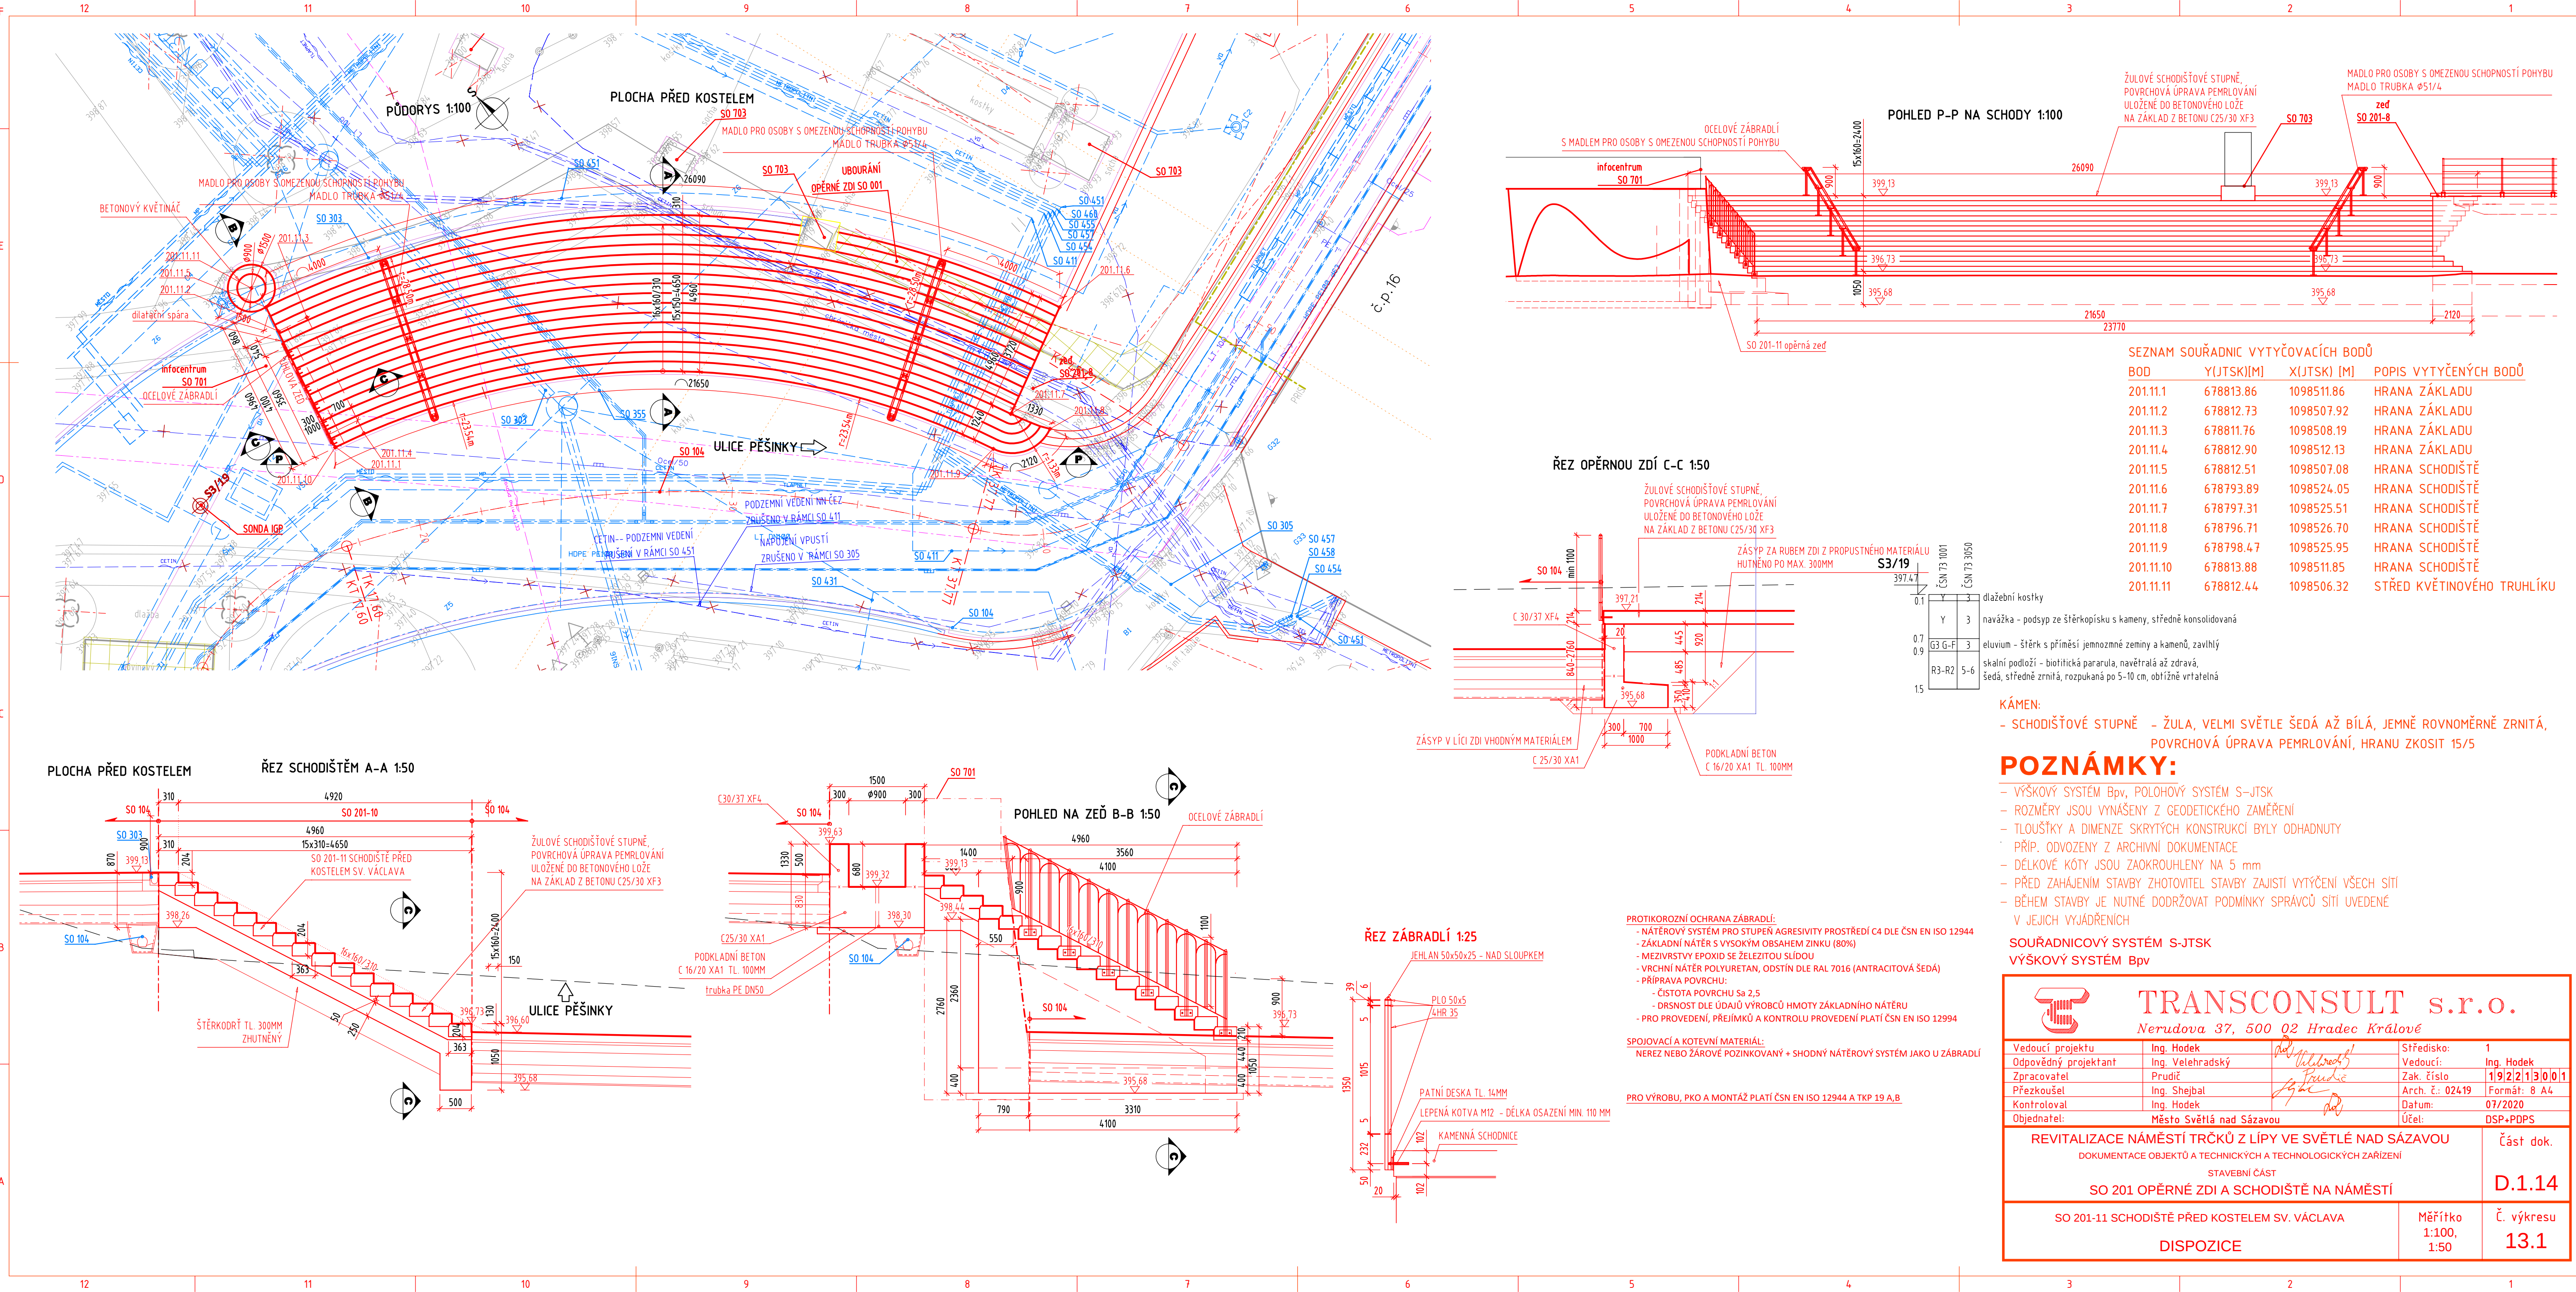

SEZNAM SOUŘADNIC VYTÝČOVACÍCH BODŮ				
BOD	Y(JTSK)[M]	X(JTSK) [M]	POPIS VYTÝČENÝCH BODŮ	
201.11.1	678813.86	1098511.86	HRANA ZÁKLADU	
201.11.2	678812.73	1098507.92	HRANA ZÁKLADU	
201.11.3	678811.76	1098508.19	HRANA ZÁKLADU	
201.11.4	678812.90	1098512.13	HRANA ZÁKLADU	
201.11.5	678812.51	1098507.08	HRANA SCHODIŠTĚ	
201.11.6	678793.89	1098524.05	HRANA SCHODIŠTĚ	
201.11.7	678797.31	1098525.51	HRANA SCHODIŠTĚ	
201.11.8	678796.71	1098526.70	HRANA SCHODIŠTĚ	
201.11.9	678798.47	1098525.95	HRANA SCHODIŠTĚ	
201.11.10	678813.88	1098511.85	HRANA SCHODIŠTĚ	
201.11.11	678812.44	1098506.32	STŘED KVĚTINOVÉHO TRUHLÍKU	

KÁMEN:

- SCHODIŠŤOVÉ STUPNĚ - ŽULA, VELMI SVĚTLÉ ŠEDÁ AŽ BÍLÁ, JEMNĚ ROVNOMĚRNĚ ZRNITÁ, POVRCHOVÁ ÚPRAVA PEMRLOVÁNÍ, HRANU ZKOSIT 15/5

POZNÁMKY:

- VÝŠKOVÝ SYSTÉM BpV, POLOHOVÝ SYSTÉM S-JTSK
- ROZMĚRY JSOU VYNÁŠENY Z GEODETICKÉHO ZAMĚŘENÍ
- TLOUŠŤKY A DIMENZE SKRYTÝCH KONSTRUKCÍ BYLY ODHADNUTY
- PŘÍP. ODVOZENY Z ARCHIVNÍ DOKUMENTACE
- DÉLKOVÉ KÓTY JSOU ZAOKROUHLĚNY NA 5 mm
- PŘED ZAHÁJENÍM STAVBY ZHOTOVITEL STAVBY ZAJISTÍ VYTÝČENÍ VŠECH SÍTÍ
- BĚHEM STAVBY JE NUTNÉ DODRŽOVAT PODMINKY SPRÁVCŮ SÍTÍ UVEDENÉ V JEJICH VYJÁDRĚNÍCH

SOUŘADNICOVÝ SYSTÉM S-JTSK
VÝŠKOVÝ SYSTÉM BpV

TRANSCONSULT s.r.o.		Nerudova 37, 500 02 Hradec Králové	
Vedoucí projektu	Ing. Hodek	Středisko:	1
Odpovědný projektant	Ing. Velehradský	Vedoucí:	Ing. Hodek
Zpracovatel	Prudič	Zak. číslo	192213001
Přezkoušel	Ing. Shejbal	Arch. č.:	02419
Kontroloval	Ing. Hodek	Datum:	07/2020
Objednatel:	Město Světlá nad Sázavou	Účel:	DSP+PDPS
REVITALIZACE NÁMĚSTÍ TRČKŮ Z LÍPY VE SVĚTLÉ NAD SÁZAVOU DOKUMENTACE OBJEKTŮ A TECHNICKÝCH A TECHNOLOGICKÝCH ZAŘÍZENÍ			Část dok.
STAVEBNÍ ČÁST SO 201 OPĚRNÉ ZDI A SCHODIŠTĚ NA NÁMĚSTÍ			D.1.14
SO 201-11 SCHODIŠTĚ PŘED KOSTELEM SV. VÁCLAVA DISPOZICE		Měřítko 1:100, 1:50	Č. výkresu 13.1