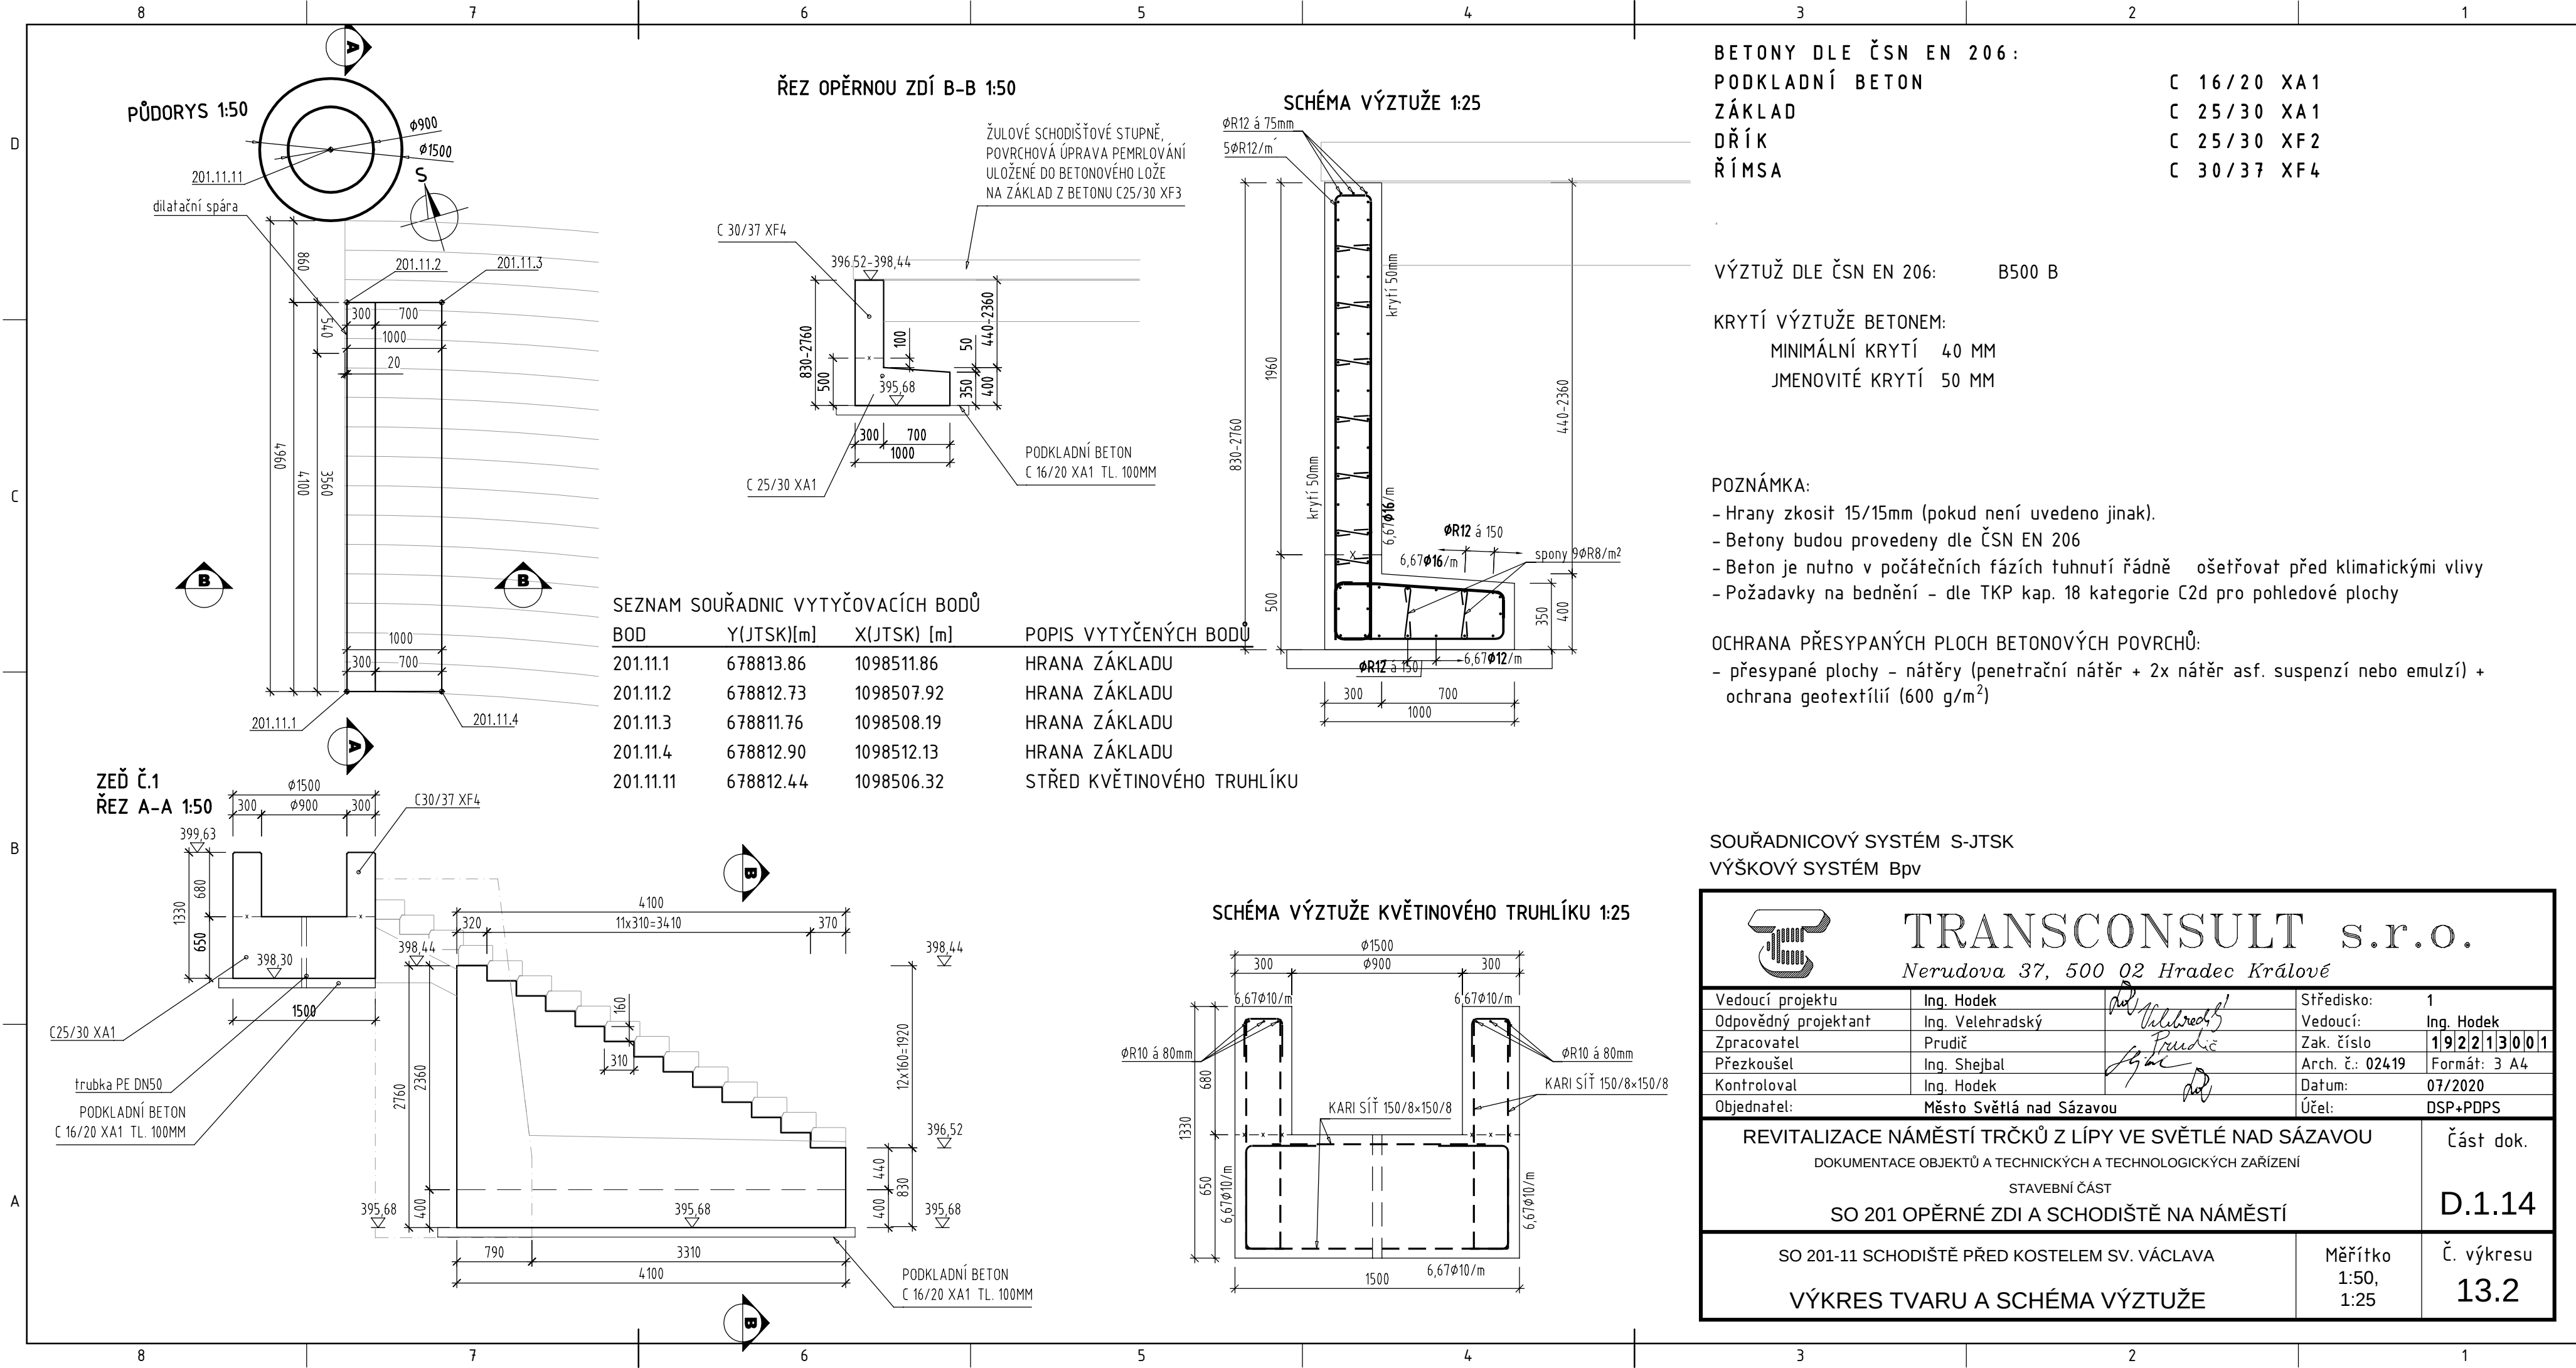




BETONY DLE ČSN EN 206:	
PODKLADNÍ BETON	C 16/20 XA1
ZÁKLAD	C 25/30 XA1
DŘÍK	C 25/30 XF2
ŘÍMSA	C 30/37 XF4

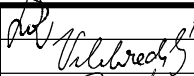
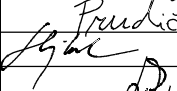
VÝZTUŽ DLE ČSN EN 206: B500 B

KRYTÍ VÝZTUŽE BETONEM:
MINIMÁLNÍ KRYTÍ 40 MM
JMENOVITÉ KRYTÍ 50 MM

POZNÁMKA:
- Hrany zkosit 15/15mm (pokud není uvedeno jinak).
- Betony budou provedeny dle ČSN EN 206
- Beton je nutno v počátečních fázích tuhnutí řádně ošetřovat před klimatickými vlivy
- Požadavky na bednění - dle TKP kap. 18 kategorie C2d pro pohledové plochy

OCHRANA PŘESYPANÝCH PLOCH BETONOVÝCH POVRCHŮ:
- přesypané plochy - nátěry (penetrační nátěr + 2x nátěr asf. suspenzí nebo emulzí) + ochrana geotextilií (600 g/m²)

SOUŘADNICOVÝ SYSTÉM S-JTSK
VÝŠKOVÝ SYSTÉM BpV

TRANSCONSULT s.r.o. Nerudova 37, 500 02 Hradec Králové				
Vedoucí projektu	Ing. Hodek		Středisko:	1
Odpovědný projektant	Ing. Velehradský		Vedoucí:	Ing. Hodek
Zpracovatel	Prudič		Zak. číslo	192213001
Přezkoušel	Ing. Shejbal		Arch. č.: 02419	Formát: 3 A4
Kontroloval	Ing. Hodek		Datum:	07/2020
Objednatel:	Město Světlá nad Sázavou		Účel:	DSP+PDPS
REVITALIZACE NÁMĚSTÍ TRČKŮ Z LÍPY VE SVĚTLÉ NAD SÁZAVOU DOKUMENTACE OBJEKTŮ A TECHNICKÝCH A TECHNOLOGICKÝCH ZAŘÍZENÍ STAVEBNÍ ČÁST SO 201 OPĚRNÉ ZDI A SCHODIŠTĚ NA NÁMĚSTÍ				Část dok. D.1.14
SO 201-11 SCHODIŠTĚ PŘED KOSTELEM SV. VÁCLAVA VÝKRES TVARU A SCHÉMA VÝZTUŽE			Měřítko 1:50, 1:25	Č. výkresu 13.2