


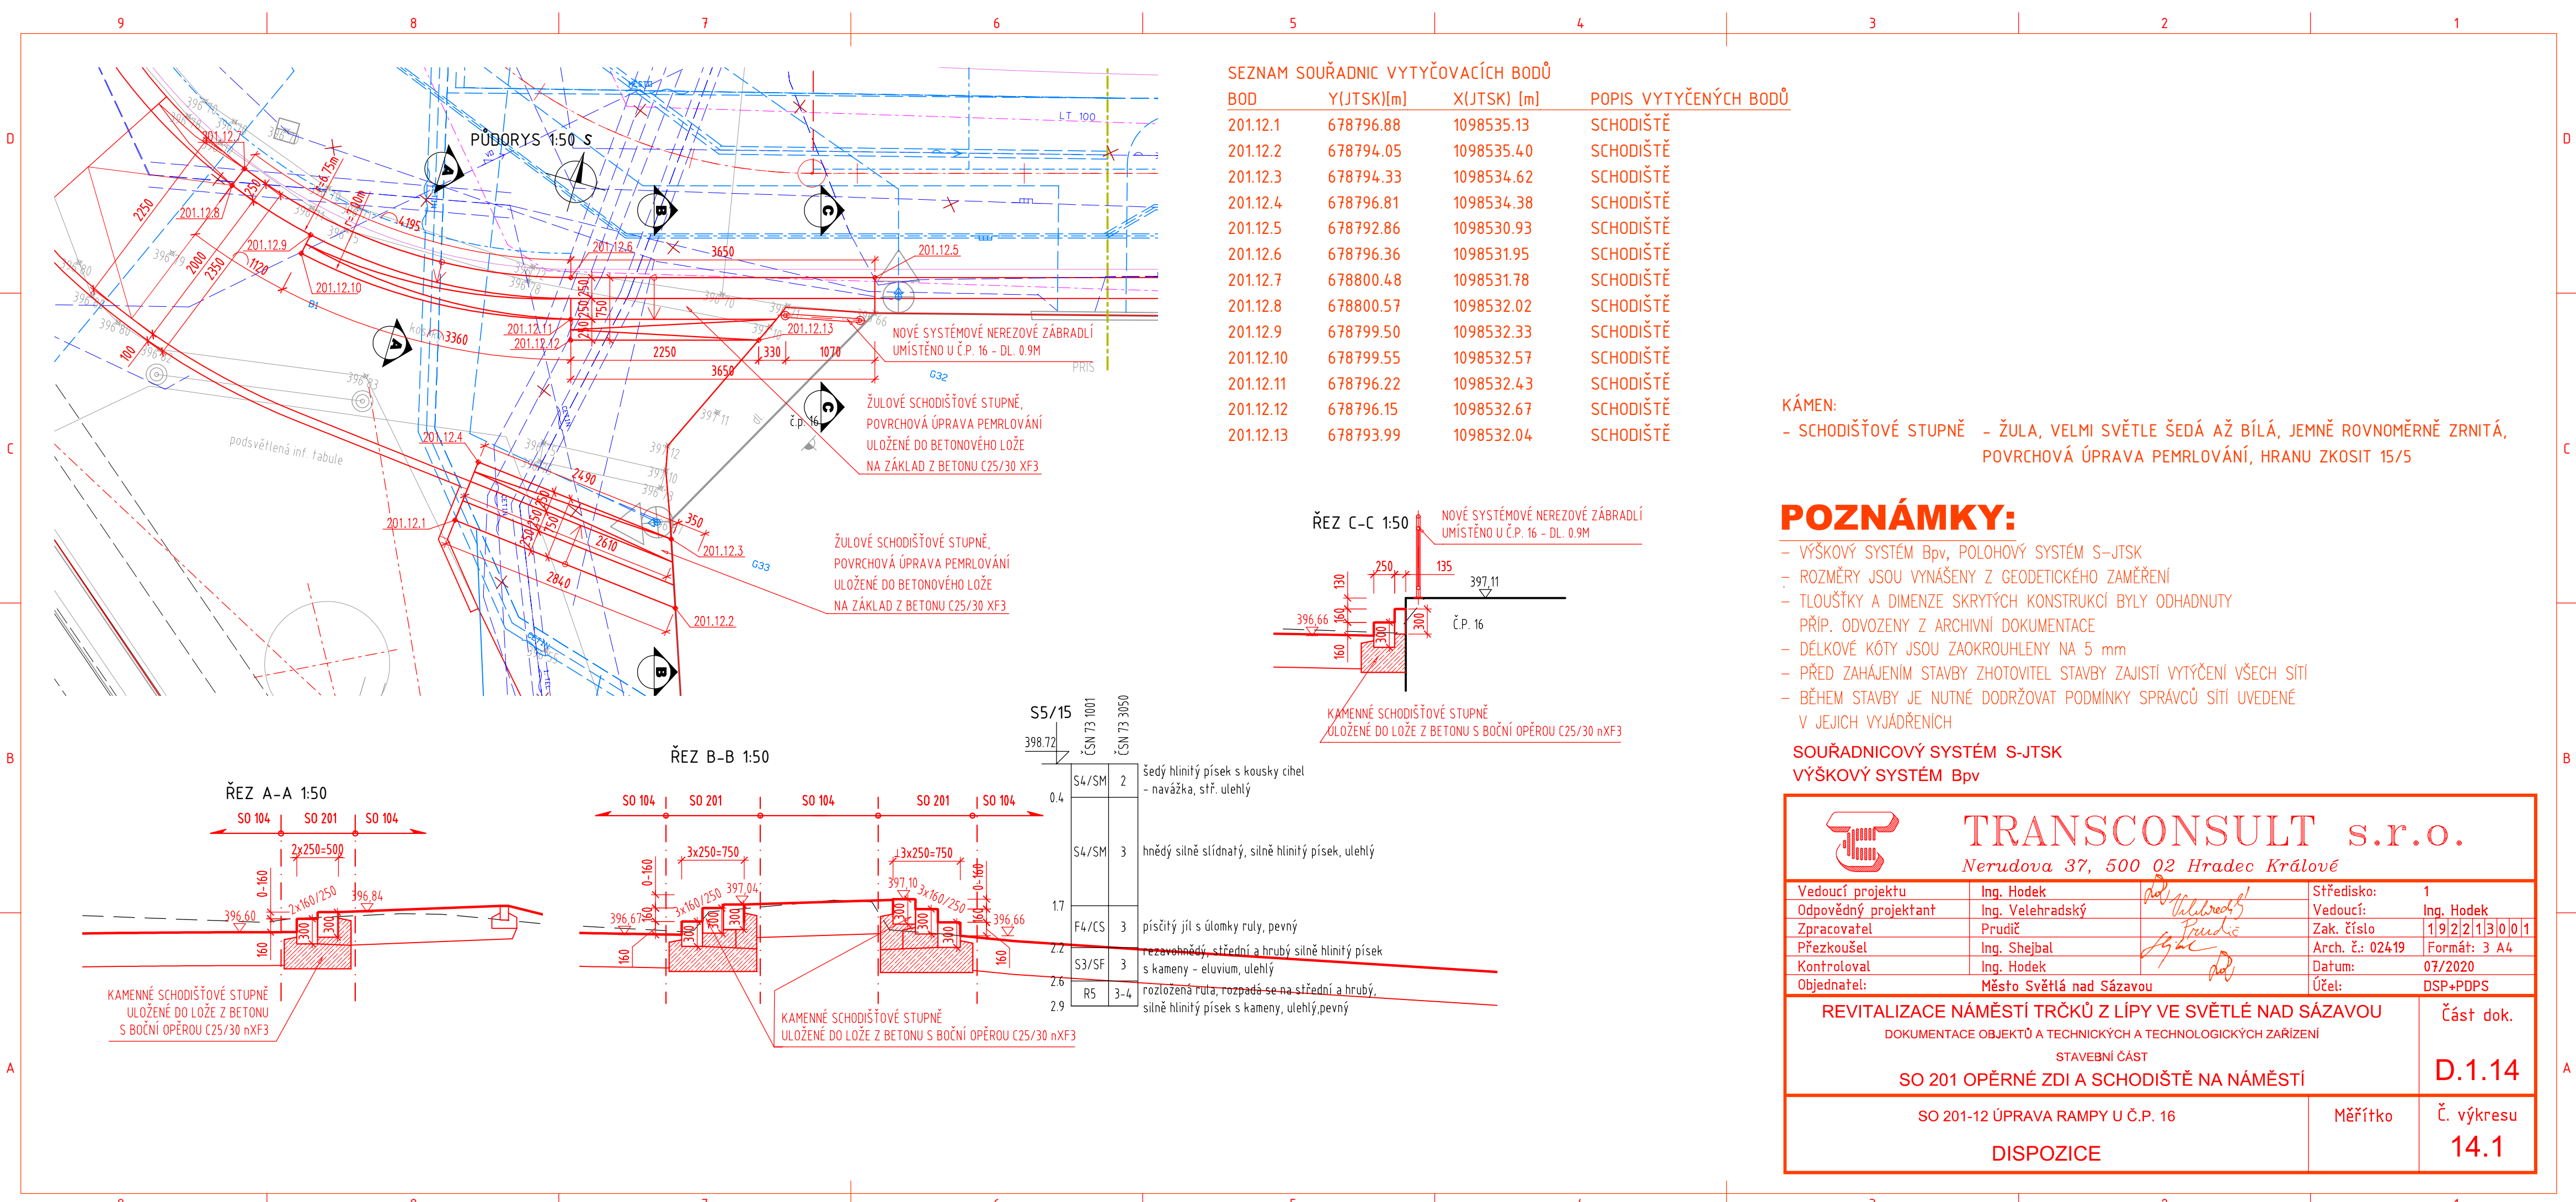

SEZNAM SOUŘADNIC VYTÝČOVACÍCH BODŮ			
BOD	Y(JTSK)[m]	X(JTSK) [m]	POPIS VYTÝČENÝCH BODŮ
201.12.1	678796.88	1098535.13	SCHODIŠTĚ
201.12.2	678794.05	1098535.40	SCHODIŠTĚ
201.12.3	678794.33	1098534.62	SCHODIŠTĚ
201.12.4	678796.81	1098534.38	SCHODIŠTĚ
201.12.5	678792.86	1098530.93	SCHODIŠTĚ
201.12.6	678796.36	1098531.95	SCHODIŠTĚ
201.12.7	678800.48	1098531.78	SCHODIŠTĚ
201.12.8	678800.57	1098532.02	SCHODIŠTĚ
201.12.9	678799.50	1098532.33	SCHODIŠTĚ
201.12.10	678799.55	1098532.57	SCHODIŠTĚ
201.12.11	678796.22	1098532.43	SCHODIŠTĚ
201.12.12	678796.15	1098532.67	SCHODIŠTĚ
201.12.13	678793.99	1098532.04	SCHODIŠTĚ

KÁMEN:
- SCHODIŠŤOVÉ STUPNĚ - ŽULA, VELMI SVĚTLÉ ŠEDÁ AŽ BÍLÁ, JEMNĚ ROVNOMĚRNĚ ZRNITÁ, POVRCHOVÁ ÚPRAVA PEMRLOVÁNÍ, HRANU ZKOSIT 15/5

POZNÁMKY:

- VÝŠKOVÝ SYSTÉM Bpv, POLOHOVÝ SYSTÉM S-JTSK
- ROZMĚRY JSOU VYNAŠENY Z GEODETICKÉHO ZAMĚŘENÍ
- TLOUŠŤKY A DIMENZE SKRYTÝCH KONSTRUKCÍ BYLY ODHADNUTY PŘÍP. ODVOZENY Z ARCHIVNÍ DOKUMENTACE
- DÉLKOVÉ KÓTY JSOU ZAOKROUHLENY NA 5 mm
- PŘED ZAHÁJENÍM STAVBY ZHOTOVITEL STAVBY ZAJISTÍ VYTÝČENÍ VŠECH SÍTÍ
- BĚHEM STAVBY JE NUTNÉ DODRŽOVAT PODMÍNKY SPRÁVCŮ SÍTÍ UVEDENÉ V JEJICH VYJÁDRĚNÍCH

SOUŘADNICOVÝ SYSTÉM S-JTSK
VÝŠKOVÝ SYSTÉM Bpv

 TRANSCONSULT s.r.o. Nerudova 37, 500 02 Hradec Králové			
Vedoucí projektu	Ing. Hodek		Středisko: 1
Odpovědný projektant	Ing. Velehradský		Vedoucí: Ing. Hodek
Zpracovatel	Prudič		Zak. číslo 192213001
Přezkoušel	Ing. Shejbal		Arch. č.: 02419 Formát: 3 A4
Kontroloval	Ing. Hodek		Datum: 07/2020
Objednatel:	Město Světlá nad Sázavou		Účel: DSP+PDPS
REVITALIZACE NÁMĚSTÍ TRČKŮ Z LÍPY VE SVĚTLÉ NAD SÁZAVOU DOKUMENTACE OBJEKTŮ A TECHNICKÝCH A TECHNOLOGICKÝCH ZAŘÍZENÍ STAVEBNÍ ČÁST SO 201 OPĚRNÉ ZDI A SCHODIŠTĚ NA NÁMĚSTÍ			Část dok. D.1.14
SO 201-12 ÚPRAVA RAMPY U Č.P. 16 DISPOZICE		Měřítko	Č. výkresu 14.1