


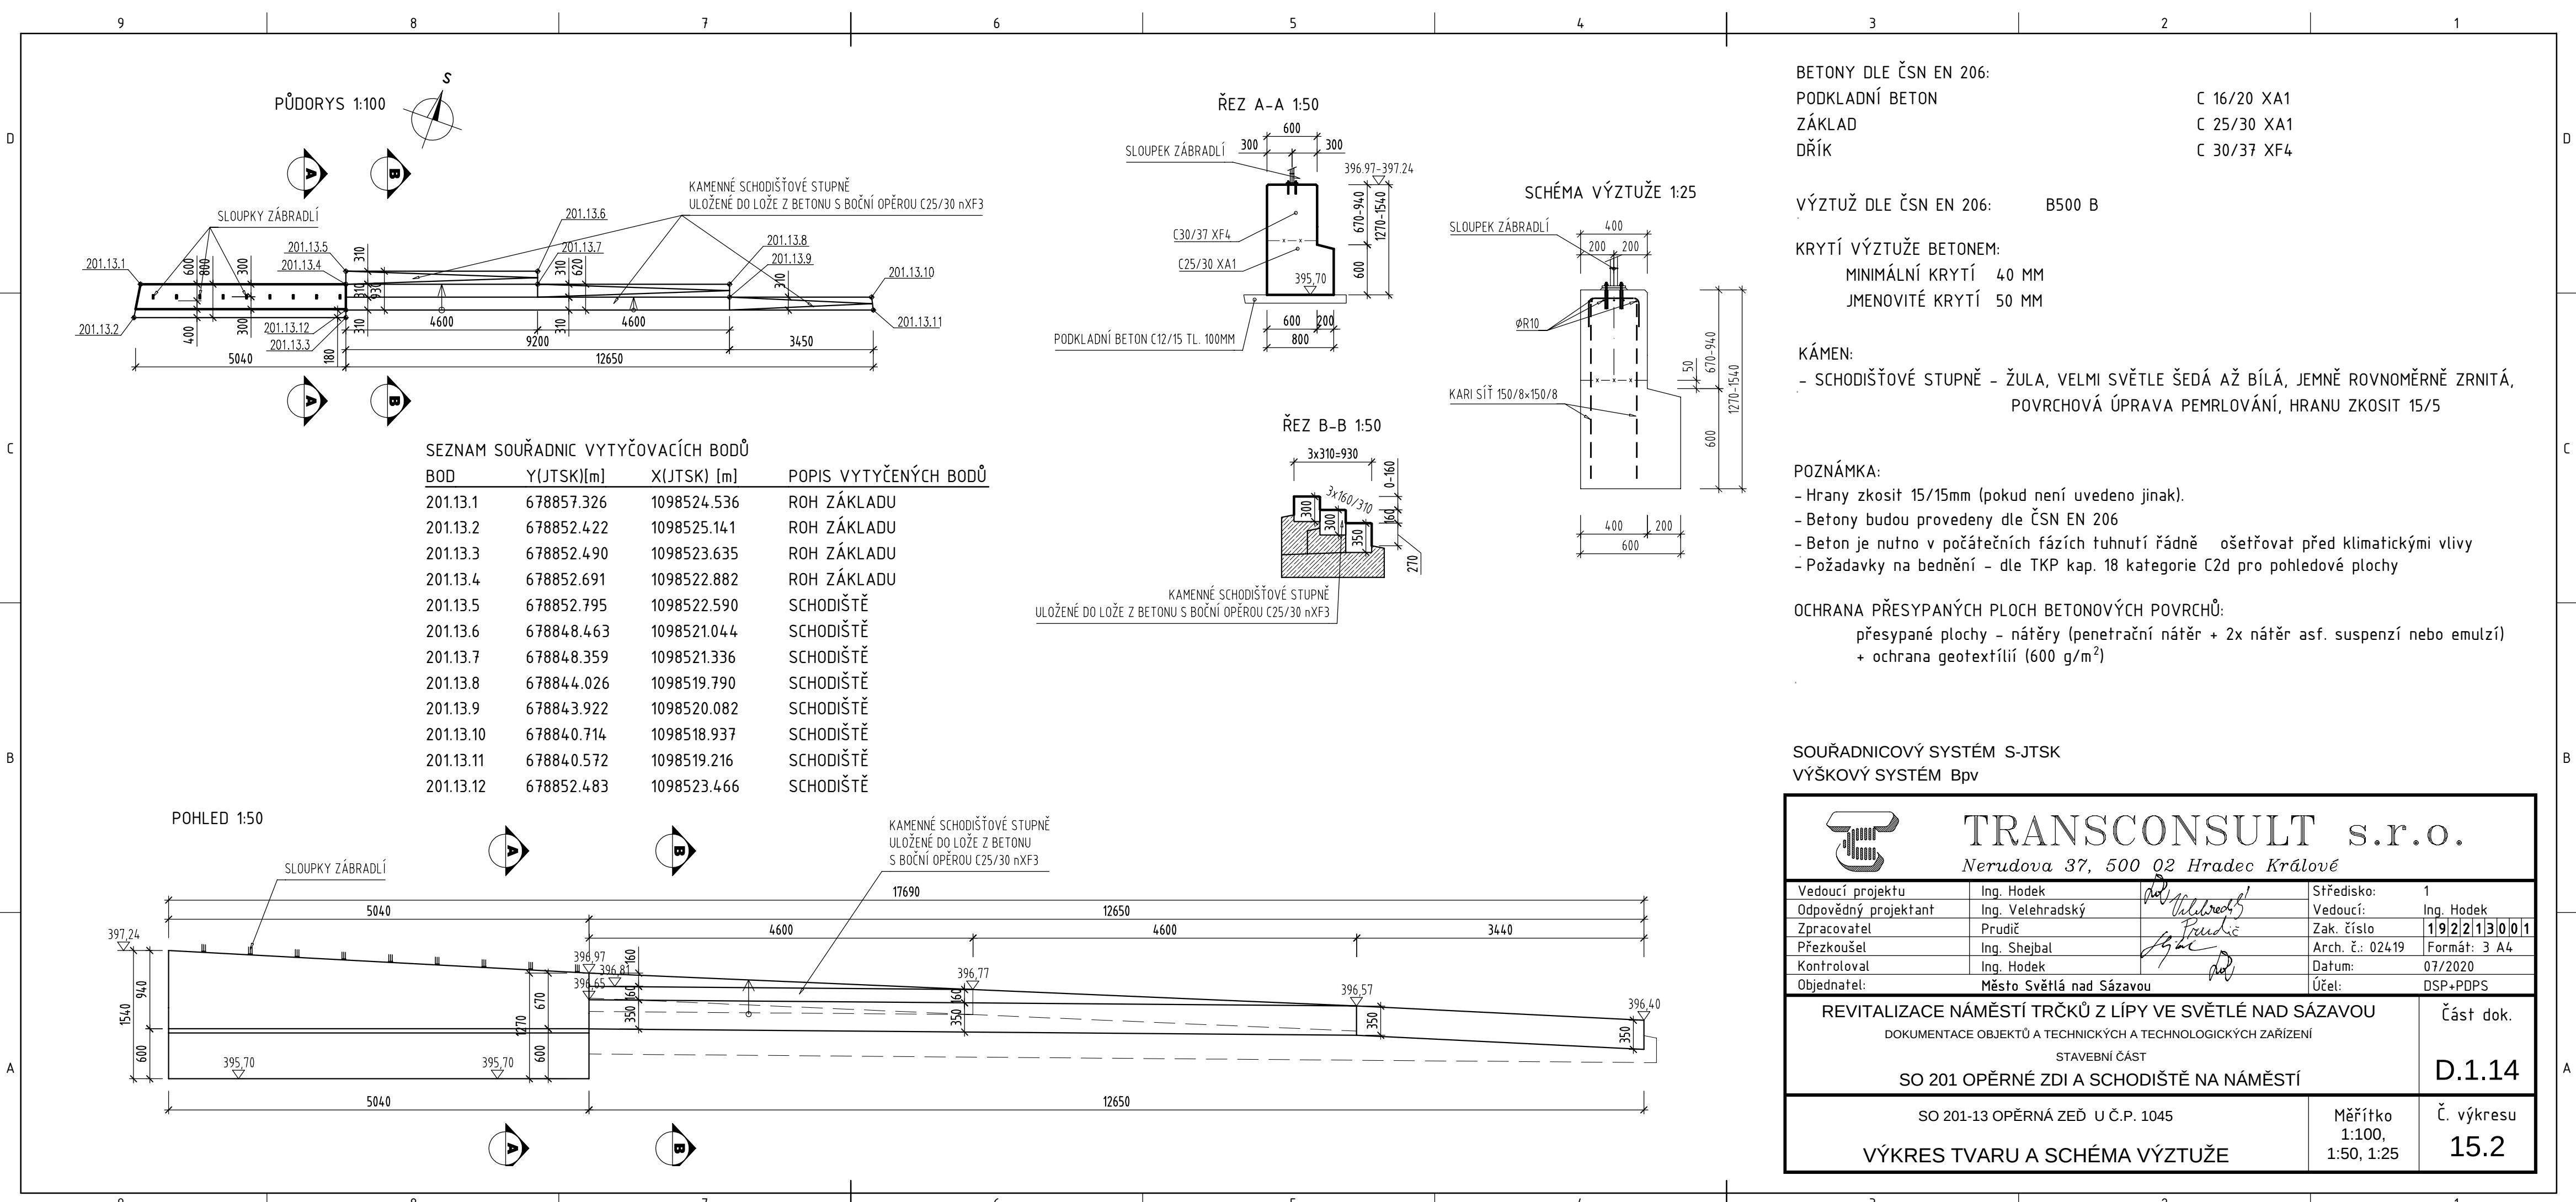

BETONY DLE ČSN EN 206:	
PODKLADNÍ BETON	C 16/20 XA1
ZÁKLAD	C 25/30 XA1
DŘÍK	C 30/37 XF4

VÝZTUŽ DLE ČSN EN 206: B500 B


KRYTÍ VÝZTUŽE BETONEM:
MINIMÁLNÍ KRYTÍ 40 MM
JMENOVITÉ KRYTÍ 50 MM

KÁMEN:
- SCHODIŠŤOVÉ STUPNĚ - ŽULA, VELMI SVĚTLÉ ŠEDÁ AŽ BÍLÁ, JEMNĚ ROVNOMĚRNĚ ZRNITÁ, POVRCHOVÁ ÚPRAVA PEMRLOVÁNÍ, HRANU ZKOSIT 15/5

POZNÁMKA:
- Hrany zkosit 15/15mm (pokud není uvedeno jinak).
- Betony budou provedeny dle ČSN EN 206
- Beton je nutno v počátečních fázích tuhnutí řádně ošetřovat před klimatickými vlivy
- Požadavky na bednění - dle TKP kap. 18 kategorie C2d pro pohledové plochy



OCHRANA PŘESYPANÝCH PLOCH BETONOVÝCH POVRCHŮ:
přesypané plochy - nátěry (penetrační nátěr + 2x nátěr asf. suspenzí nebo emulzí)
+ ochrana geotextílií (600 g/m²)

SOUŘADNICOVÝ SYSTÉM S-JTSK
VÝŠKOVÝ SYSTÉM Bpv

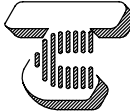

TRANSCONSULT s.r.o.

Nerudova 37, 500 02 Hradec Králové

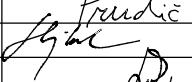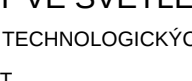Vedoucí projektu	Ing. Hodek		Středisko:	1	
Odpovědný projektant	Ing. Velehradský		Vedoucí:	Ing. Hodek	
Zpracovatel	Prudíř		Zak. číslo	192213001	
Přezkoušel	Ing. Shejbal		Arch. č.: 02419	Formát: 3 A4	
Kontroloval	Ing. Hodek		Datum:	07/2020	
Objednatel:	Město Světlá nad Sázavou			Účel:	DSP+PDPS

REVITALIZACE NÁMĚSTÍ TRČKŮ Z LÍPY VE SVĚTLÉ NAD SÁZAVOU

DOKUMENTACE OBJEKTŮ A TECHNICKÝCH A TECHNOLOGICKÝCH ZAŘÍZENÍ

STAVEBNÍ ČÁST

SO 201 OPĚRNÉ ZDI A SCHODIŠŤE NA NÁMĚSTÍ

SO 201-13 OPĚRNÁ ZEĎ U Č.P. 1045

VÝKRES TVARU A SCHÉMA VÝZTUŽE

Měřítko
1:100,
1:50, 1:25

Č. výkresu
15.2

Část dok.
D.1.14