




KLADECÍ PLÁN-ŽLAB Z1 DL. 14,5m
M 1:200

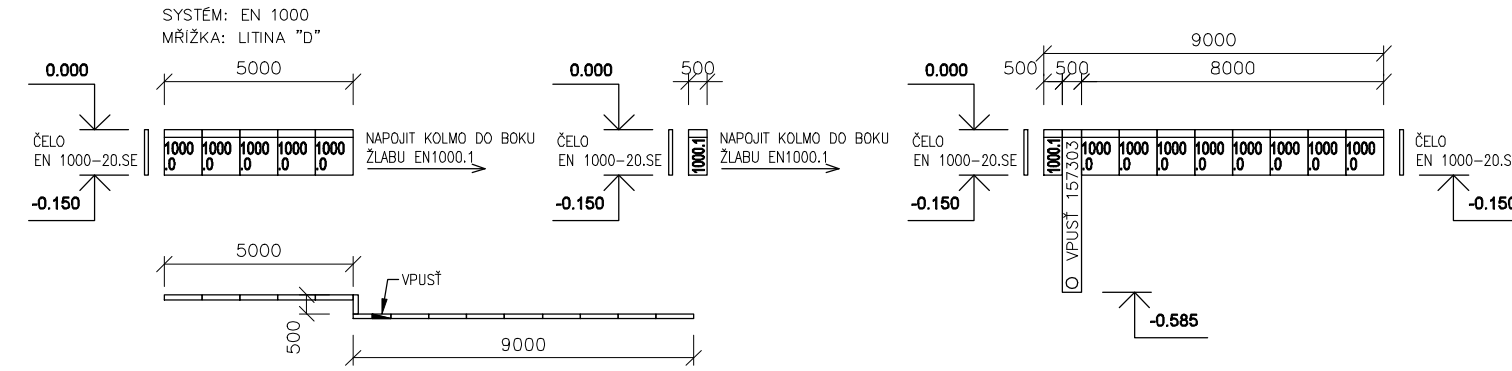


KLADECÍ PLÁN-ŽLAB Z3 DL. 15,5m
M 1:200

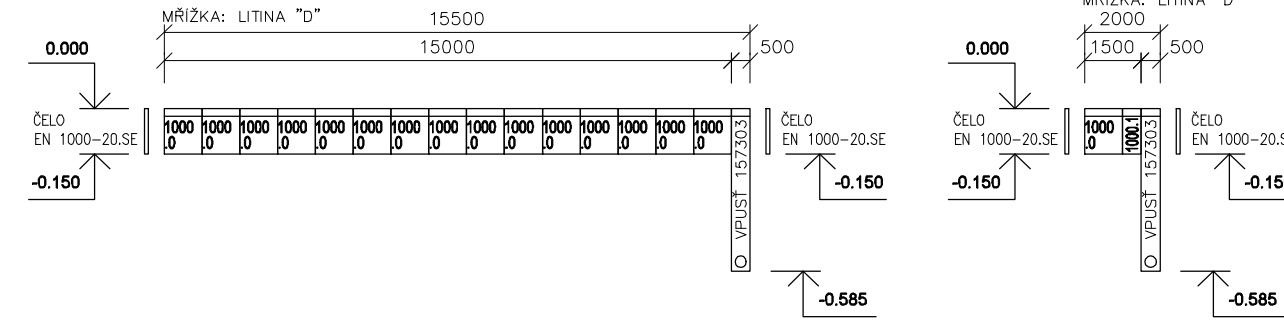


KLADECÍ PLÁN-ŽLAB Z8 DL. 6,0m
M 1:200

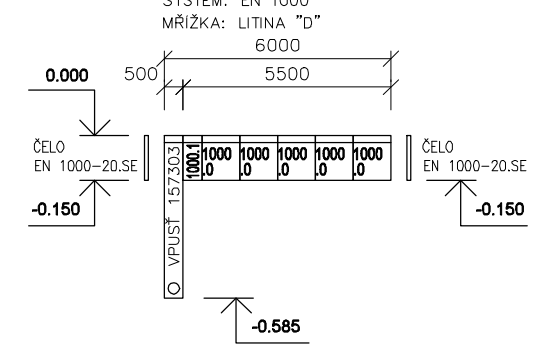


DETAILY ULOŽENÍ ŽLABŮ S ROŠTEM
AŽ PRO ZATÍŽENÍ D 400 kN
M 1:20

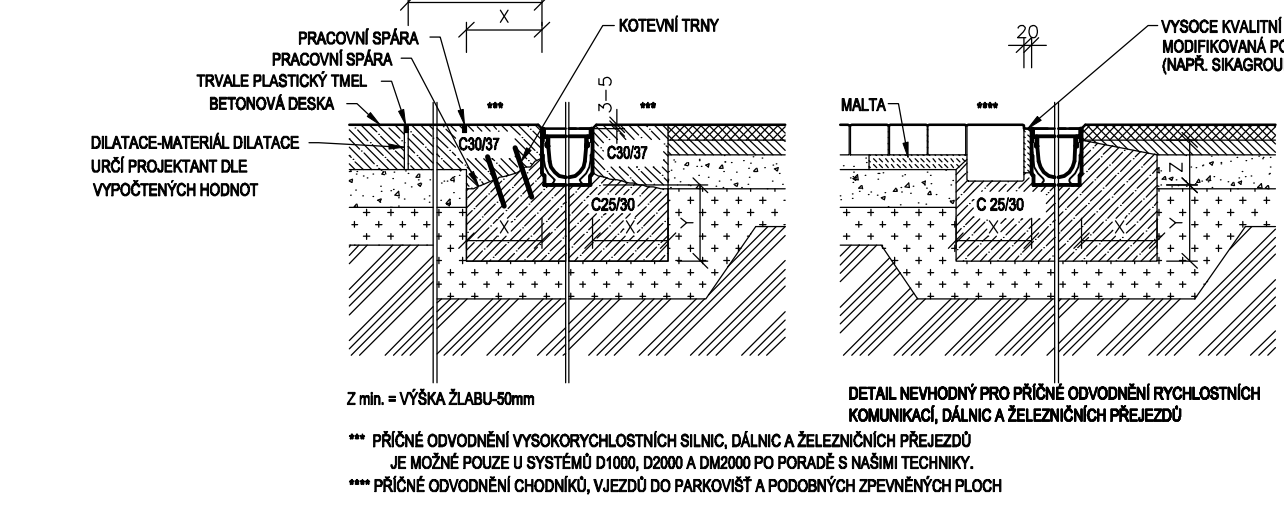


KLADECÍ PLÁN-ŽLAB Z2 DL. 19,0m
M 1:200

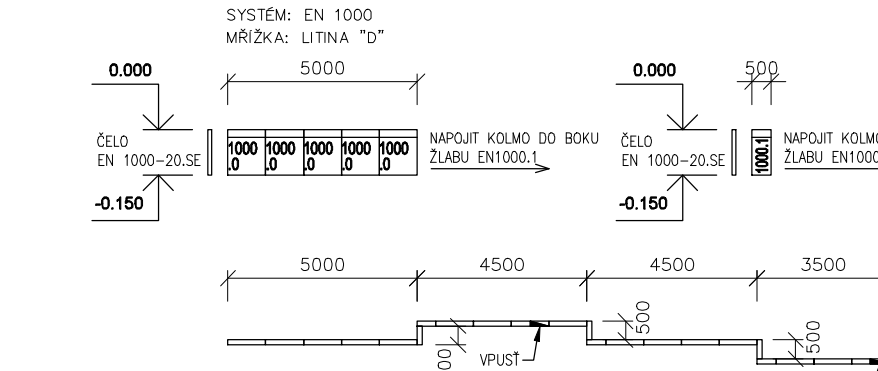


KLADECÍ PLÁN-ŽLAB Z4 DL. 2,0m
M 1:200

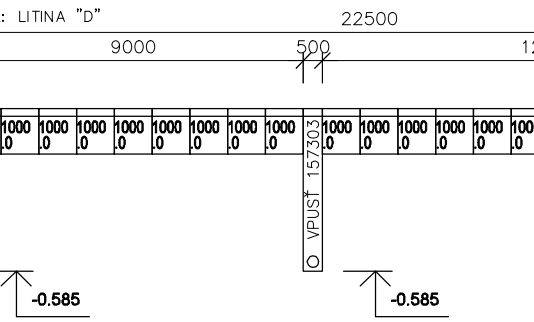

KLADECÍ PLÁN-ŽLAB Z5 DL. 22,5m
M 1:200

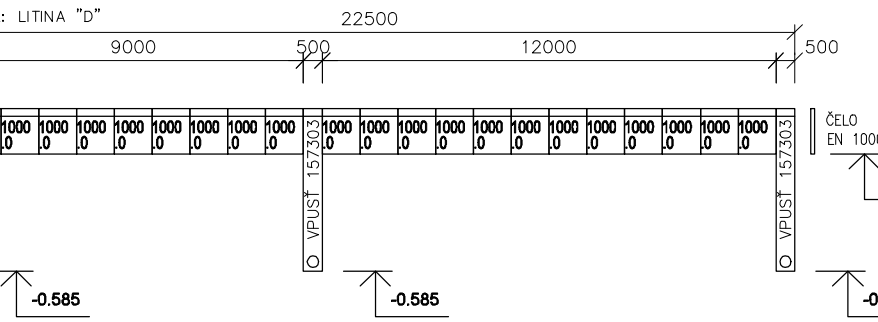


KLADECÍ PLÁN-ŽLAB Z9 DL. 36,0m
M 1:200

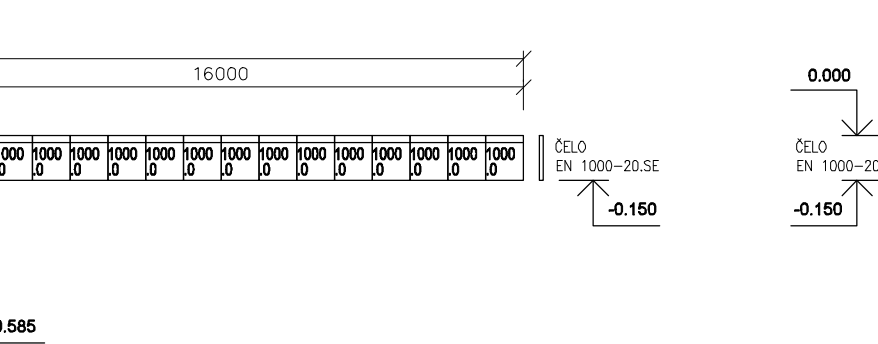


MAXIMÁLNÍ TŘÍDA ZATÍŽENÍ JE VŽDY UVEDENA U KONKRÉTNÍHO ODVODŇOVACÍHO SYSTÉMU					
ZATÍŽOVÁ TŘÍDA	A15 kN	B125 kN	C250 kN	D400 kN	E800 kN
MIN. OBETONOVÁNÍ X (mm)	80	100	150	200	200
MIN. OBETONOVÁNÍ Y (mm)	80	100	150	200	200
KOTVENÍ TRNY (ARMOVACÍ OCEĽ)	NE	NE	ANO	ANO	ANO
MIN. PEVNOSTNÍ TŘÍDA BETONU	C12/15	C20/25	C20/25	C25/30	C25/30


KLADECÍ PLÁN-ŽLAB Z6 DL. 34,5m
M 1:200

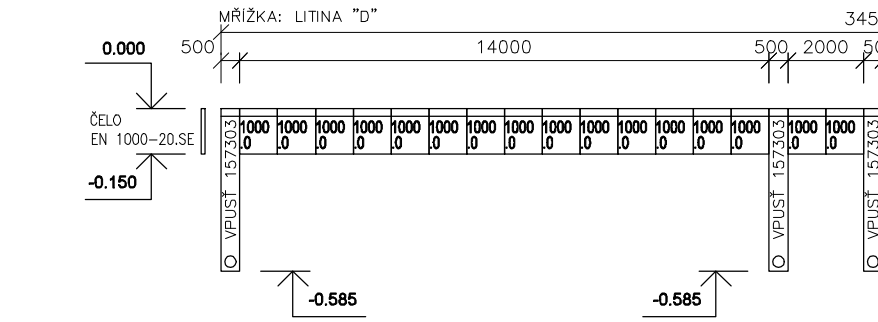


KLADECÍ PLÁN-ŽLAB Z10 DL. 3,5m
M 1:200

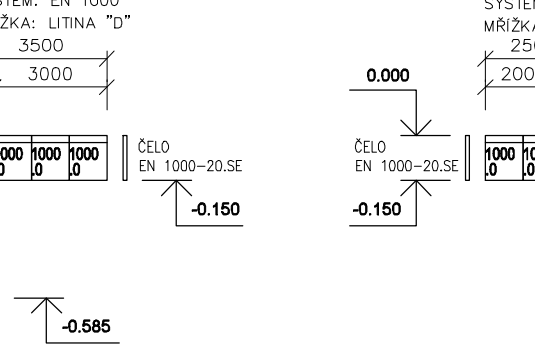


DETAIL ŽLABU EN1000
M 1:20

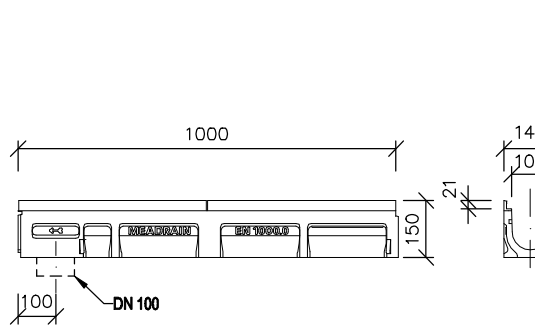


KLADECÍ PLÁN-ŽLAB Z11 DL. 2,5m
M 1:200

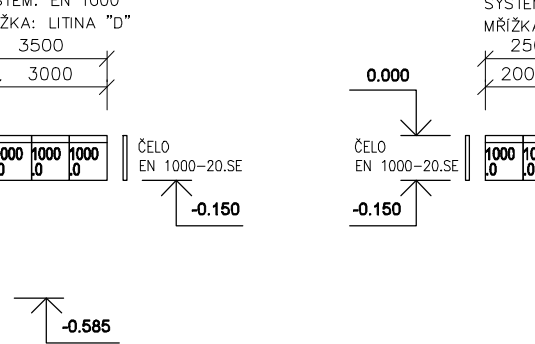


KLADECÍ PLÁN-ŽLAB Z12 DL. 3,5m
M 1:200

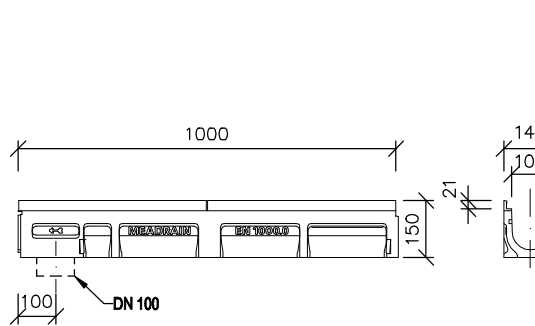


KLADECÍ PLÁN-ŽLAB Z13 DL. 1,5m
M 1:200

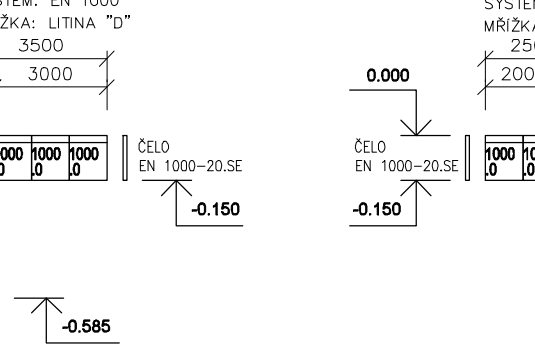


KLADECÍ PLÁN-ŽLAB Z18 DL. 9,5m
M 1:200

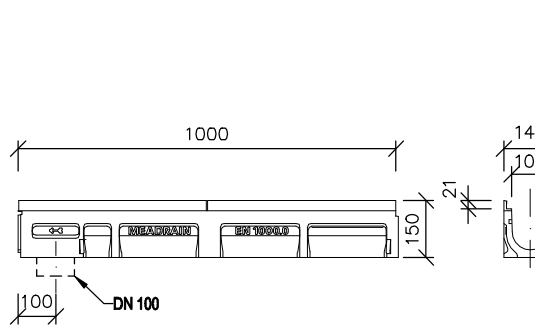


KLADECÍ PLÁN-ŽLAB Z19 DL. 3,0m
M 1:200

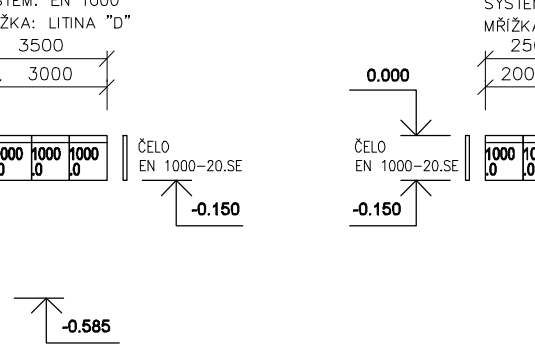


KLADECÍ PLÁN-ŽLAB Z7 DL. 17,5m
M 1:200

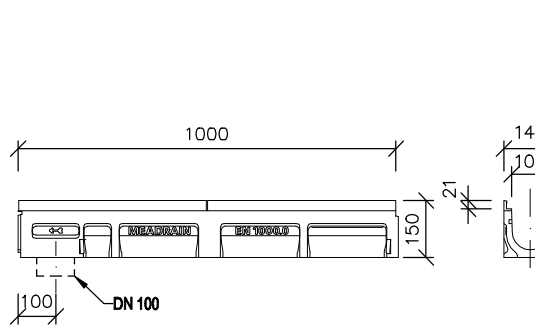


KLADECÍ PLÁN-ŽLAB Z20 DL. 3,5m
M 1:200

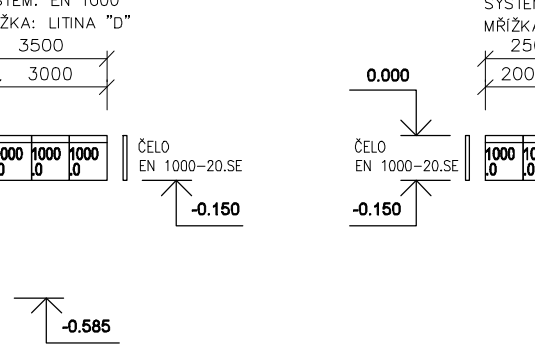


KLADECÍ PLÁN-ŽLAB Z21 DL. 2,5m
M 1:200

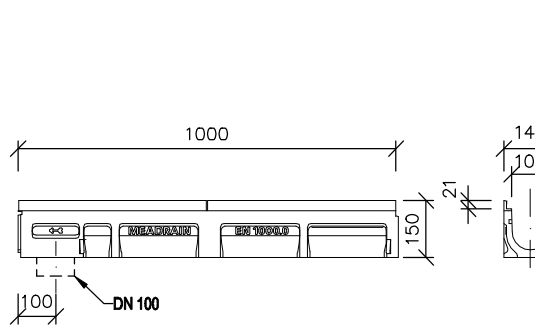


KLADECÍ PLÁN-ŽLAB Z22 DL. 3,5m
M 1:200

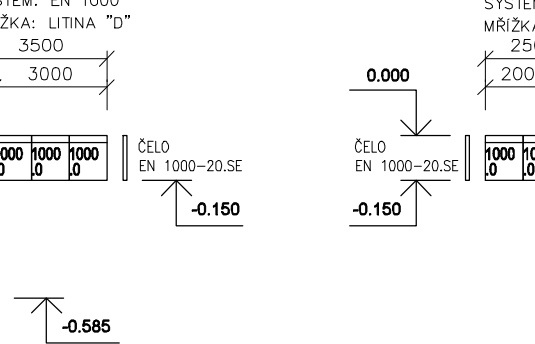


KLADECÍ PLÁN-ŽLAB Z23 DL. 1,5m
M 1:200

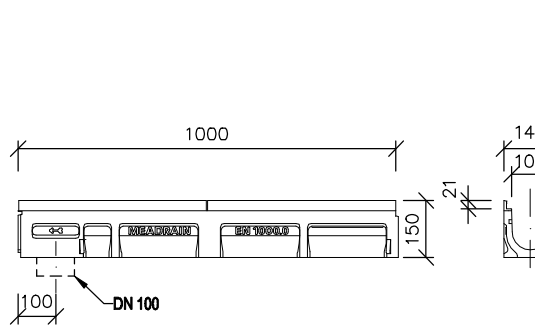


KLADECÍ PLÁN-ŽLAB Z24 DL. 9,5m
M 1:200

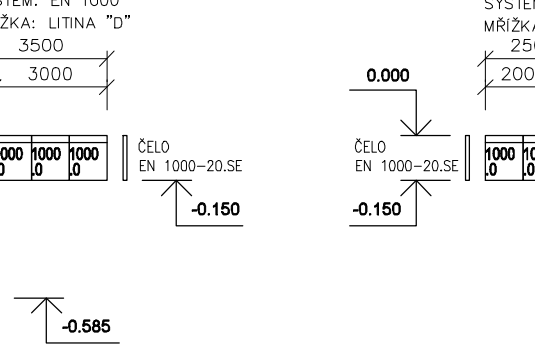


KLADECÍ PLÁN-ŽLAB Z25 DL. 3,0m
M 1:200

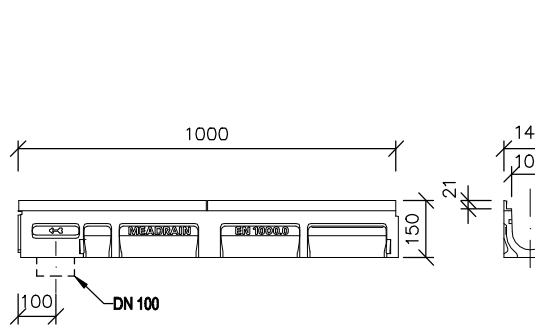


KLADECÍ PLÁN-ŽLAB Z26 DL. 3,0m
M 1:200

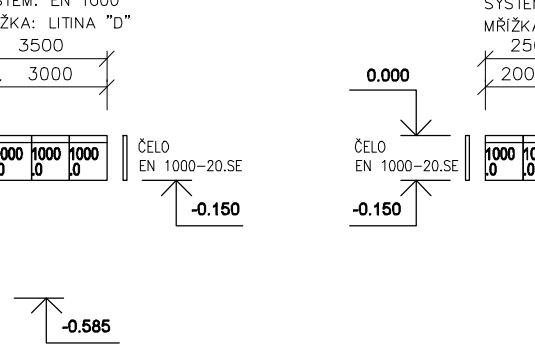


KLADECÍ PLÁN-ŽLAB Z27 DL. 3,0m
M 1:200

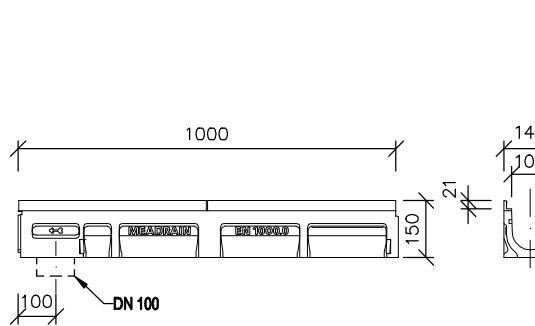


KLADECÍ PLÁN-ŽLAB Z28 DL. 3,0m
M 1:200

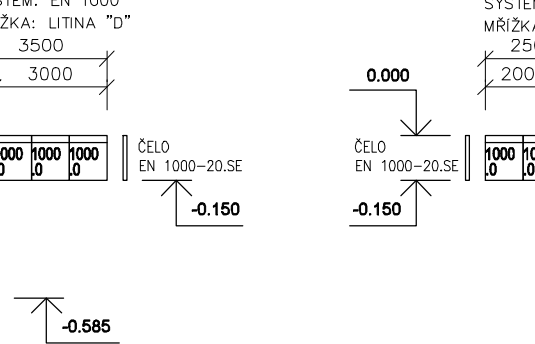


KLADECÍ PLÁN-ŽLAB Z29 DL. 3,0m
M 1:200

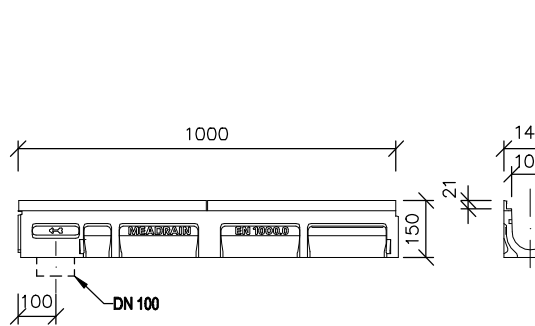


KLADECÍ PLÁN-ŽLAB Z30 DL. 3,0m
M 1:200

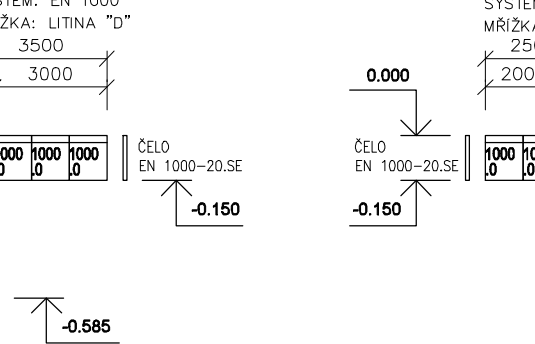


KLADECÍ PLÁN-ŽLAB Z31 DL. 3,0m
M 1:200

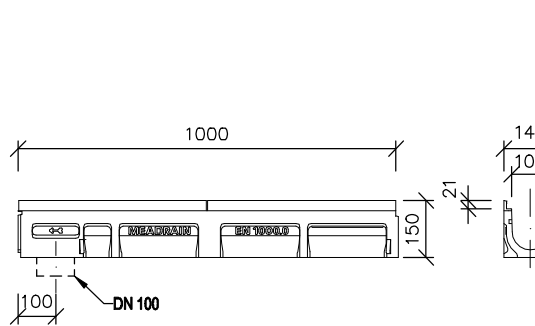


KLADECÍ PLÁN-ŽLAB Z32 DL. 3,0m
M 1:200

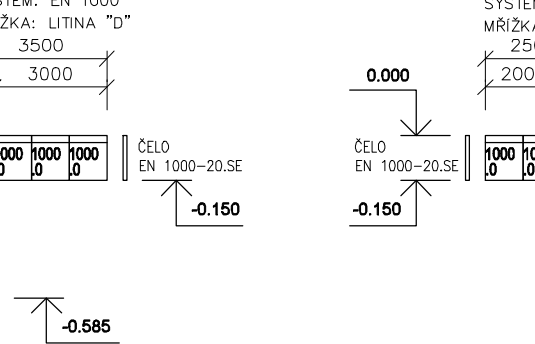


KLADECÍ PLÁN-ŽLAB Z33 DL. 3,0m
M 1:200

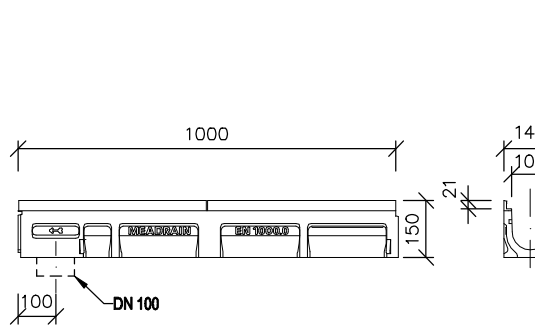


KLADECÍ PLÁN-ŽLAB Z34 DL. 3,0m
M 1:200

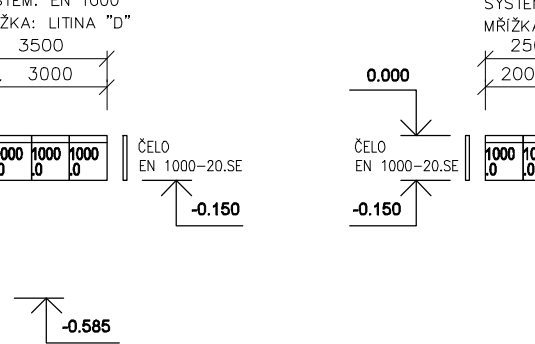


KLADECÍ PLÁN-ŽLAB Z35 DL. 3,0m
M 1:200

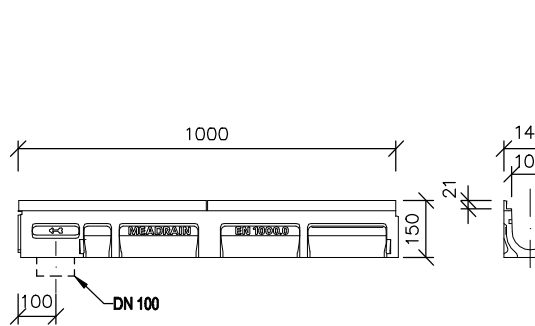


KLADECÍ PLÁN-ŽLAB Z36 DL. 3,0m
M 1:200

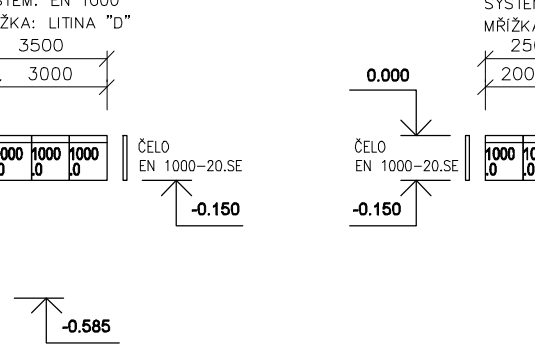


KLADECÍ PLÁN-ŽLAB Z37 DL. 3,0m
M 1:200

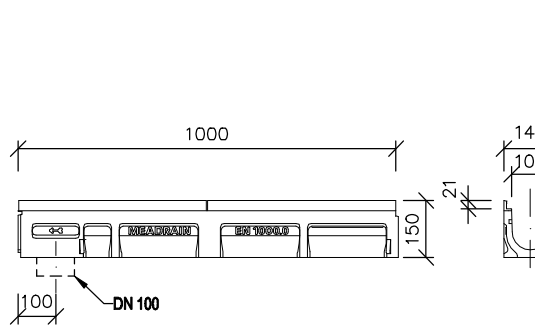


KLADECÍ PLÁN-ŽLAB Z38 DL. 3,0m
M 1:200

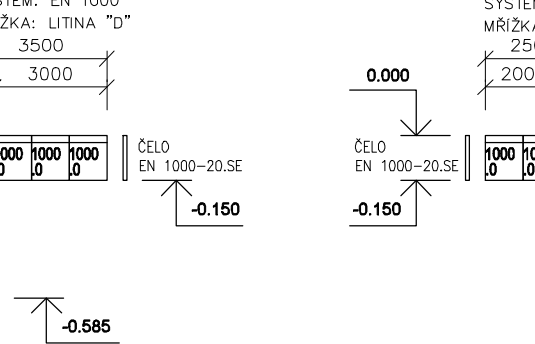


KLADECÍ PLÁN-ŽLAB Z39 DL. 3,0m
M 1:200

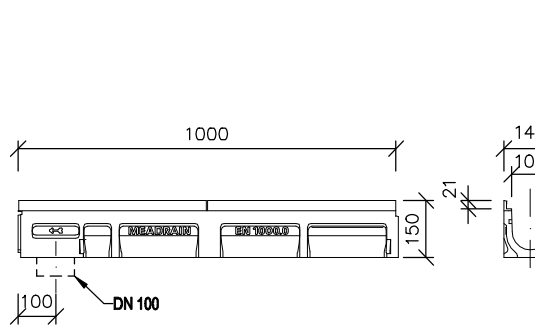


KLADECÍ PLÁN-ŽLAB Z40 DL. 3,0m
M 1:200

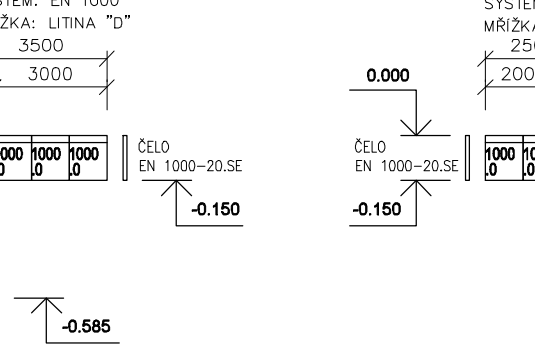

KLADECÍ PLÁN-ŽLAB Z41 DL. 3,0m
M 1:200

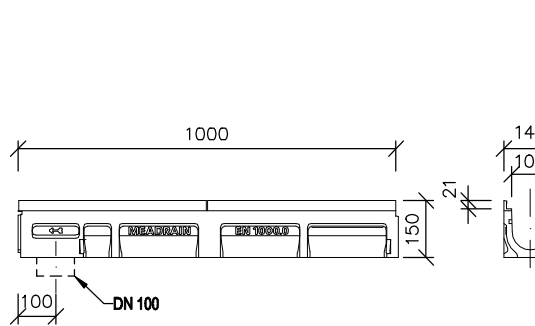

KLADECÍ PLÁN-ŽLAB Z42 DL. 3,0m
M 1:200

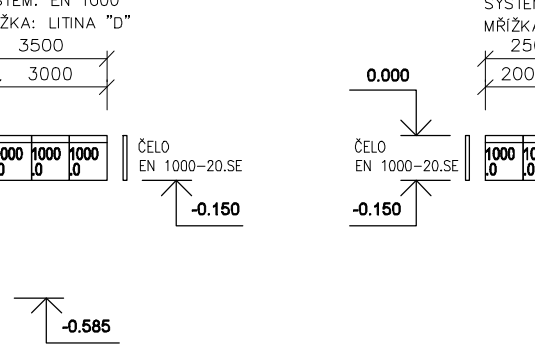

KLADECÍ PLÁN-ŽLAB Z43 DL. 3,0m
M 1:200

