


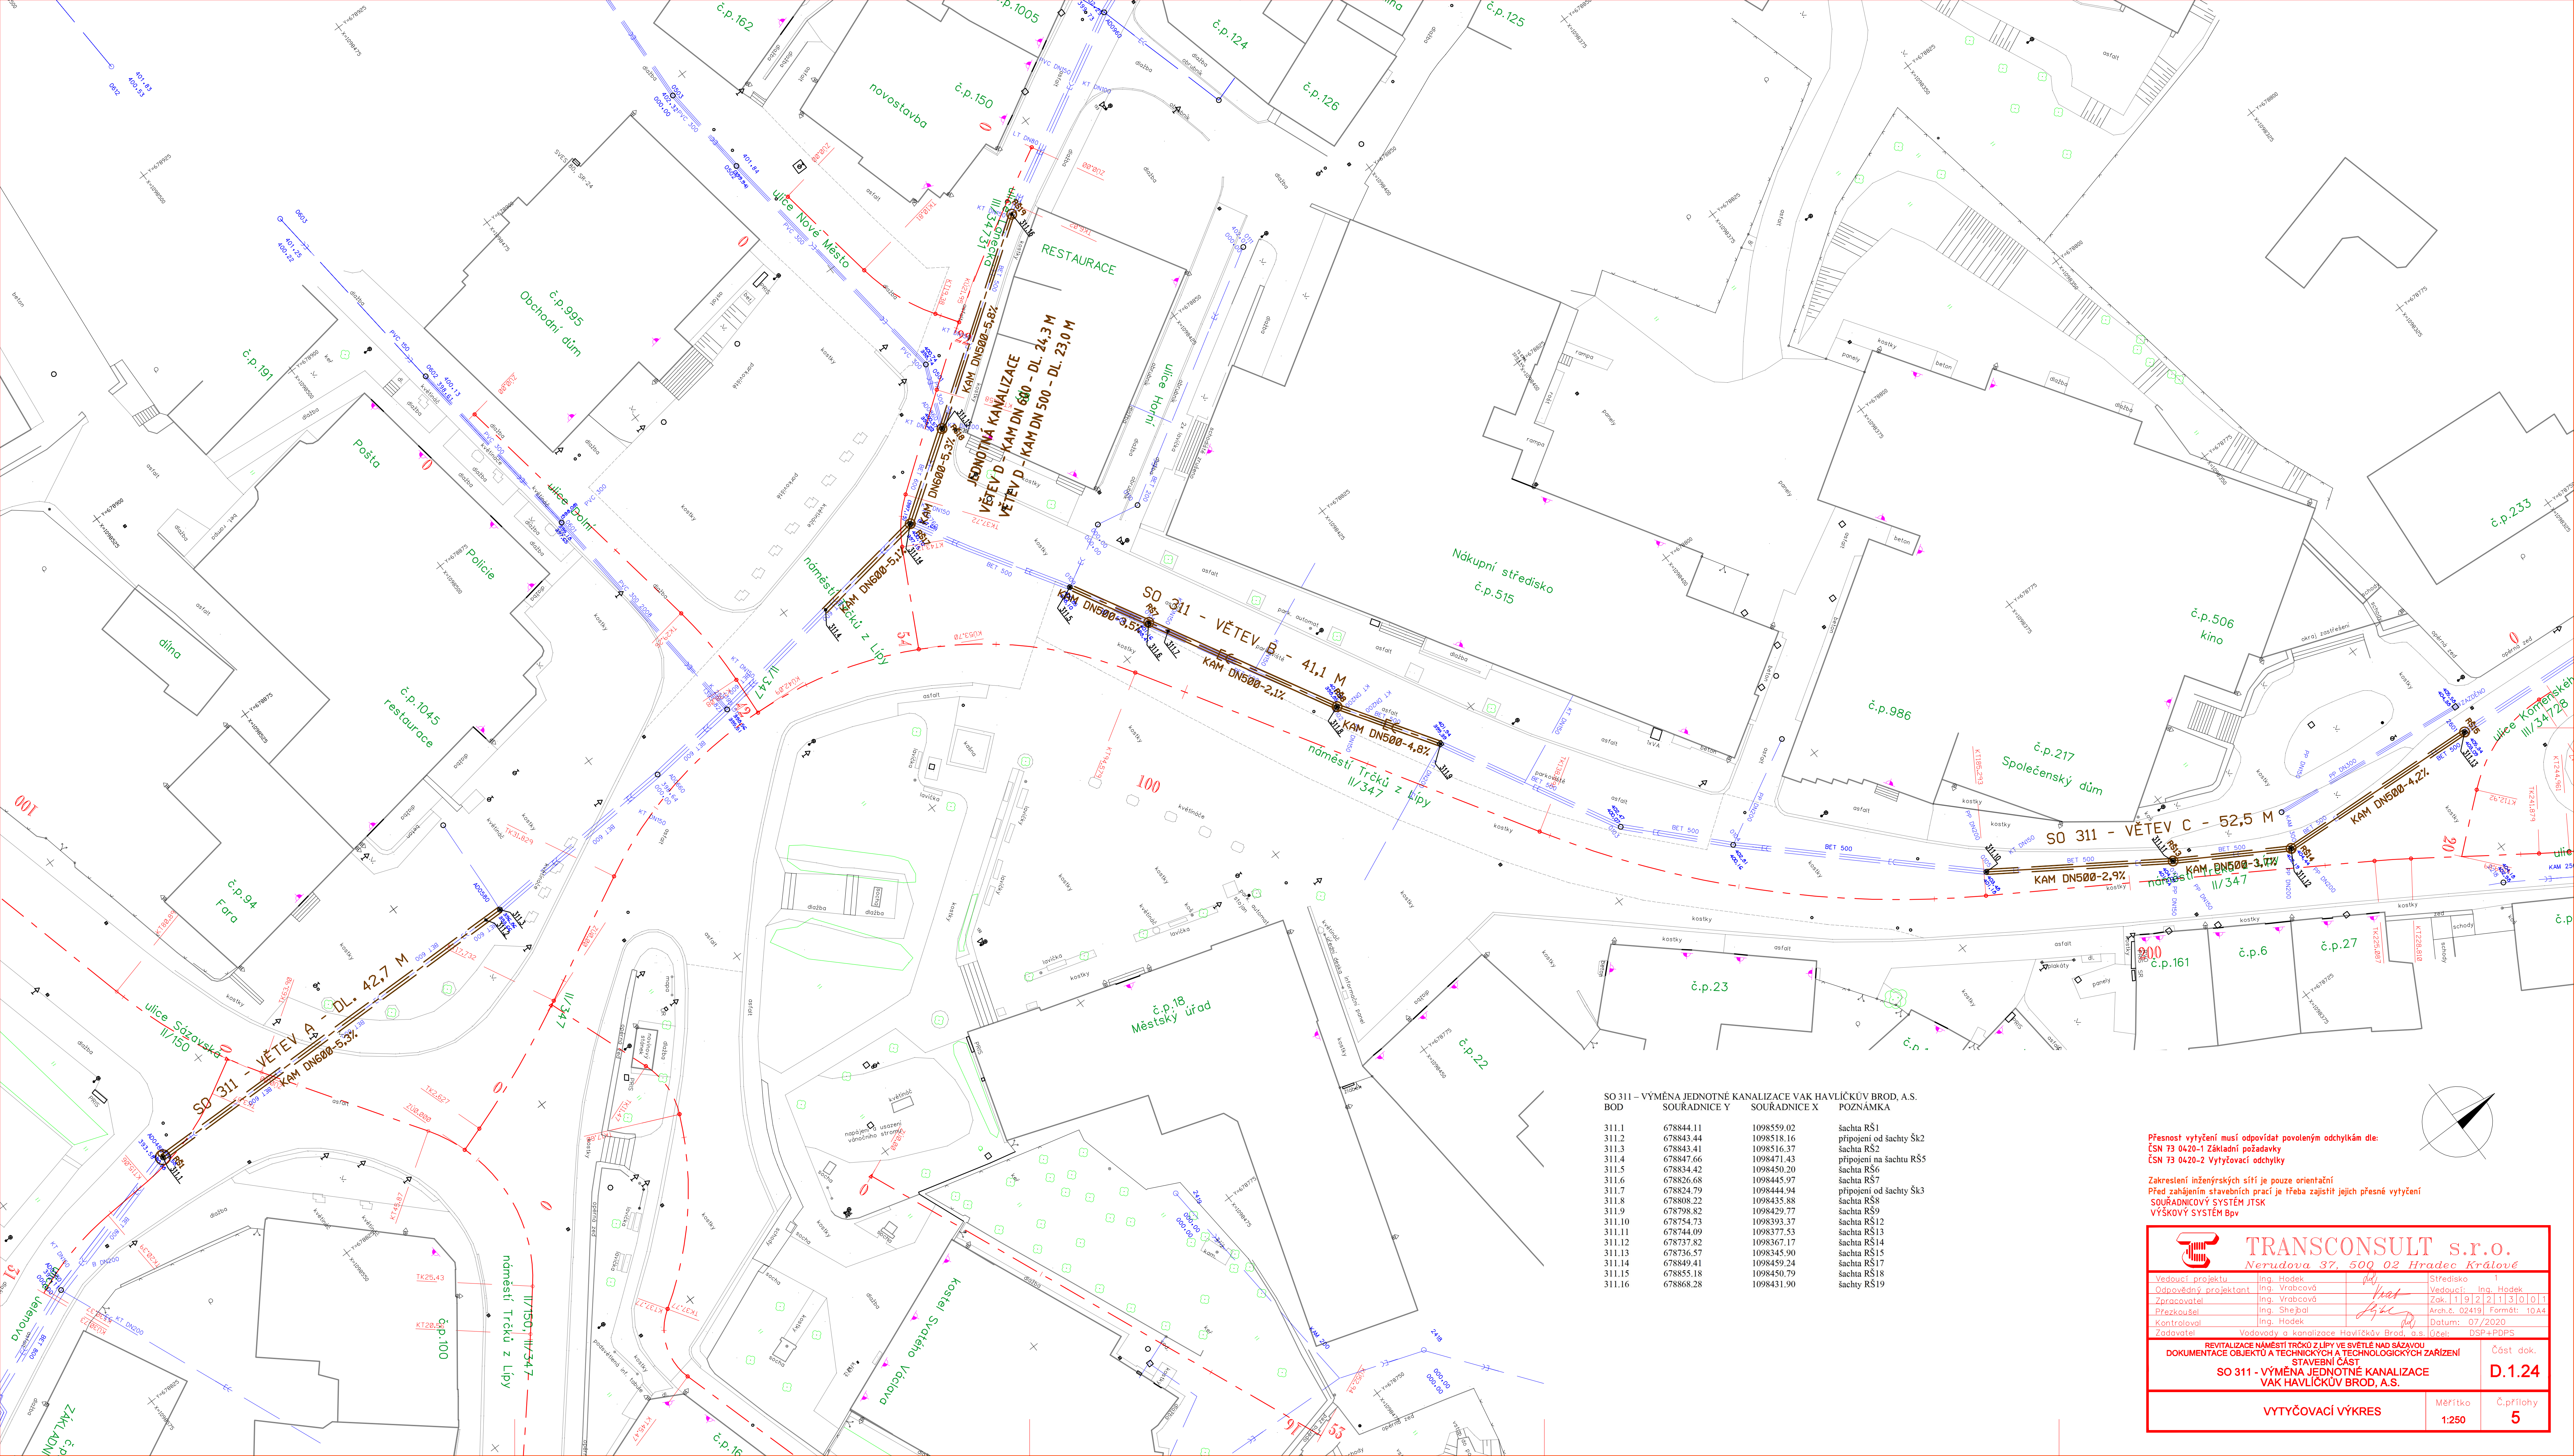

SO 311 - VÝMĚNA JEDNOTNÉ KANALIZACE VAK HAVLÍČKŮV BROD, A.S.			
BOD	SOUŘADNICE Y	SOUŘADNICE X	POZNÁMKA
311.1	678844.11	1098559.02	šachta RS1
311.2	678843.44	1098518.16	připojení od šachty Šk2
311.3	678843.41	1098516.37	šachta RS2
311.4	678847.66	1098471.43	připojení na šachtu RS5
311.5	678834.42	1098450.20	šachta RS6
311.6	678826.68	1098445.97	šachta RS7
311.7	678824.79	1098444.94	připojení od šachty Šk3
311.8	678808.22	1098435.88	šachta RS8
311.9	678798.82	1098429.77	šachta RS9
311.10	678754.73	1098393.37	šachta RS12
311.11	678744.09	1098377.53	šachta RS13
311.12	678737.82	1098367.17	šachta RS14
311.13	678736.37	1098345.90	šachta RS15
311.14	678849.41	1098459.24	šachta RS17
311.15	678855.18	1098450.79	šachta RS18
311.16	678868.28	1098431.90	šachta RS19

Přesnost vytyčení musí odpovídat povoleným odchýlkám dle:
ČSN 73 0420-1 Základní požadavky
ČSN 73 0420-2 Vytyčovací odchýlky

Zakreslení inženýrských sítí je pouze orientační
Před zahájením stavebních prací je třeba zajistit jejich přesné vytyčení
SOUDRADNICOVÝ SYSTÉM JTSK
VÝSKOVÝ SYSTÉM Bvp

**TRANSCONSULT s.r.o.**
Nerudova 37, 500 02 Hradec Králové

Vedoucí projektu	Ing. Hodek	Středisko	1
Odpovědný projektant	Ing. Vrabecová	Vedoucí:	Ing. Hodek
Zpracovatel	Ing. Vrabecová	Zak.	119221131001
Průzkoušel	Ing. Šhejbal	Arch.č.	024191
Kontroloval	Ing. Hodek	Formát:	10A4
Zadavatel	Vodovod a kanalizace Havlíčkův Brod, a.s.	Datum:	07/2020
		Číslo:	DSP+PDPS

REKONSTRUKCE NÁMĚSTÍ TRČKŮ Z LÍPY VE SVĚTLÉ NAD SÁZAVOU DOKUMENTACE OBJEKTŮ A TECHNICKÝCH A TECHNOLOGICKÝCH ZAŘÍZENÍ STAVEBNÍ ČÁST SO 311 - VÝMĚNA JEDNOTNÉ KANALIZACE VAK HAVLÍČKŮV BROD, A.S.		Část dok.	D.1.24
VYTYČOVACÍ VÝKRES		Měřítko 1:250	Č.přílohy 5