



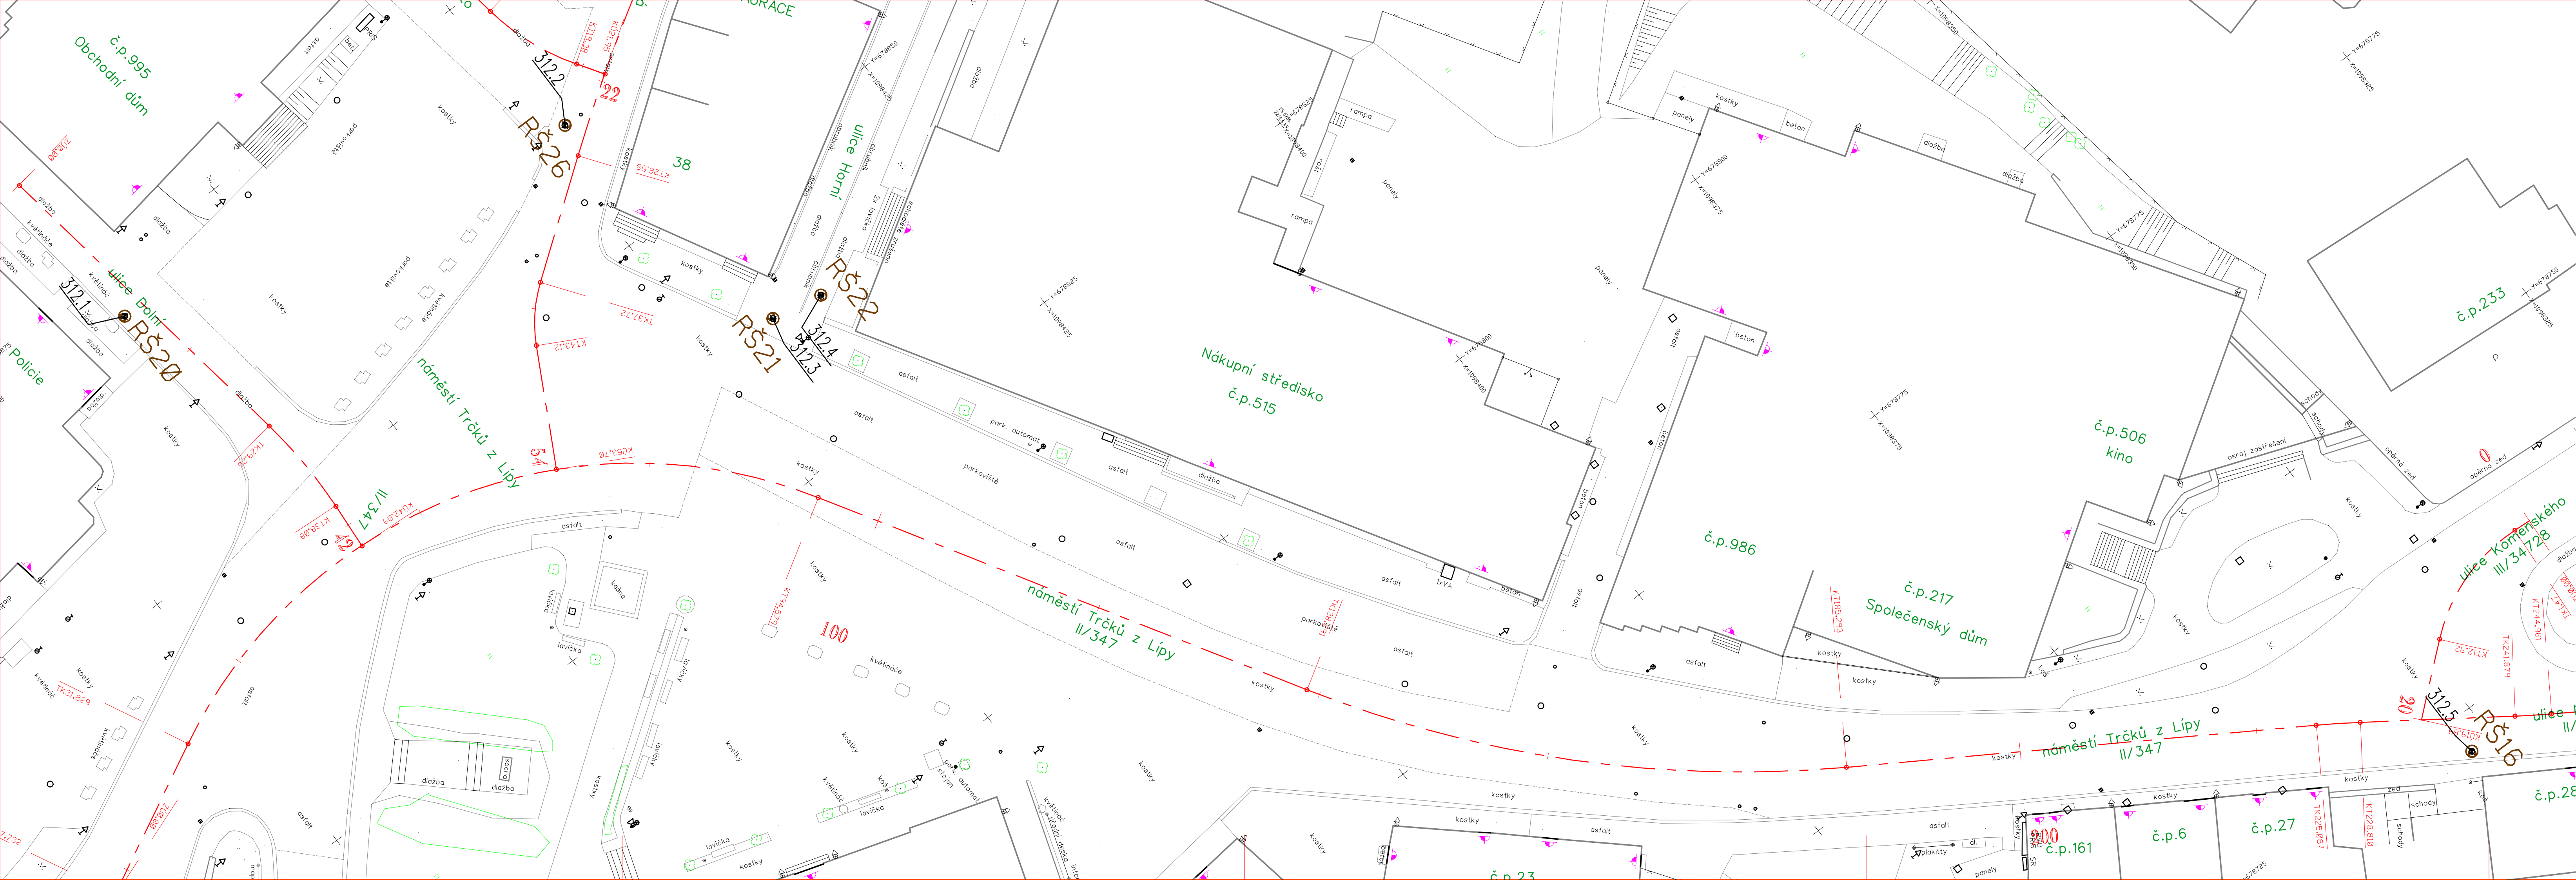

SO 312 – ÚRAVY ŠACHET JEDNOTNÉ KANALIZACE VAK HAVLÍČKŮV BROD, A.S.

BOD	SOUŘADNICE Y	SOUŘADNICE X	POZNÁMKA
312.1	678871.03	1098487.47	šachta RŠ20
312.2	678861.38	1098448.14	šachta RŠ26
312.3	678837.77	1098444.06	šachta RŠ21
312.4	678836.90	1098439.64	šachta RŠ22
312.5	678721.96	1098352.04	šachta RŠ16

Přesnost vytyčení musí odpovídat povoleným odchylkám dle:
ČSN 73 0420-1 Základní požadavky
ČSN 73 0420-2 Vytyčovací odchylky

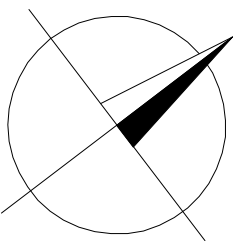

SOUŘADNICOVÝ SYSTÉM JTSK
VÝŠKOVÝ SYSTÉM Bpv



TRANSCONSULT s.r.o.

Nerudova 37, 500 02 Hradec Králové

Vedoucí projektu	Ing. Hodek	Středisko	1
Odpovědný projektant	Ing. Vrabcová	Vedoucí:	Ing. Hodek
Zpracovatel	Ing. Vrabcová	Zak.	1 9 2 2 1 3 0 0 1
Přezkoušel	Ing. Šejbal	Arch.č.	02419 Formát: 5 A4
Kontroloval	Ing. Hodek	Datum:	07/2020
Zadavatel	Vodovody a kanalizace Havlíčkův Brod, a.s.	Účel:	DSP+PDPS

REVITALIZACE NÁMĚSTÍ TRČKŮ Z LÍPY VE SVĚTLÉ NAD SÁZAVOU
DOKUMENTACE OBJEKTŮ A TECHNICKÝCH A TECHNOLOGICKÝCH ZAŘÍZENÍ
STAVEBNÍ ČÁST
SO 312 - ÚPRAVY ŠACHET JEDNOTNÉ KANALIZACE
VAK HAVLÍČKŮV BROD, A.S.

Část dok.
D.1.25

VYTYČOVACÍ VÝKRES

Měřítko
1:250

Č.přílohy
4