




VZOROVÝ PŘÍČNÝ ŘEZ SILNICÍ II/34
B3 - SO 102 KM 0.040 00

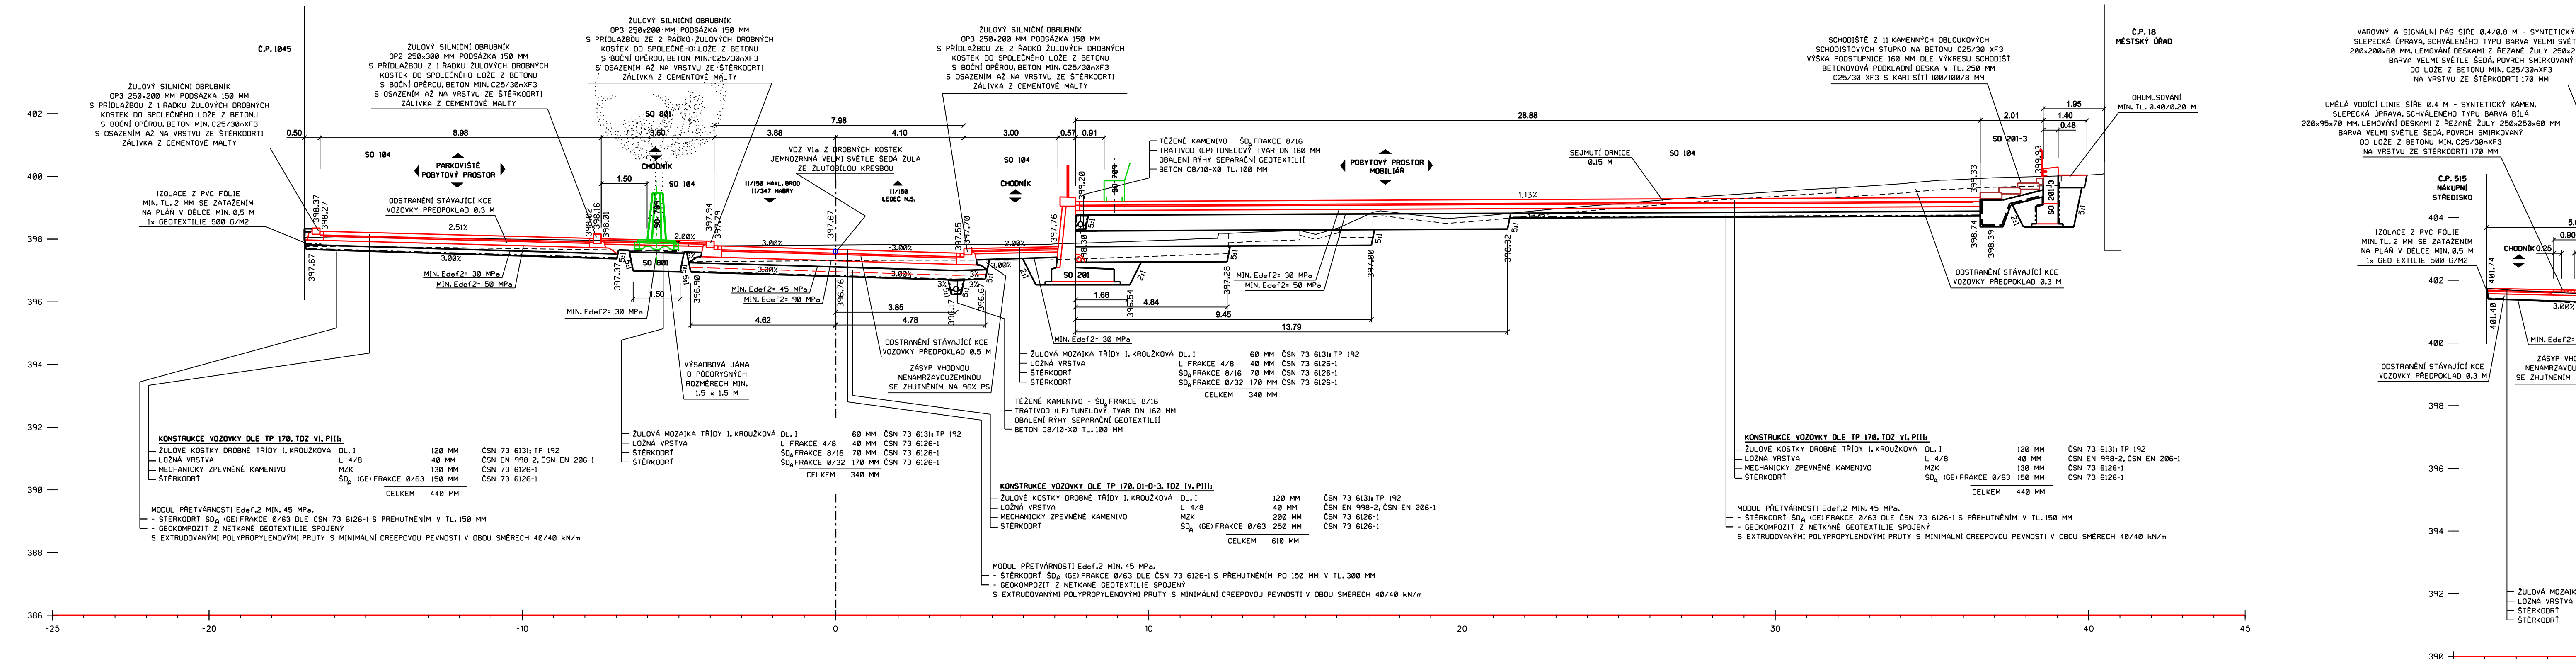


VZOROVÝ PŘÍČNÝ ŘEZ
B6 - KM Ø.100 ØØ

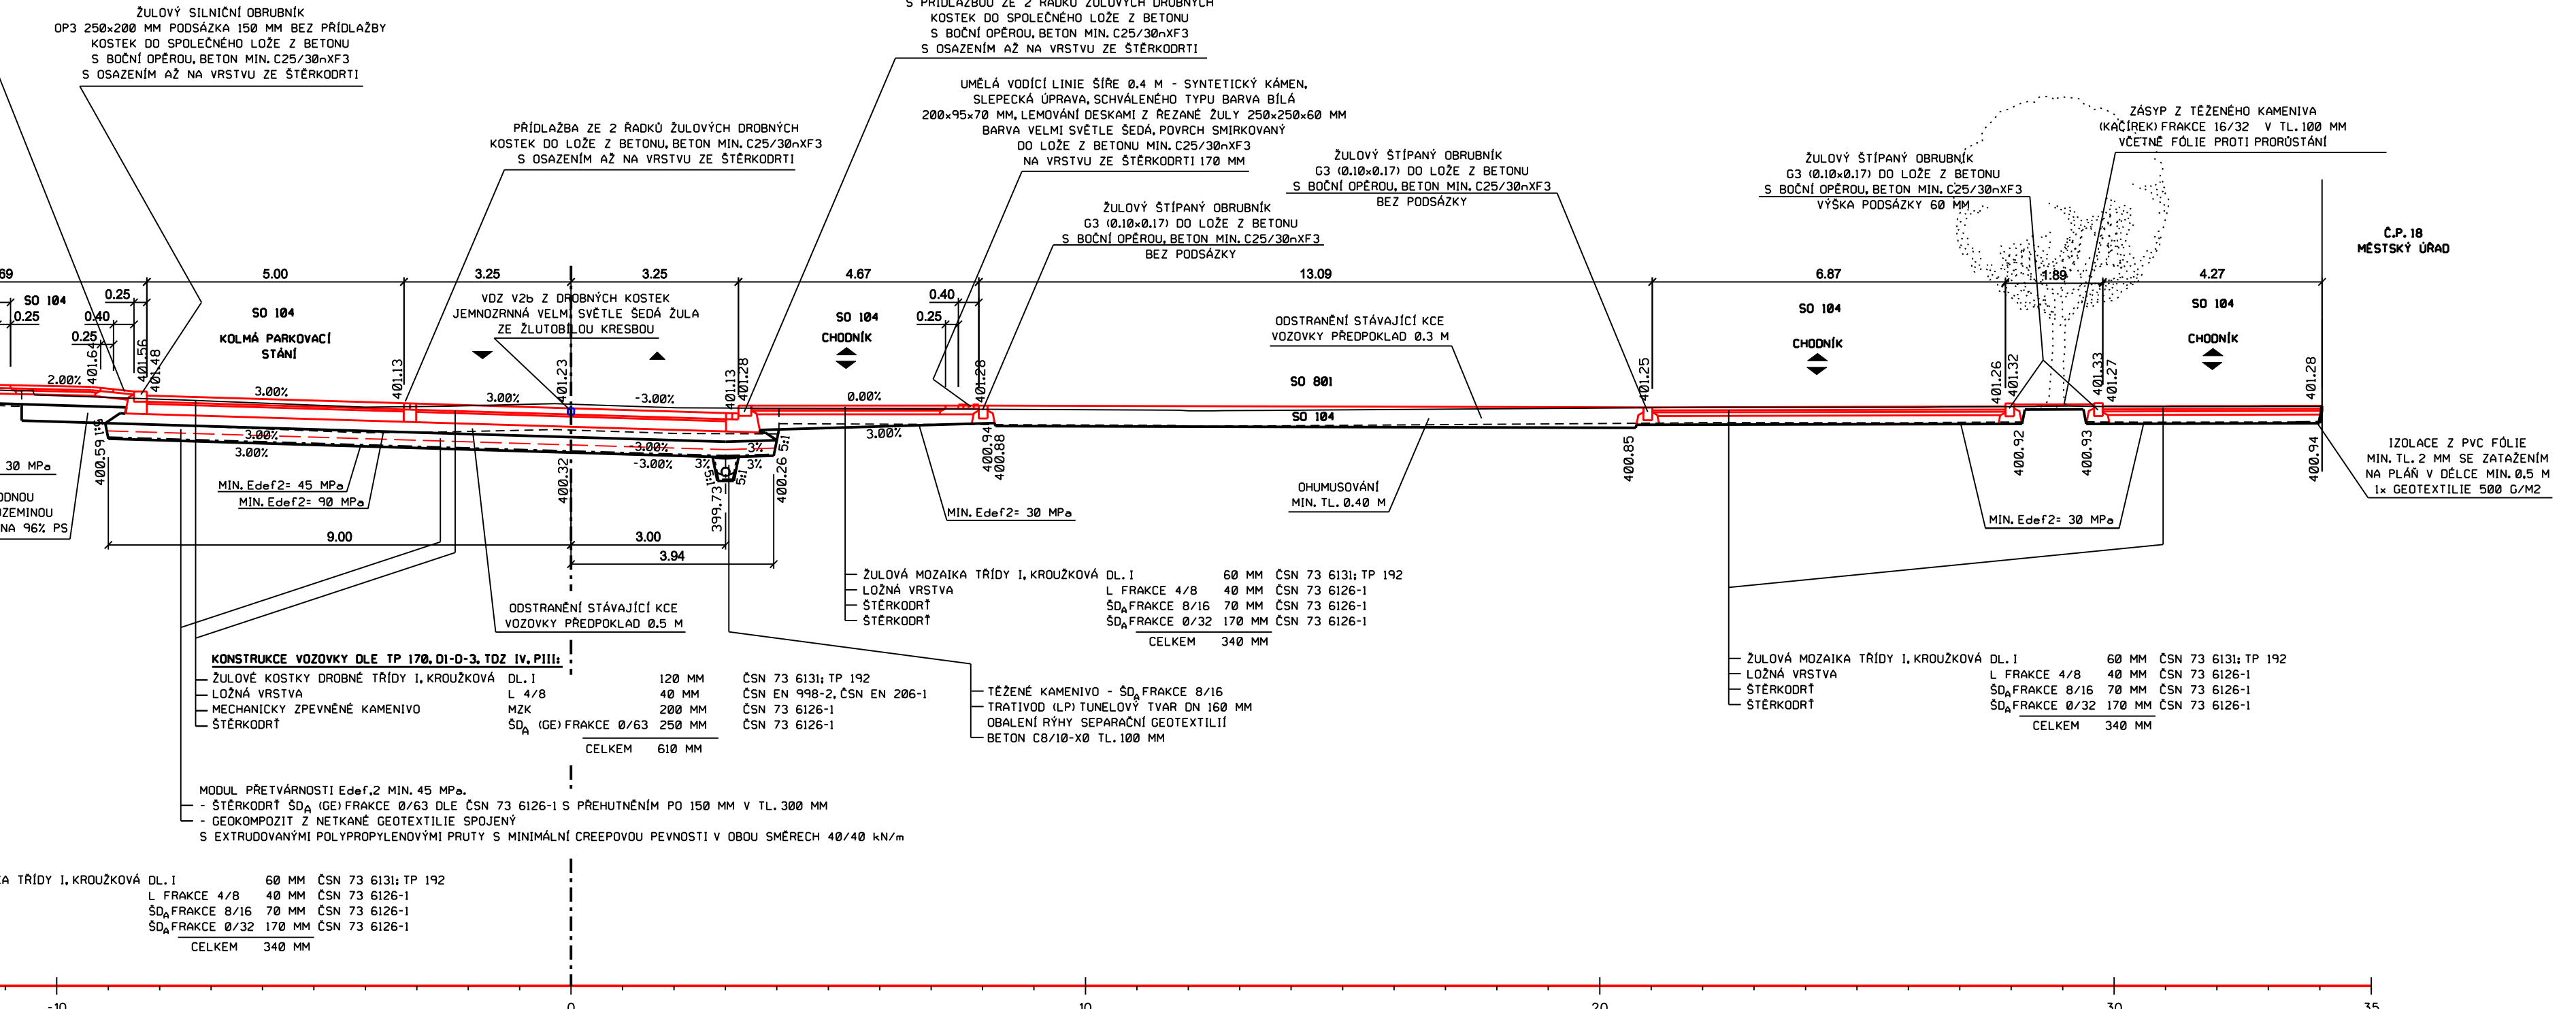


VZOROVÝ PŘÍČNÝ ŘEZ
B12- SO 102 km Ø.220 ØØ

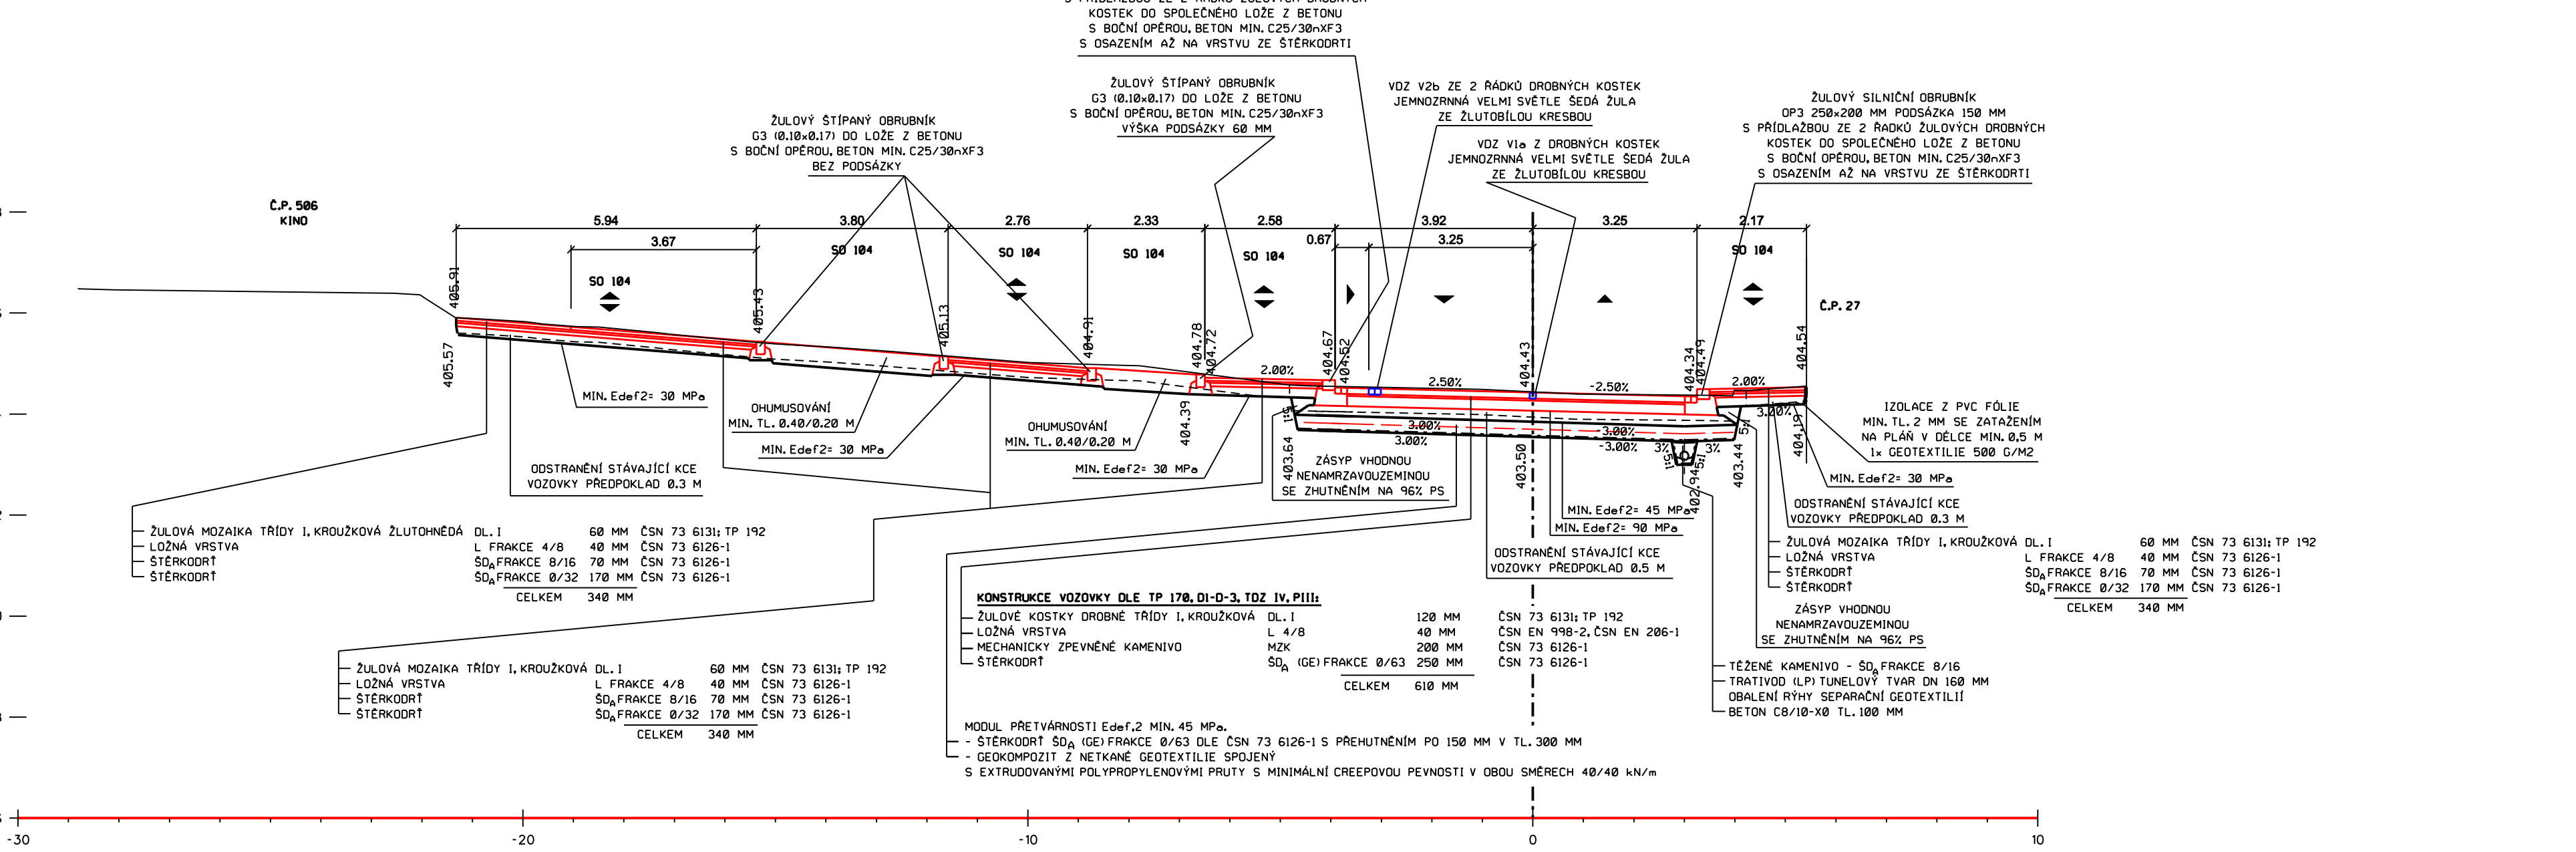

VZOROVÝ PŘÍČNÝ ŘEZ SILNICÍ II/34
B1- SO 102 KM 0.010 00

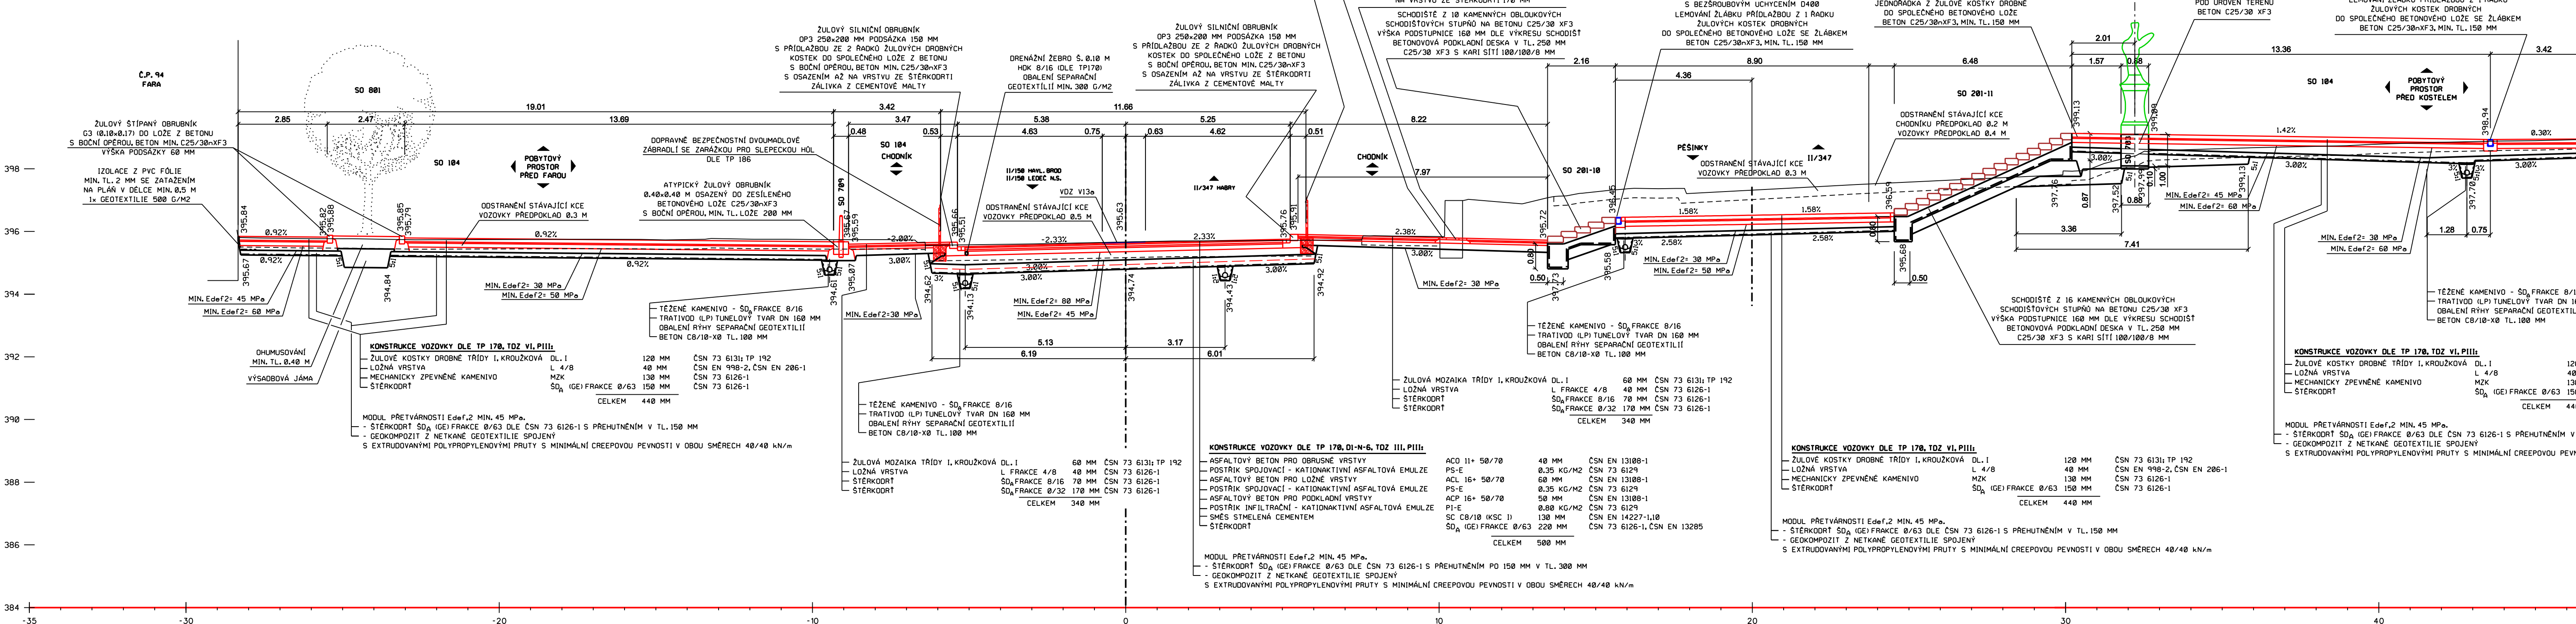


VZOROVÝ PŘÍČNÝ ŘEZ
B10 - KM Ø.180 ØØ

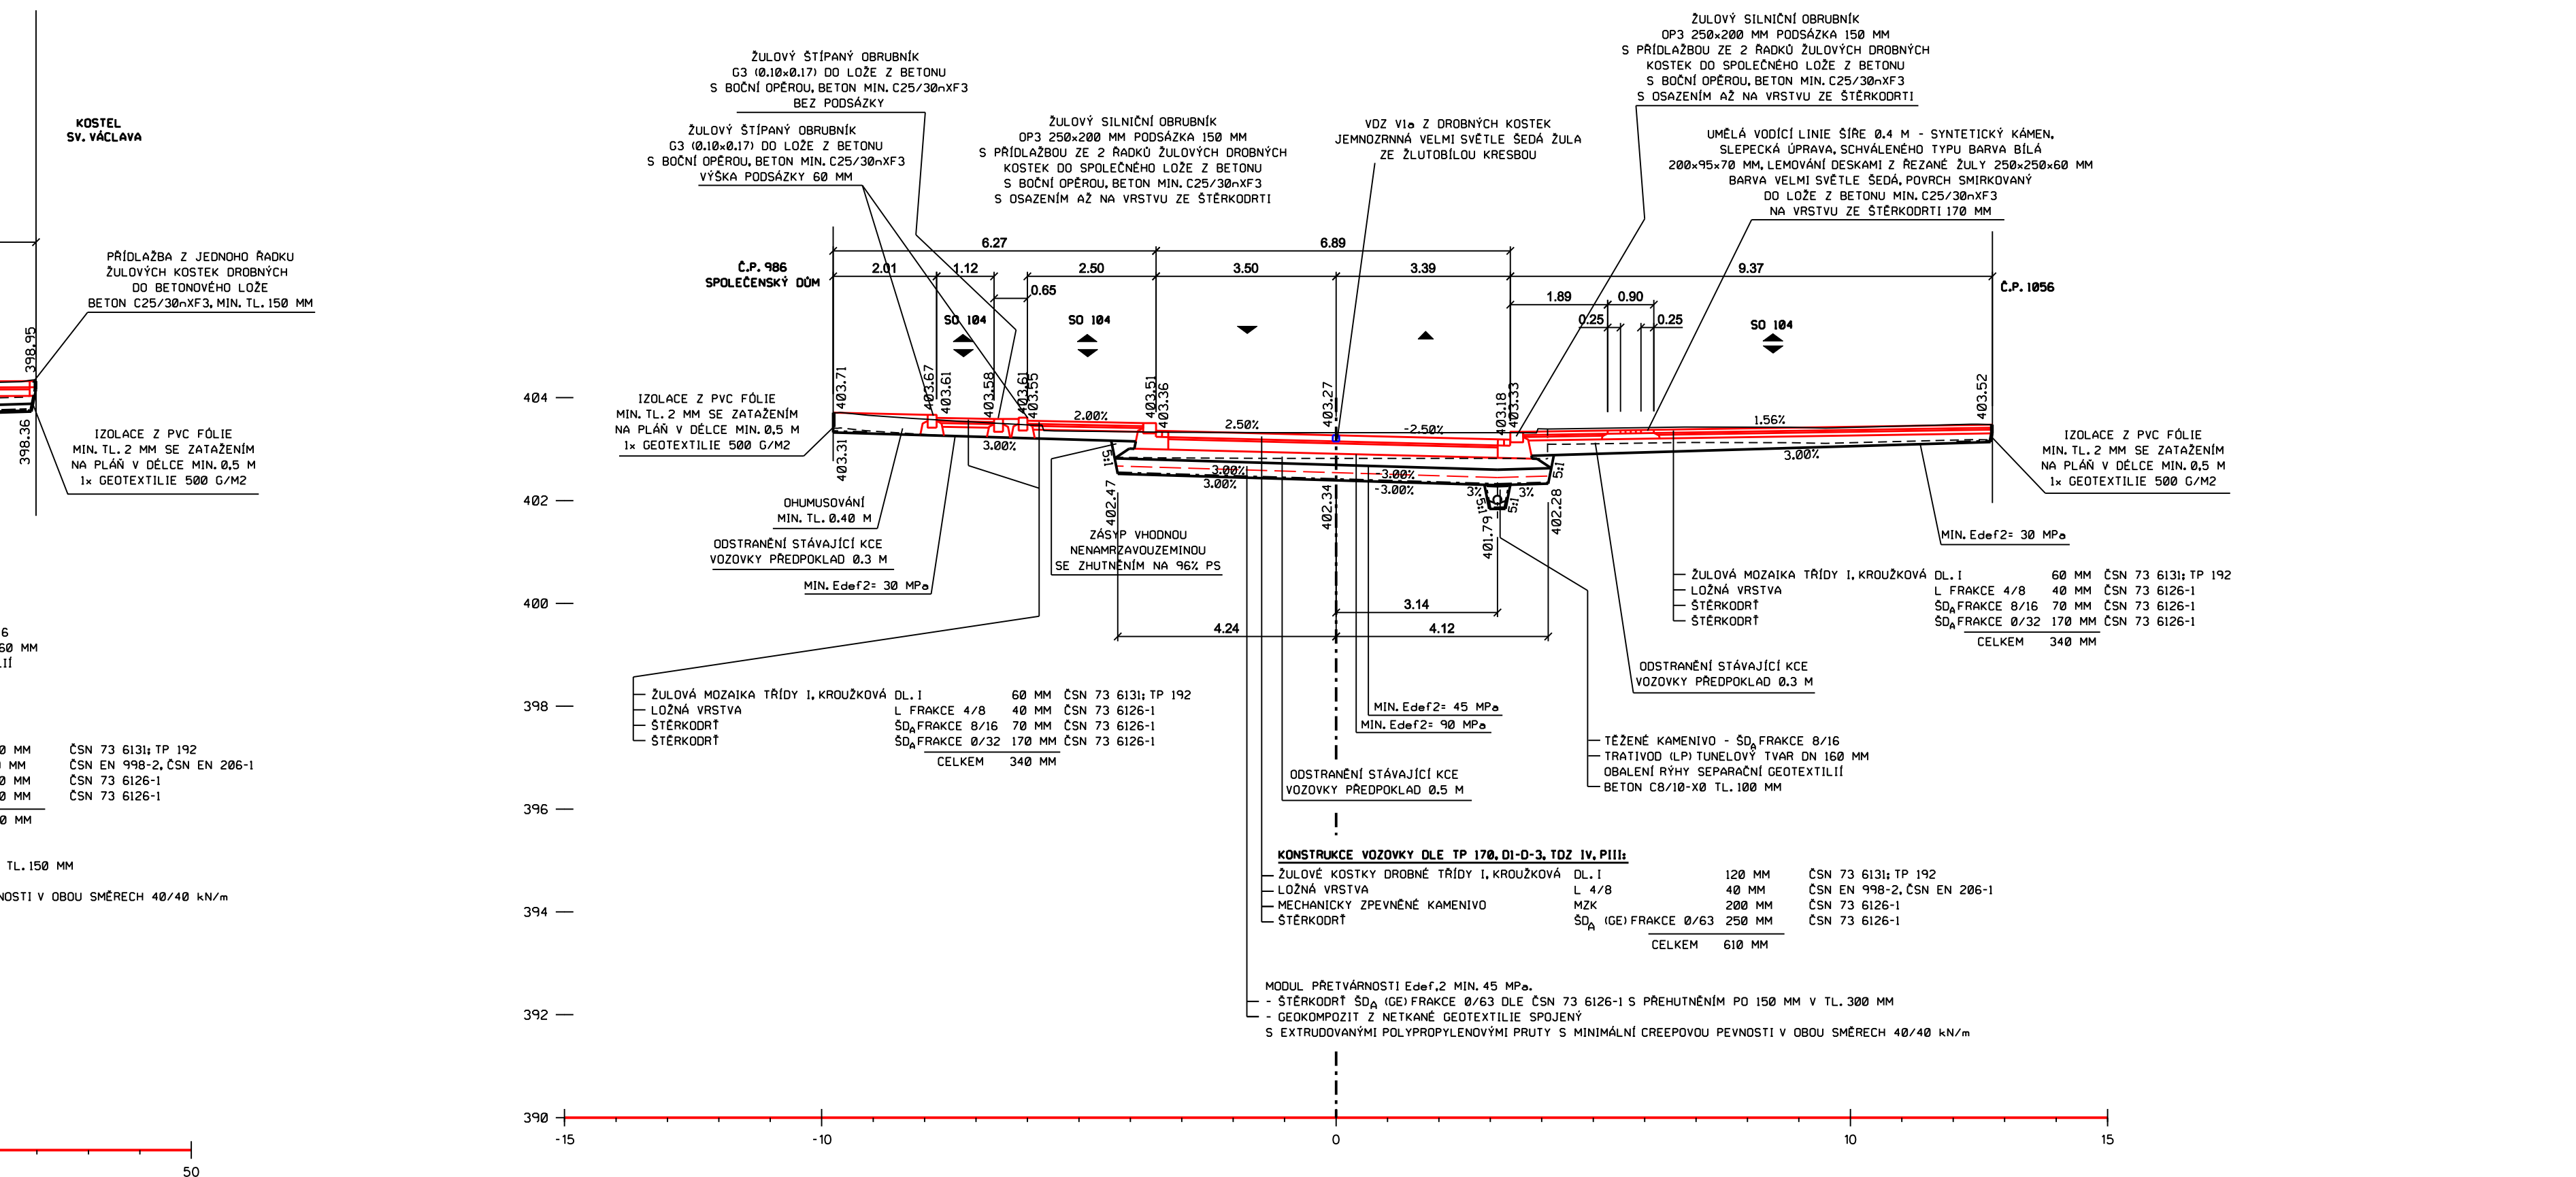

č. por.

SOUŘADNICOVÝ SYSTÉM S-JTSK
VÝŠKOVÝ SYSTÉM Bv

 		TRANSCONSULT		s.r.o.	
Nerudova 37,500 02 Hradec Králové					
Vedoucí projektu	Ing. Hudek			Středisko: Ing. Hudek	
Spisová jednací osoba	Ing. Hudek			Ing. Hudek	
Projektant	Ing. Hudek			Změna: [102] [13] [18]	
Projekční ústav	Ing. Štěpán			Arch.: B2419 Forat 18	
Kontrola	Ing. Prokeš			Datum: 87-226	
Objednatel	Město Světlá nad Sázavou			DPS-197	
REALIZACE MAMETIHO TRZU I. ÚPVS VE SVĚTLÉ NA SAZAVOU DOKUMENTACE OBJEKTU, REALIZOVANÉHO A TECHNOLOGICKY ZEMĚNÉHO STAVBY (C1)					
SO 102 - JATEKOVÉ ÚPRAVY SILNICE II/347				D.1.5	
VZOROVÉ PŘÍČNÉ REZY				mřížková	
				1:100	
				4	